




PIANTA CHIAVE  
SCALA 1:100

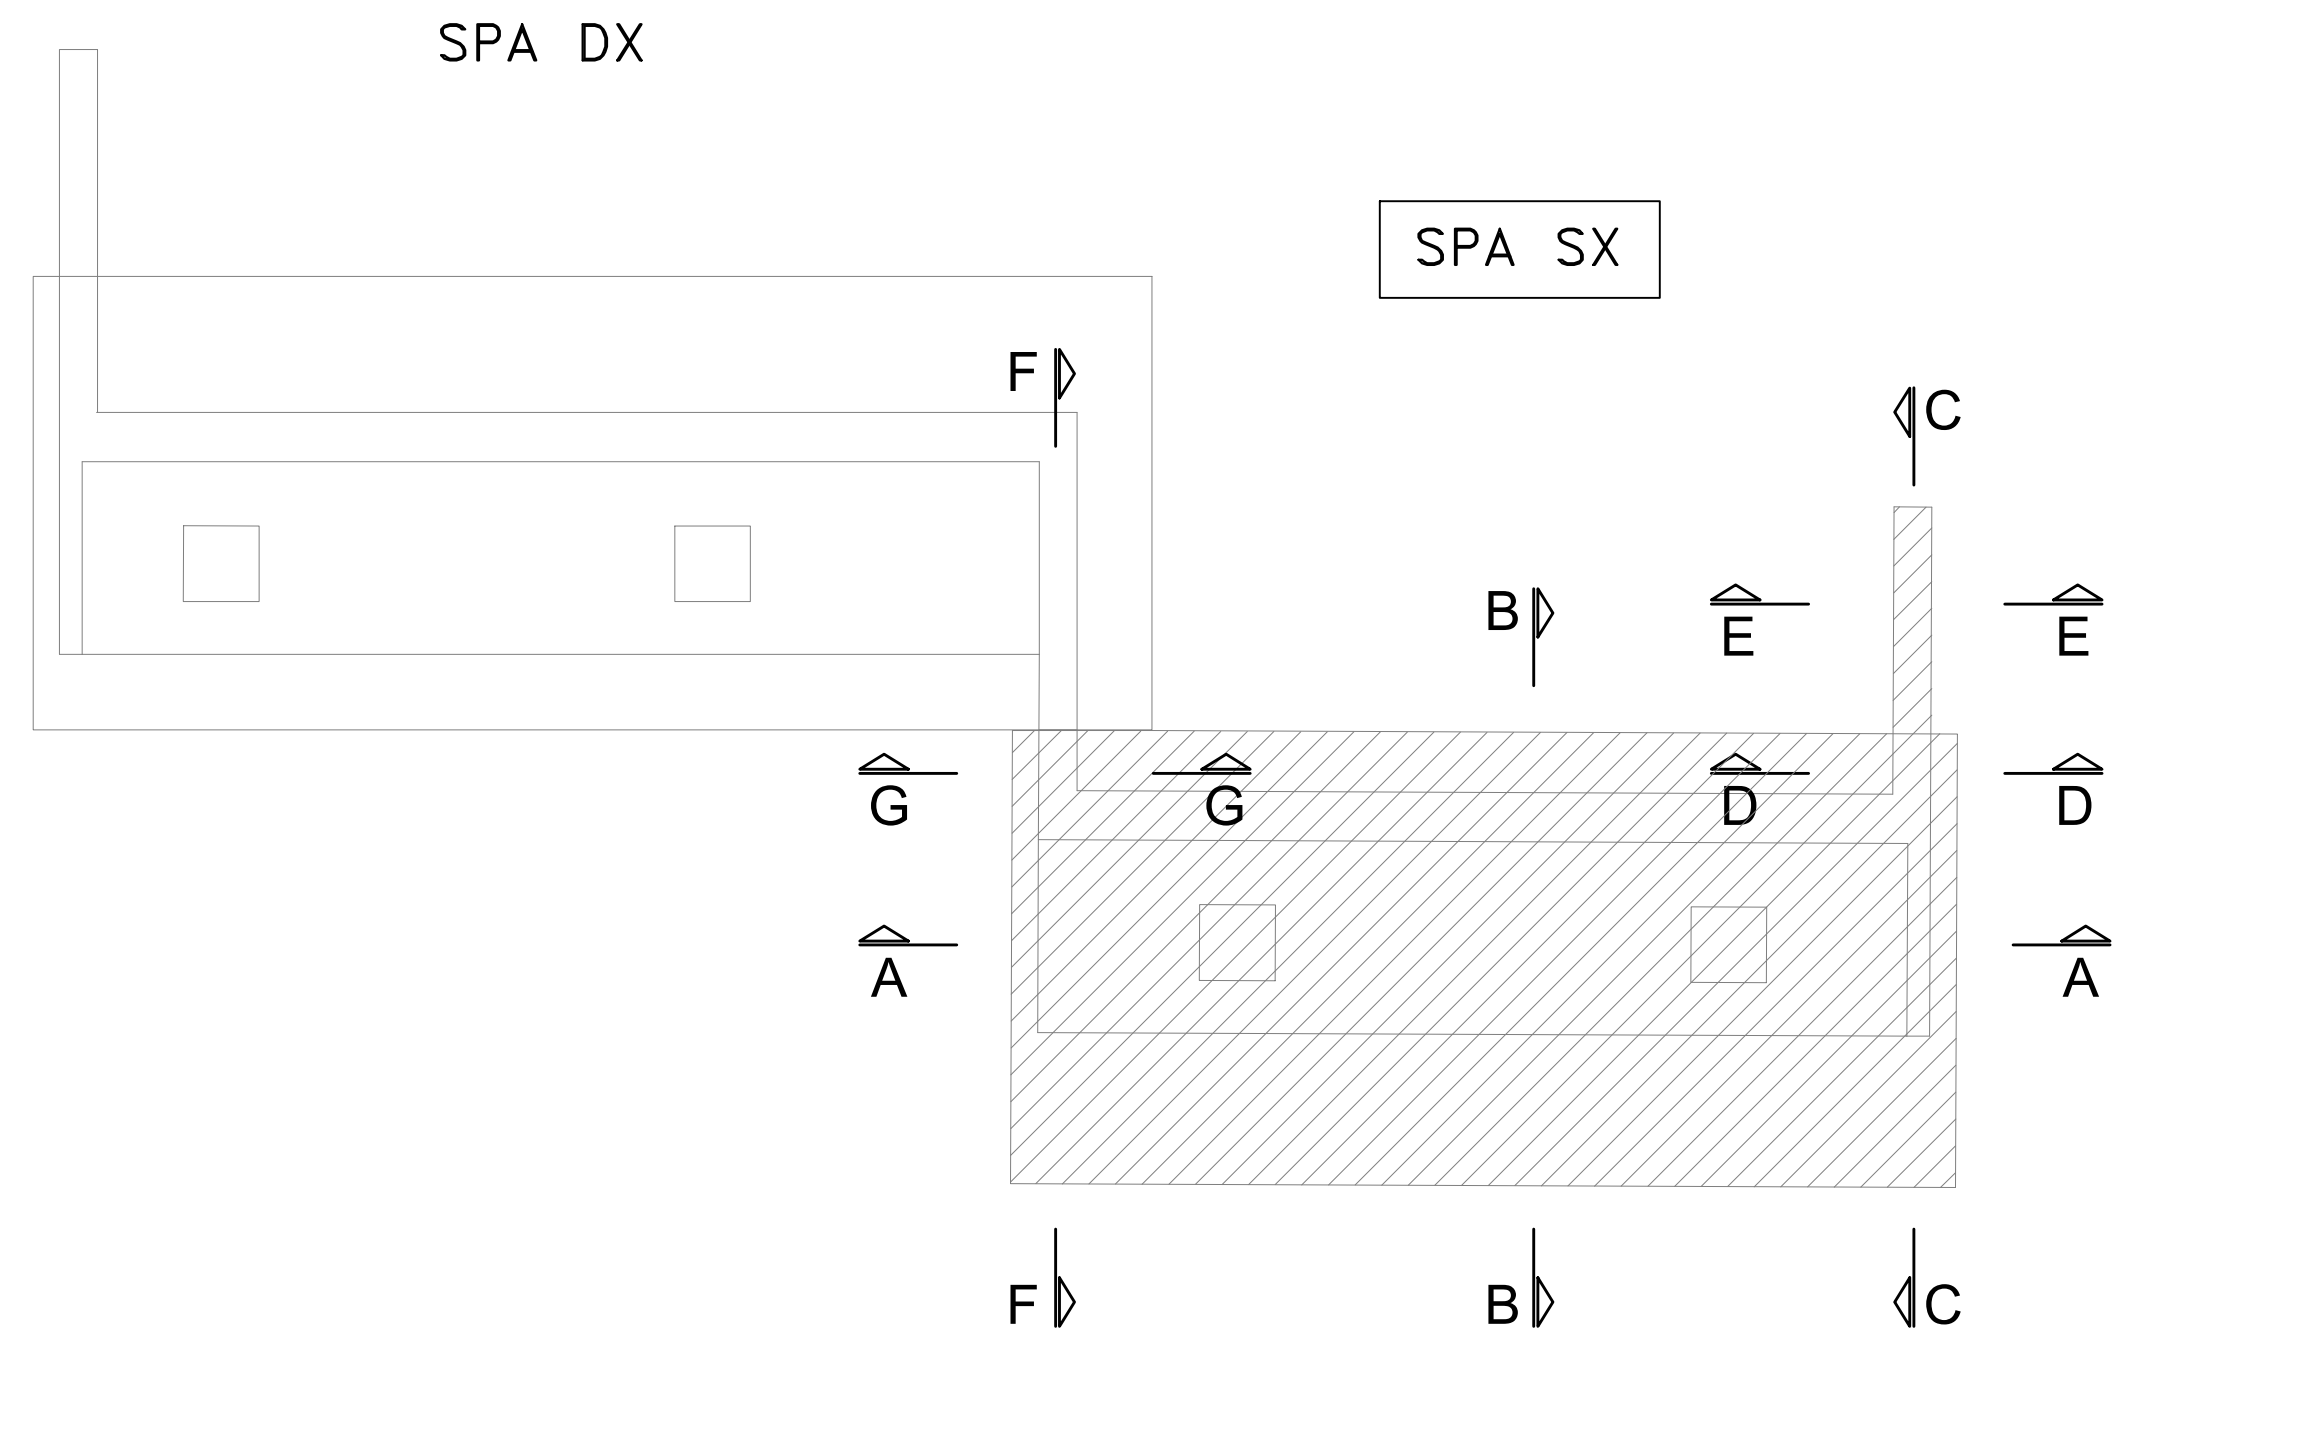

SEZIONE B-B  
SCALA 1:50

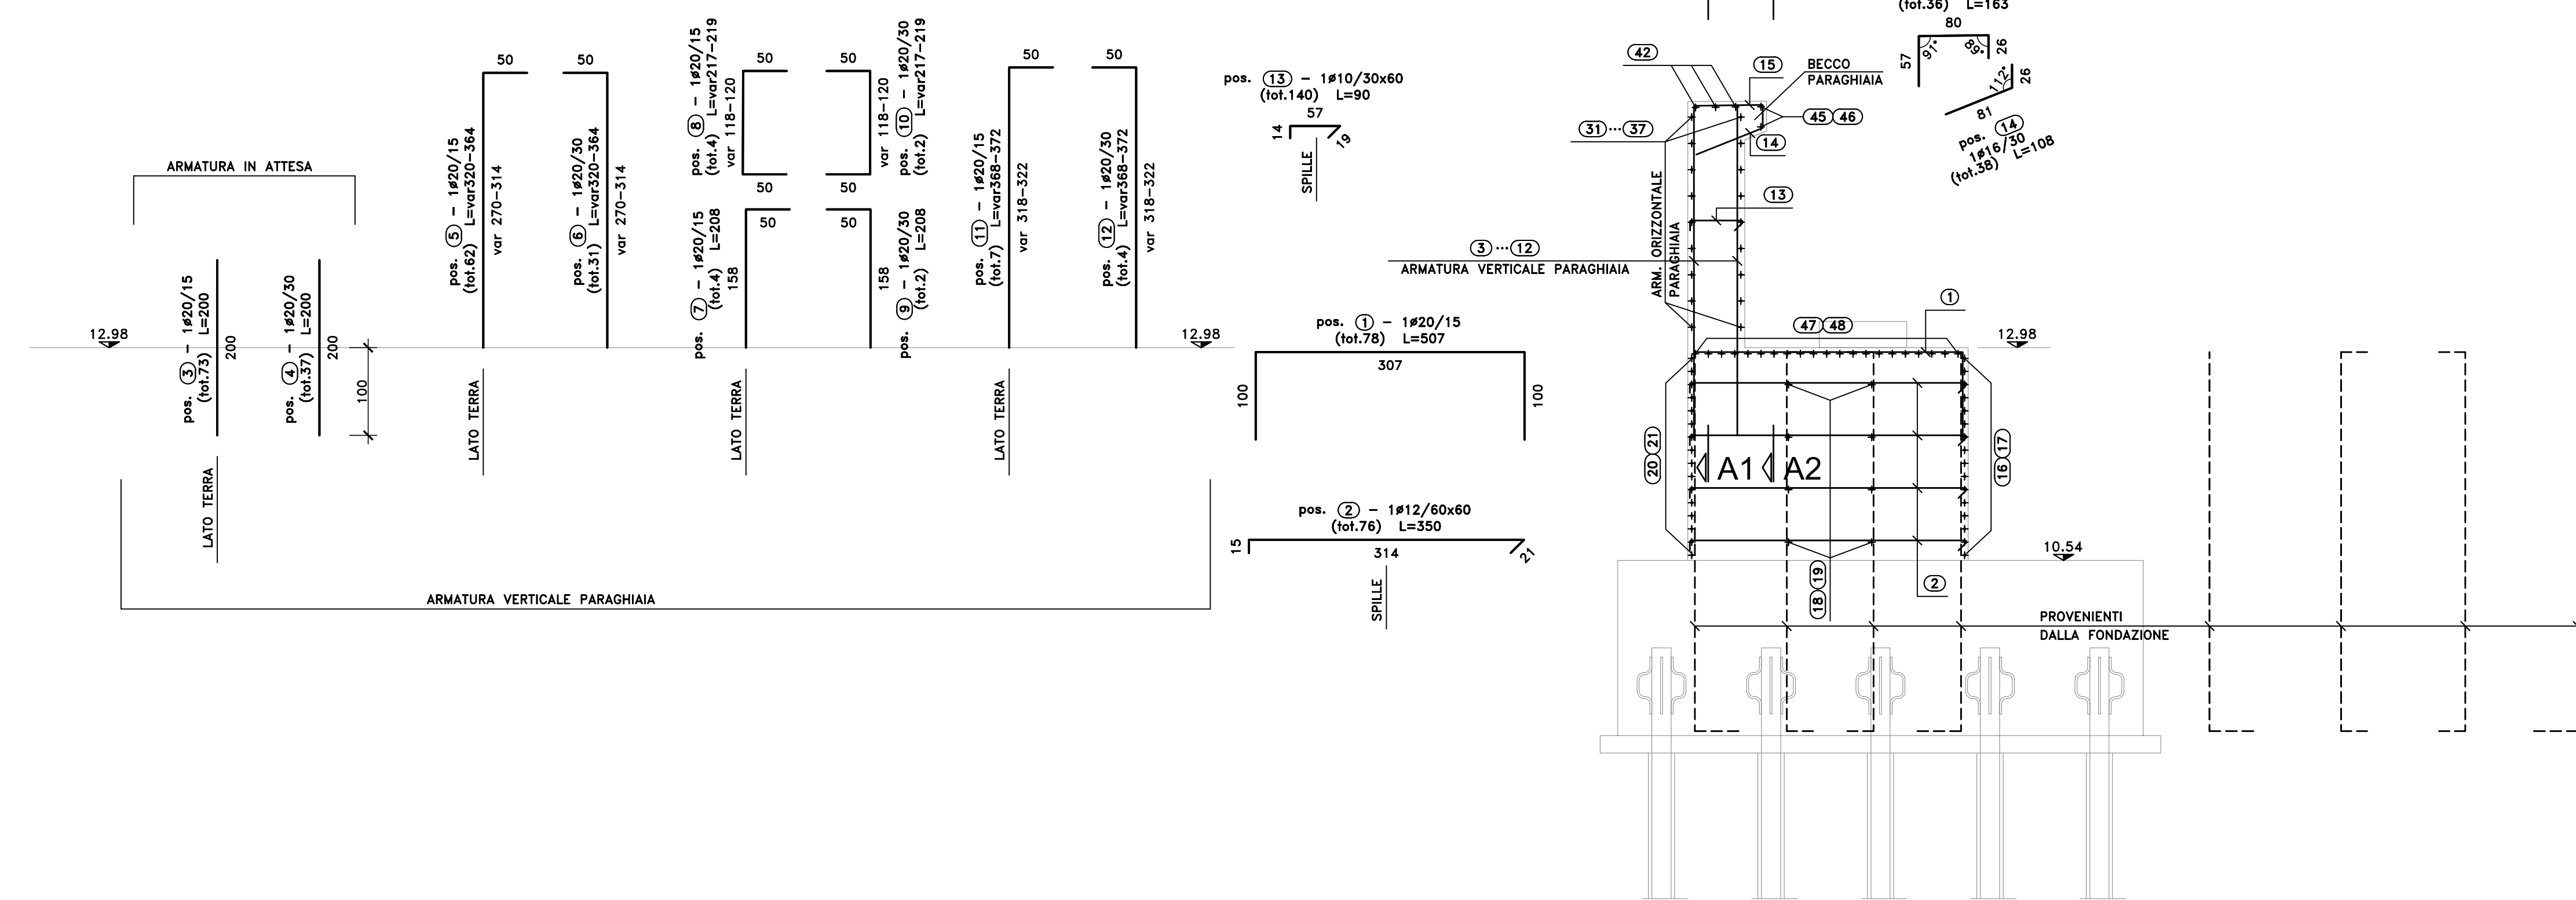

SEZIONE ORIZZONTALE H-H  
SCALA 1:50

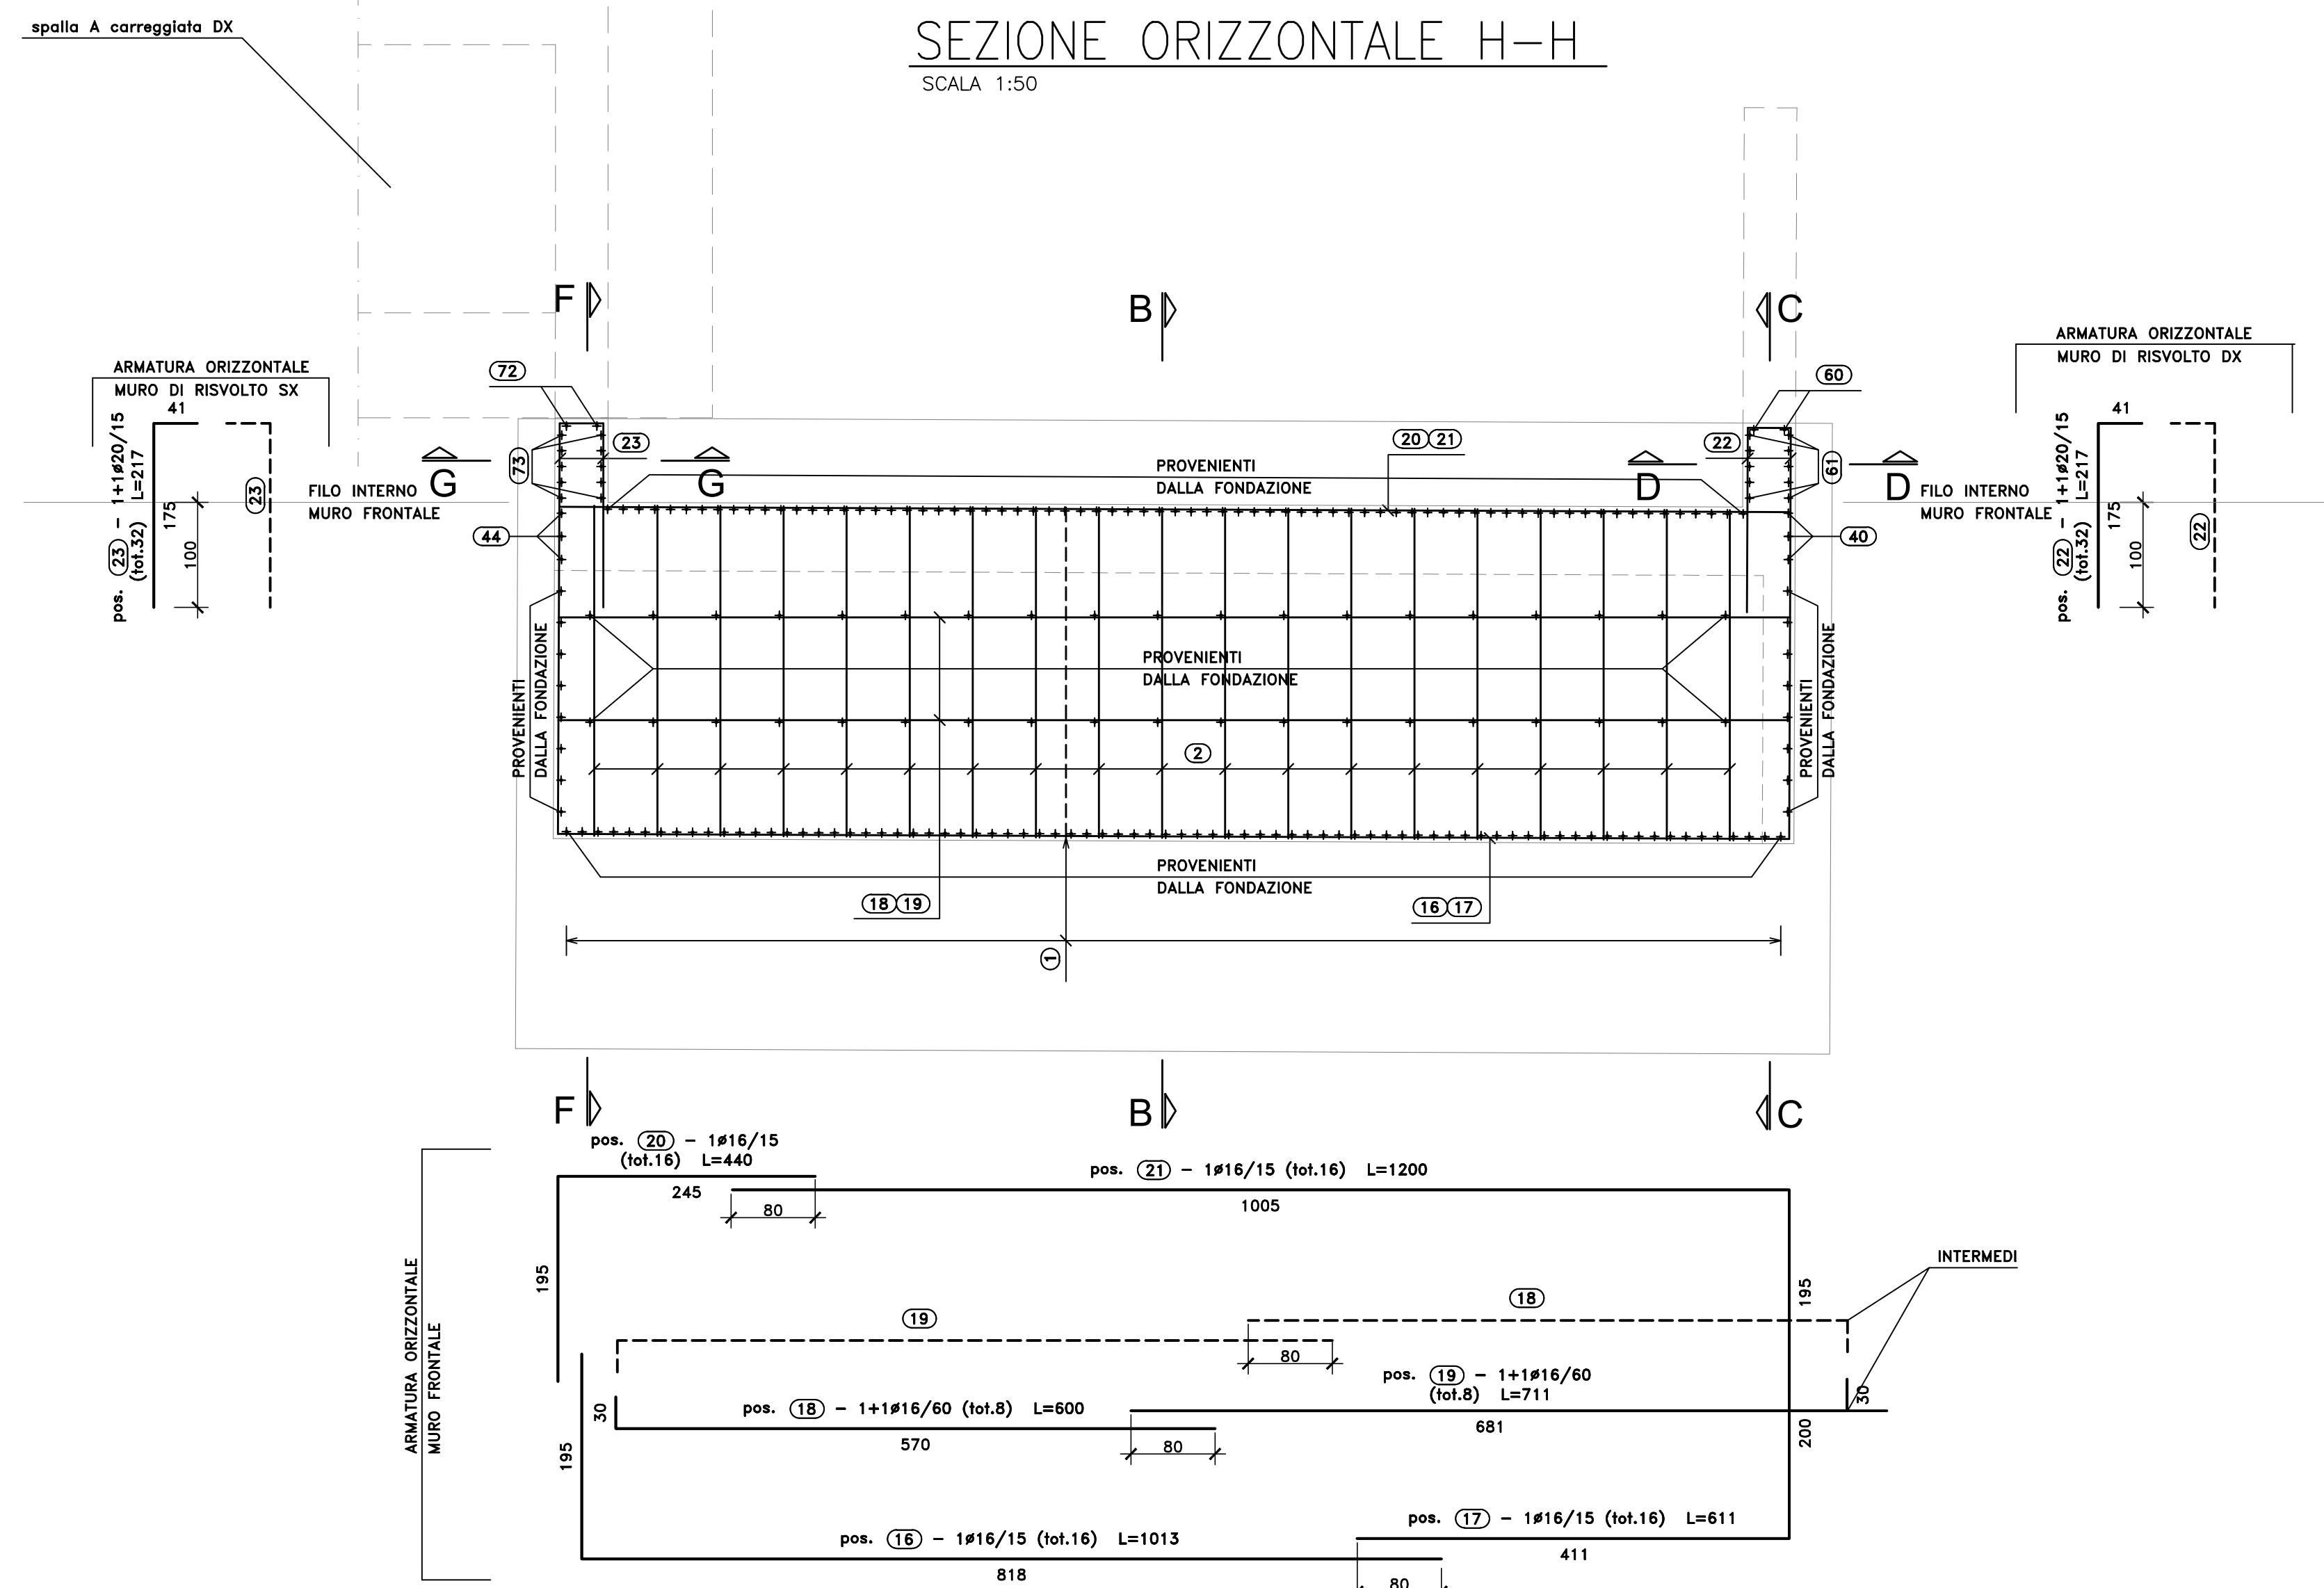

RIPILOGO POSIZIONI:

SEZIONE B-B	DA POS. 01 A POS. 15
SEZIONE G-G	DA POS. 18 A POS. 33
SEZIONE H-H	DA POS. 34 A POS. 36
SEZIONE A1-A1	DA POS. 37 A POS. 44
SEZIONE A2-A2	DA POS. 45 A POS. 46
SEZIONE A-A	DA POS. 47 A POS. 52
SEZIONE C-C	DA POS. 53 A POS. 60
SEZIONE D-D	DA POS. 61 A POS. 64
SEZIONE E-E	DA POS. 65 A POS. 66
SEZIONE F-F	DA POS. 67 A POS. 72
SEZIONE G-G	DA POS. 73 A POS. 78
BAGGIOLI	DA POS. 79 A POS. 80

**Sanas**  
GRUPPO FS ITALIANE  
Direzione Progettazione e Realizzazione Lavori

S.S.291 "Della Nurra"  
Lavori di costruzione del Lotto 1 da Alghero ad Olmedo, in località bivio cantoniera di Rudas (completamento collegamento Alghero-Sassari) e del Lotto 4 tra bivio Olmedo e l'aeroporto di Alghero-Fertilia (bretella per l'aeroporto)

PROGETTO ESECUTIVO COD. CA29

PROGETTISTA E RESPONSABILE DELL'INTEGRAZIONE DELLE PRESTAZIONI SPECIALISTICHE:  
Dott. Ing. Giovanni Piazza (Dir. Ing. Roma A37294)

RESPONSABILE D'AREA:  
Progettazione Topografica: Dott. Ing. Massimo Capasso  
Dir. Ing. Roma A20171  
Progettazione Strutturale: Dott. Ing. Giovanni Piazza  
Dir. Ing. Roma A22841  
Progettazione Meccanica, Elettrotecnica e Impianti: Dott. Ing. Sergio Di Majo  
Dir. Ing. Roma A22822  
Responsabile Ambientale: Dott. Ing. Francesco Ventura  
Dir. Ing. Roma A4602

COORDINATORE SICUREZZA IN FASE DI PROGETTAZIONE:  
Dott. Ing. Sergio Di Majo (Dir. Ing. Roma A22822)

COORDINATORE ATTIVITA' DI PROGETTAZIONE:  
Dott. Ing. Mariateresa Mercurio (Dir. Ing. Roma A28481)

VISTO: IL RESPONSABILE DEL PROCEDIMENTO:  
Dott. Ing. Stefano Caramanna

OPERE D'ARTE MAGGIORI  
VIADOTTI E PONTI  
ASSE TIPO B E TIPO D - PONTE RIO SIERRA  
Armature - Spalla A SX - Elevazioni - Tavola 1 di 4

PROGETTO	LV. PROG. ANNO	NOME FILE	REVISIONE	SCALA:	
DP/CA0029	E 21	CA29_T01V101STRAR20_A	A	Varie	
D					
C					
B					
A	EMISSIONE	GIU 2021	C.TOSIO	S. PIZZA	G.PAZZA
REV.	DESCRIZIONE	DATA	REDATTO	VERIFICATO	APPROVATO