PIANTA CHIAVE

SCALA 1:100

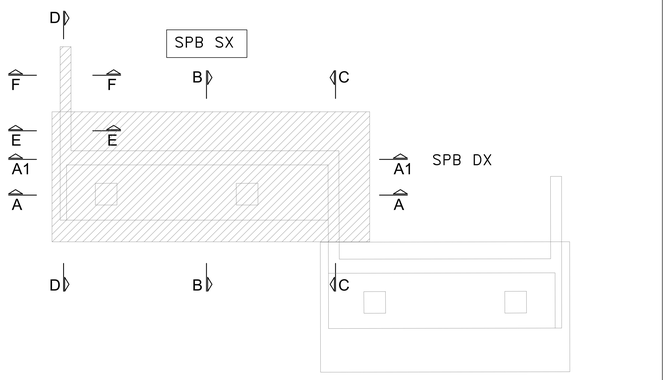

SEZIONE B–B

SCALA 1:50

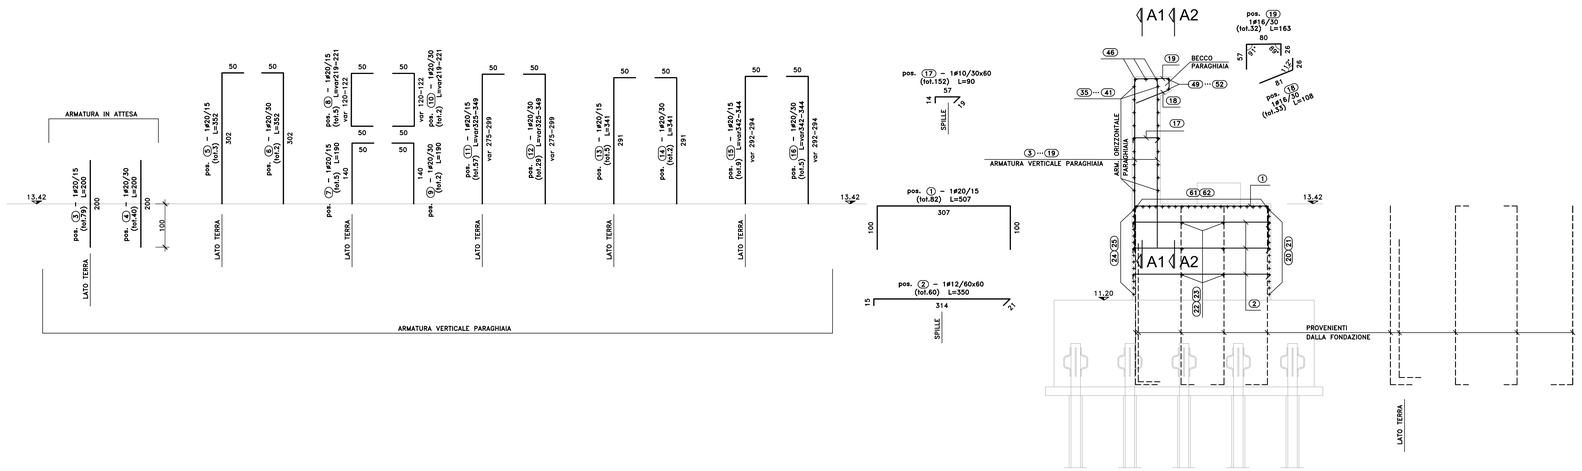

SEZIONE ORIZZONTALE G–G

SCALA 1:50

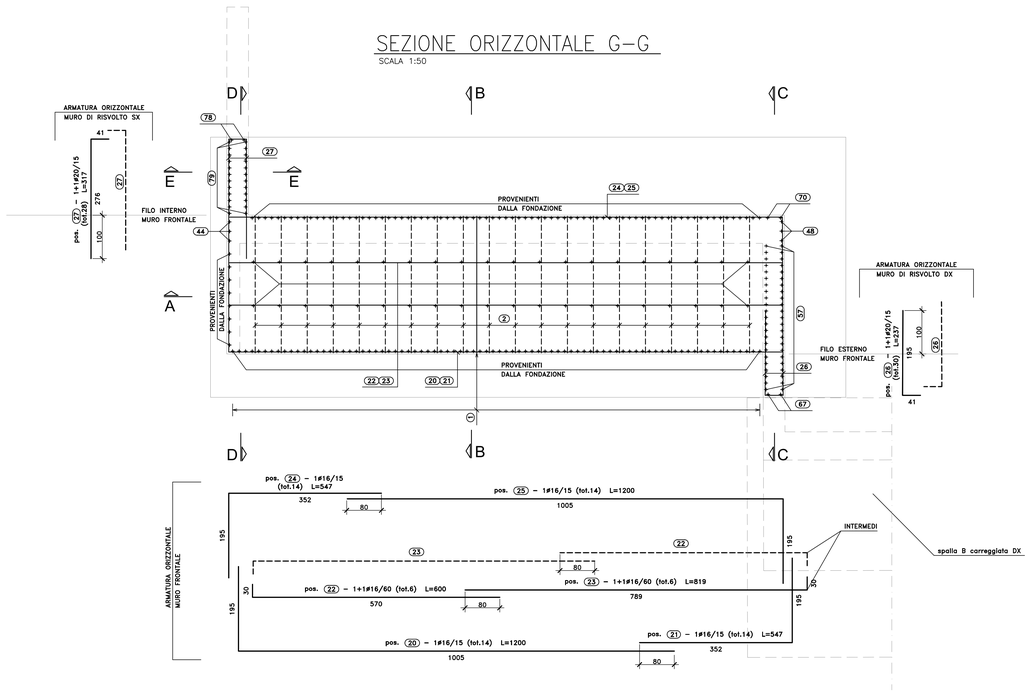

RIEPILOGO POSIZIONI:	
SEZIONE B–B	DA POS. ① A POS. ⑲
SEZIONE G–G	DA POS. ⑳ A POS. ㉗
SEZIONE H–H	DA POS. ㉘ A POS. ㉞
SEZIONE A1–A1	DA POS. ㉟ A POS. ㊽
SEZIONE A2–A2	DA POS. ㊾ A POS. ㊻
SEZIONE A–A	DA POS. ㊼ A POS. ㊻
SEZIONE C–C	DA POS. ㊼ A POS. ㊿
SEZIONE D–D	DA POS. ㊶ A POS. ㊽
SEZIONE E–E	DA POS. ㊾ A POS. ㊽
SEZIONE F–F	DA POS. ㊽ A POS. ㊽
BAGGIOLI	DA POS. ㊽ A POS. ㊽

Anas
GRUPPO FS ITALIANE

Direzione Progettazione e Realizzazione Lavori

S.S.291 "Della Nurra"
Lavori di costruzione del Lotto 1 da Alghero ad Olmedo, in località bivio cantoniera di Rudas (completamento collegamento Alghero–Sassari) e del Lotto 4 tra bivio Olmedo e l'aeroporto di Alghero –Fertilia (bretella per l'aeroporto)

PROGETTO ESECUTIVO — COD. CA29

PROGETTAZIONE: ATIt VIA - SERING - VDP - BRENG

PROGETTISTA E RESPONSABILE DELL'INTEGRAZIONE DELLE PRESTAZIONI SPECIALISTICHE:
Dott. Ing. Giovanni Piazza (Ord. Ing. Prov. Roma A27296)

RESPONSABILE D'AREA
Responsabile Tracciato stradale: *Dott. Ing. Massimo Capasso (Ord. Ing. Prov. Roma 29537)*
Responsabile Strutture: *Dott. Ing. Giovanni Piazza (Ord. Ing. Prov. Roma 27296)*
Responsabile Impianti Meccanici e Impianti: *Dott. Ing. Sergio Di Maio (Ord. Ing. Prov. Palermo 2852)*
Responsabile Ambiente: *Dott. Ing. Francesco Ventura (Ord. Ing. Prov. Roma 14662)*

GEOLOGO:
Dott. Geol. Enrico Curcuruto (Ord. Geo. Regione Sicilia 966)

COORDINATORE SICUREZZA IN FASE DI PROGETTAZIONE:
Dott. Ing. Sergio Di Maio (Ord. Ing. Prov. Palermo 2852)

COORDINATORE ATTIVITA' DI PROGETTAZIONE:
Dott. Ing. Mariateresa Merendino (Ord. Ing. Prov. Roma A29491)

VISTO: IL RESPONSABILE DEL PROCEDIMENTO:
Dott. Ing. Salvatore Compione.

MANDATARIA: ViA INGEGNERIA — MANDANTE: SERING INGEGNERIA
MANDANTE: vdp — MANDANTE: BRENG BRIDGE ENGINEERING

OPERE D'ARTE MAGGIORI
VIADOTTI E PONTI
ASSE TIPO B E TIPO D – PONTE RIO SIERRA
Armature – Spalla B SX – Elevazioni – Tavola 1 di 4

CODICE PROGETTO	NOME FILE	REVISIONE	SCALA:
PROGETTO: DPCA0029 / LIV. PROG.: E / ANNO: 21	CA29_T01VI01STRAR28_A CODICE ELAB.: T01VI01STRAR28	A	Varie

REV.	DESCRIZIONE	DATA	REDATTO	VERIFICATO	APPROVATO
D		-	-	-	-
C		-	-	-	-
B		-	-	-	-
A	EMISSIONE	GIU 2021	C.TOSTO	G. PIAZZA	G.PIAZZA