

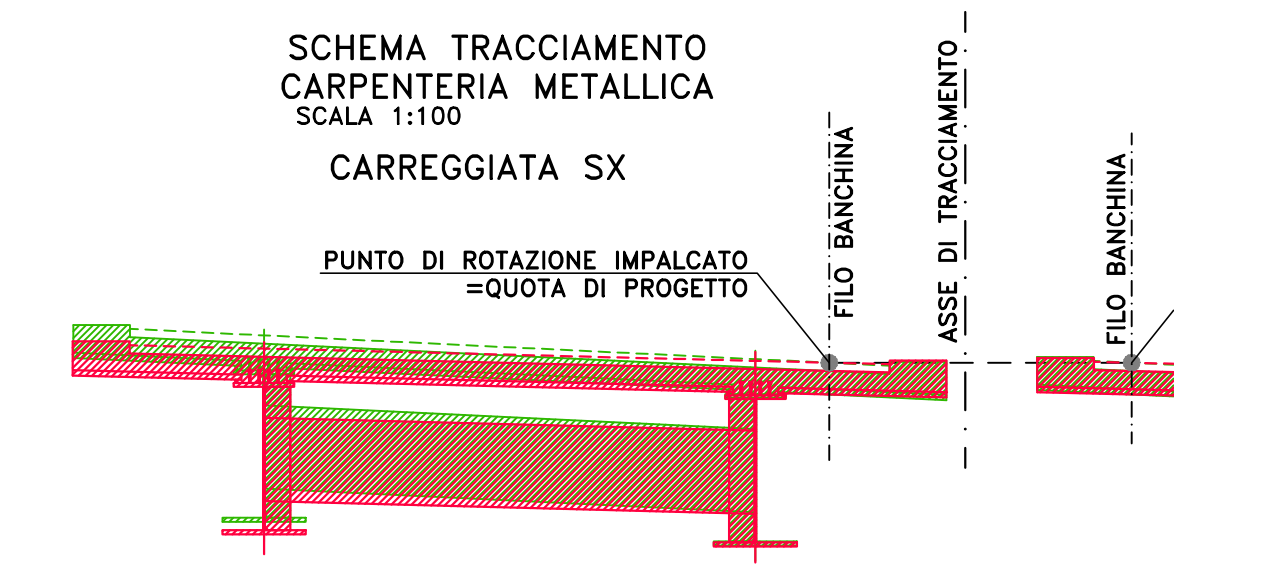
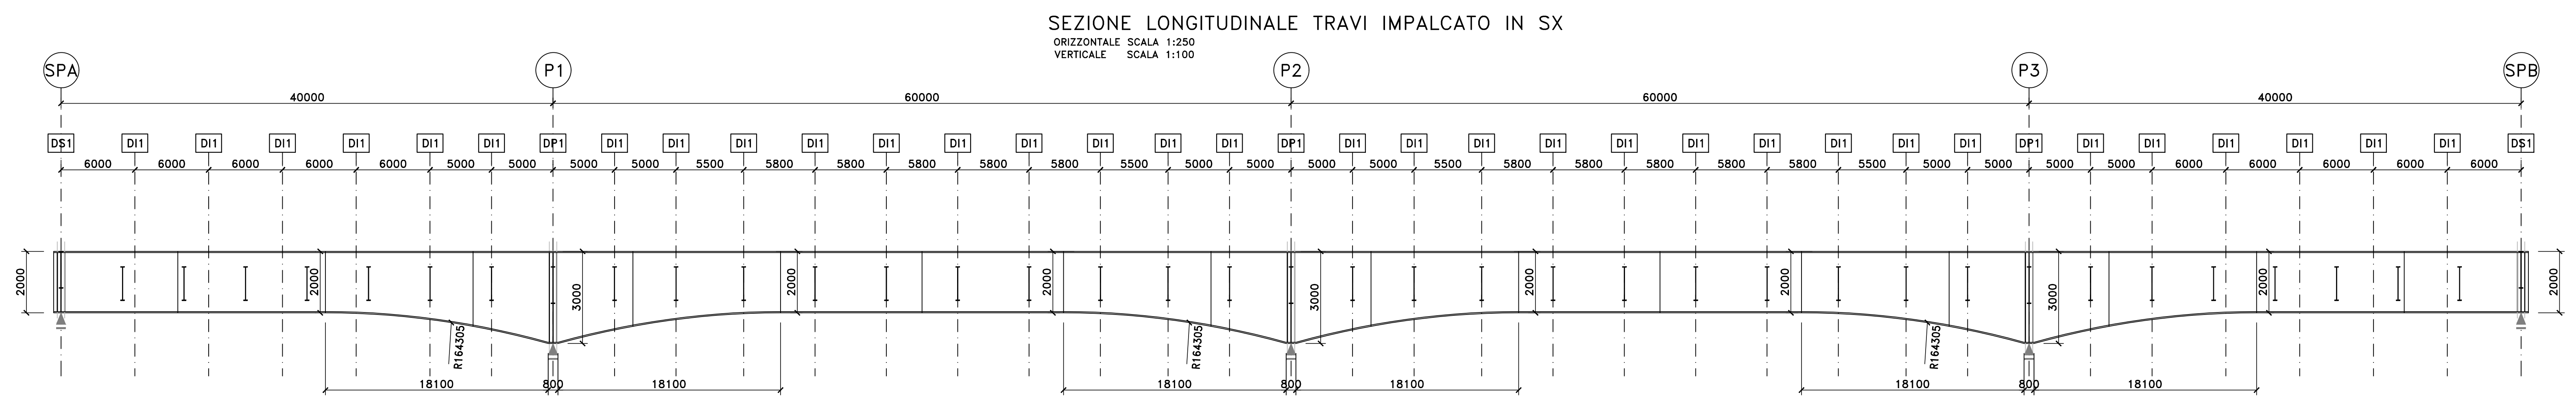


NOTE E PRESCRIZIONI

1. LE CARATTERISTICHE DEI MATERIALI STRUTTURALI E LE SPECIFICHE TECNICHE RELATIVE ALLE STRUTTURE IN CARPENTERIA METALLICA SONO RIPORTATE NELL'ELABORATO "CARATTERISTICHE DEI MATERIALI".

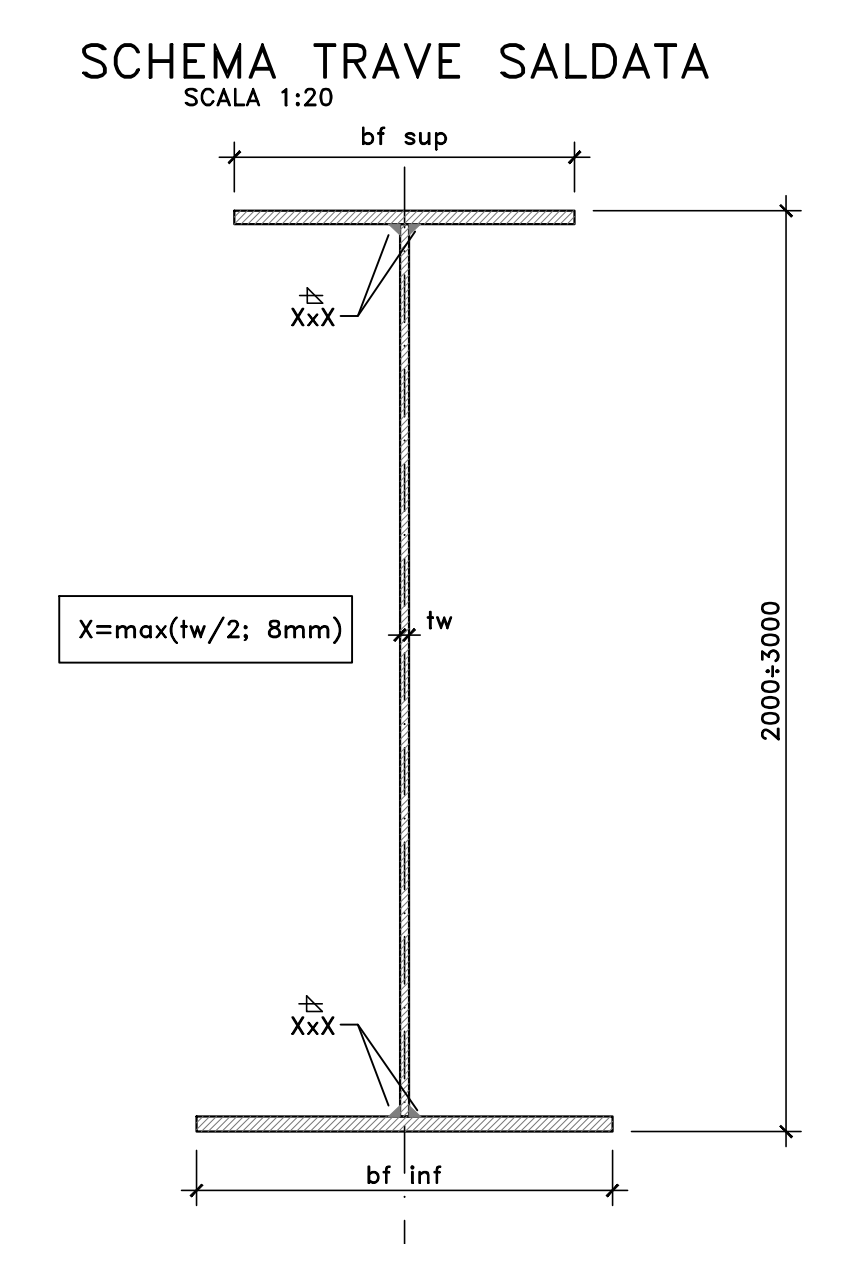

PIATTABANDE SUPERIORI	800x30	800x40	800x50	800x60	800x50	800x40	800x40	800x55	800x65	800x55	800x40	800x40	800x50	800x60	800x50	800x40	800x30
ANIME	20	18	22	24	22	18	18	22	24	22	18	18	22	24	22	18	20
PIATTABANDE INFERIORI	1100x40	1100x50	1100x60	1100x70	1100x60	1100x50	1100x50	1100x60	1100x75	1100x60	1100x50	1100x50	1100x60	1100x70	1100x60	1100x50	1100x40
PIOLATURA TIPO	A	B	A	A	A	B	B	A	A	A	B	B	A	A	A	B	A
CONCIO	1	2	3	4	5	6	7	8	9	10	11	12	13	14	15	16	17
	10100	12000	12000	13000	12000	11500	11500	12000	13000	12000	11500	11500	12000	13000	12000	12000	10100

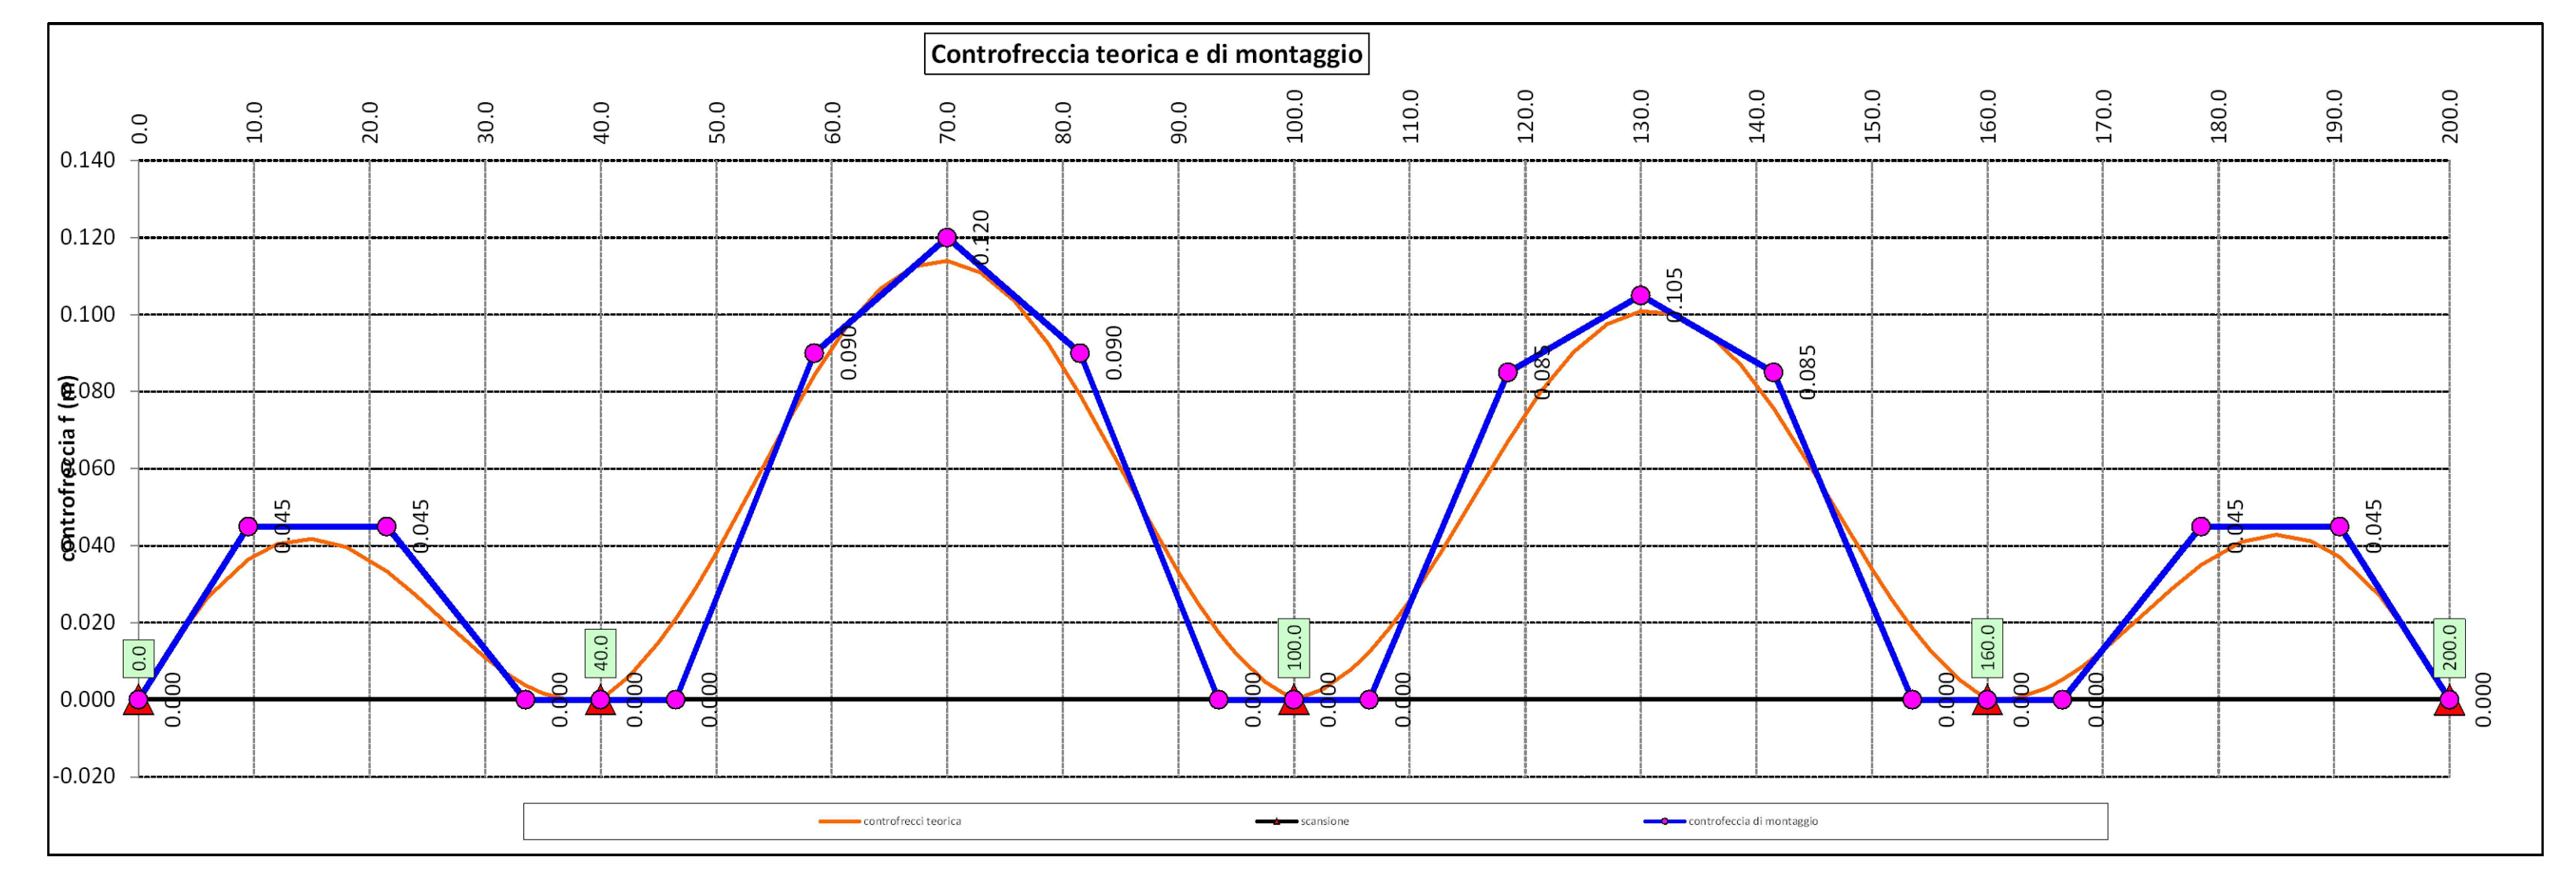

Sanas
GRUPPO FS ITALIANE

Direzione Progettazione e Realizzazione Lavori

S.S.291 "Della Nurra"
Lavori di costruzione del Lotto 1 da Alghero ad Olmedo, in località bivio cantoniera di Rudas (completamento collegamento Alghero-Sassari) e del Lotto 4 tra bivio Olmedo e l'aeroporto di Alghero-Fertilia (bretella per l'aeroporto)

PROGETTO ESECUTIVO

cod. CA29

PROGETTAZIONE: **ATV VIA - SERING - VDP - BRENG**

PROGETTISTA E RESPONSABILE DELL'INTEGRAZIONE DELLE PRESTAZIONI SPECIALISTICHE:

RESPONSABILE D'AREA: Dott. Ing. Giovanni Piazza (Ord. Ing. Prov. Roma A27296)

RESPONSABILE TRACCIAMENTO STRADALE: Dott. Ing. Massimo Capasso (Ord. Ing. Prov. Roma 2621)

RESPONSABILE STRUTTURE: Dott. Ing. Giovanni Piazza (Ord. Ing. Prov. Roma 27296)

RESPONSABILE STRUTTURE, SIECIBERICO E IMPIANTI: Dott. Ing. Sergio Di Majo (Ord. Ing. Prov. Palermo 2872)

RESPONSABILE AMBIENTE: Dott. Ing. Francesco Ventura (Ord. Ing. Prov. Roma 14660)

MANDATARIA: **VIA INGEGNERIA**

MANDANTE: **SERING INGEGNERIA**

MANDATARIA: **vdp**

MANDANTE: **BRENG**

GEOLOGO: Dott. Geol. Enrico Curcuruto (Ord. Geo. Regione Sicilia 956)

COORDINATORE SICUREZZA IN FASE DI PROGETTAZIONE: Dott. Ing. Sergio Di Majo (Ord. Ing. Prov. Palermo 2872)

COORDINATORE ATTIVITA' DI PROGETTAZIONE: Dott. Ing. Mariobenedetto Merendino (Ord. Ing. Prov. Roma A28491)

VISTO: IL RESPONSABILE DEL PROCEDIMENTO: Dott. Ing. Salvatore Campione.

OPERE D'ARTE MAGGIORI

VIADOTTI E PONTI

ASSE TIPO B E TIPO D - PONTE RIO SERRA

Carpenteria metallica Impalcato - Assieme generale, travi principali e pianta - Carreggiata sx

PROGETTO	NOV. 2021	ANNO	CA29_T01V01STRCP08_A	REVISIONE	SCALA:
CODICE ELAB.	DPCA0029	E	21	CODICE ELAB.	T01V01STRCP08
D	-	-	-	A	VARIE
C	-	-	-	-	-
B	-	-	-	-	-
A	EMISSIONE	GIU 2021	R. FORRE	G. PIAZZA	G. PIAZZA
REV.	DESCRIZIONE	DATA	REDATTO	VERIFICATO	APPROVATO