


REALIZZAZIONE FASE 1

SCALA 1:500

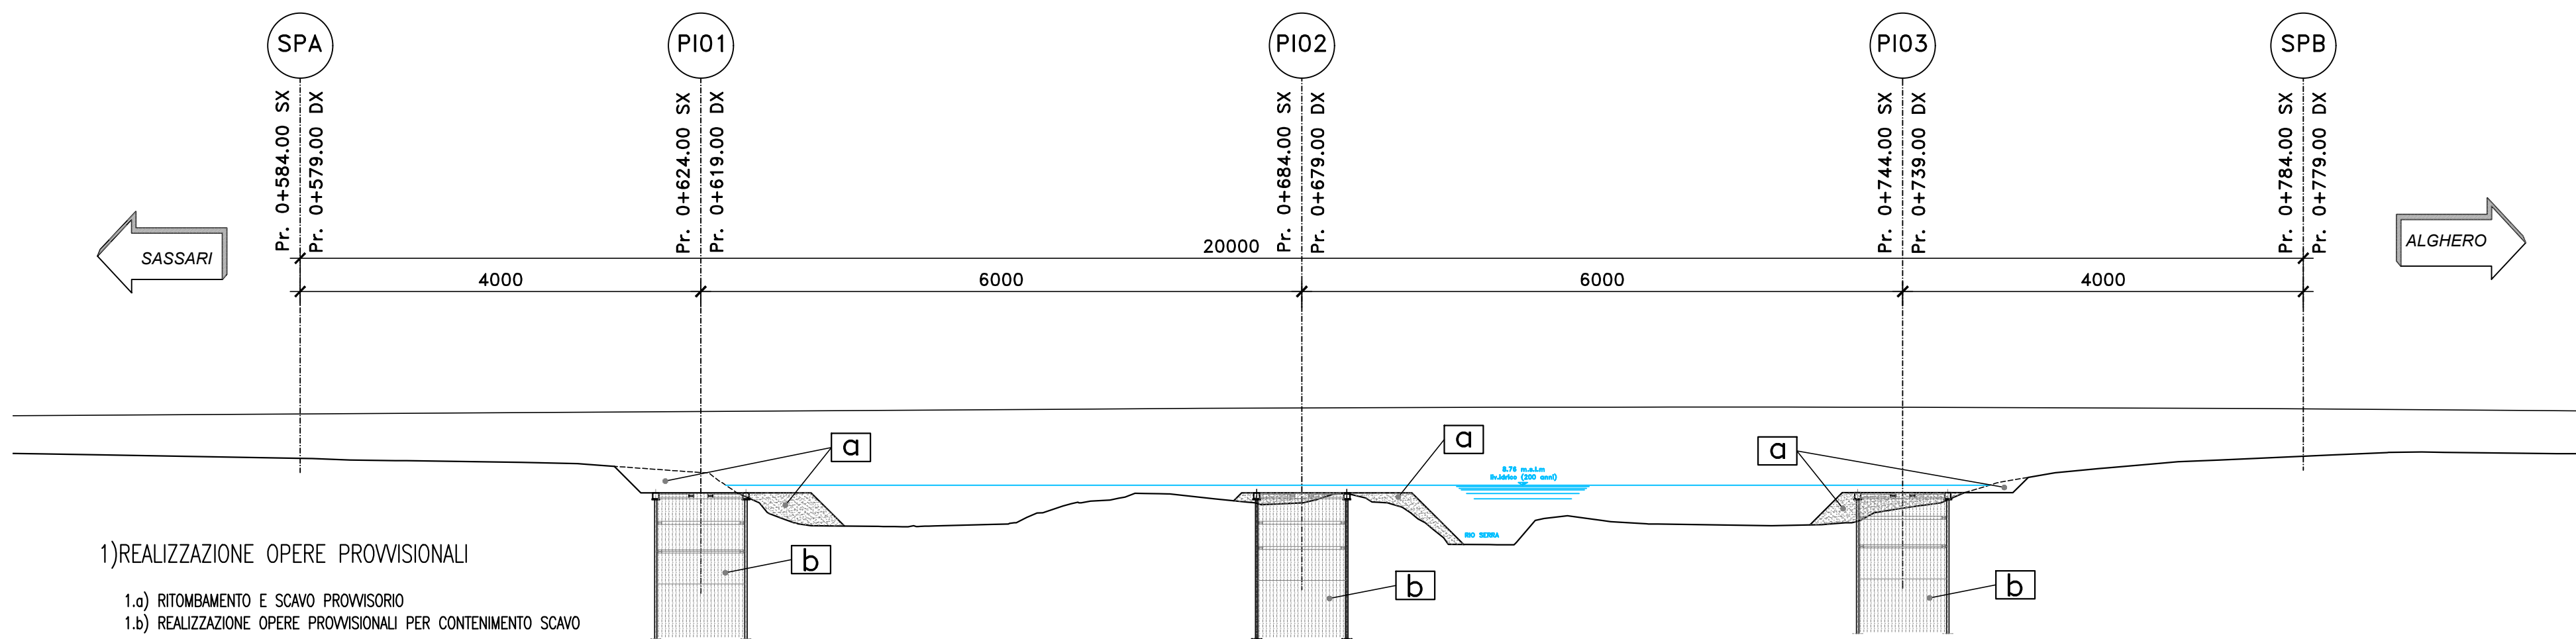


1) REALIZZAZIONE OPERE PROVVISORIALI

- 1.a) RITOMBAMENTO E SCAVO PROVVISORIO
- 1.b) REALIZZAZIONE OPERE PROVVISORIALI PER CONTENIMENTO SCAVO

REALIZZAZIONE FASE 2

SCALA 1:500

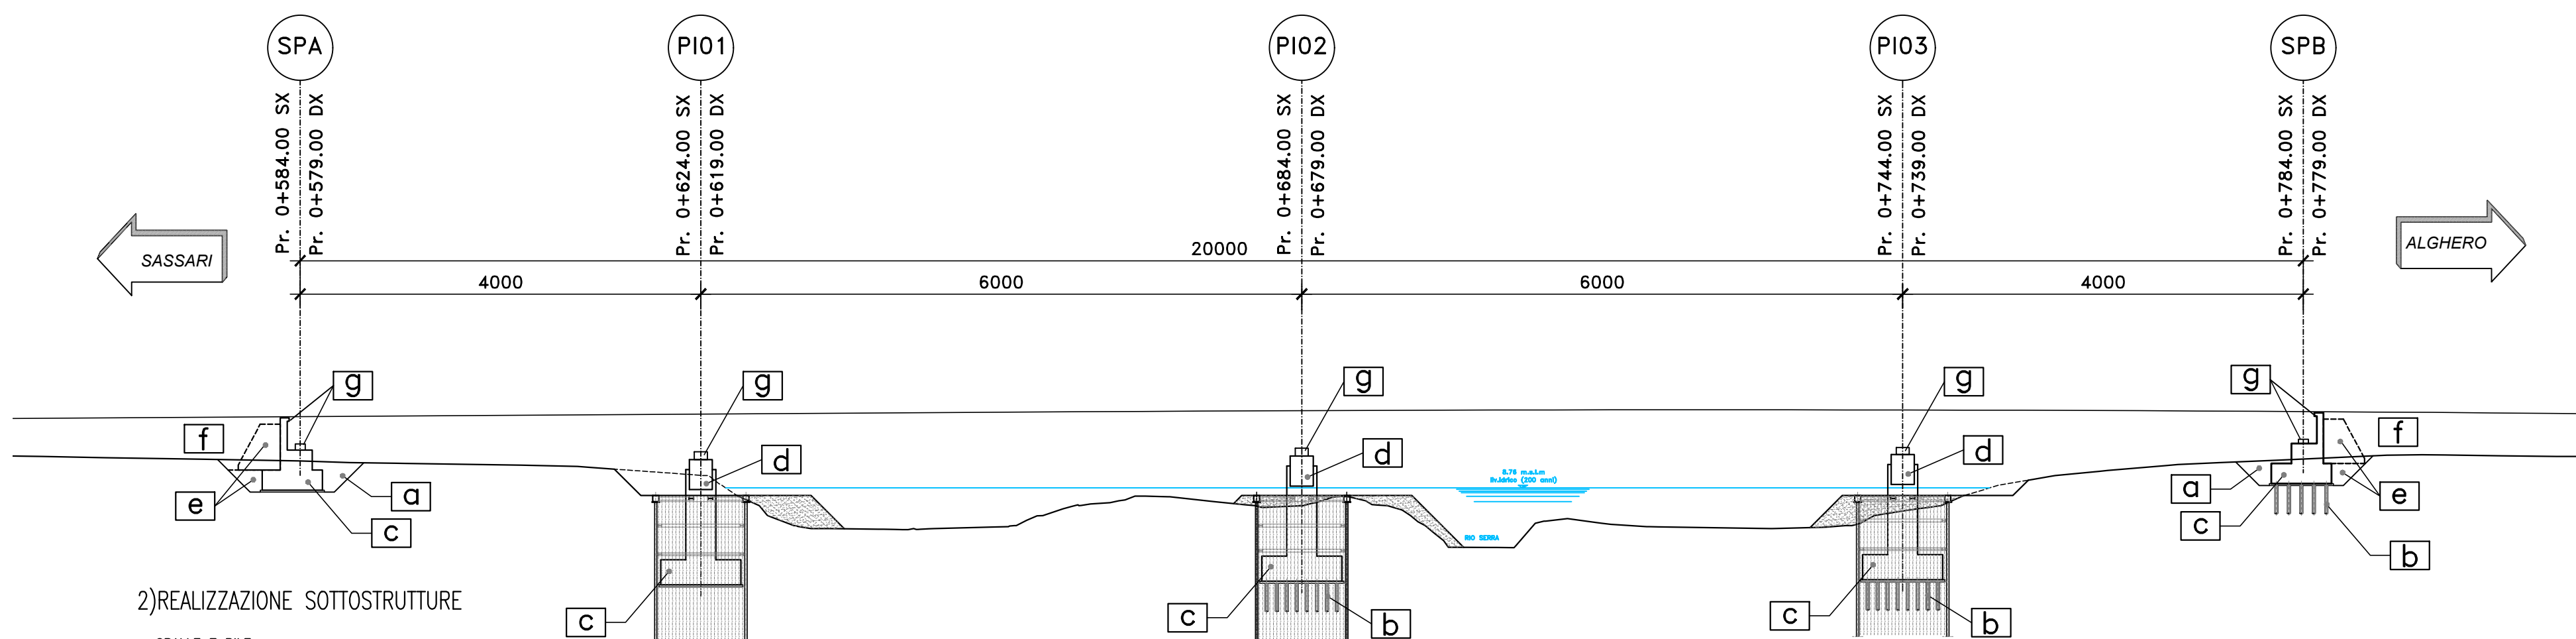


2) REALIZZAZIONE SOTTOSTRUTTURE

- SPALLE E PILE:
- 2.a) SCAVO FINO A QUOTA INTRADOSSO MAGRONE
 - 2.b) REALIZZAZIONE MICROPALI DI FONDAZIONE DA QUOTA MAGRONE
 - 2.c) REALIZZAZIONE ZATTERE DI FONDAZIONE
 - 2.d) REALIZZAZIONE ELEVAZIONI
 - 2.e) REALIZZAZIONE CUNEI DI TRANSIZIONE
 - 2.f) COMPLETAMENTO RILEVATO DI APPROCCIO
 - 2.g) COMPLETAMENTO BAGGIOLI E CORDOLO DI COMPLETAMENTO

REALIZZAZIONE FASE 3

SCALA 1:500

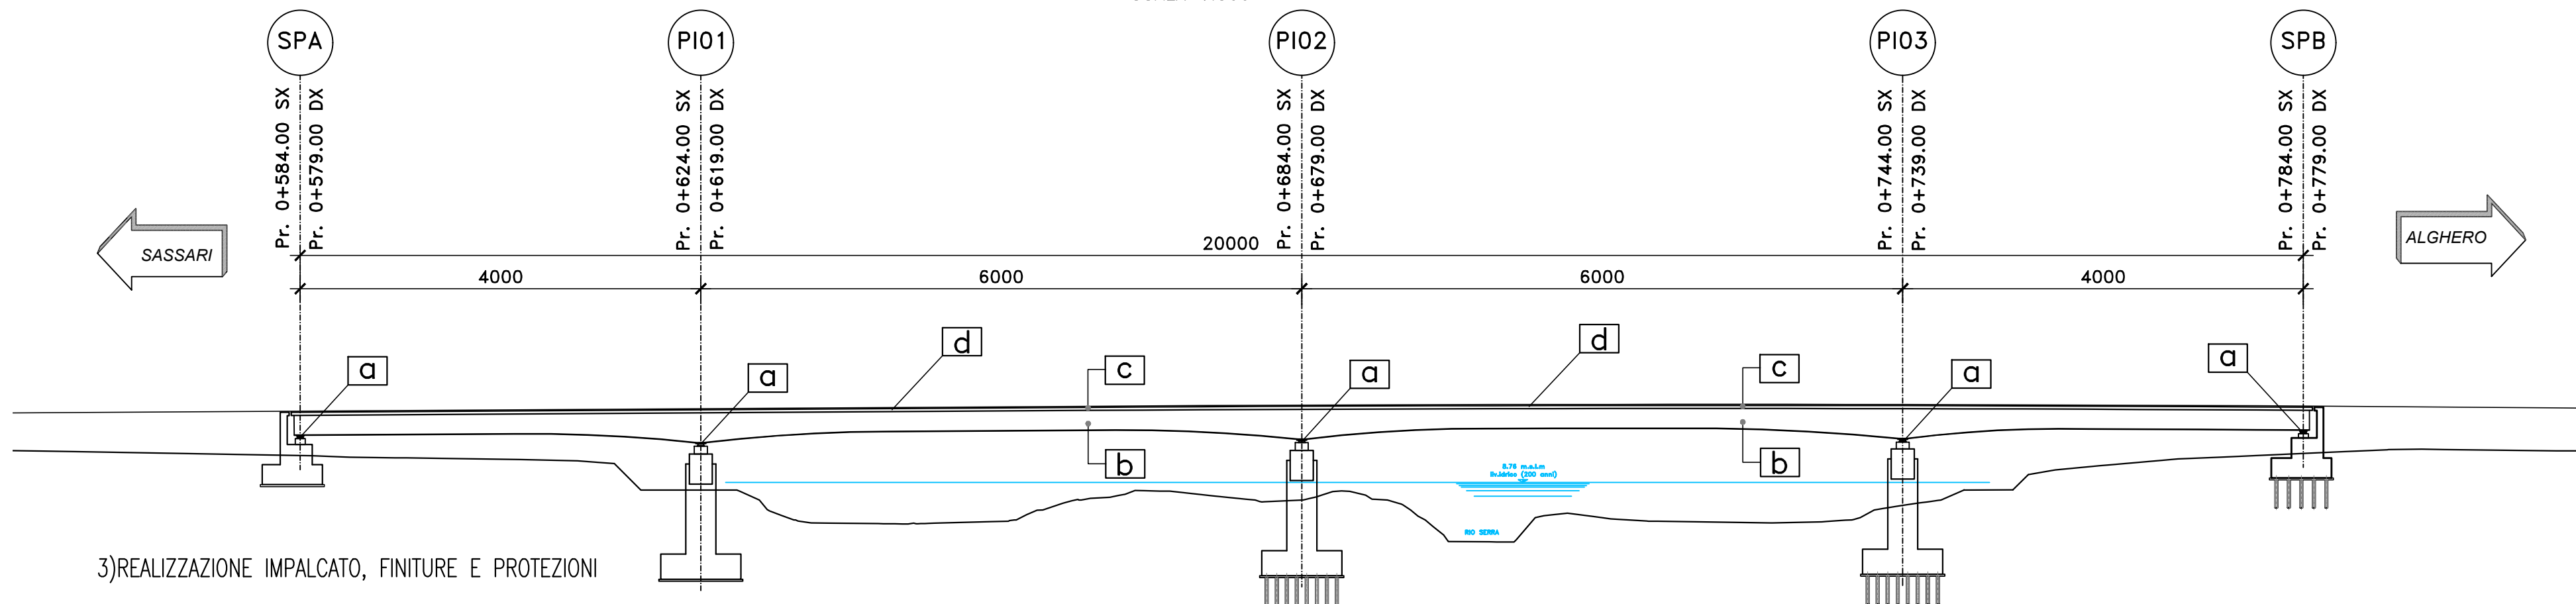

3) REALIZZAZIONE IMPALCATO, FINITURE E PROTEZIONI

- 3.a) POSA IN OPERA APPARECCHI DI APPOGGIO
- 3.b) POSA IN OPERA CARPENTERIA METALLICA VARATA DAL BASSO CON L'AUSILIO DI GRU
- 3.c) COMPLETAMENTO SOLETTA IMPALCATO
- 3.d) REALIZZAZIONE FINITURE



Direzione Progettazione e Realizzazione Lavori

S.S.291 "Della Nurra"
Lavori di costruzione del Lotto 1 da Alghero ad Olmedo, in località bivio cantoniera di Rudas (completamento collegamento Alghero-Sassari) e del Lotto 4 tra bivio Olmedo e l'aeroporto di Alghero -Fertilia (bretella per l'aeroporto)

PROGETTO ESECUTIVO

COD. CA29

PROGETTAZIONE: ATIS VIA - SERING - VDP - BRENG

PROGETTISTA E RESPONSABILE DELL'INTEGRAZIONE DELLE PRESTAZIONI SPECIALISTICHE:
Dott. Ing. Giovanni Piazza (Ord. Ing. Prov. Roma A27296)

RESPONSABILE D'AREA
Responsabile Tracciato stradale: Dott. Ing. Massimo Capasso (Ord. Ing. Prov. Roma 26531)
Responsabile Strutture: Dott. Ing. Giovanni Piazza (Ord. Ing. Prov. Roma 27296)
Responsabile Idraulica, Geotecnica e Impianti: Dott. Ing. Sergio Di Maio (Ord. Ing. Prov. Palermo 2872)
Responsabile Ambientale: Dott. Ing. Francesco Ventura (Ord. Ing. Prov. Roma 14680)

GEOLOGO:
Dott. Geol. Enrico Curcuruto (Ord. Geo. Regione Sicilia 966)

COORDINATORE SICUREZZA IN FASE DI PROGETTAZIONE:
Dott. Ing. Sergio Di Maio (Ord. Ing. Prov. Palermo 2872)

COORDINATORE ATTIVITA' DI PROGETTAZIONE:
Dott. Ing. Maria Antonietta Merandino (Ord. Ing. Prov. Roma A28481)

VISTO: IL RESPONSABILE DEL PROCEDIMENTO:
Dott. Ing. Salvatore Compione

MANDATARIA: **VIA INGEGNERIA**

MANDANTE: **SERING INGEGNERIA**

MANDATARIA: **vdp**

MANDANTE: **BRENG BRIDGE ENGINEERING**

OPERE D'ARTE MAGGIORI
VIADOTTI E PONTI
ASSE TIPO B E TIPO D - PONTE RIO SERRA
Metodi costruttivi e fasi realizzative



CODICE PROGETTO		NOME FILE		REVISIONE	SCALA:
CA29_T01V101STRFE02_A		CA29_T01V101STRFE02_A		A	1:500
PROGETTO	LIV. PROG. ANNO	CODICE ELAB.	T01V101STRFE02		
D					
C					
B					
A	EMISSIONE	GIU 2021	R. FIORE	G. PIAZZA	G. PIAZZA
REV.	DESCRIZIONE	DATA	REDATTO	VERIFICATO	APPROVATO