
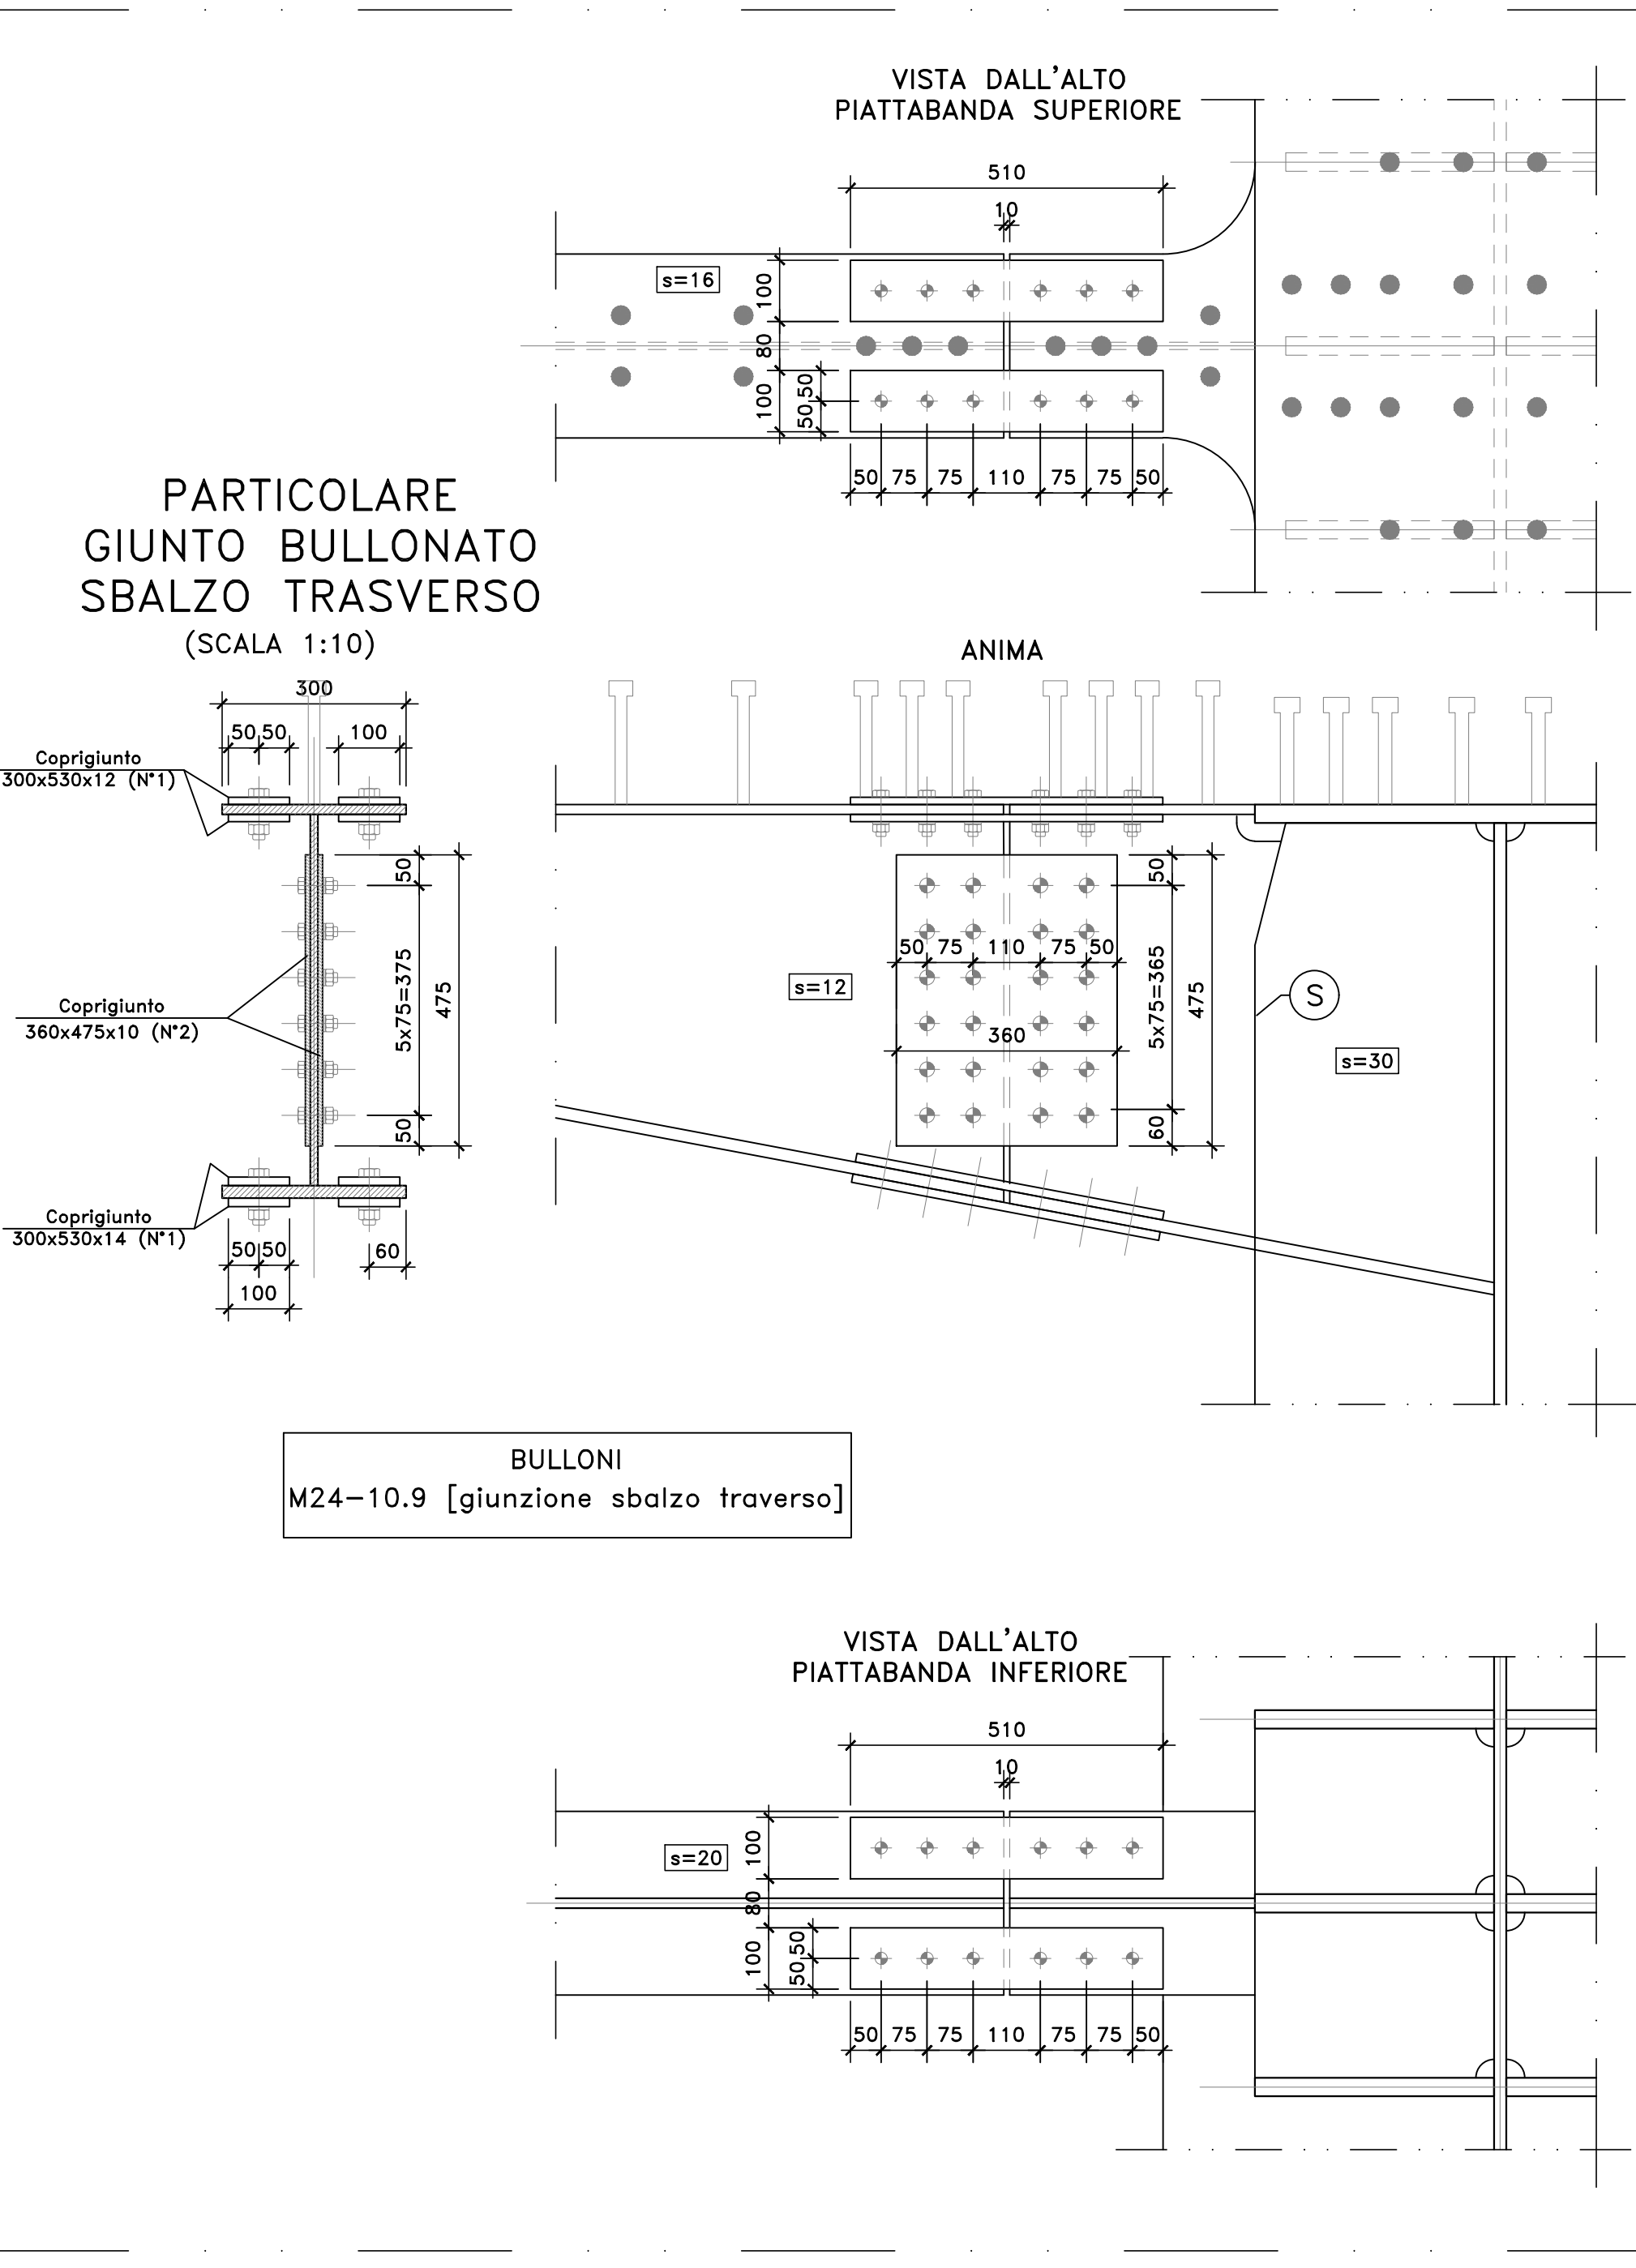
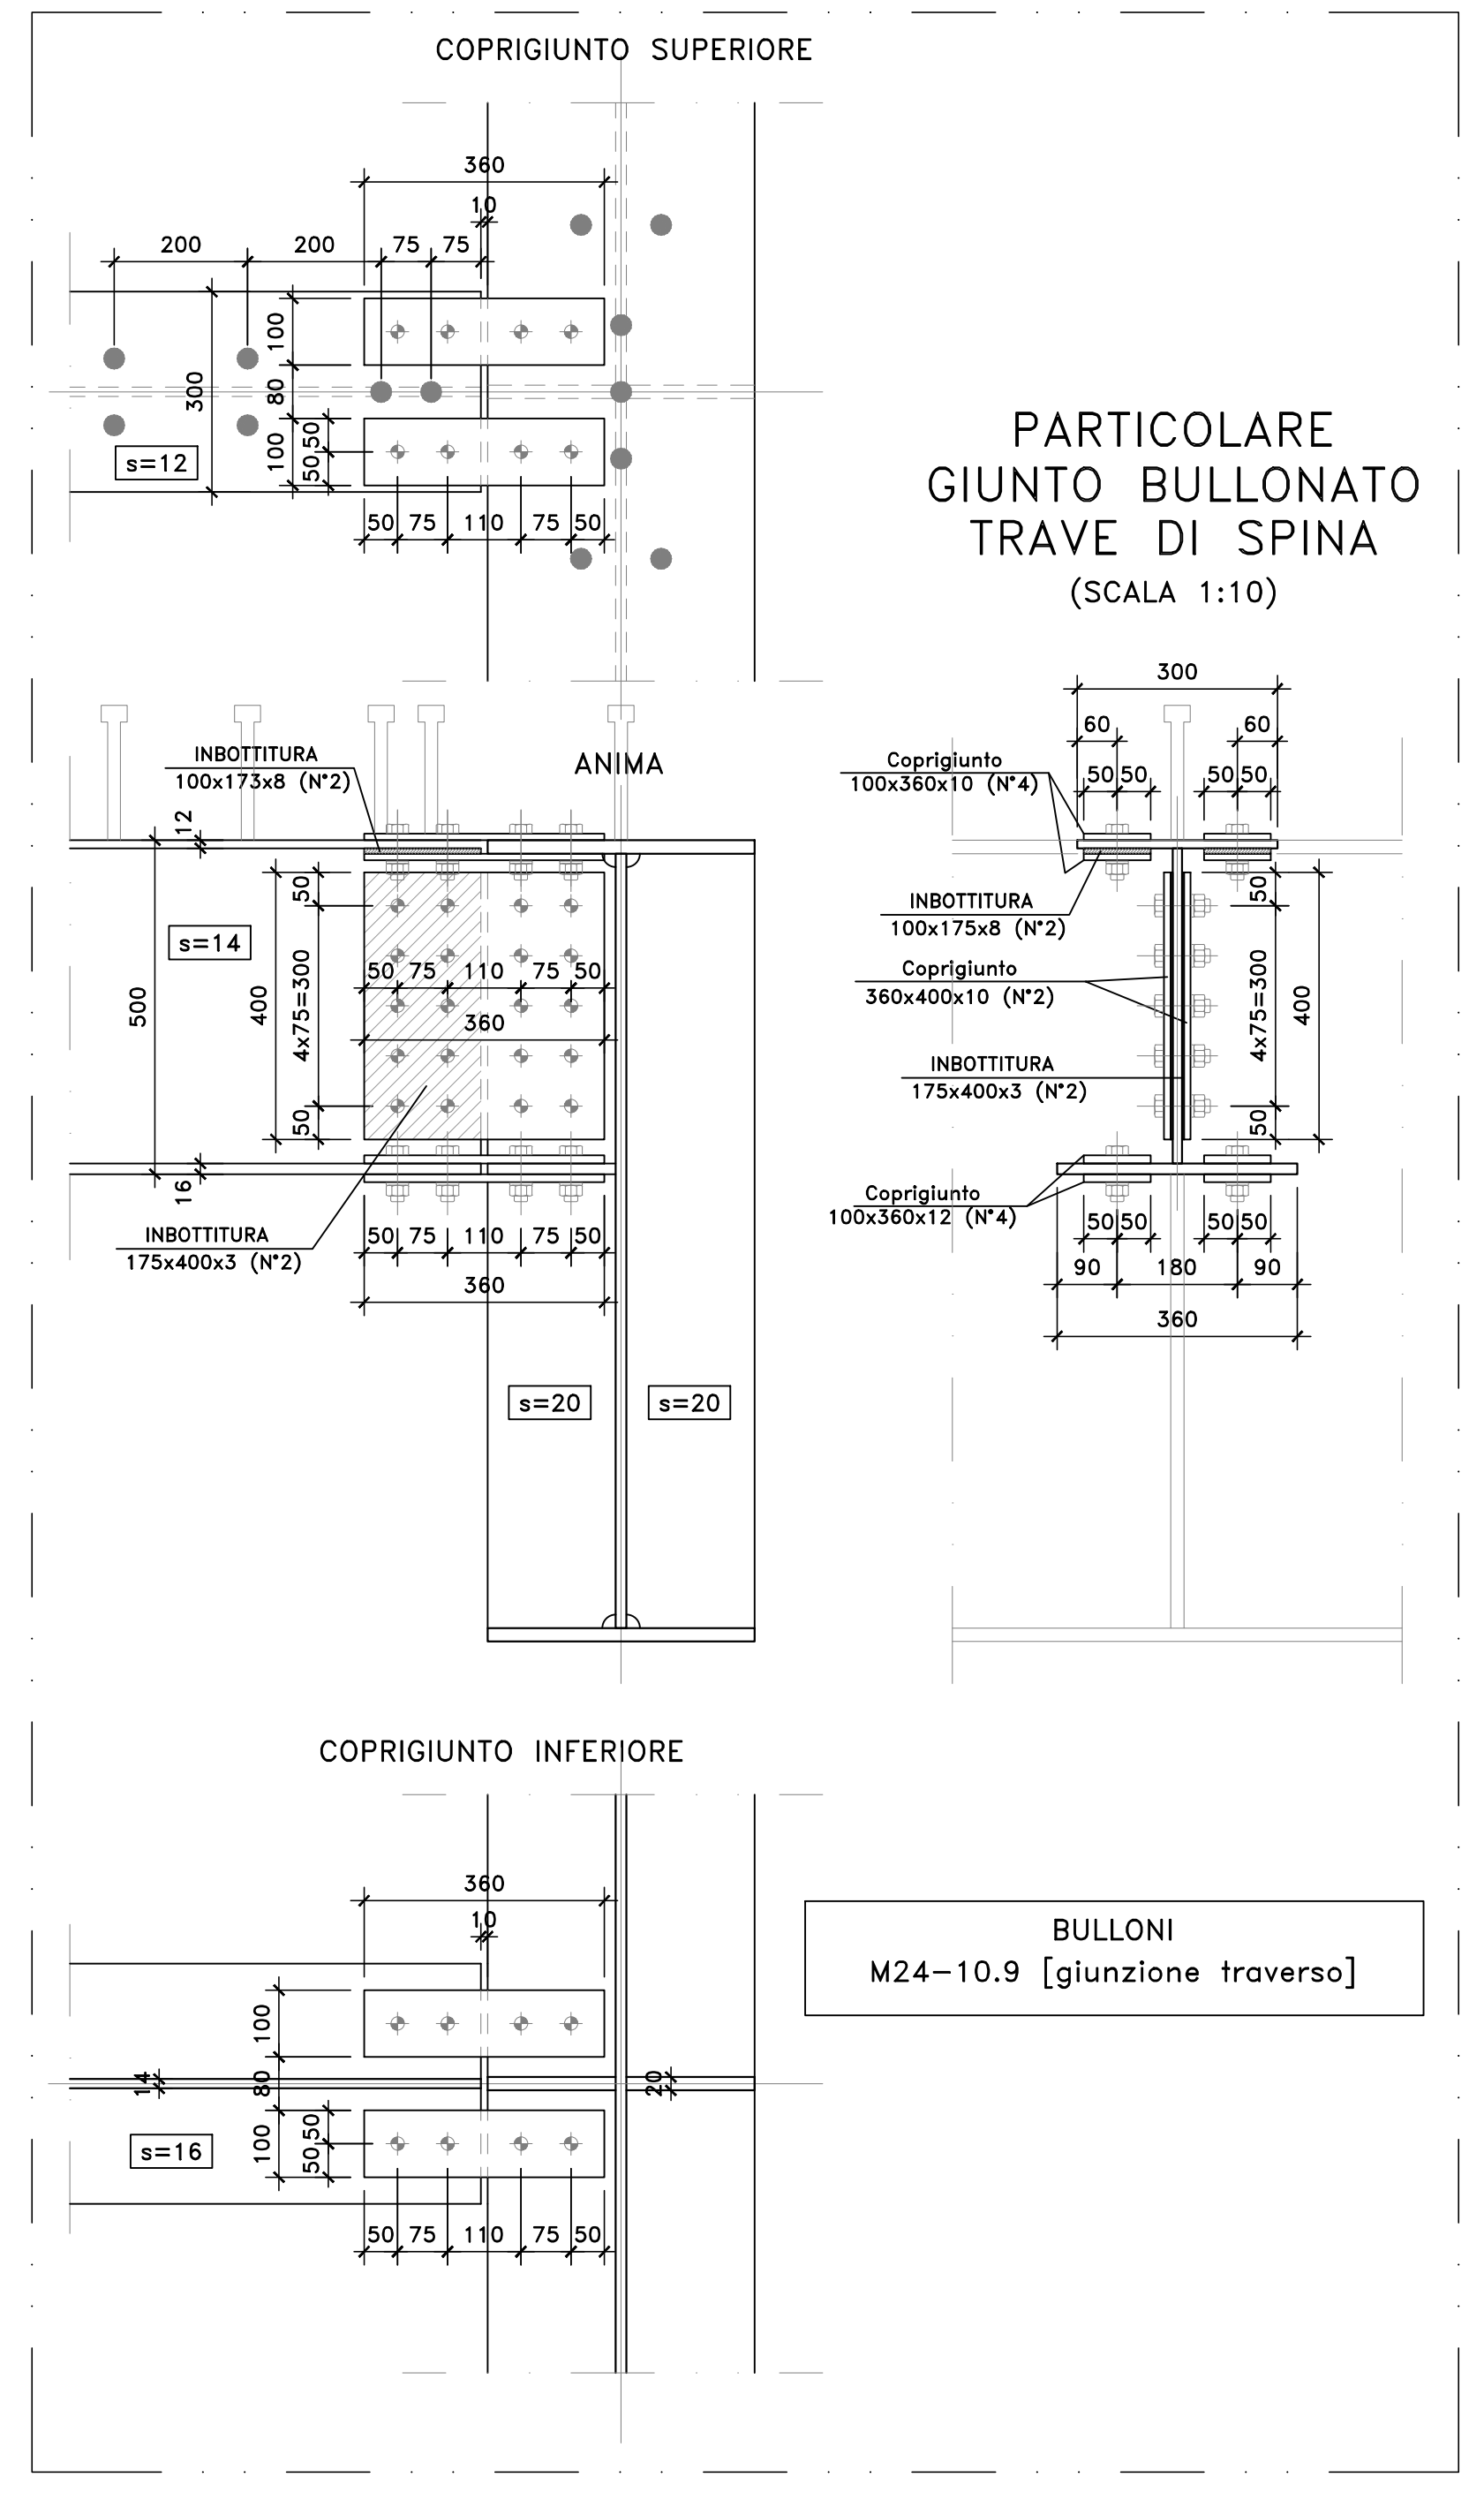


NOTE E PRESCRIZIONI

1. LE CARATTERISTICHE DEI MATERIALI STRUTTURALI E LE SPECIFICHE TECNICHE RELATIVE ALLE STRUTTURE IN CARPENTERIA METALLICA SONO RIPORTATE NELL'ELABORATO "CARATTERISTICHE DEI MATERIALI".

N.B. PIASTRE DI COMPENSAZIONE

LE ESATTE DIMENSIONI E GEOMETRIA DOVRANNO ESSERE STABILITE NEI DISEGNI D'OFFICINA IN BASE ALLA PENDEZA LONGITUDINALE SU OGNI PILA O SPALLA ED ALLE EFFETTIVE DIMENSIONI DEGLI APPARECCHI DI APPOGGIO E RELATIVI PERNI SUPERIORI.

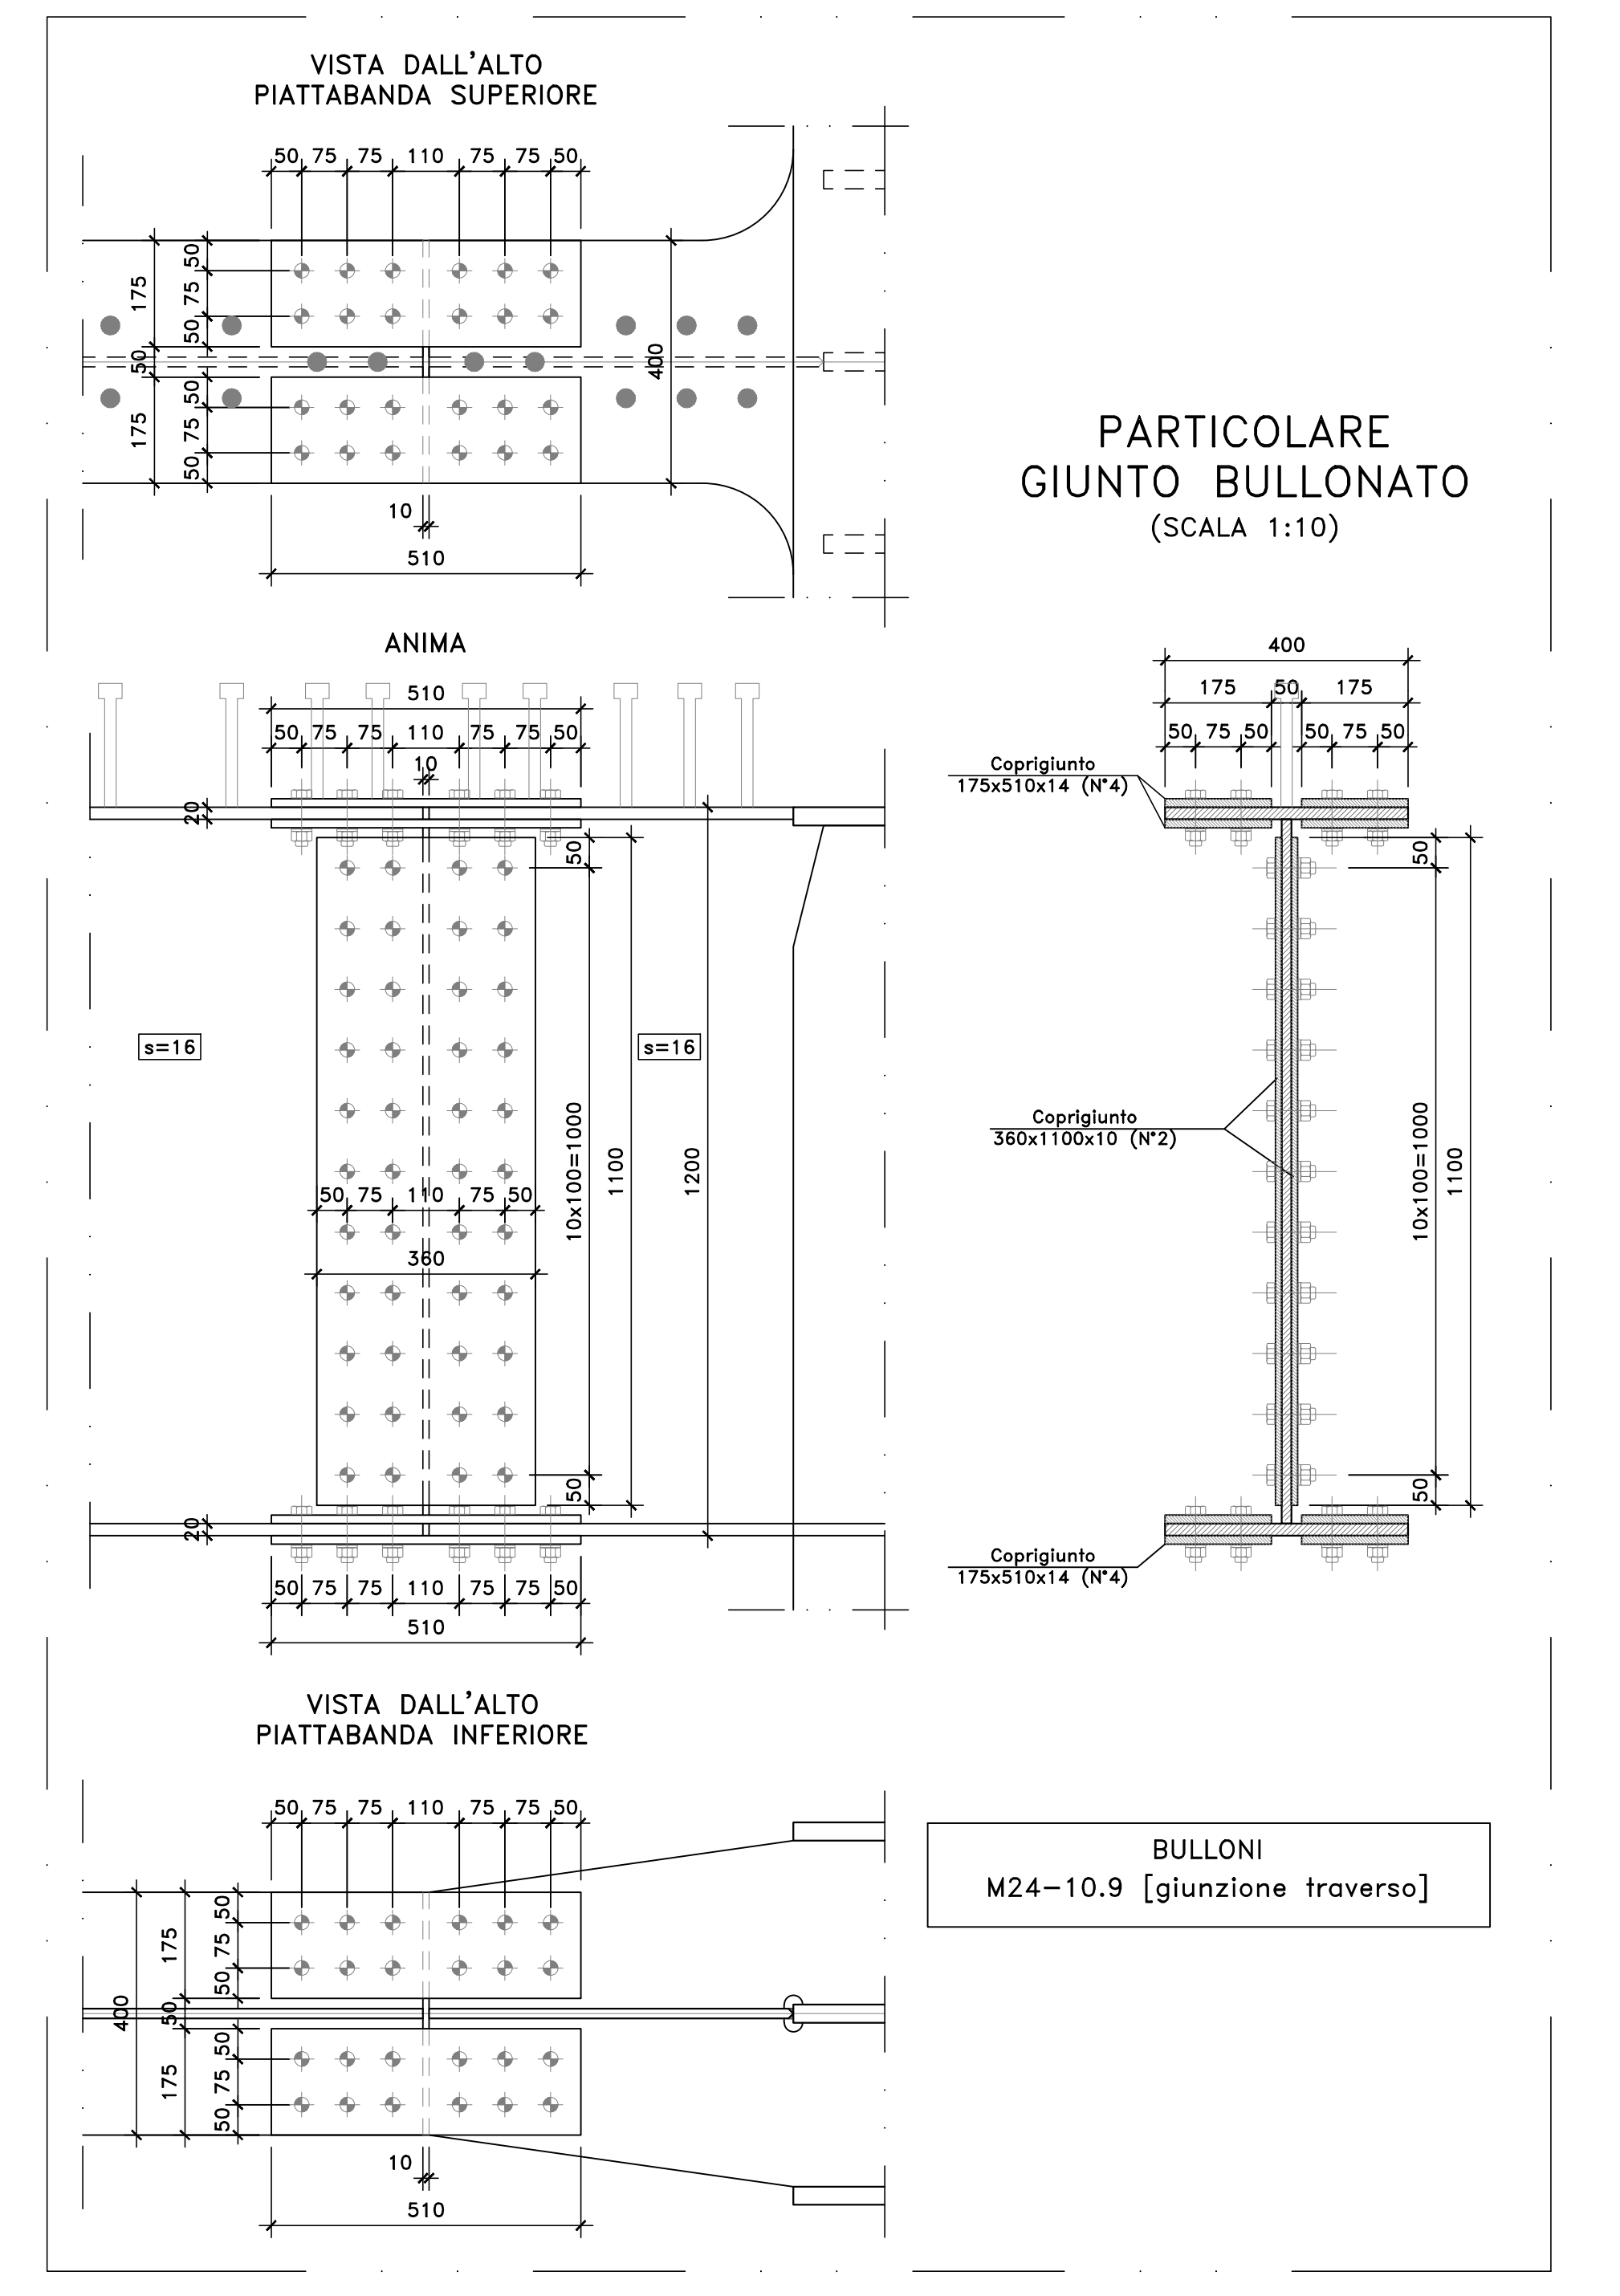

Sanas
GRUPPO FS ITALIANE

Direzione Progettazione e Realizzazione Lavori

S.S.291 "Della Nurra"
Lavori di costruzione del Lotto 1 da Alghero ad Olmedo, in località bivio cantoniera di Rudas (completamento collegamento Alghero-Sassari) e del Lotto 4 tra bivio Olmedo e l'aeroporto di Alghero-Fertilia (bretella per l'aeroporto)

PROGETTO ESECUTIVO cod. CA29

PROGETTAZIONE: **ATI VIA - SERING - VDP - BRENIG**

PROGETTISTA E RESPONSABILE DELL'INTEGRAZIONE DELLE PRESTAZIONI SPECIALISTICHE:
Dir. Ing. Giovanni Pirelli (Dir. Ing. Prov. Roma 47294)

RESPONSABILE D'AREA:
Responsabile Traliccio Strada: Dott. Ing. Massimo Capasso (Dir. Ing. Prov. Roma 26272)
Responsabile Struttura: Dott. Ing. Giovanni Pirelli (Dir. Ing. Prov. Roma 27294)
Responsabile Impalcato e ponti: Dott. Ing. Sergio Di Majo (Dir. Ing. Prov. Palermo 2872)
Responsabile Armature: Dott. Ing. Francesco Venturi (Dir. Ing. Prov. Roma 14662)

COORDINATORE SICUREZZA IN FASE DI PROGETTAZIONE:
Dott. Ing. Sergio Di Majo (Dir. Ing. Prov. Palermo 2872)

COORDINATORE ATTIVITA' DI PROGETTAZIONE:
Dott. Ing. Maurizio Mareschi (Dir. Ing. Prov. Roma 42841)

VISTO: IL RESPONSABILE DEL PROCEDIMENTO:
Dott. Ing. Salvatore Campagna

OPERE D'ARTE MAGGIORI
VIADOTTI E PONTI
ASSE TIPO B E TIPO D - PONTE RIO CALVIA 1

Carpenteria metallica Impalcato - Traversali di appoggio di spalla DS1 - Correggiata ex

| PROGETTO | REV. PROG. ANNO | NOME FILE | REVISIONE | SCALA: |
|----------|-----------------|----------------------|-----------|----------------------|
| DFCA0029 | E 21 | CA29_T01V02STRCP10_A | A | VARIE |
| D | - | CA29_T01V02STRCP10 | - | - |
| C | - | - | - | - |
| B | - | - | - | - |
| A | EMMISSIONE | 01/2021 | R. FIORE | G. PIRAZZA |
| REV. | DESCRIZIONE | DATA | REDATTO | VERIFICATO APPROVATO |