PIANTA IMPALCATO CARREGGIATA DX

SCALA 1:250

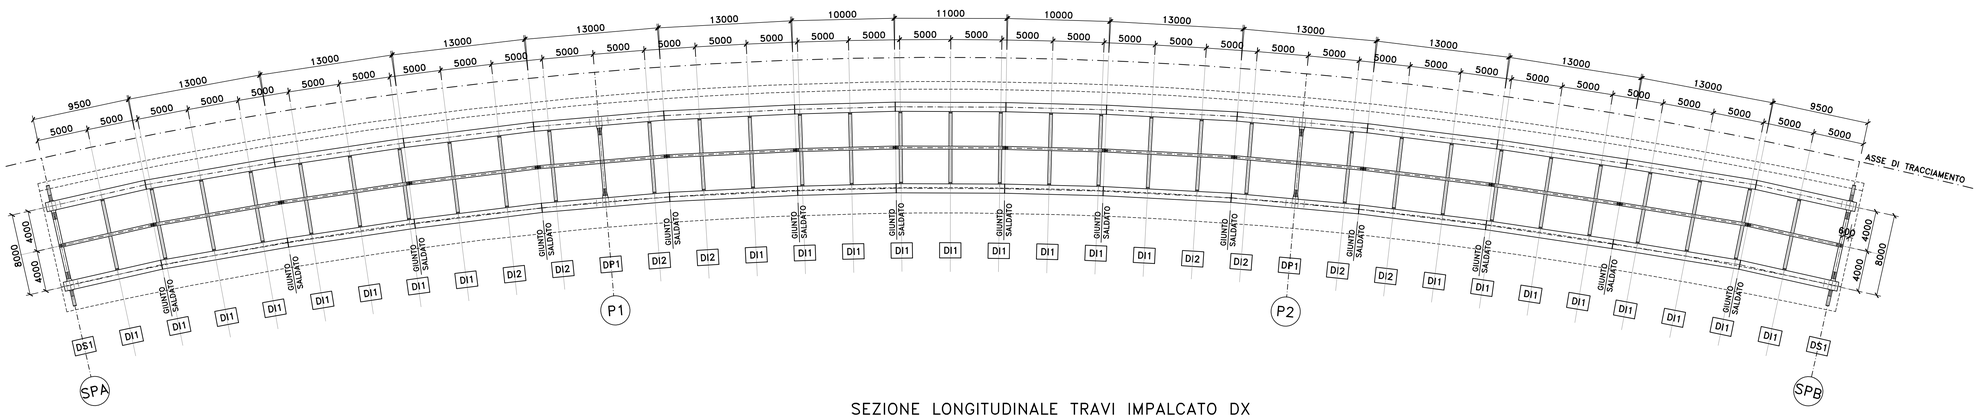

SEZIONE LONGITUDINALE TRAVI IMPALCATO DX

ORIZZONTALE SCALA 1:250
VERTICALE SCALA 1:100

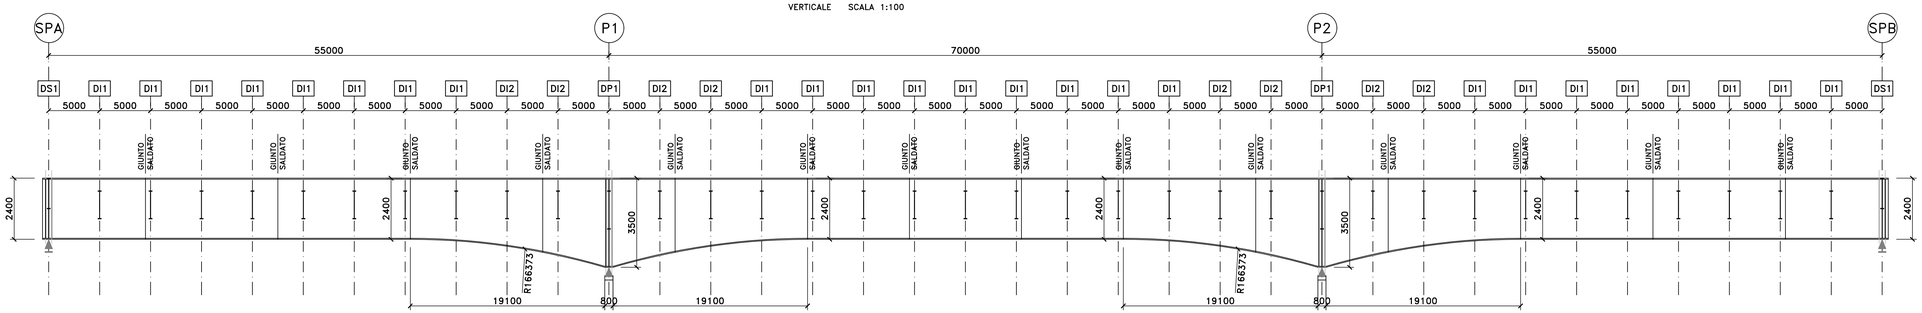

PIATTABANDE SUPERIORI	900x40	900x40	900x40	900x55	900x65	900x55	900x40	900x40	900x40	900x55	900x65	900x55	900x40	900x40	900x40
ANIME	22	18	20	25	25	25	20	16	20	25	25	25	20	18	22
PIATTABANDE INFERIORI	1200x50	1200x55	1200x55	1200x60	1300x70	1200x60	1200x55	1200x55	1200x55	1200x60	1300x70	1200x60	1200x55	1200x55	1200x50
PIOLATURA TIPO	A	B	B	A	A	A	B	B	B	A	A	A	B	B	A
CONCIO	1	2	3	4	5	6	7	8	9	10	11	12	13	14	15
	10100	13000	13000	13000	13000	13000	10000	11000	10000	13000	13000	13000	13000	13000	10100

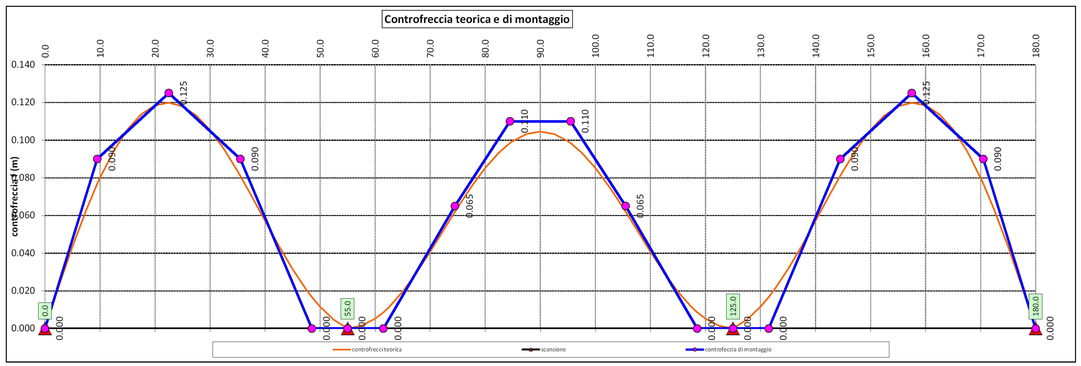

SCHEMA TRAVE SALDATA

SCALA 1:20

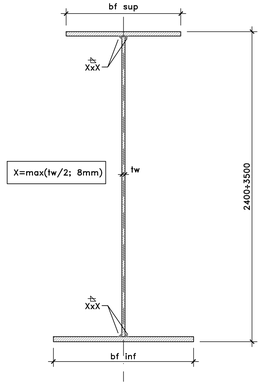

NOTE E PRESCRIZIONI

1. LE CARATTERISTICHE DEI MATERIALI STRUTTURALI E LE SPECIFICHE TECNICHE RELATIVE ALLE STRUTTURE IN CARPENTERIA METALLICA SONO RIPORTATE NELL'ELABORATO "CARATTERISTICHE DEI MATERIALI".

SCHEMA TRACCIAMENTO CARPENTERIA METALLICA

SCALA 1:100

CARREGGIATA DX

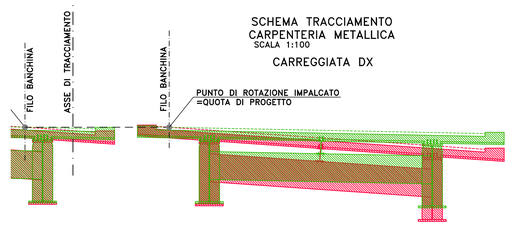

Sanas
GRUPPO FS ITALIANE

Direzione Progettazione e Realizzazione Lavori

S.S.291 "Della Nurra"
Lavori di costruzione del Lotto 1 da Alghero ad Olmedo, in località bivio cantoniera di Rudas (completamento collegamento Alghero–Sassari) e del Lotto 4 tra bivio Olmedo e l'aeroporto di Alghero –Fertilia (bretella per l'aeroporto)

PROGETTO ESECUTIVO — COD. CA29

PROGETTAZIONE: ATI: VIA - SERING - VDP - BRENG

PROGETTISTA E RESPONSABILE DELL'INTEGRAZIONE DELLE PRESTAZIONI SPECIALISTICHE:
Dott. Ing. Giovanni Piazza (Ord. Ing. Prov. Roma A27296)

RESPONSABILE D'AREA
Responsabile Tracciato stradale: *Dott. Ing. Massimo Capasso (Ord. Ing. Prov. Roma 26031)*
Responsabile Strutture: *Dott. Ing. Giovanni Piazza (Ord. Ing. Prov. Roma 27296)*
Responsabile Idraulica, Geotecnica e Impianti: *Dott. Ing. Sergio Di Maio (Ord. Ing. Prov. Palermo 2872)*
Responsabile Ambiente: *Dott. Ing. Francesco Ventura (Ord. Ing. Prov. Roma 14660)*

GEOLOGO:
Dott. Geol. Enrico Curcuruto (Ord. Geo. Regione Sicilia 966)

COORDINATORE SICUREZZA IN FASE DI PROGETTAZIONE:
Dott. Ing. Sergio Di Maio (Ord. Ing. Prov. Palermo 2872)

COORDINATORE ATTIVITA' DI PROGETTAZIONE:
Dott. Ing. MariaAntonietta Mereu (Ord. Ing. Prov. Roma A28481)

VISTO: IL RESPONSABILE DEL PROCEDIMENTO:
Dott. Ing. Salvatore Complione.

MANDATARIA: VIA INGEGNERIA — MANDANTE: SERING INGEGNERIA — MANDANTE: VDP — MANDANTE: BRENG BRIDGE ENGINEERING

Dott. Ing. GIOVANNI PIAZZA — ORDINE INGEGNERI ROMA n. A 27296 — sez. A/a

OPERE D'ARTE MAGGIORI
VIADOTTI E PONTI
ASSE TIPO B E TIPO D – PONTE RIO CALVIA 2

Carpenteria metallica impalcato – Assieme generale, travi principali e pianta – Carreggiata dx

CODICE PROGETTO	NOME FILE	REVISIONE	SCALA:
PROGETTO: DPCA0029 — LIV. PROG.: E — ANNO: 21	CA29_T01VI03STRCP06_A		
	CODICE ELAB.: T01VI03STRCP06	A	VARIE

REV.	DESCRIZIONE	DATA	REDATTO	VERIFICATO	APPROVATO
D		-	-	-	-
C		-	-	-	-
B		-	-	-	-
A	EMISSIONE	GIU 2021	R. FIORE	G. PIAZZA	G.PIAZZA