PARTICOLARI COSTRUTTIVI

DETTAGLIO SALDATURE CONCI TRAVI –COMPLETA PENETRAZIONE–

SCALA 1:2

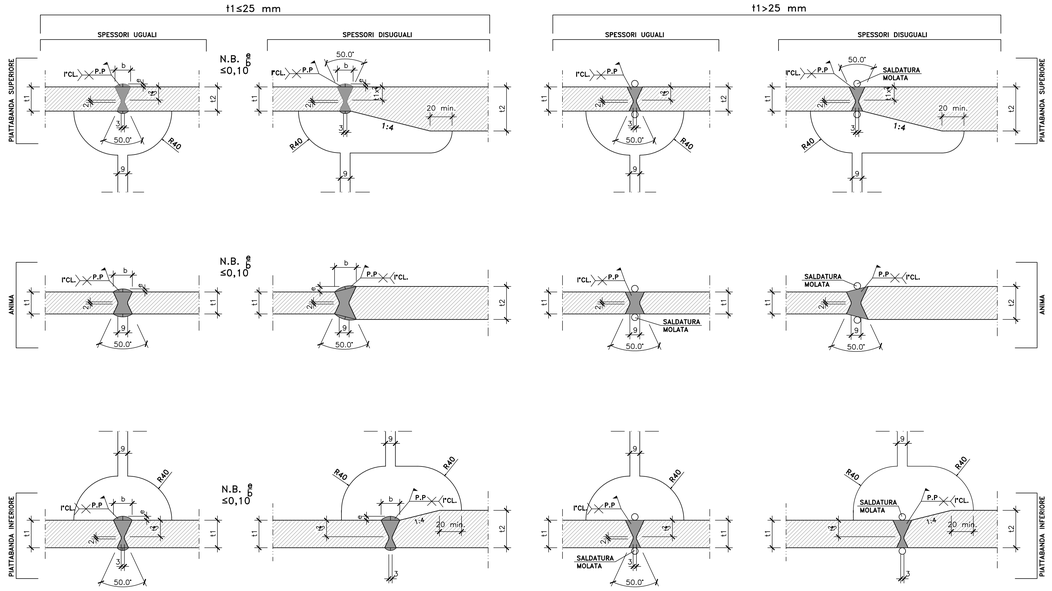

PARTICOLARE PIASTRE DI COMPENSAZIONE SPALLE

SCALA 1:20

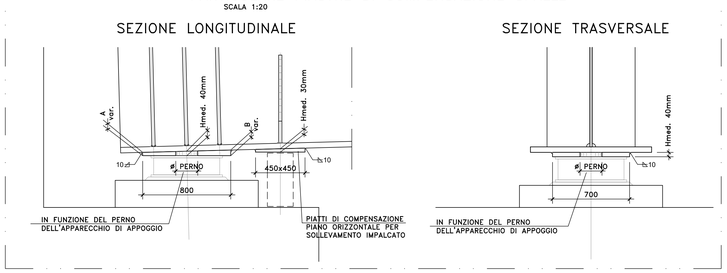

PARTICOLARE PIASTRE DI COMPENSAZIONE PILE

SCALA 1:20

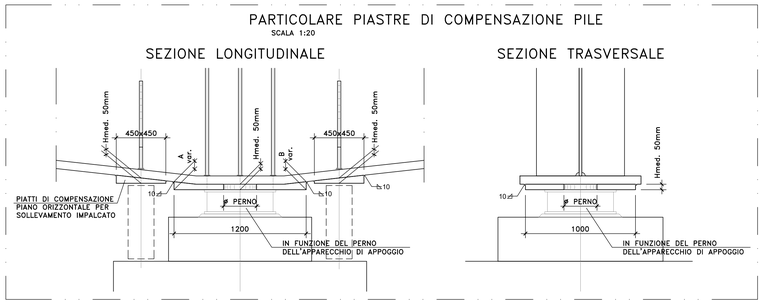

PIOLATURA

TRAVI PRINCIPALI		TRAVI DI SPINA
TIPO A 4ø22/200	TIPO B 4ø22/400+ 2ø22/400	2ø22/200

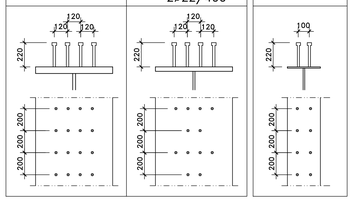

NOTE E PRESCRIZIONI

1. LE CARATTERISTICHE DEI MATERIALI STRUTTURALI E LE SPECIFICHE TECNICHE RELATIVE ALLE STRUTTURE IN CARPENTERIA METALLICA SONO RIPORTATE NELL'ELABORATO "CARATTERISTICHE DEI MATERIALI".

DETTAGLI TRAVE DI SPINA

COPRIGIUNTO SUPERIORE

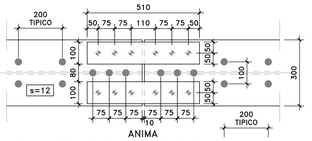

ANIMA

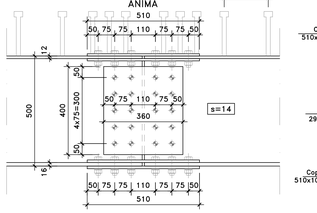

COPRIGIUNTO INFERIORE

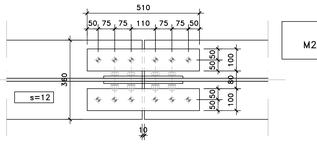

PARTICOLARE GIUNTO BULLONATO TRAVE DI SPINA

(SCALA 1:10)

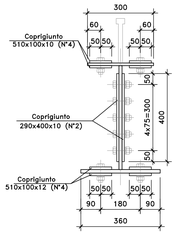

BULLONI
M24–10.9 [giunzione traverso]

ATTACCO TRAVE DI SPINA AL TRASVERSO DI PILA

SCALA 1:10

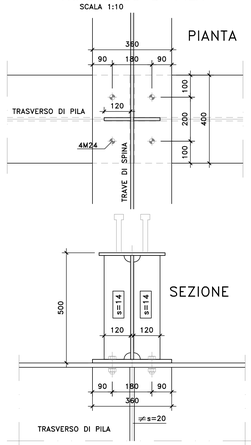

ATTACCO TRAVE DI SPINA AL TRASVERSO DI CAMPATA

SCALA 1:10

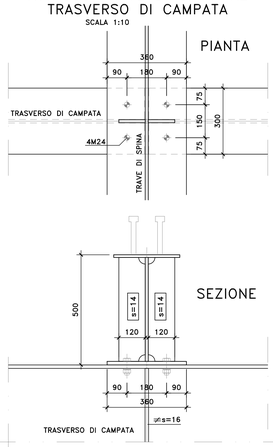

SEZIONE TRAVE DI SPINA

SCALA 1:10

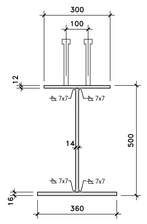

DETT. APPOGGIO PREDALLE

SCALA 1:10

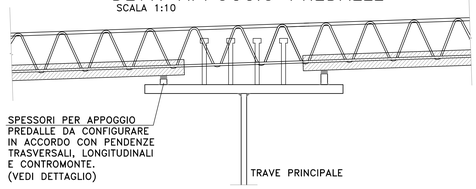

DETTAGLIO SPESSORE APPOGGIO PREDALLE

SCALA 1:5

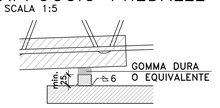

PARTICOLARI CONTROVENTI DI PIANO

SCHEMA PIANTA CONTROVENTI DI PIANO

SCALA 1:10

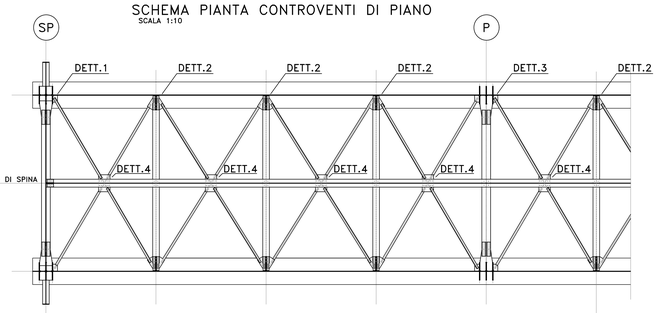

DETTAGLIO 1

SCALA 1:10

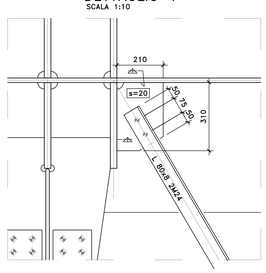

DETTAGLIO 2

SCALA 1:10

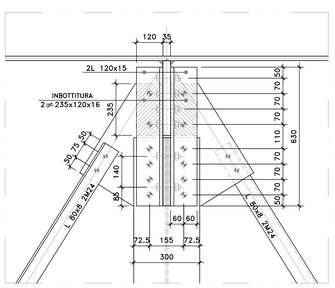

DETTAGLIO 3

SCALA 1:10

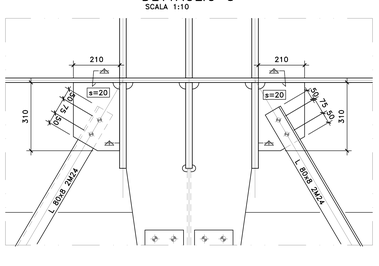

DETTAGLIO 4

SCALA 1:10

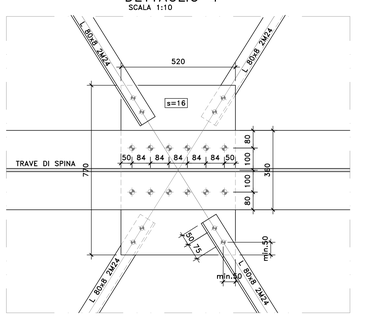

anas GRUPPO FS ITALIANE
Direzione Progettazione e Realizzazione Lavori

S.S.291 "Della Nurra"
Lavori di costruzione del Lotto 1 da Alghero ad Olmedo, in località bivio cantoniera di Rudas (completamento collegamento Alghero–Sassari) e del Lotto 4 tra bivio Olmedo e l'aeroporto di Alghero –Fertilia (bretella per l'aeroporto)

PROGETTO ESECUTIVO — COD. CA29

PROGETTAZIONE: ATI: VIA - SERING - VDP - BRENG

PROGETTISTA E RESPONSABILE DELL'INTEGRAZIONE DELLE PRESTAZIONI SPECIALISTICHE:
Dott. Ing. Giovanni Piazza (Ord. Ing. Prov. Roma A27296)

RESPONSABILE D'AREA
Responsabile Tracciato stradale: Dott. Ing. Massimo Capasso (Ord. Ing. Prov. Roma 26037)
Responsabile Strutture: Dott. Ing. Giovanni Piazza (Ord. Ing. Prov. Roma 27296)
Responsabile Idraulica, Geotecnica e Impianti: Dott. Ing. Sergio Di Maio (Ord. Ing. Prov. Palermo 2872)
Responsabile Ambiente: Dott. Ing. Francesco Ventura (Ord. Ing. Prov. Roma 14982)

GEOLOGO:
Dott. Geol. Enrico Curcuruto (Ord. Geo. Regione Sicilia 966)

COORDINATORE SICUREZZA IN FASE DI PROGETTAZIONE:
Dott. Ing. Sergio Di Maio (Ord. Ing. Prov. Palermo 2872)

COORDINATORE ATTIVITA' DI PROGETTAZIONE:
Dott. Ing. Mariantonietta Marandino (Ord. Ing. Prov. Roma A28481)

VISTO: IL RESPONSABILE DEL PROCEDIMENTO:
Dott. Ing. Salvatore Compione

MANDATARIA: ViA INGEGNERIA
MANDANTE: SERING INGEGNERIA
MANDANTE: VDP
MANDANTE: BRENG BRIDGE ENGINEERING

OPERE D'ARTE MAGGIORI
VIADOTTI E PONTI
ASSE TIPO B E TIPO D – PONTE RIO CALVIA 2
Carpenteria metallica impalcato – Particolari costruttivi e dettagli

Dott. Ing. Giovanni Piazza — Ordine degli Ingegneri della Provincia di Roma — A27296

CODICE PROGETTO (PROGETTO / LIV. PROG. / ANNO)	NOME FILE	REVISIONE	SCALA:
DPCA0029 E 21	CA29_T01VI03STRCP12_A CODICE ELAB. T01VI03STRCP12	A	VARIE

REV.	DESCRIZIONE	DATA	REDATTO	VERIFICATO	APPROVATO
D		-	-	-	-
C		-	-	-	-
B		-	-	-	-
A	EMISSIONE	GIU 2021	R. FIORE	G. PIAZZA	G.PIAZZA

A0 1189 x 841 1:100 Sassari–Alghero_lavoro_ric–cocciolo.dwg