


1) REALIZZAZIONE SOTTOSTRUTTURE

- SPALLE E PILE:
 1.a) SCAVO FINO A QUOTA INTRADOSSO MAGRONE
 1.b) REALIZZAZIONE PALI DI FONDAZIONE DA QUOTA MAGRONE
 1.c) REALIZZAZIONE ZATTERE DI FONDAZIONE
 1.d) REALIZZAZIONE ELEVAZIONI
 1.e) REALIZZAZIONE CUNEO DI TRANSIZIONE
 1.f) COMPLETAMENTO RILEVATO DI APPROCCIO
 1.g) COMPLETAMENTO BAGGIOLI E CORDOLO DI COMPLETAMENTO

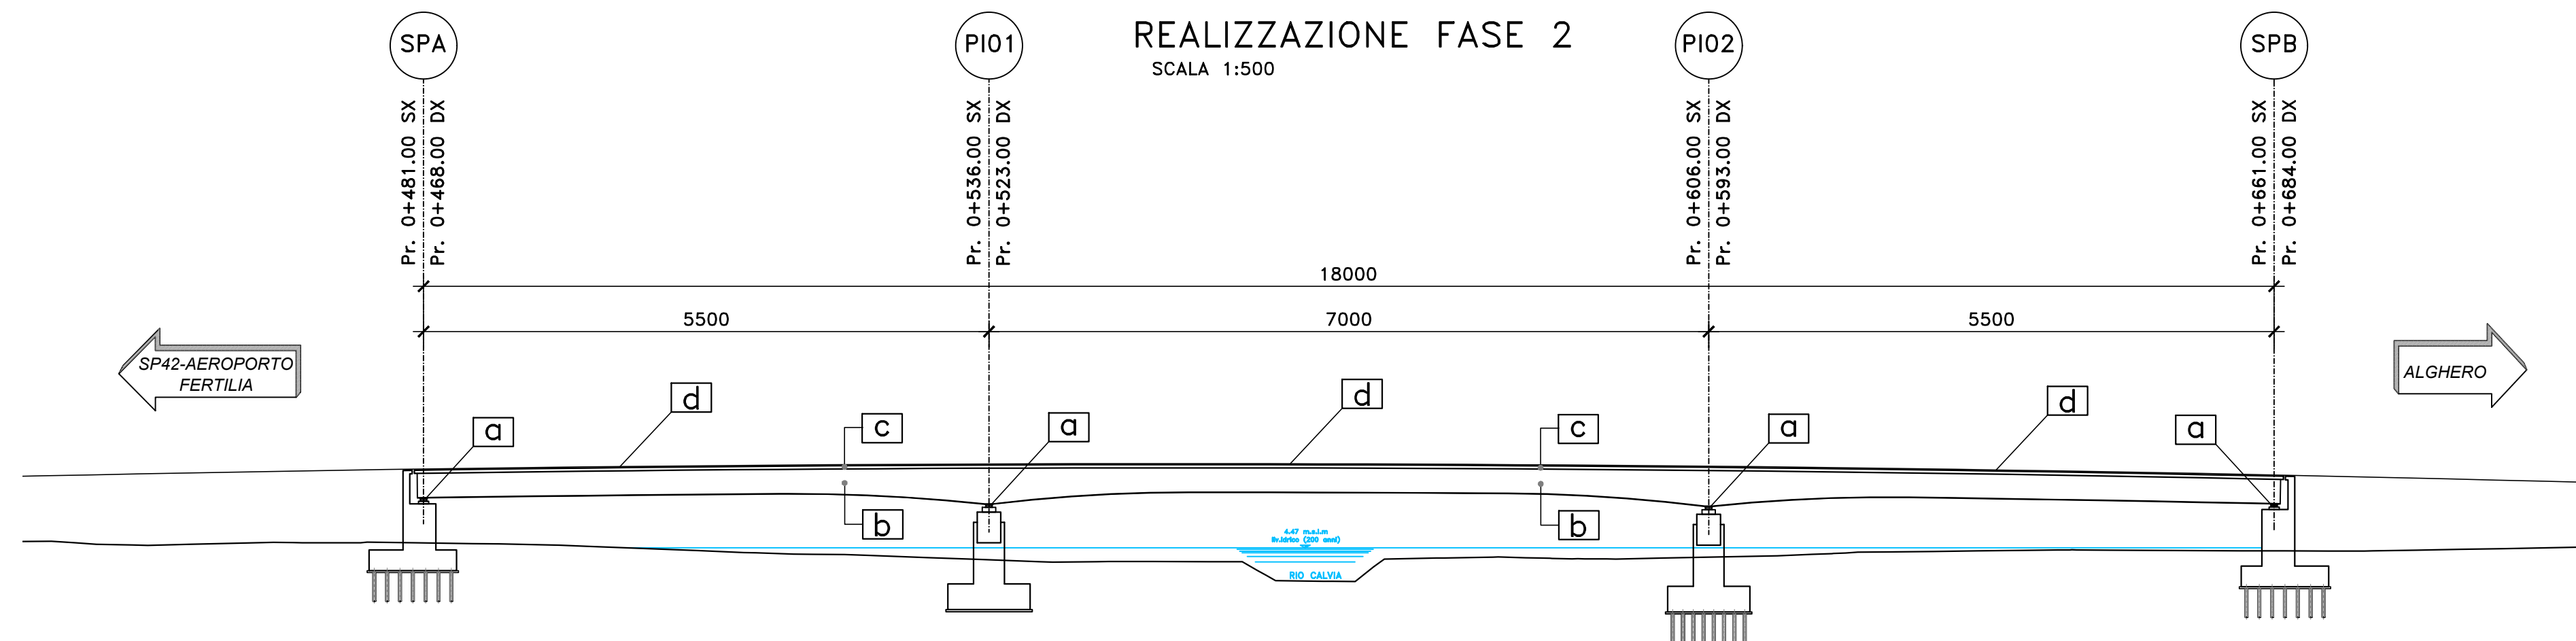

2) REALIZZAZIONE IMPALCATO, FINITURE E PROTEZIONI

- 2.a) POSA IN OPERA APPARECCHI DI APPOGGIO
 2.b) POSA IN OPERA CARPENTERIA METALLICA VARATA DAL BASSO CON L'AUSILIO DI GRU
 2.c) COMPLETAMENTO SOLETTA IMPALCATO
 2.d) REALIZZAZIONE FINITURE

S.S.291 "Della Nurra"
 Lavori di costruzione del Lotto 1 da Alghero ad Olmedo, in località bivio cantoniera di Rudas (completamento collegamento Alghero-Sassari) e del Lotto 4 tra bivio Olmedo e l'aeroporto di Alghero -Fertilia (bretella per l'aeroporto)

PROGETTO ESECUTIVO COD. CA29

PROGETTAZIONE: **ATI: VIA - SERING - VDP - BRENG**

PROGETTISTA E RESPONSABILE DELL'INTEGRAZIONE DELLE PRESTAZIONI SPECIALISTICHE:
 Dott. Ing. Giovanni Piazza (Ord. Ing. Prov. Roma A27296)

RESPONSABILE D'AREA
 Responsabile Tracciato stradale: Dott. Ing. Massimo Capasso (Ord. Ing. Prov. Roma 29531)
 Responsabile Strutture: Dott. Ing. Giovanni Piazza (Ord. Ing. Prov. Roma 27296)
 Responsabile Idraulica, Geotecnica e Impianti: Dott. Ing. Sergio Di Maio (Ord. Ing. Prov. Palermo 2872)
 Responsabile Ambientale: Dott. Ing. Francesco Ventura (Ord. Ing. Prov. Roma 14680)

COORDINATORE SICUREZZA IN FASE DI PROGETTAZIONE:
 Dott. Ing. Sergio Di Maio (Ord. Ing. Prov. Palermo 2872)

COORDINATORE ATTIVITA' DI PROGETTAZIONE:
 Dott. Ing. Maria Antonietta Merandino (Ord. Ing. Prov. Roma A28481)

VISTO: IL RESPONSABILE DEL PROCEDIMENTO:
 Dott. Ing. Salvatore Compione.

MANDATARIA: **VIA INGEGNERIA**
 MANDANTE: **SERING INGEGNERIA**
 MANDATARIA: **vdp**
 MANDANTE: **BRENG BRIDGE ENGINEERING**

OPERE D'ARTE MAGGIORI
VIADOTTI E PONTI
ASSE TIPO B E TIPO D - PONTE RIO CALVIA 2
Metodi costruttivi e fasi realizzative



CODICE PROGETTO	NOME FILE	REVISIONE	SCALA:
CA29	CA29_T01V103STRFE01_A	A	1:500
PROGETTO	CODICE ELAB.		
DPCA0029	T01V103STRFE01		
D			
C			
B			
A	EMISSIONE	GIU 2021	R. FIORE G. PIAZZA G. PIAZZA
REV.	DESCRIZIONE	DATA	REDATTO VERIFICATO APPROVATO

AT 594 x B41
 CA29_xref_Alghero-PIANO DI MONTAGGIO.dwg
 1:100