




PIANTA CHIAVE
SCALA 1:100

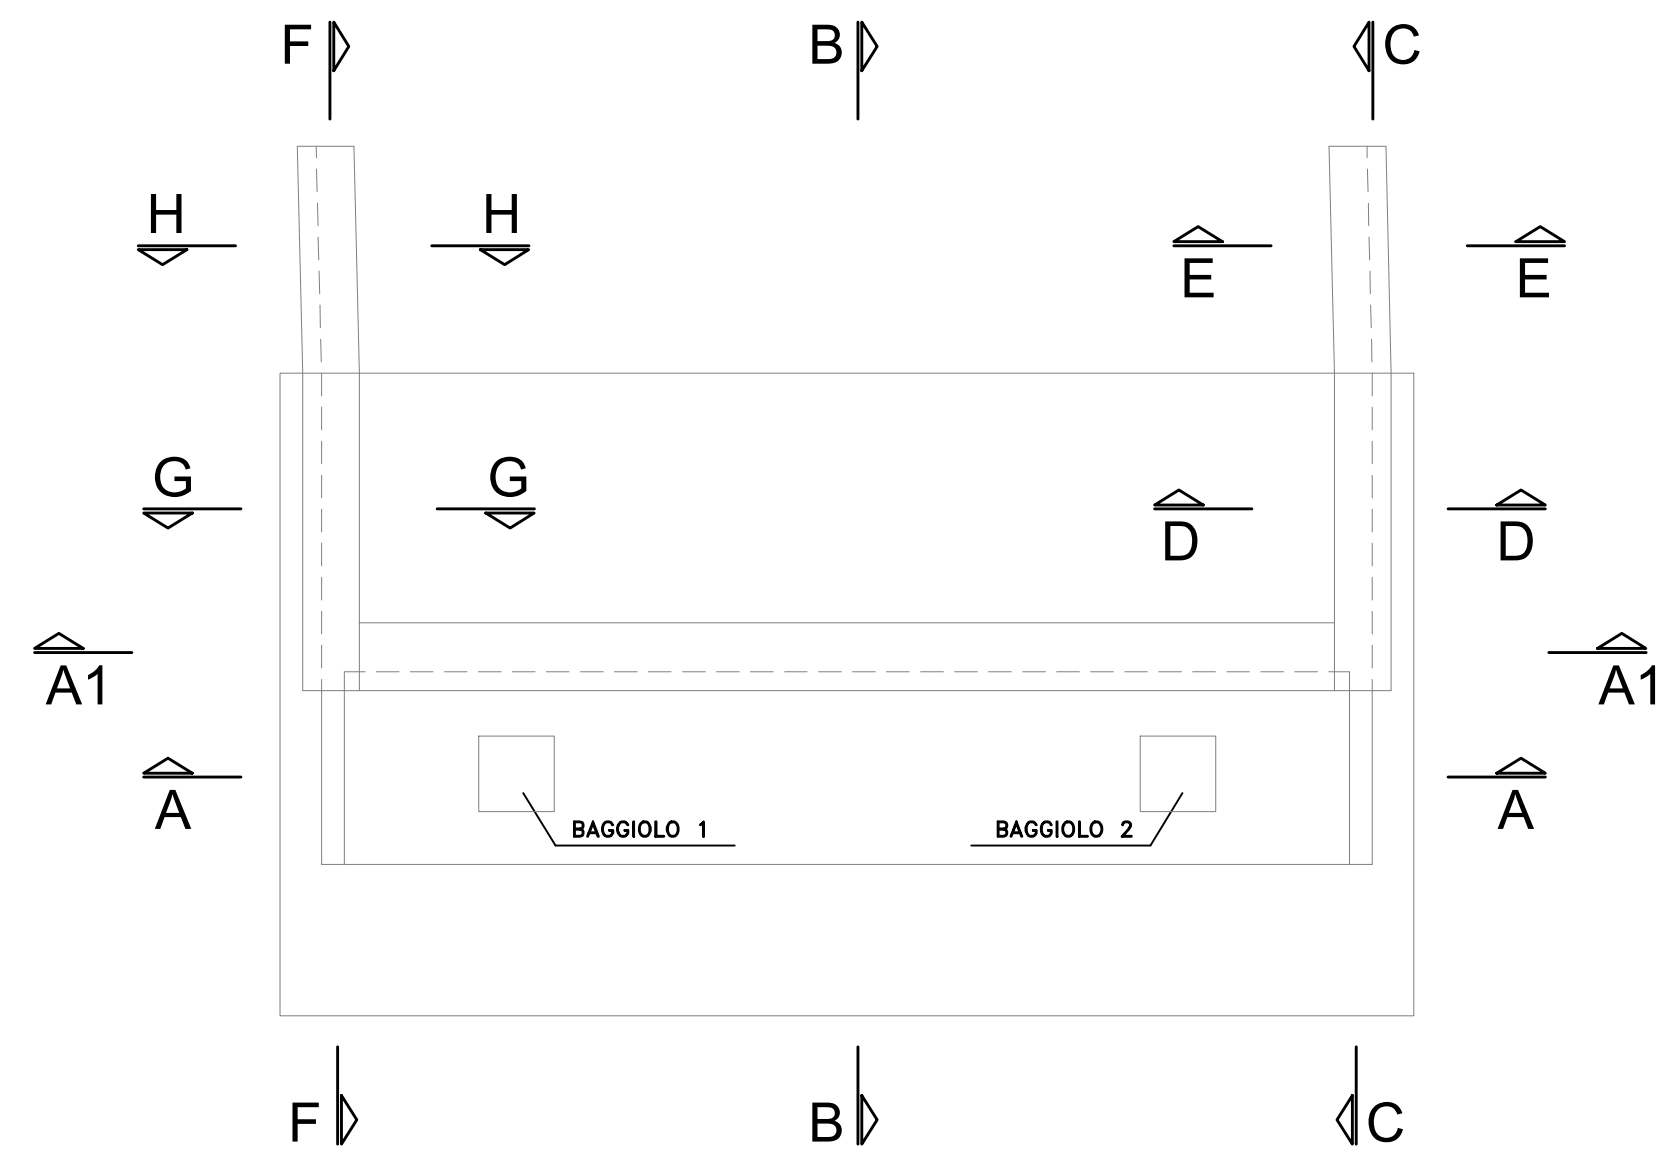

SEZIONE B-B
SCALA 1:50

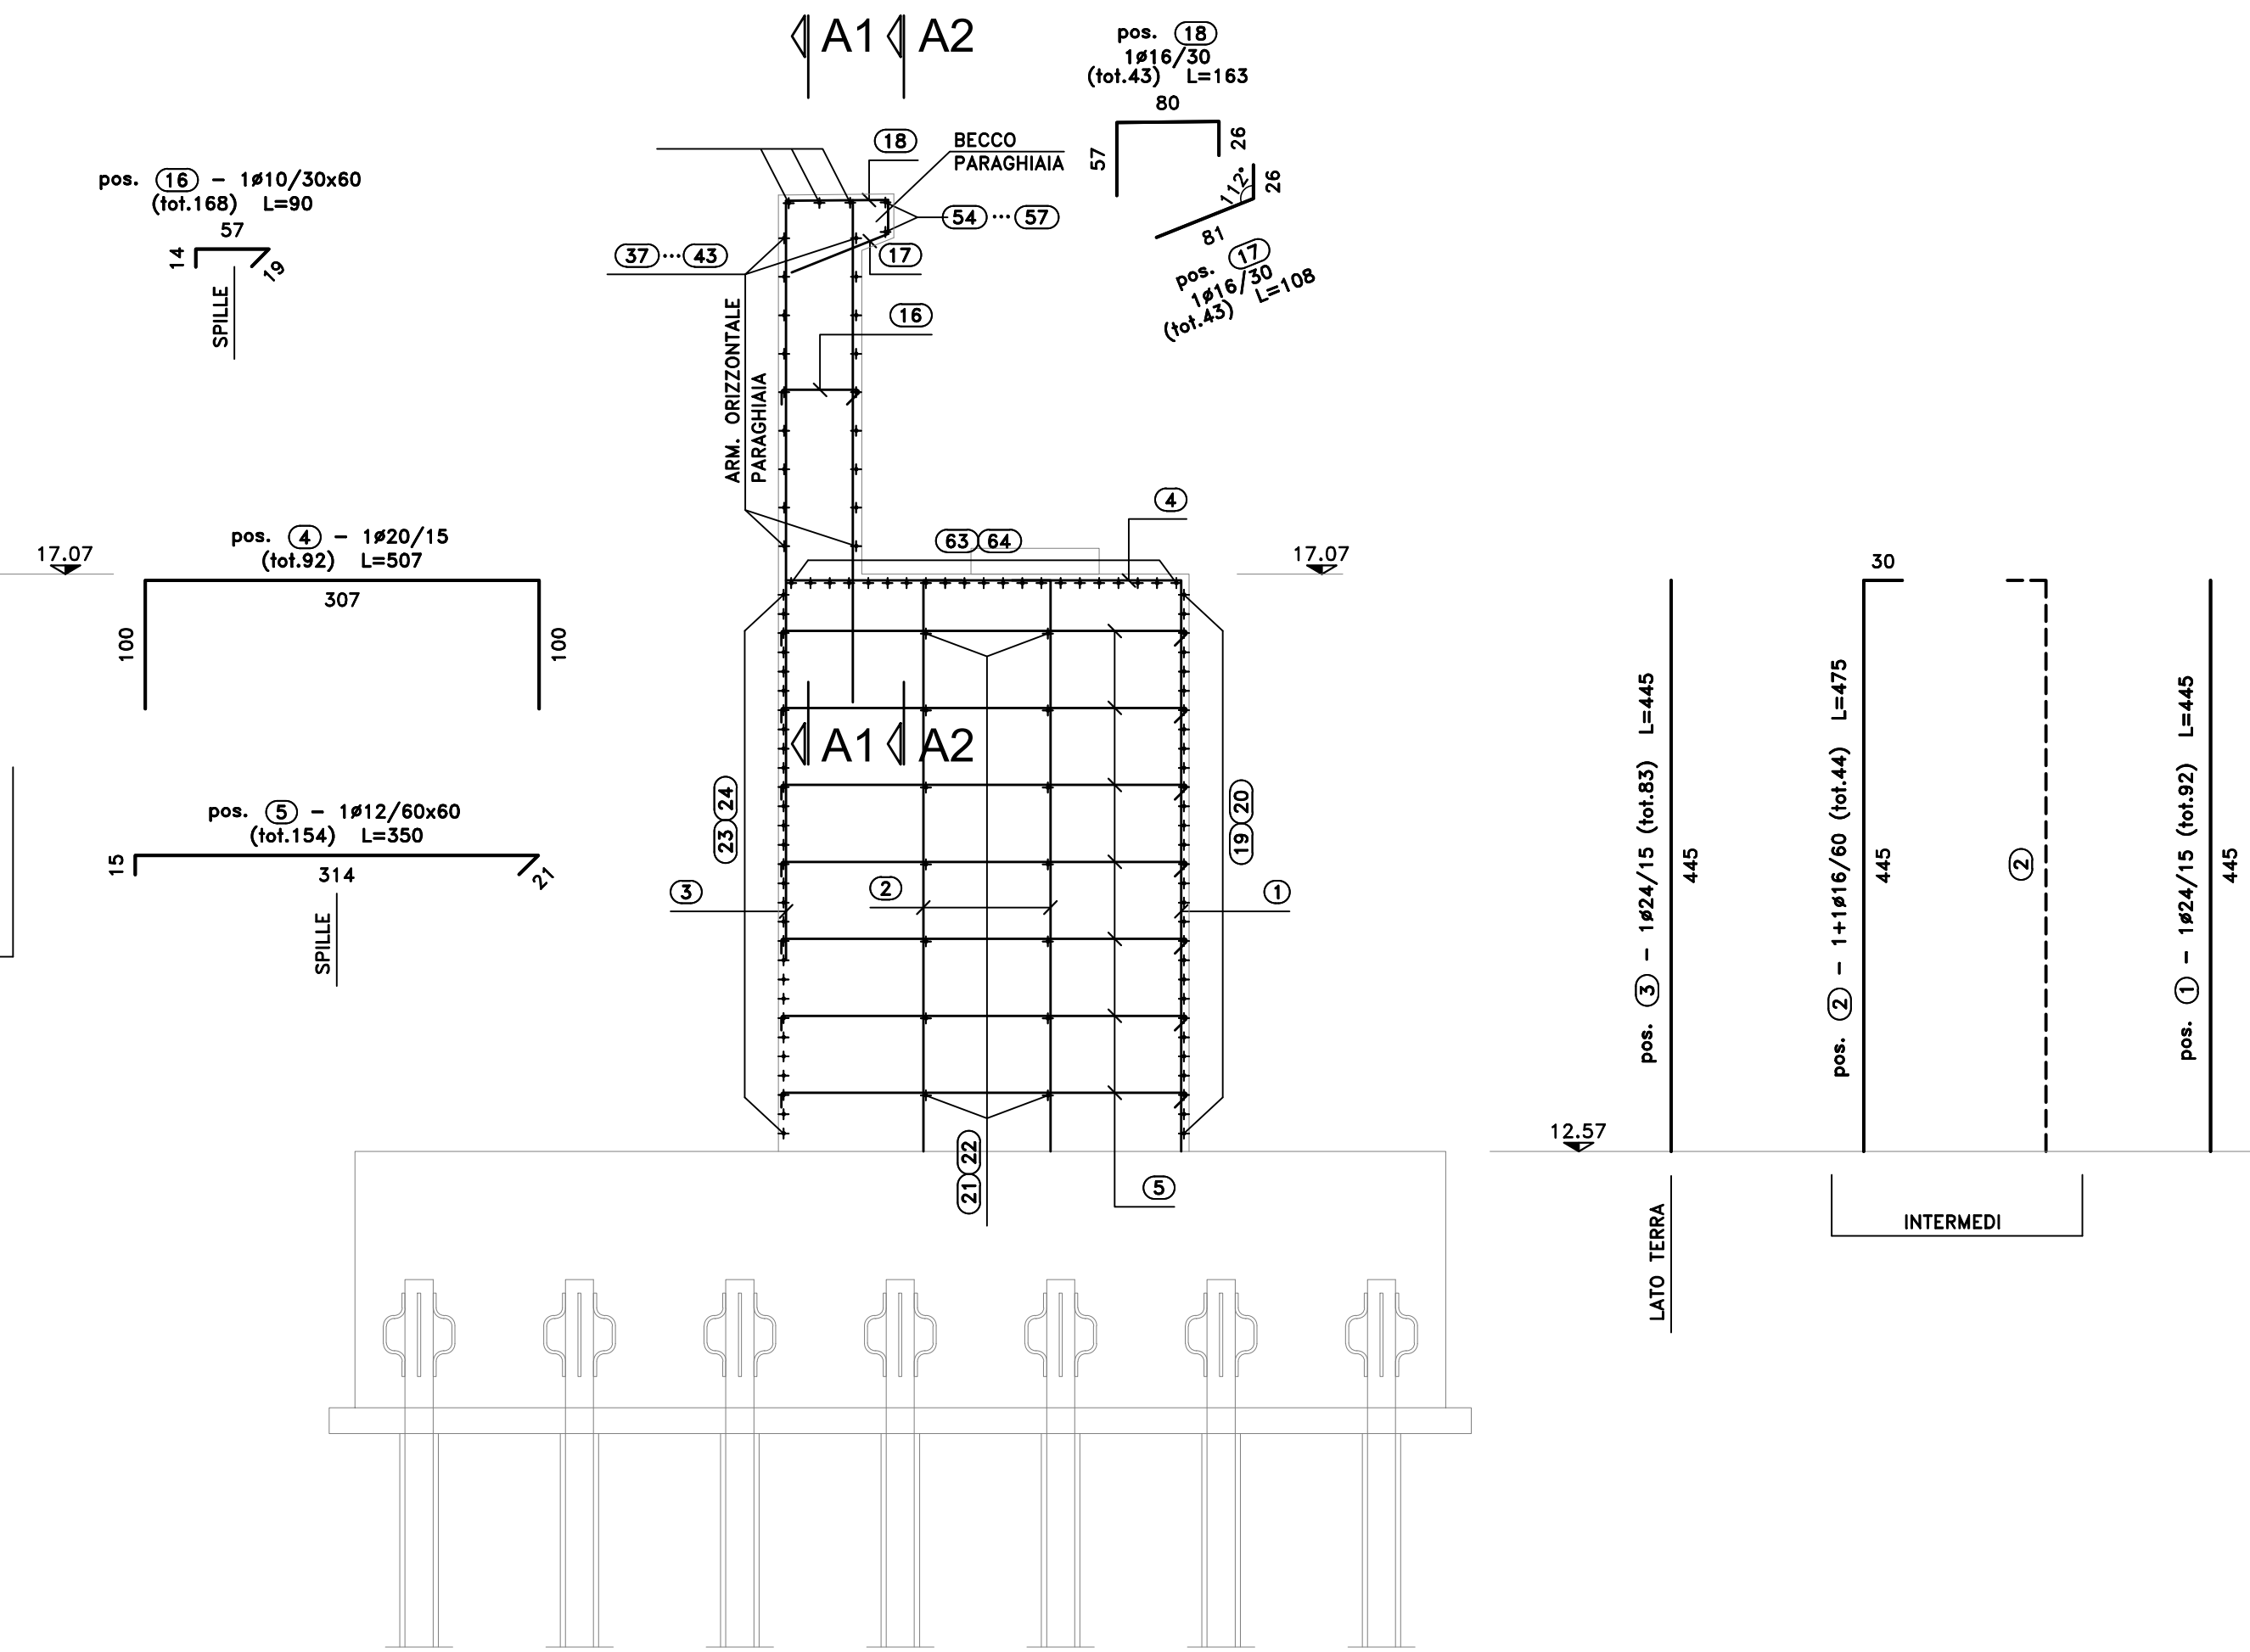

SEZIONE ORIZZONTALE I-I
SCALA 1:50

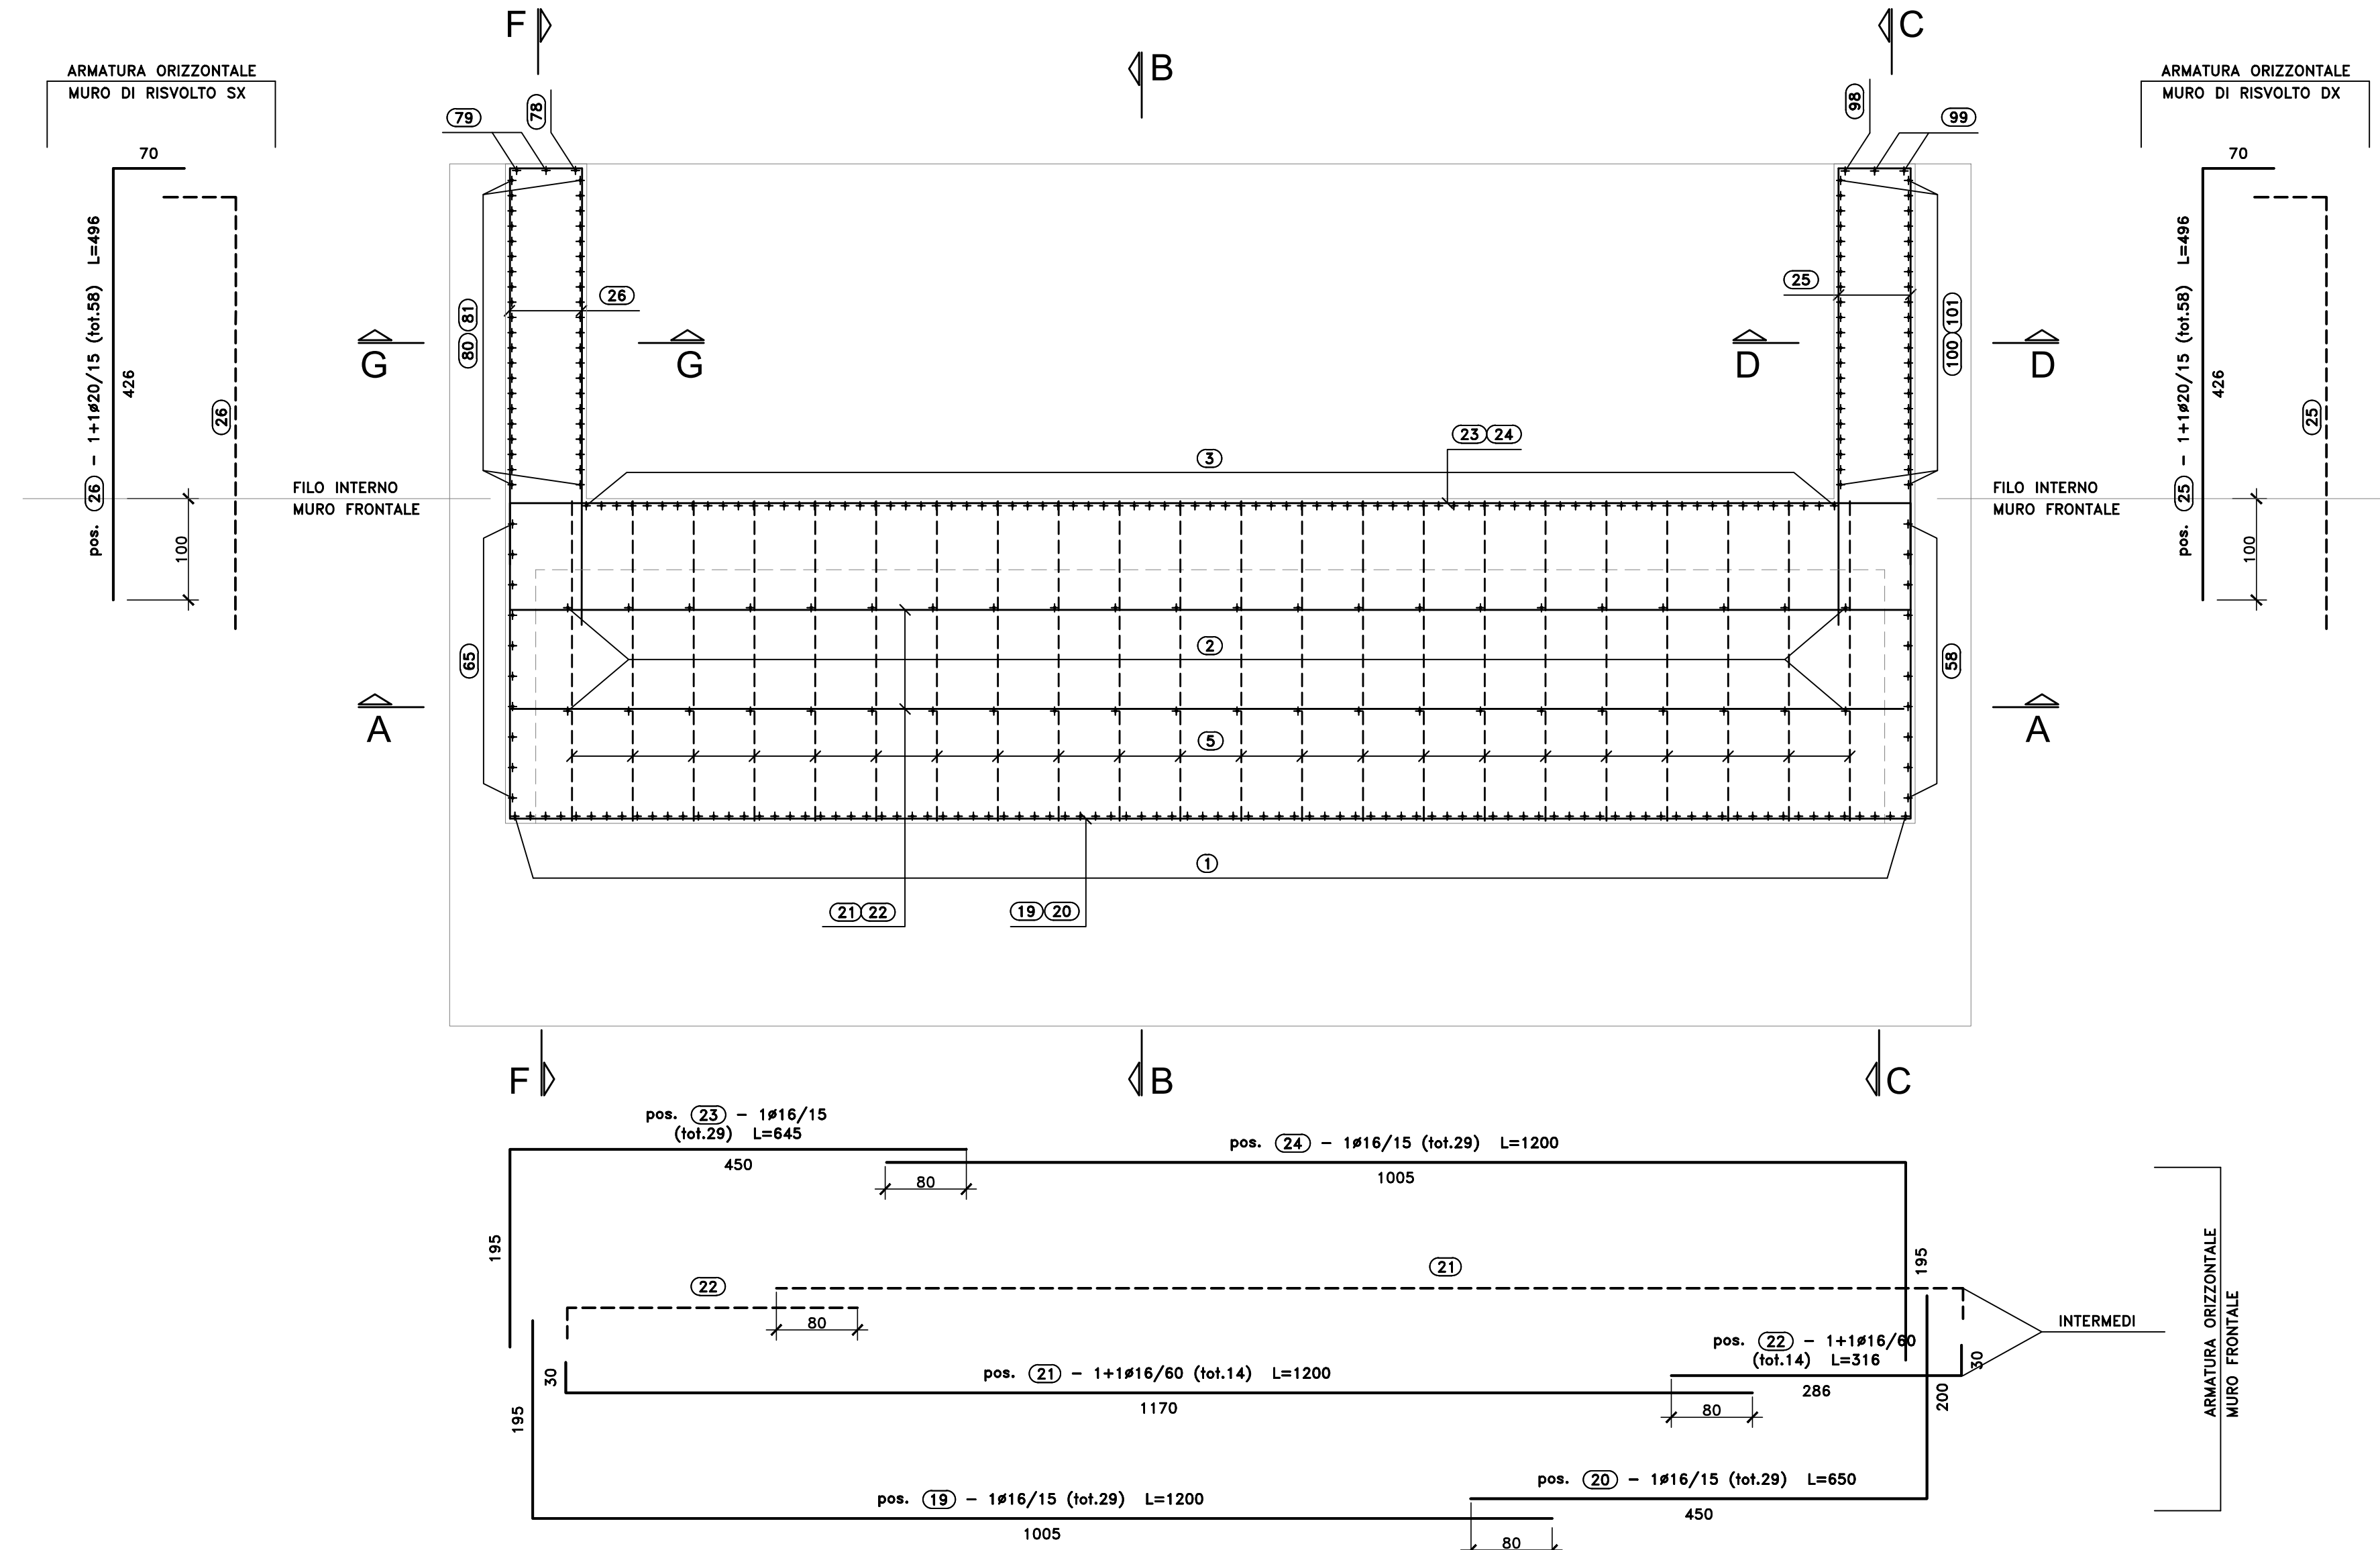

RIEPILOGO POSIZIONI:

SEZIONE B-B	DA POS. 18	A POS. 18
SEZIONE I-I	DA POS. 19	A POS. 38
SEZIONE L-L	DA POS. 38	A POS. 38
SEZIONE A1-A1	DA POS. 33	A POS. 33
SEZIONE A2-A2	DA POS. 34	A POS. 37
SEZIONE A-A	DA POS. 38	A POS. 39
SEZIONE F-F	DA POS. 70	A POS. 70
SEZIONE G-G	DA POS. 80	A POS. 87
SEZIONE H-H	DA POS. 88	A POS. 89
SEZIONE C-C	DA POS. 90	A POS. 99
SEZIONE D-D	DA POS. 100	A POS. 107
SEZIONE E-E	DA POS. 108	A POS. 109
BAGGIOLI	DA POS. 110	A POS. 113

Sanas GRUPPO FS ITALIANE Direzione Progettazione e Realizzazione Lavori

S.S.291 "Della Nurra"
Lavori di costruzione del Lotto 1 da Alghero ad Olmedo, in località bivio cantoniera di Rudas (completamento collegamento Alghero-Sassari) e del Lotto 4 tra bivio Olmedo e l'aeroporto di Alghero -Fertilia (bretella per l'aeroporto)

PROGETTO ESECUTIVO COD. CA29

PROGETTISTA E RESPONSABILE DELL'INTEGRAZIONE DELLE PRESTAZIONI SPECIALISTICHE:
Dott. Ing. Giovanni Pizzari (Dati Ing. Prov. Roma A37294)

RESPONSABILE D'AREA:
Progettazione Tecnica, Direzione: Dott. Ing. Massimo Caporaso
Dati Ing. Prov. Roma 20217
Progettazione Strutturale: Dott. Ing. Giovanni Pizzari
Dati Ing. Prov. Roma 27284
Progettazione Meccanica, Elettronica e Impianti: Dott. Ing. Sergio Di Majo
Dati Ing. Prov. Palermo 28722
Responsabile Ambiente: Dott. Ing. Francesco Venturoli
Dati Ing. Prov. Roma 14602

GEOLOGO:
Dott. Dott. Enrico Curvulli (Dati Ing. Prov. Roma 3862)

COORDINATORE SICUREZZA IN FASE DI PROGETTAZIONE:
Dott. Ing. Sergio Di Majo (Dati Ing. Prov. Palermo 28722)

COORDINATORE ATTIVITA' DI PROGETTAZIONE:
Dott. Ing. Mariakristina Mercurio (Dati Ing. Prov. Roma A2848)

VISTO: IL RESPONSABILE DEL PROCEDIMENTO:
Dott. Ing. Silvano Scarpone

OPERE D'ARTE MAGGIORI
VIADOTTI E PONTI
ASSE TIPO B E TIPO D - PONTE RIO SASSU
Armature - Spalla B - Elevazioni - Tavola 1 di 4

PROGETTO	LV. PROG. ANNO	NOME FILE	REVISIONE	SCALA:	
DPCA0029	E 21	CA29_T02V02STRAR16_A	A	VARIE	
ELAB.		T02V11Q2STRAR16			
D					
C					
B					
A	EMISSIONE	01/2021	C. TOSTO	G. PIZZA	G. PIZZA
REV.	DESCRIZIONE	DATA	REDATTO	VERIFICATO	APPROVATO