


PONTE RIO SASSU
L=210m - n° 5 campate
30.00+50.00+50.00+50.00+30.00m

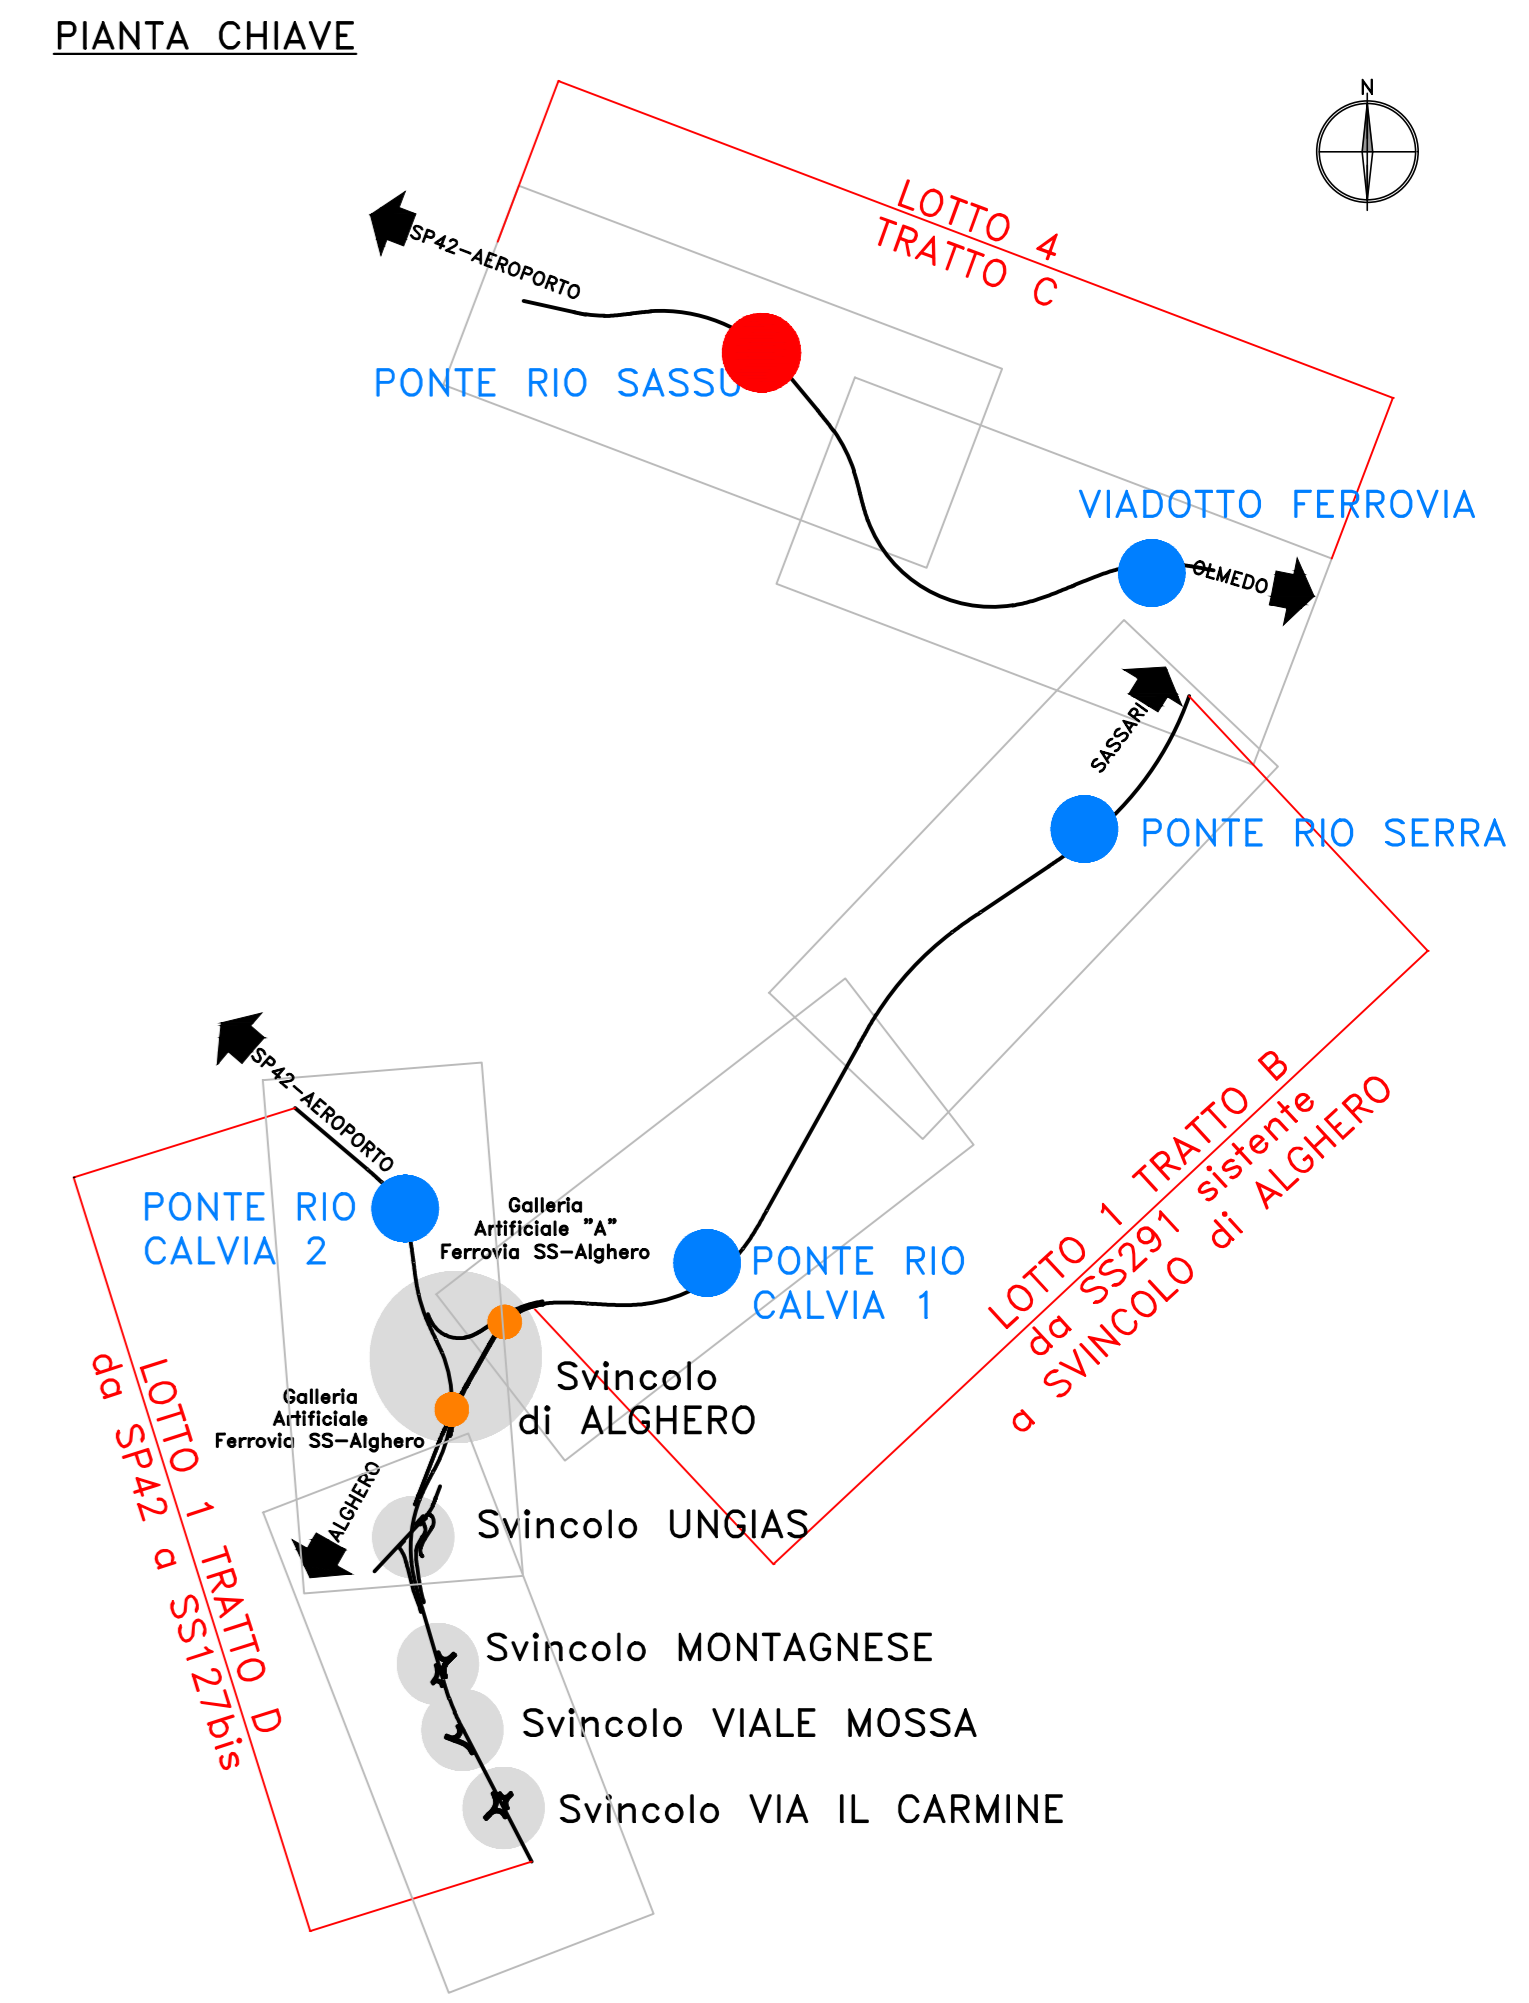

Sanas
GRUPPO FS ITALIANE
Direzione Progettazione e Realizzazione Lavori

S.S.291 "Della Nurra"
Lavori di costruzione del Lotto 1 da Alghero ad Olmedo, in località bivio cantoniera di Rudas (completamento collegamento Alghero-Sassari) e del Lotto 4 tra bivio Olmedo e l'aeroporto di Alghero-Fertilia (bretella per l'aeroporto)

PROGETTO ESECUTIVO COD. CA29

PROGETTISTA E RESPONSABILE DELL'INTEGRAZIONE DELLE PRESTAZIONI SPECIALISTICHE:
Dott. Ing. Giovanni Piazza (Ord. Ing. Prov. Roma A2/298)

RESPONSABILE D'AREA:
Responsabile Tecnica: Dott. Ing. Massimo Capasso (Ord. Ing. Prov. Roma A2/217)
Responsabile Strada: Dott. Ing. Giovanni Piazza (Ord. Ing. Prov. Roma A2/217)
Responsabile Traffico, Elettrico e Impianti: Dott. Ing. Sergio Di Majo (Ord. Ing. Prov. Roma A2/217)
Responsabile Ambientale: Dott. Ing. Francesco Ventura (Ord. Ing. Prov. Roma A2/60)

COORDINATORE SICUREZZA IN FASE DI PROGETTAZIONE:
Dott. Ing. Sergio Di Majo (Ord. Ing. Prov. Roma A2/217)

COORDINATORE ATTIVITA' DI PROGETTAZIONE:
Dott. Ing. Mariakaterina Merello (Ord. Ing. Prov. Roma A2/481)

VISTO: IL RESPONSABILE DEL PROCEDIMENTO:
Dott. Ing. Giovanni Capasso.

OPERE D'ARTE MAGGIORI
VIADOTTI E PONTI
ASSE TIPO C - PONTE RIO SASSU
Planimetria con individuazione dell'opera

CODICE PROGETTO	LV. PROG. ANNO	NOME FILE	REVISIONE	SCALA:
DPCA0029	E 21	CA29_T02V102STRPL01_A	A	1:500
D				
C				
B				
A	EMISSIONE	04/2021	D. CARVALLO	G. PIZZA
REV.	DESCRIZIONE	DATA	REDATTO	VERIFICATO APPROVATO