ARMATURA GALLERIA ARTIFICIALE "A"

STRALCIO SEZIONE TRASVERSALE

Scala 1:20

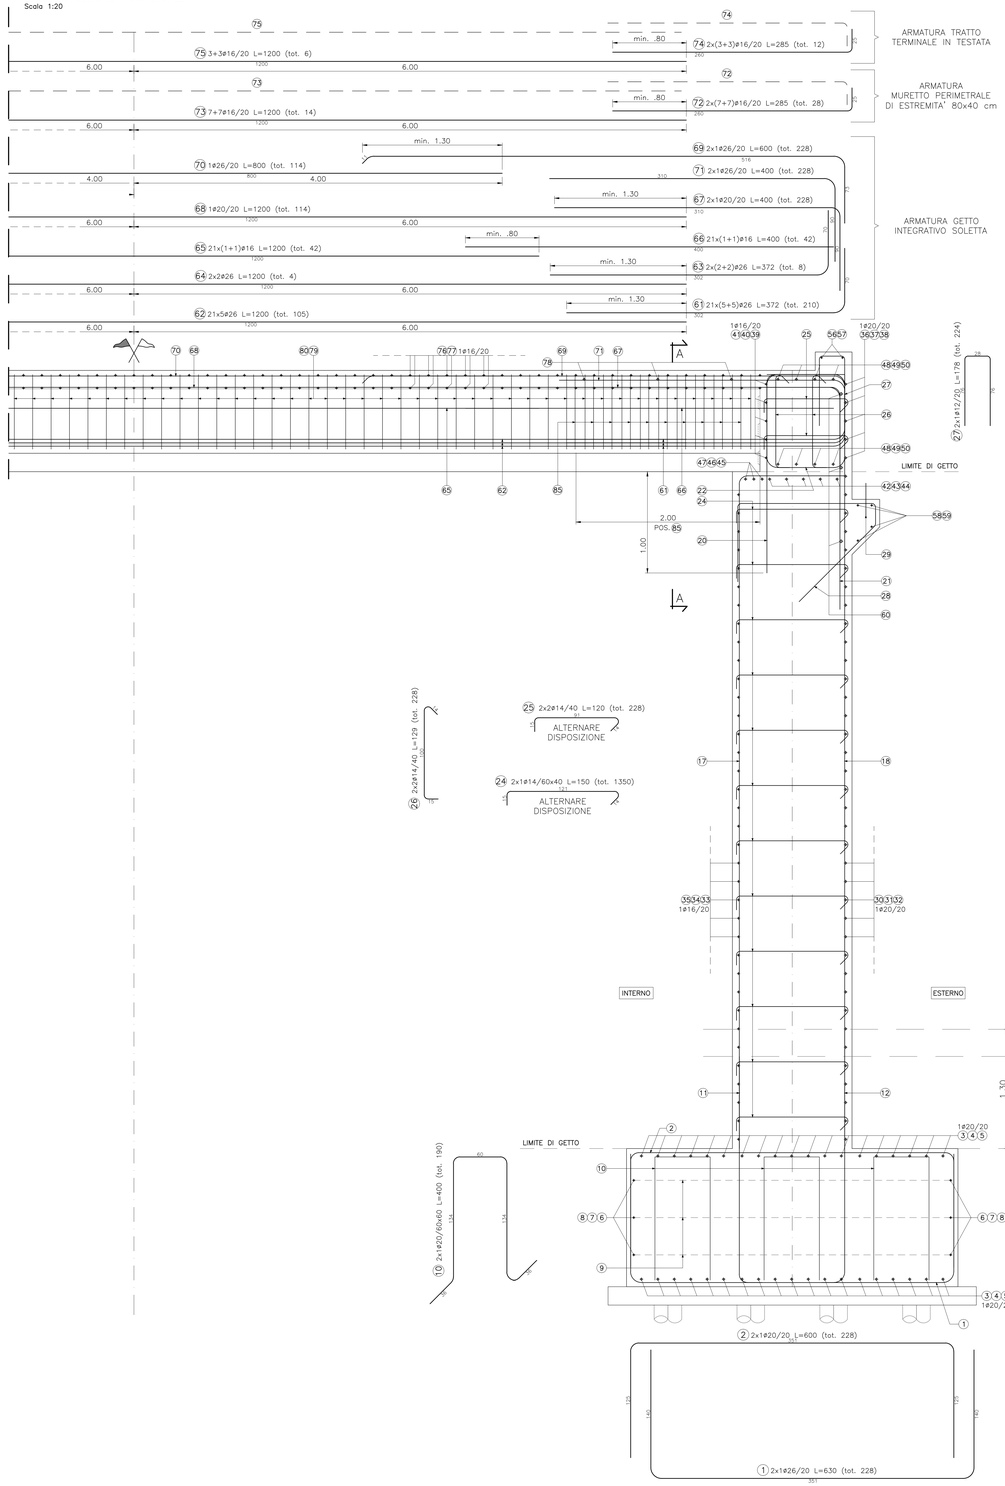

PIANTA CHIAVE

GALLERIA ARTIFICIALE "A"

Scala 1:500

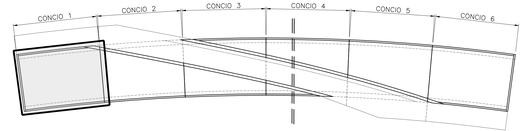

SEZIONE LONGITUDINALE CHIAVE

GALLERIA ARTIFICIALE "A"

Scala 1:500

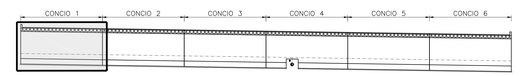

SEZIONE TRASVERSALE CHIAVE

CONCIO 1

Scala 1:100

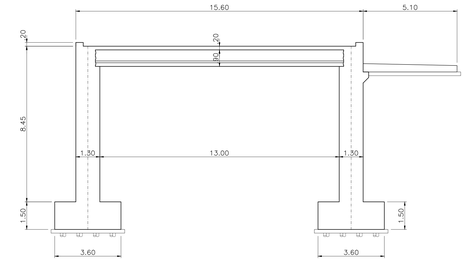

SEZIONE A–A

STRALCIO SEZIONE LONGITUDINALE IN TESTATA

Scala 1:20

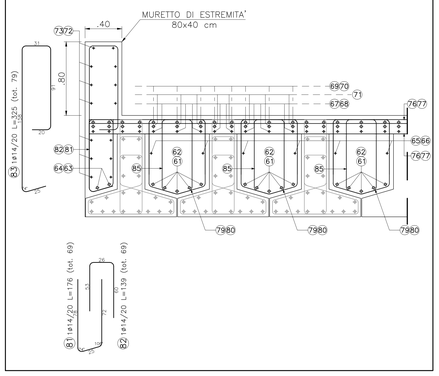

SEZIONE A–A

STRALCIO SEZIONE LONGITUDINALE IN MEZZERIA

Scala 1:20

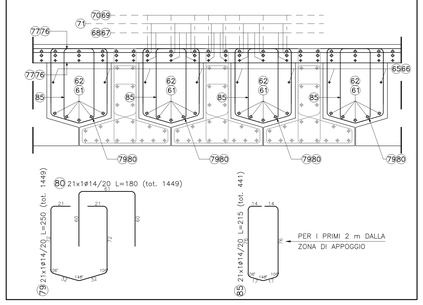

SEZIONE A–A

STRALCIO SEZIONE LONGITUDINALE IN TESTATA

Scala 1:20

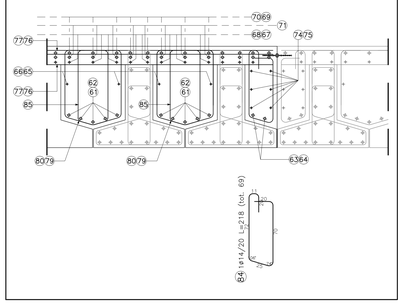

DETTAGLIO WATER–STOP IN FONDAZIONE

SEZIONE

Scala 1:20

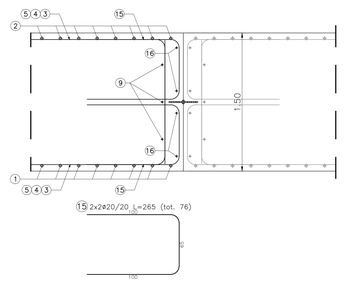

DETTAGLIO WATER–STOP IN PARETE

SEZIONE

Scala 1:20

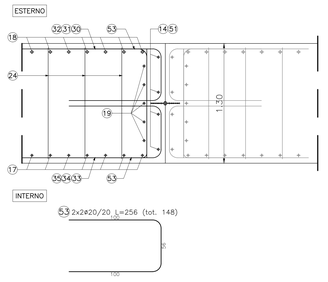

DETTAGLIO WATER–STOP IN PARETE

SEZIONE

Scala 1:20

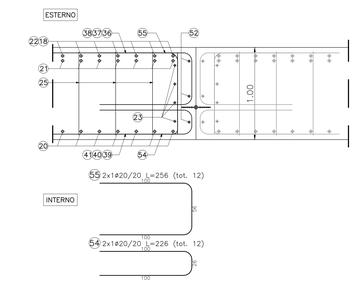

Sanas GRUPPO FS ITALIANE

Direzione Progettazione e Realizzazione Lavori

S.S.291 "Della Nurra"

Lavori di costruzione del Lotto 1 da Alghero ad Olmedo, in località bivio cantoniera di Rudas (completamento collegamento Alghero–Sassari) e del Lotto 4 tra bivio Olmedo e l'aeroporto di Alghero –Fertilia (bretella per l'aeroporto)

PROGETTO ESECUTIVO

COD. CA29

PROGETTAZIONE: ATI: VIA - SERING - VDP - BRENG

PROGETTISTA E RESPONSABILE DELL'INTEGRAZIONE DELLE PRESTAZIONI SPECIALISTICHE:
Dott. Ing. Giovanni Picciolo (Ord. Ing. Prov. Roma 12729E)

RESPONSABILE D'AREA:
Responsabile Tracciato stradale: Dott. Ing. Massimo Capasso (Ord. Ing. Prov. Roma 28237)
Responsabile Strutture: Dott. Ing. Giovanni Piazza (Ord. Ing. Prov. Roma 19355)
Responsabile Idraulica, Geotecnica e Impianti: Dott. Ing. Sergio Di Maio (Ord. Ing. Prov. Palermo 2972)
Responsabile Cantierizzazione: Dott. Ing. Francesco Ventura (Ord. Ing. Prov. Roma 14682)

GEOLOGO:
Dott. Geol. Enrico Conforti (Ord. Geo. Regione Sicilia 1692)

COORDINATORE SICUREZZA IN FASE DI PROGETTAZIONE:
Dott. Ing. Sergio Di Maio (Ord. Ing. Prov. Palermo 2972)

COORDINATORE ATTIVITA' DI PROGETTAZIONE:
Arch. Ing. Mirabilvandia Miramalfa (Ord. Ing. Prov. Roma A29491)

VISTO, IL RESPONSABILE DEL PROCEDIMENTO:
Dott. Ing. Salvatore Campione

ANNULLATARE: ANNULLATO:

ANNULLATARE: ANNULLATO:

GALLERIE ARTIFICIALI

GALLERIA ARTIFICIALE FERROVIA "A"

ARMATURA CONCIO 1 – Tav. 1 di 2

CODICE PROGETTO		NOME FILE	REVISIONE	SCALA:
PROGETTO	LIV. PROG. ANNO	T01_GA01_STR_AR02_A		
DPCA0029	E 21	CODICE ELAB. T01GA01STRAR02	A	VARIE
D		- - - - -		
C		- - - - -		
B		- - - - -		
A	EMISSIONE	Giugno 2021 E. RICCI G. CAPOGNA G.PIAZZA		
REV.	DESCRIZIONE	DATA REDATTO VERIFICATO	APPROVATO	