
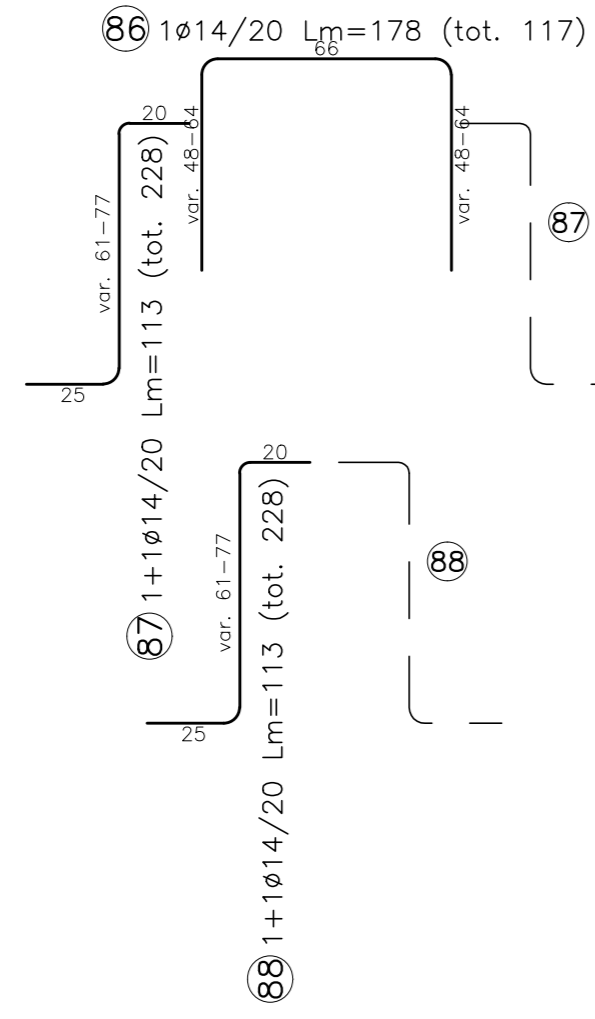




DETTAGLIO ARMATURA CORDOLO STRADALE SINISTRO

Scala 1:20

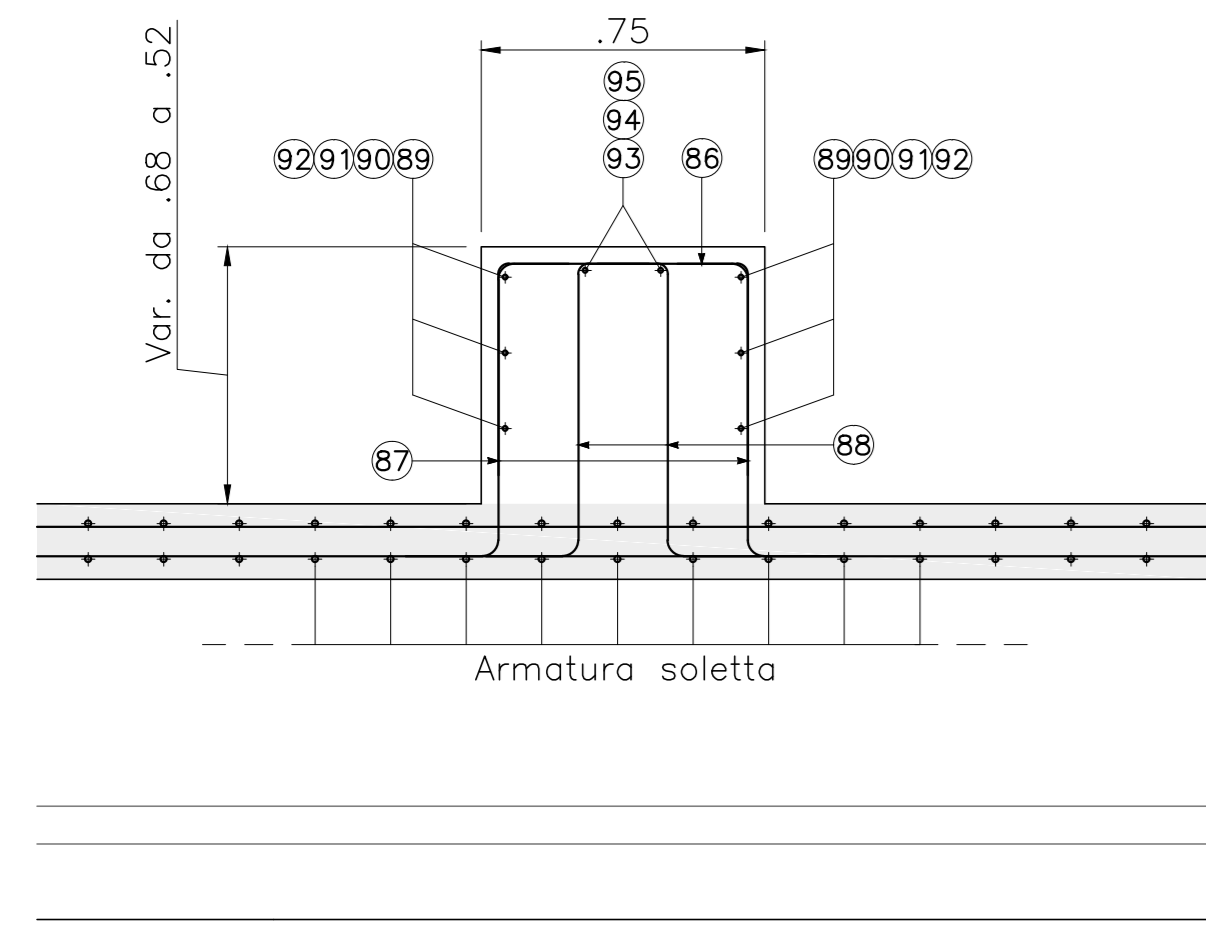


DETTAGLIO ARMATURA CORDOLO STRADALE DESTRO

Scala 1:20

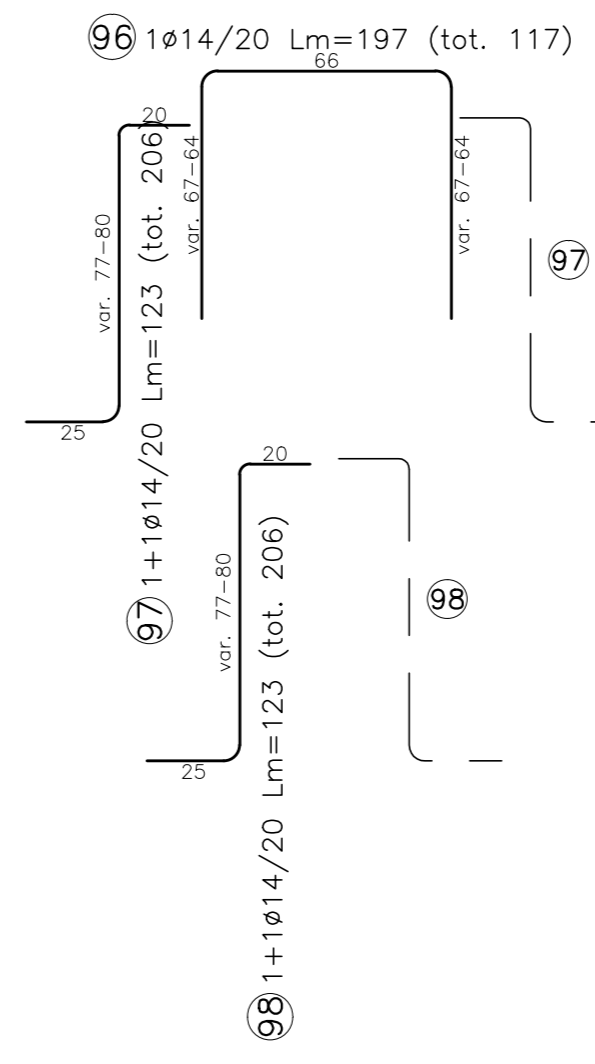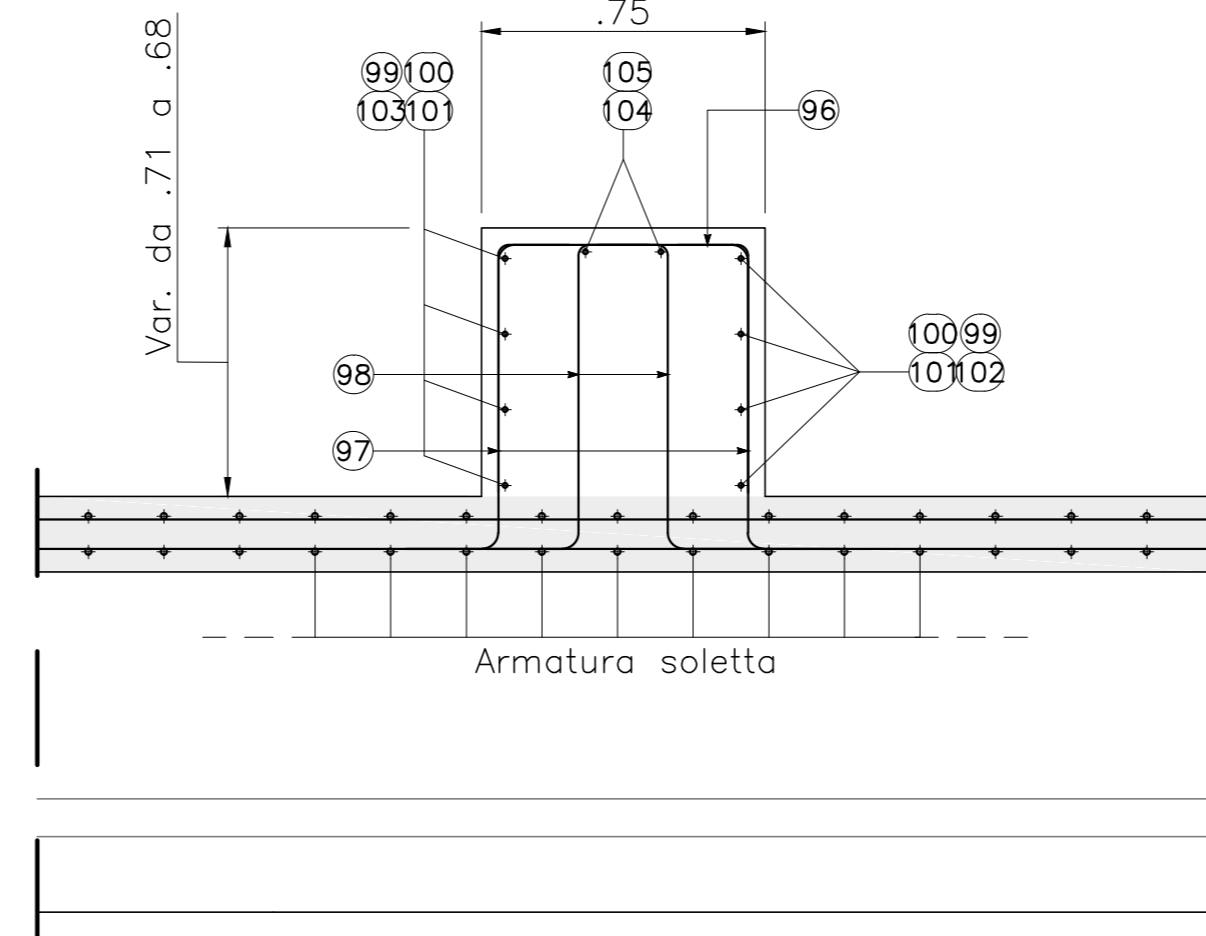


PIANTA CHIAVE

GALLERIA ARTIFICIALE "A"
Scala 1:500

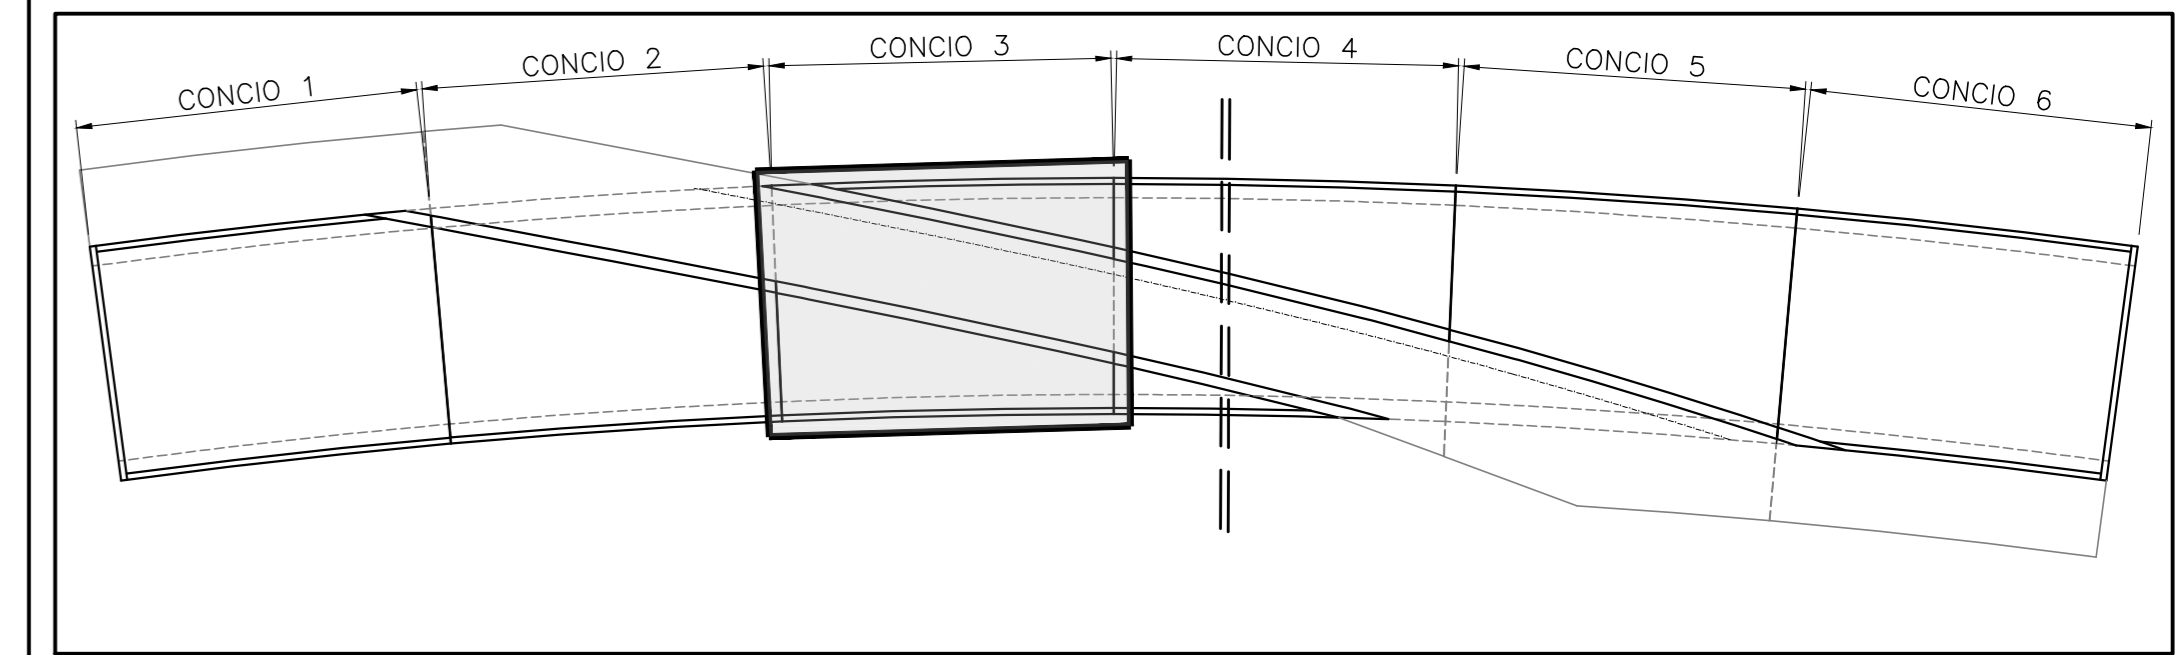

SEZIONE LONGITUDINALE CHIAVE

GALLERIA ARTIFICIALE "A"
Scala 1:500

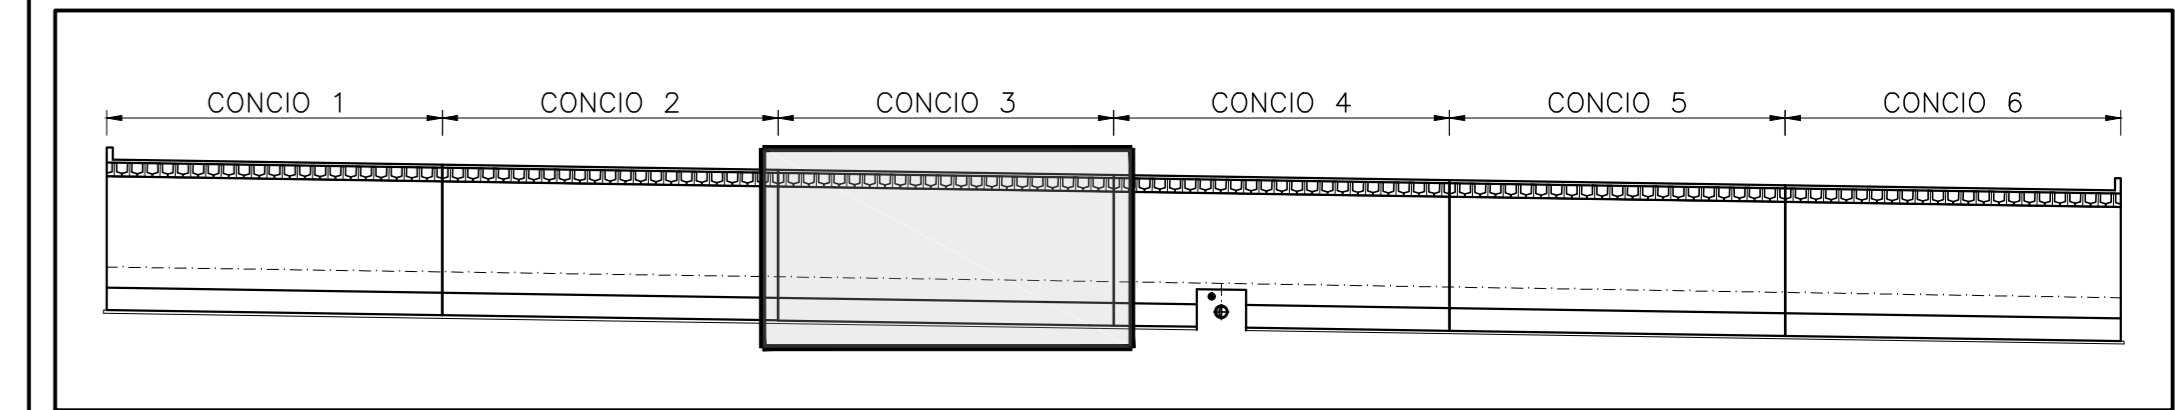

SEZIONE TRASVERSALE CHIAVE

CONCIO 3
Scala 1:100

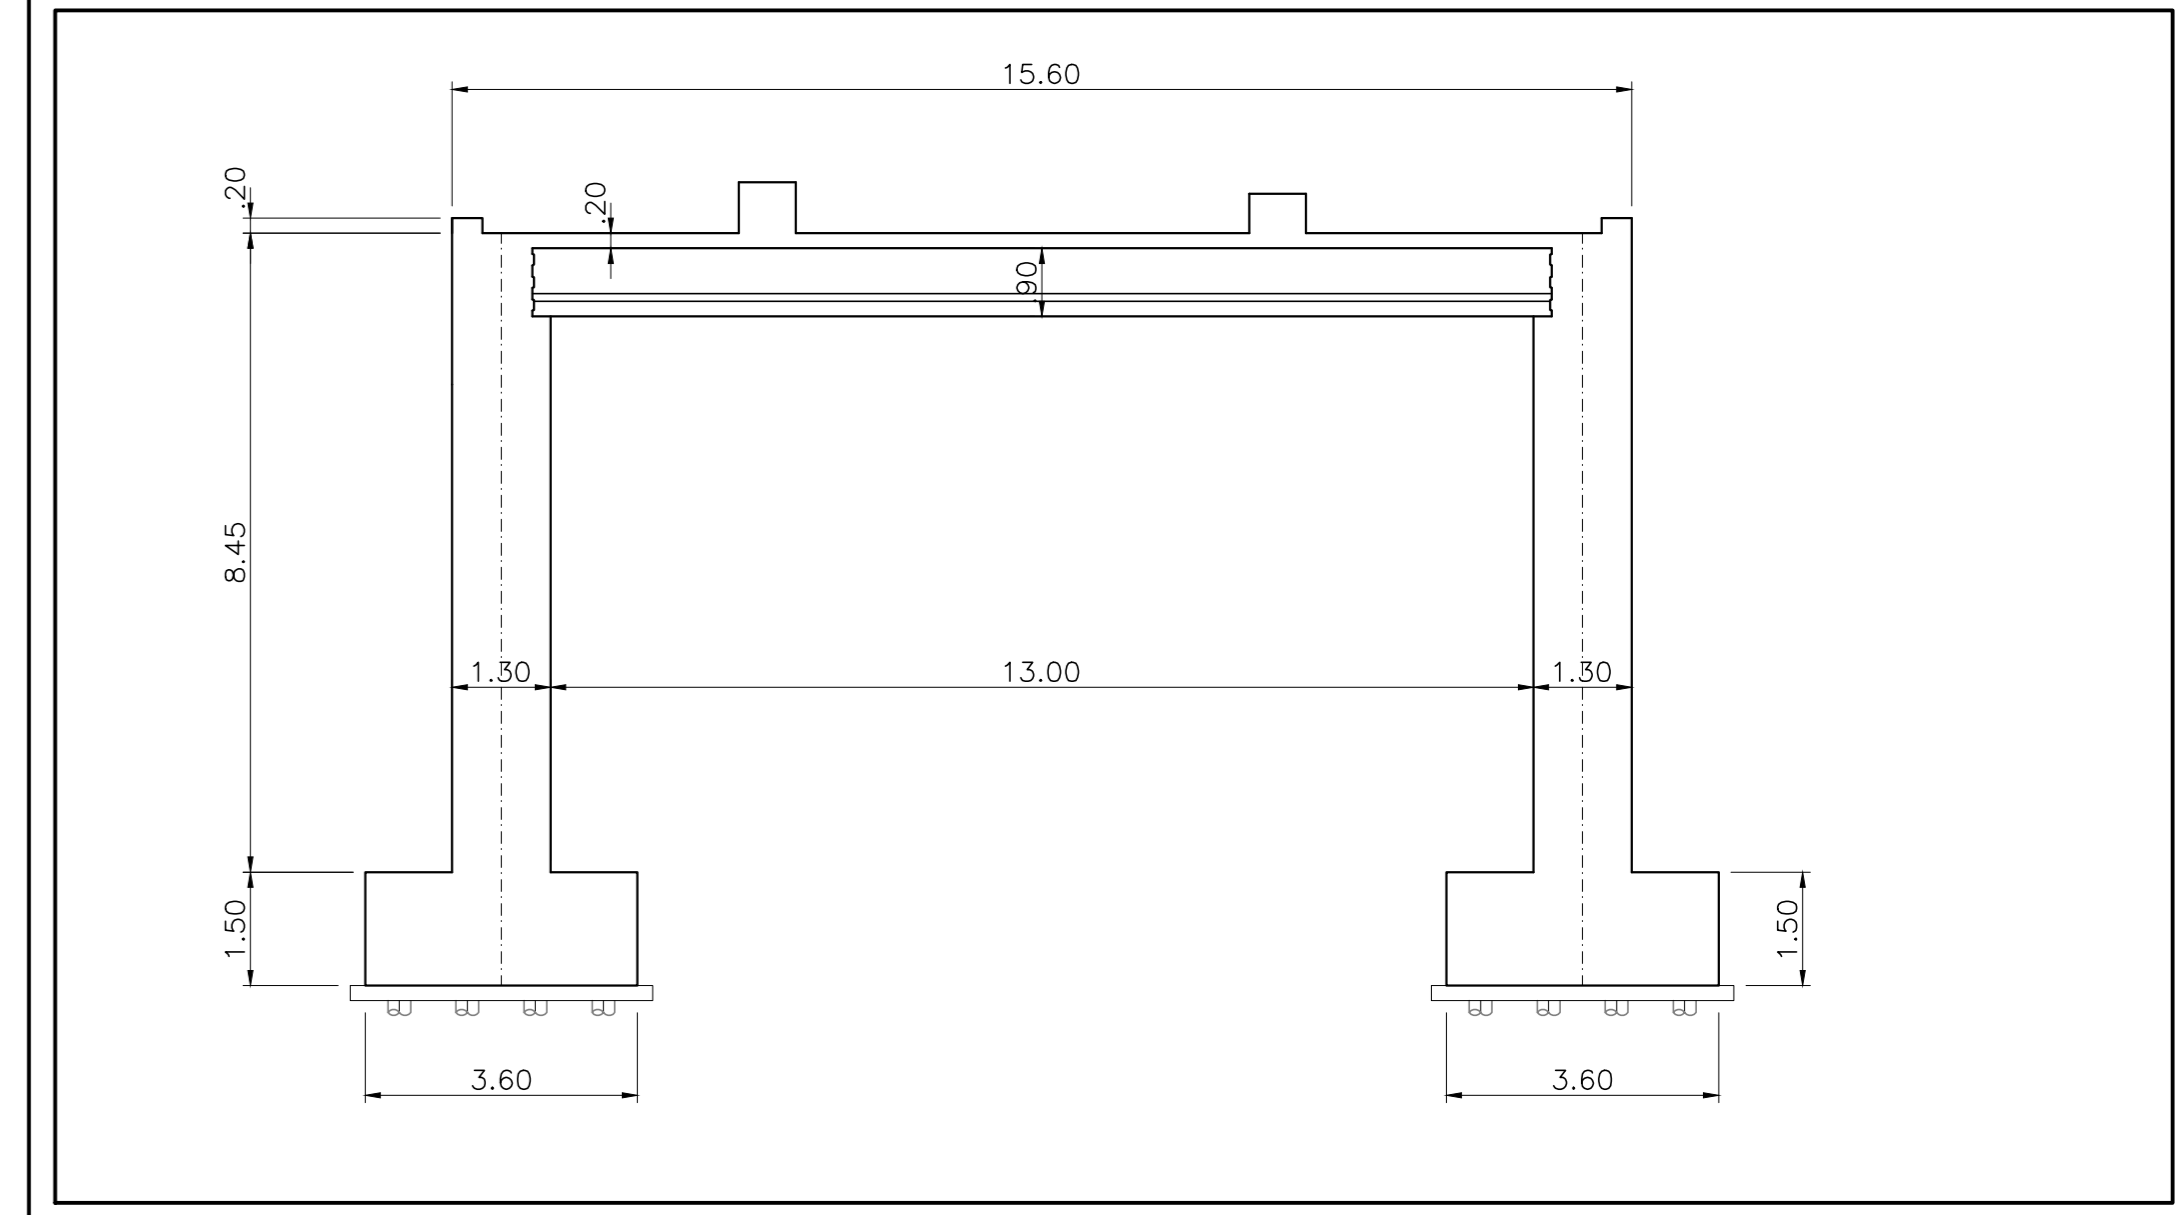


TABELLE FERRI

Galleria artificiale - fondazioni						
POSIZIONE	N. PEZZI	φ [mm]	L [cm]	L. TOT [m]	PESO [kg]	SCHEMA PIEGATURA [cm] (misure al filo esterno)
1	228	26	630	1436.4	5986.9	
2	228	20	600	1368.0	3373.5	
3	76	20	1200	912.0	2249.0	
4	76	20	1200	912.0	2249.0	
5	76	20	335	254.6	627.8	
6	12	16	1160	139.2	219.7	
7	12	16	1200	144.0	227.2	
8	12	16	150	18.0	28.4	
9	12	16	425	51.0	80.5	
10	190	20	400	760.0	1874.2	
11	228	20	270	616.7	1520.9	
12	228	26	300	684.0	2850.9	
13	20	20	270	54.1	133.4	
14	16	20	270	43.3	106.7	
15	152	20	265	402.6	992.9	
16	16	16	425	68.0	107.3	
					22628.3	

Galleria artificiale - parete						
POSIZIONE	N. PEZZI	φ [mm]	L [cm]	L. TOT [m]	PESO [kg]	SCHEMA PIEGATURA [cm] (misure al filo esterno)
17	228	20	845	1926.6	4751.0	
18	228	26	925	2107.9	8785.6	
19	20	20	780	156.0	384.7	
20	228	20	300	684.0	1686.7	
21	228	26	320	730.5	3044.8	
22	228	26	350	799.1	3330.8	
23	16	20	194	31.0	76.5	
24	1350	14	150	2027.1	2448.7	
25	228	14	120	273.9	330.9	
26	228	14	129	294.5	355.7	
27	224	12	178	399.8	355.1	
30	72	20	1200	864.0	2130.6	
31	72	20	1200	864.0	2130.6	
32	72	20	300	216.0	532.7	
33	72	16	1200	864.0	1363.4	
34	72	16	1200	864.0	1363.4	
35	72	16	260	187.1	295.3	
36	10	20	1200	120.0	295.9	
37	10	20	1200	120.0	295.9	
38	10	20	240	24.0	59.2	
39	10	16	1200	120.0	189.4	
40	10	16	1200	120.0	189.4	
41	10	16	200	20.0	31.5	
42	10	20	1200	120.0	295.9	
43	10	20	1200	120.0	295.9	
44	10	20	163	16.3	40.2	
45	6	20	1200	72.0	177.6	
46	6	20	1200	72.0	177.6	
47	6	20	163	9.8	24.1	
48	16	20	1200	192.0	473.5	
49	16	20	1200	192.0	473.5	
50	16	20	163	26.1	64.3	
51	16	20	780	124.8	307.8	
52	12	20	194	23.3	57.4	
53	296	20	256	758.0	1869.2	
54	24	20	226	54.3	133.8	
55	24	20	256	61.5	151.6	
56	4	12	1200	48.0	42.6	
57	4	12	1120	44.8	39.8	
60	6	26	1200	72.0	300.1	
					39352.7	

Galleria artificiale - soletta						
POSIZIONE	N. PEZZI	φ [mm]	L [cm]	L. TOT [m]	PESO [kg]	SCHEMA PIEGATURA [cm] (misure al filo esterno)
61	210	26	372	781.2	3256.0	
62	105	26	1200	1260.0	5251.7	
63	8	26	372	29.8	124.0	
64	4	26	1200	48.0	200.1	
65	42	16	1200	504.0	795.3	
66	42	16	400	168.0	265.1	
67	228	20	400	912.0	2249.0	
68	114	20	1200	1368.0	3373.5	
69	228	26	600	1367.2	5698.4	
70	114	26	800	912.0	3801.2	
71	228	26	400	912.0	3801.2	
74	24	16	285	68.4	107.9	
75	12	16	1200	144.0	227.2	
76	138	16	1200	1656.0	2613.2	
77	138	16	1140	1573.2	2482.5	
78	6	20	1200	72.0	177.6	
79	1449	14	250	3618.9	4371.6	
80	1449	14	180	2608.2	3150.7	
84	138	14	218	301.0	363.6	
85	441	14	215	949.5	1147.0	
86	117	14	178	208.3	251.6	
87	228	14	113	258.8	312.6	
88	228	14	113	258.8	312.6	
89	3	14	200	6.0	7.2	
90	3	14	200	6.0	7.2	
91	6	14	1200	72.0	87.0	
92	6	14	1142	68.5	82.7	
93	2	14	1198	24.0	28.9	
94	2	14	1200	24.0	29.0	
95	2	14	120	2.4	2.9	
96	117	14	197	230.5	278.4	
97	206	14	123	253.4	306.1	
98	206	14	123	253.4	306.1	
99	3	14	391	11.7	14.2	
100	3	14	205	6.1	7.4	
101	6	14	1200	72.0	87.0	
102	3	14	915	27.4	33.1	
103	3	14	1170	35.1	42.4	
104	2	14	1200	24.0	29.0	
105	2	14	1146	22.9	27.7	
					45709.9	

Sanas GRUPPO FS ITALIANE **Direzione Progettazione e Realizzazione Lavori**

S.S.291 "Della Nurra"
Lavori di costruzione del Lotto 1 da Alghero ad Olmedo, in località bivio cantoniera di Rudas (completamento collegamento Alghero-Sassari) e del Lotto 4 tra bivio Olmedo e l'aeroporto di Alghero-Fertilia (bretella per l'aeroporto)

PROGETTO ESECUTIVO COD. CA29

PROGETTISTA E RESPONSABILE DELL'INTEGRAZIONE DELLE PRESTAZIONI SPECIALISTICHE:
Atti Via - Sering - Vdp - Brena

RESPONSABILE D'AREA: Direzione Progettazione e Realizzazione Lavori

INGEGNERIA: **VIA** INGEGNERIA, **SERING** INGEGNERIA

COORDINATORE ATTIMA' DI PROGETTAZIONE: Direzione Progettazione e Realizzazione Lavori

GALLERIE ARTIFICIALI
GALLERIA ARTIFICIALE FERROVIA "A"
ARMATURA CONCIO 3 - Tav. 2 di 2

PROGETTO	LV. PRIG. ANNO	NOME FILE	REVISIONE	SCALA:
DPICAO029	E 21	T01_GA01_STR_AR07_A	A	VARIE

REV.	DESCRIZIONE	DATA	REDATTO	VERIFICATO	APPROVATO
A	EMMISSIONE	Giugno 2021	E. REO	G. COPPOLA	G. PIAZZA