


**PLANIMETRIA DI INQUADRAMENTO**


GALLERIA ARTIFICIALE FERROVIARIA "A"  
Scala 1:500

**LEGENDA BARRIERE**

- RETE ANTILANCIO
- BARRIERA H4BP
- PARAPETTO METALLICO

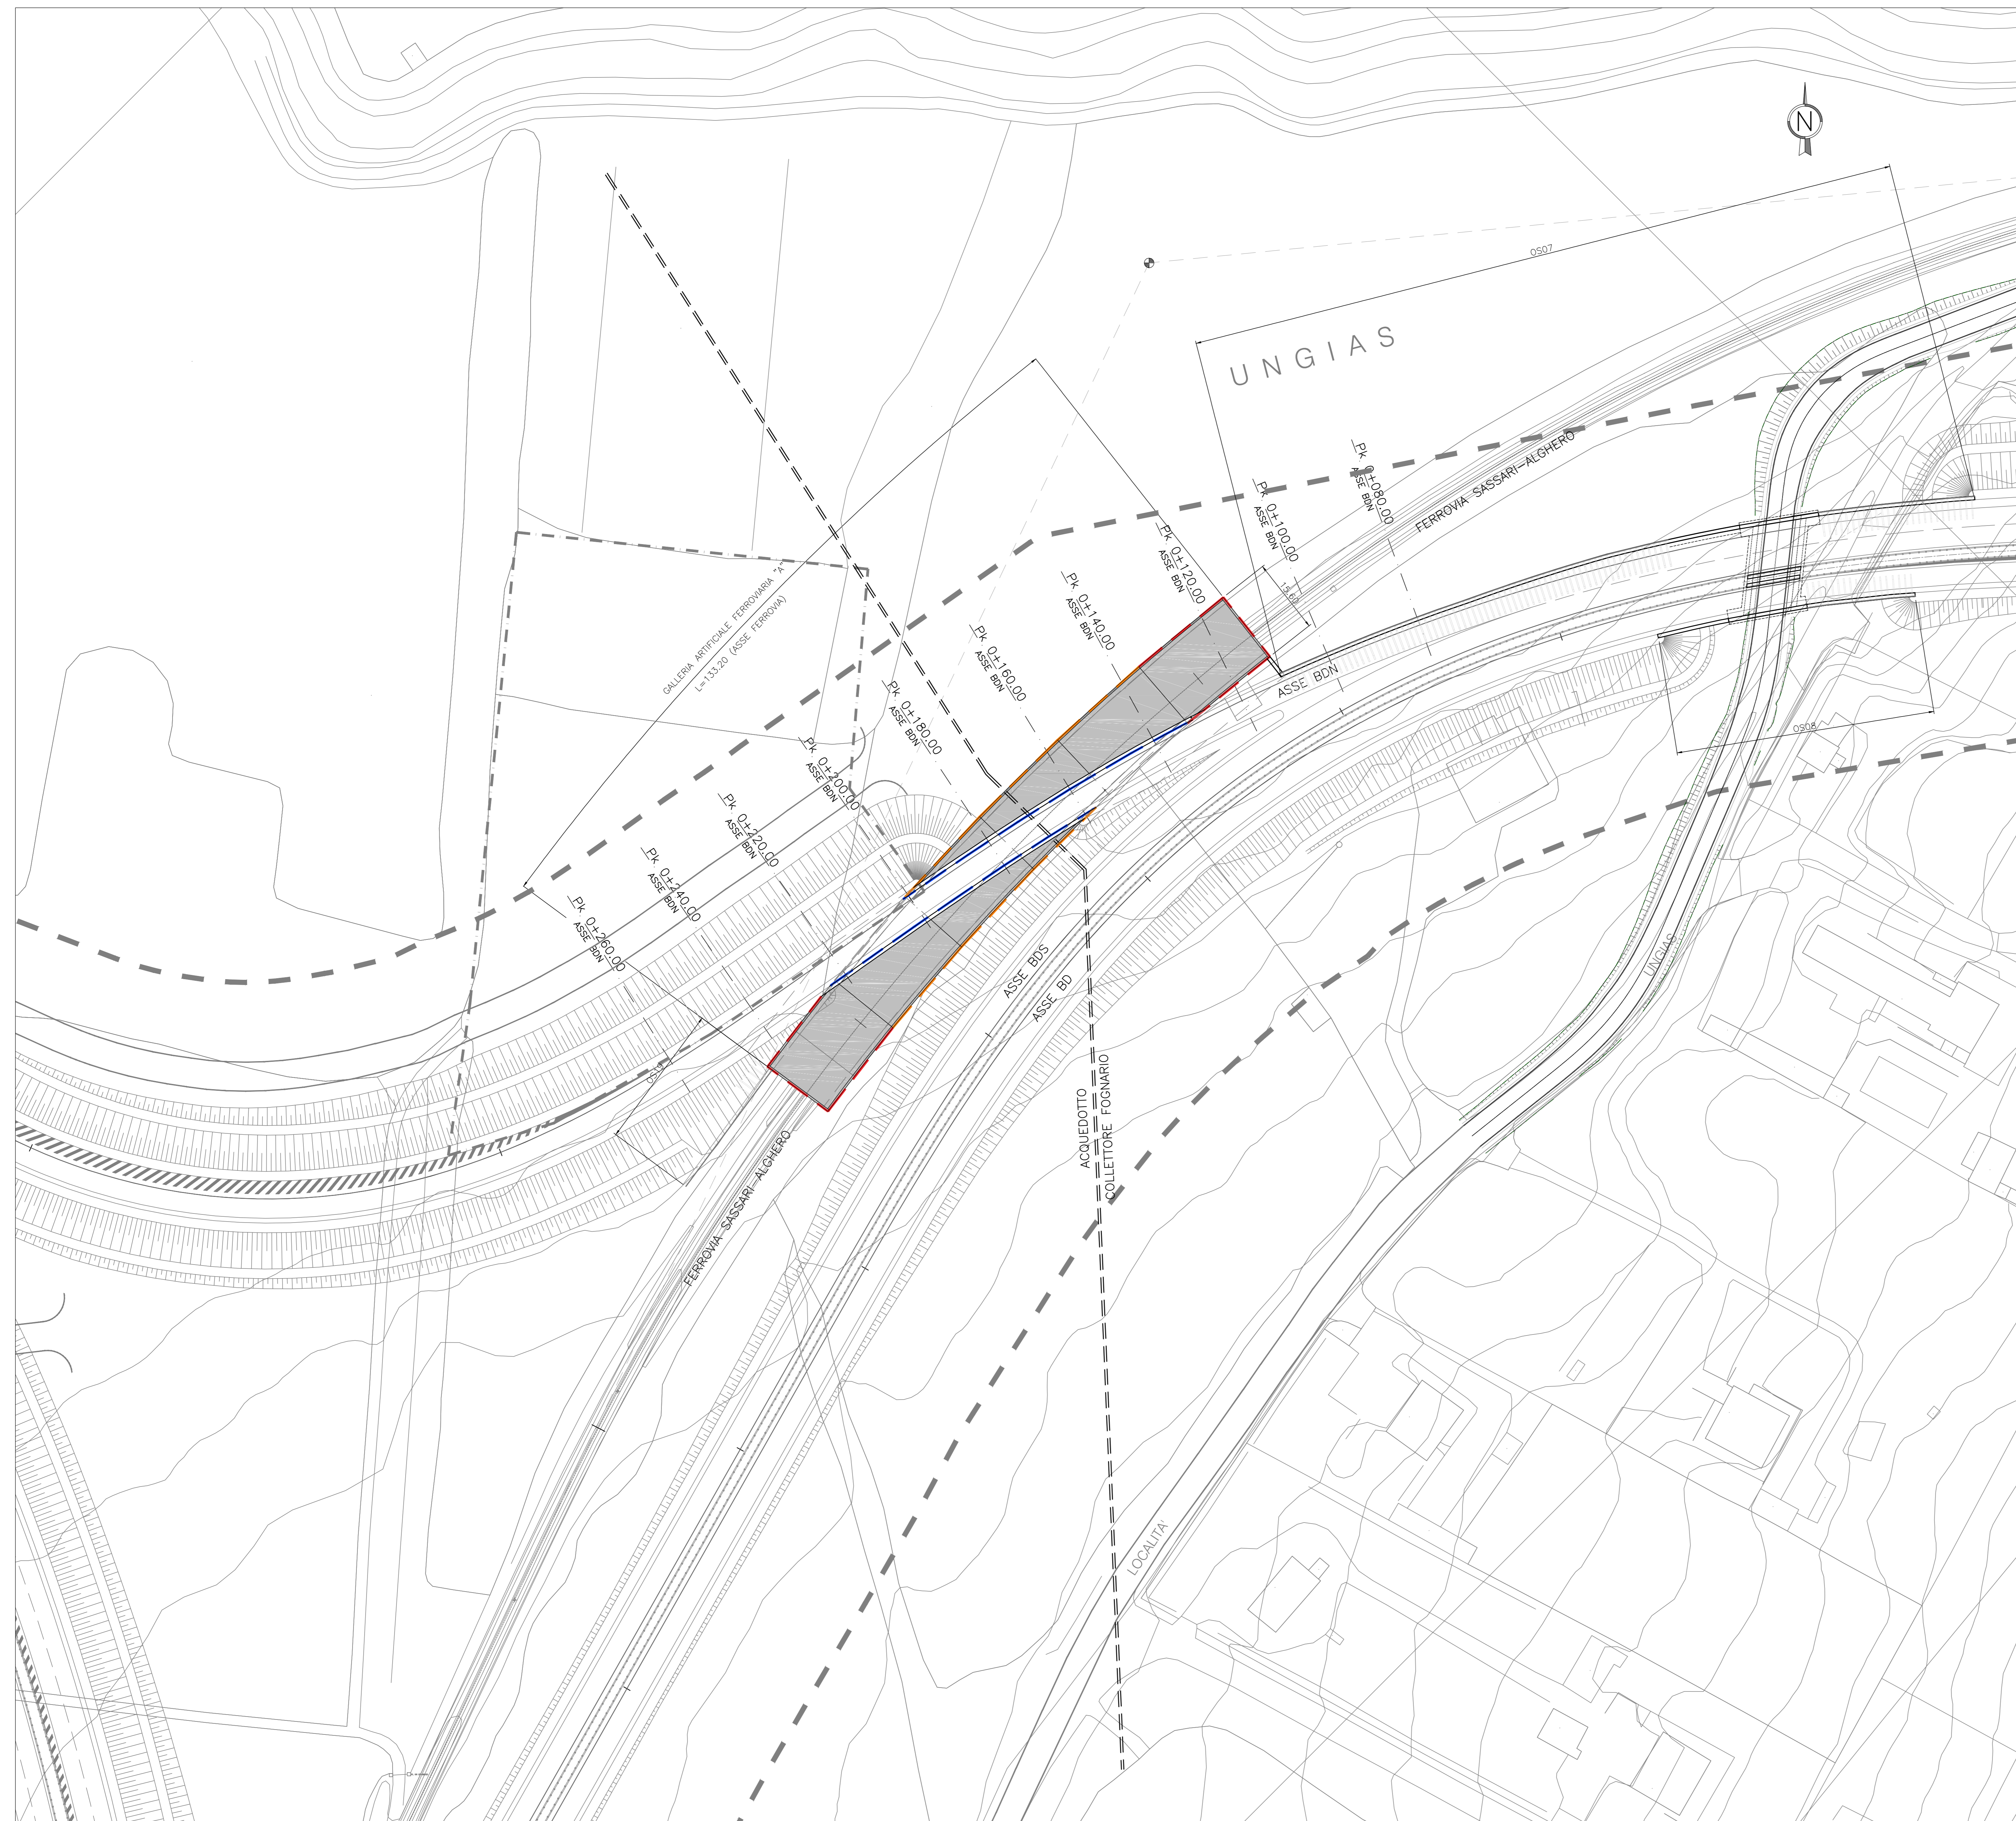

**PIANTA CHIAVE**

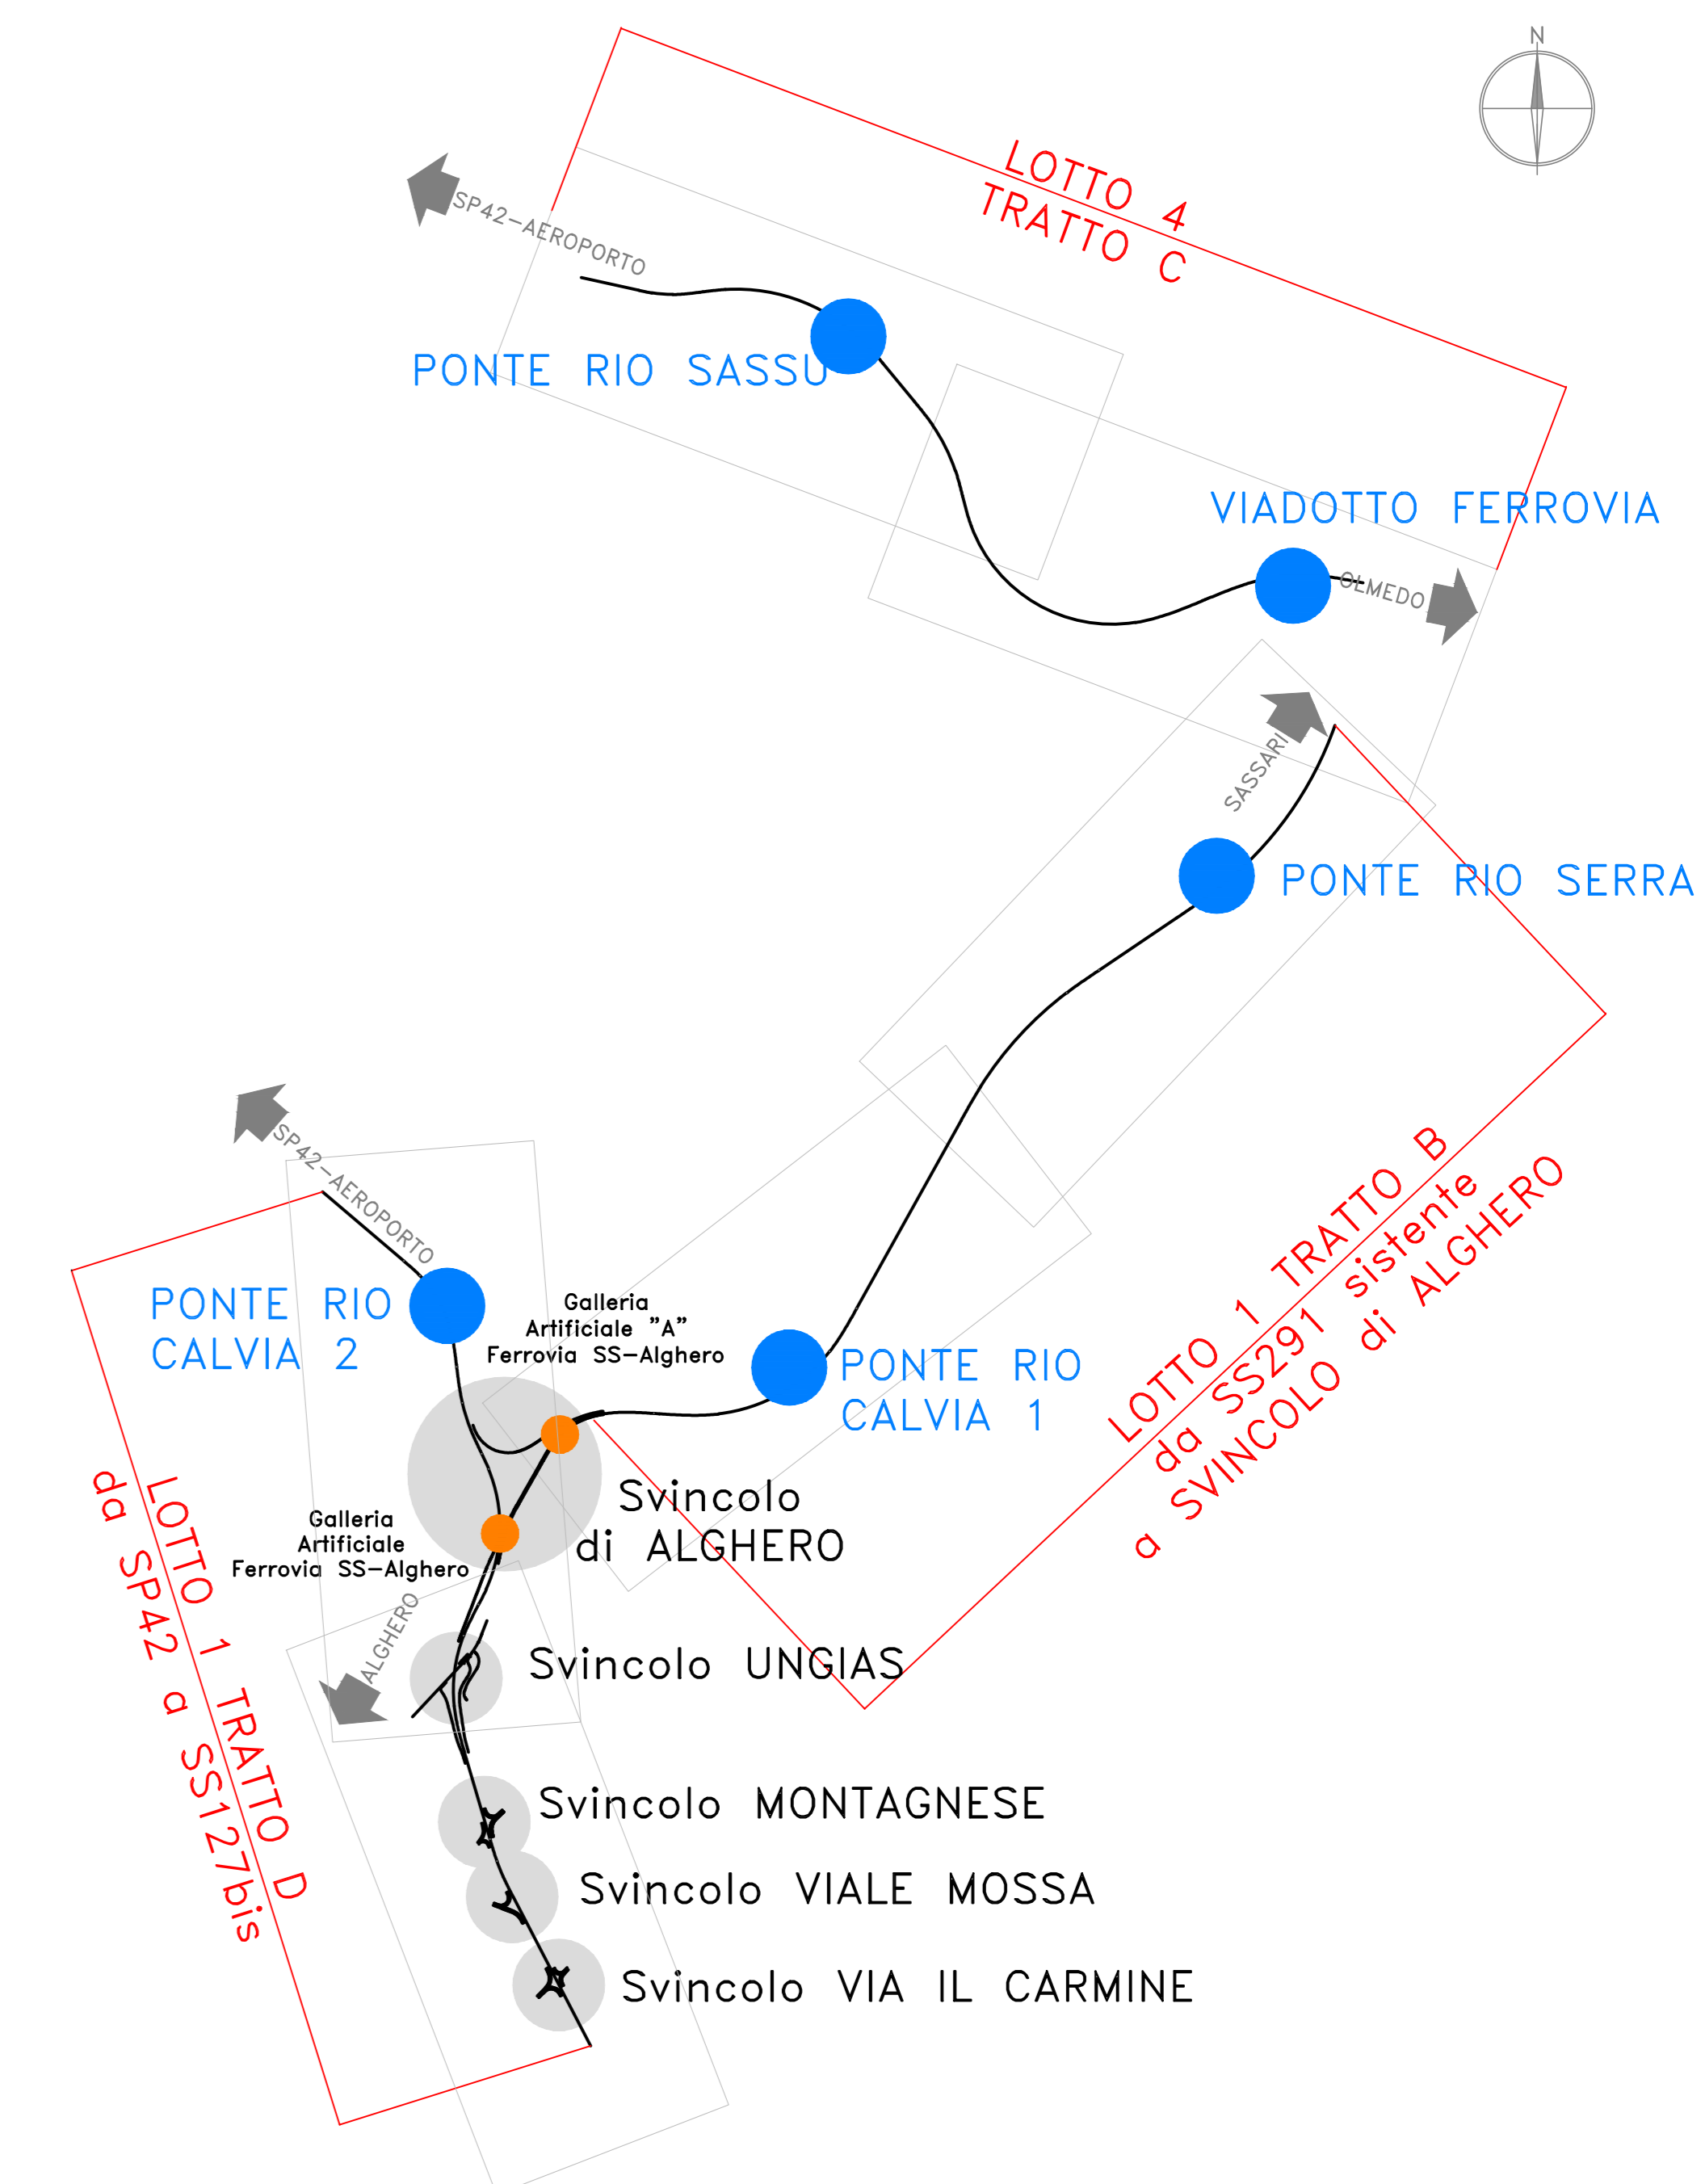



**Direzione Progettazione e Realizzazione Lavori**

**S.S.291 "Della Nurra"**  
Lavori di costruzione del Lotto 1 da Alghero ad Olmedo, in località bivio cantoniera di Rudas (completamento collegamento Alghero-Sassari) e del Lotto 4 tra bivio Olmedo e l'aeroporto di Alghero-Fertilia (bretella per l'aeroporto)

**PROGETTO ESECUTIVO**

cod. **CA29**

**PROGETTISTA E RESPONSABILE DELL'INTEGRAZIONE DELLE PRESTAZIONI SPECIALISTICHE:**  
Dott. Ing. Giovanni Pizzini (Ord. Ing. Prov. Roma A/7294)

**RESPONSABILE D'AREA:**  
Ingegnere Francesco Anselmi (Ord. Ing. Massimo Capasso) (Ord. Ing. Prov. Roma 30531)  
Ingegnere Tommaso Di Stefano (Ord. Ing. Giovanni Pizzini) (Ord. Ing. Prov. Roma 22584)  
Ingegnere Antonella Serbelloni e Ingegnere Dott. Ing. Sergio Di Masi (Ord. Ing. Prov. Palermo 2872)  
Ingegnere Antonella Anzi (Ord. Ing. Francesco Ventura) (Ord. Ing. Prov. Roma 14850)

**COORDINATORE SICUREZZA IN FASE DI PROGETTAZIONE:**  
Dott. Ing. Sergio Di Masi (Ord. Ing. Prov. Palermo 2872)

**COORDINATORE ATTIVITA' DI PROGETTAZIONE:**  
Dott. Ing. Mariolunetta Mercurio (Ord. Ing. Prov. Roma A/8481)

**VISTO: IL RESPONSABILE DEL PROCEDIMENTO:**  
Dott. Ing. Salvatore Ciminone

MANDATARIA:




MANDATARIO:




**GALLERIE ARTIFICIALI**  
**GALLERIA ARTIFICIALE FERROVIA "A"**  
**PLANIMETRIA DI INQUADRAMENTO**

CODICE PROGETTO	LV. PROC. ARND	NOME FILE	REVISIONE	SCALA
DP/CA0029	E 21	T01_GA01_STR_PL01_A		1:500
		CODICE ELAB. T01GA01STRPLO1		
D				
C				
B				
A	EMISIONE	Giugno 2021	E. NICCI	E. CARPONA
REV.	DESCRIZIONE	DATA	REDATTO	VERIFICATO APPROVATO