ARMATURA GALLERIA ARTIFICIALE "A"

STRALCIO SEZIONE TRASVERSALE

Scala 1:20

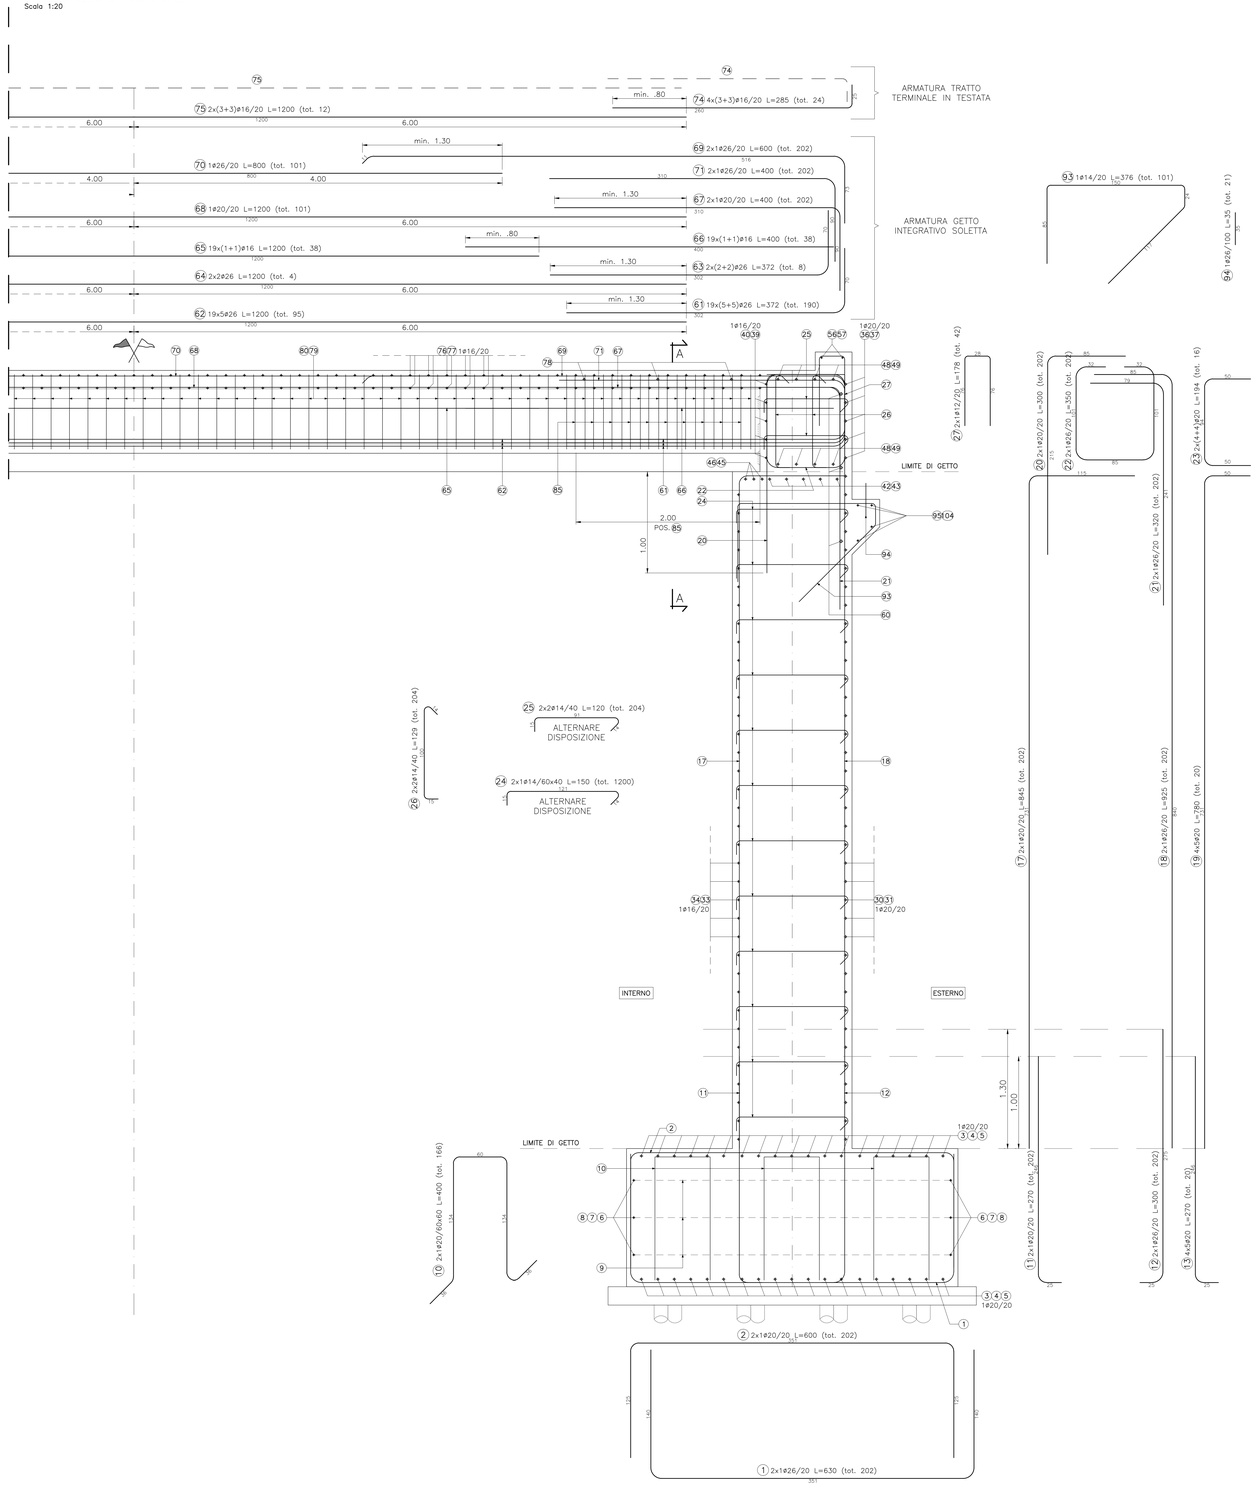

PIANTA CHIAVE

GALLERIA ARTIFICIALE "B"

Scala 1:500

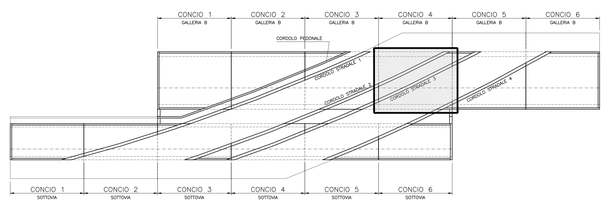

SEZIONE TRASVERSALE CHIAVE

CONCIO 4

Scala 1:100

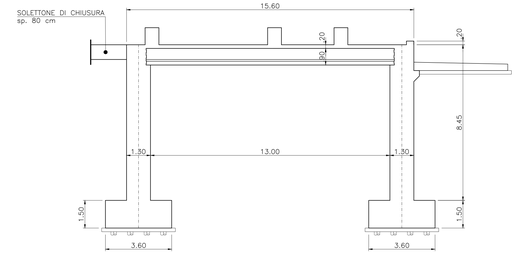

SEZIONE A–A

STRALCIO SEZIONE LONGITUDINALE IN MEZZERIA

Scala 1:20

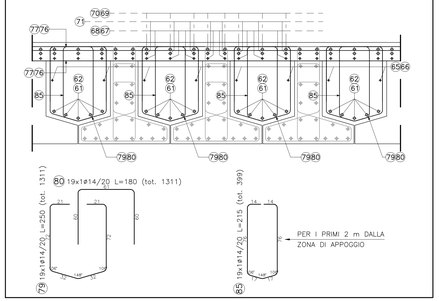

SEZIONE A–A

STRALCIO SEZIONE LONGITUDINALE IN TESTATA

Scala 1:20

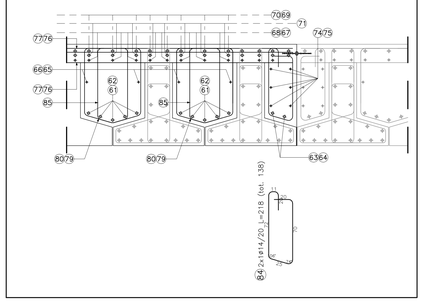

DETTAGLIO WATER–STOP IN FONDAZIONE

SEZIONE

Scala 1:20

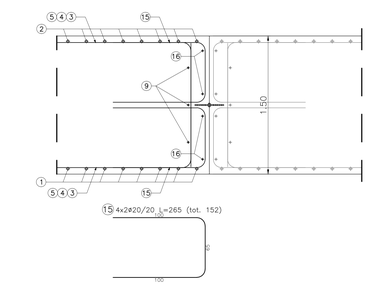

DETTAGLIO WATER–STOP IN PARETE

SEZIONE

Scala 1:20

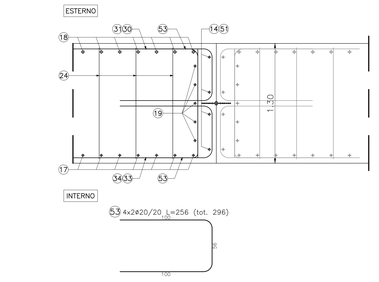

DETTAGLIO WATER–STOP IN PARETE

SEZIONE

Scala 1:20

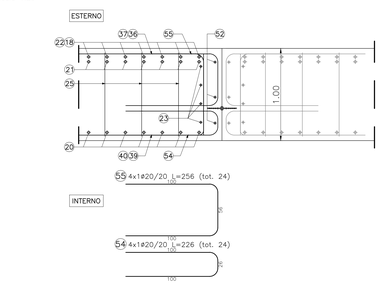

Sanas GRUPPO FS ITALIANE

Direzione Progettazione e Realizzazione Lavori

S.S.291 "Della Nurra"

Lavori di costruzione del Lotto 1 da Alghero ad Olmedo, in località bivio cantoniera di Rudas (completamento collegamento Alghero–Sassari) e del Lotto 4 tra bivio Olmedo e l'aeroporto di Alghero –Fertilia (bretella per l'aeroporto)

PROGETTO ESECUTIVO — COD. CA29

PROGETTAZIONE: ATI: VIA - SERING - VDP - BRENG

PROGETTISTA E RESPONSABILE DELL'INTEGRAZIONE DELLE PRESTAZIONI SPECIALISTICHE:
Dott. Ing. Giovanni Picarelli (Ord. Ing. Prov. Roma A/31341)

RESPONSABILE D'AREA:
Responsabile Tracciato stradale: Dott. Ing. Massimo Capasso (Ord. Ing. Prov. Roma 28237)
Responsabile Strutture: Dott. Ing. Giovanni Piazza (Ord. Ing. Prov. Roma 19705)
Responsabile Idraulica, Geotecnica e Impianti: Dott. Ing. Sergio Di Maio (Ord. Ing. Prov. Palermo 2872)
Responsabile Ambientale: Dott. Ing. Francesco Ventura (Ord. Ing. Prov. Roma 14682)

GEOLOGO:
Dott. Geol. Enrico Conforti (Ord. Geo. Regione Sicilia 1892)

COORDINATORE SICUREZZA IN FASE DI PROGETTAZIONE:
Dott. Ing. Sergio Di Maio (Ord. Ing. Prov. Palermo 2872)

COORDINATORE ATTIVITA' DI PROGETTAZIONE:
Arch. Ing. Mirabilandia Mirandola (Ord. Ing. Prov. Roma A/29491)

VISTO, IL RESPONSABILE DEL PROCEDIMENTO:
Dott. Ing. Salvatore Campione

MANDATARIA: ViA INGEGNERIA — MANDANTE: SERING INGEGNERIA

MANDANTE: vdp — MANDANTE: BRENG BRIDGE ENGINEERING

PIAZZA GALLERIE Codice degli Impianti: Progetto: Galleria di Piazza Galleria: Piazza Lato: Lato A Lato B GAP=40 m

GALLERIE ARTIFICIALI

GALLERIA ARTIFICIALE FERROVIA "B"

ARMATURA CONCIO 4 – Tav. 1 di 2

CODICE PROGETTO		NOME FILE	REVISIONE	SCALA:
PROGETTO: DPCA00 29 E 21	LIV. PROG. ANNO	T02_GA02_STR_AR08_A		
CODICE ELAB.: T02GA02STRAR08			A	VARIE

REV.	DESCRIZIONE	DATA	REDATTO	VERIFICATO	APPROVATO
D		–	–	–	–
C		–	–	–	–
B		–	–	–	–
A	EMISSIONE	Giugno 2021	E. RICCI	G. CAPOGNA	G.PIAZZA