



SEZIONE LONGITUDINALE A-A

Scala 1:50

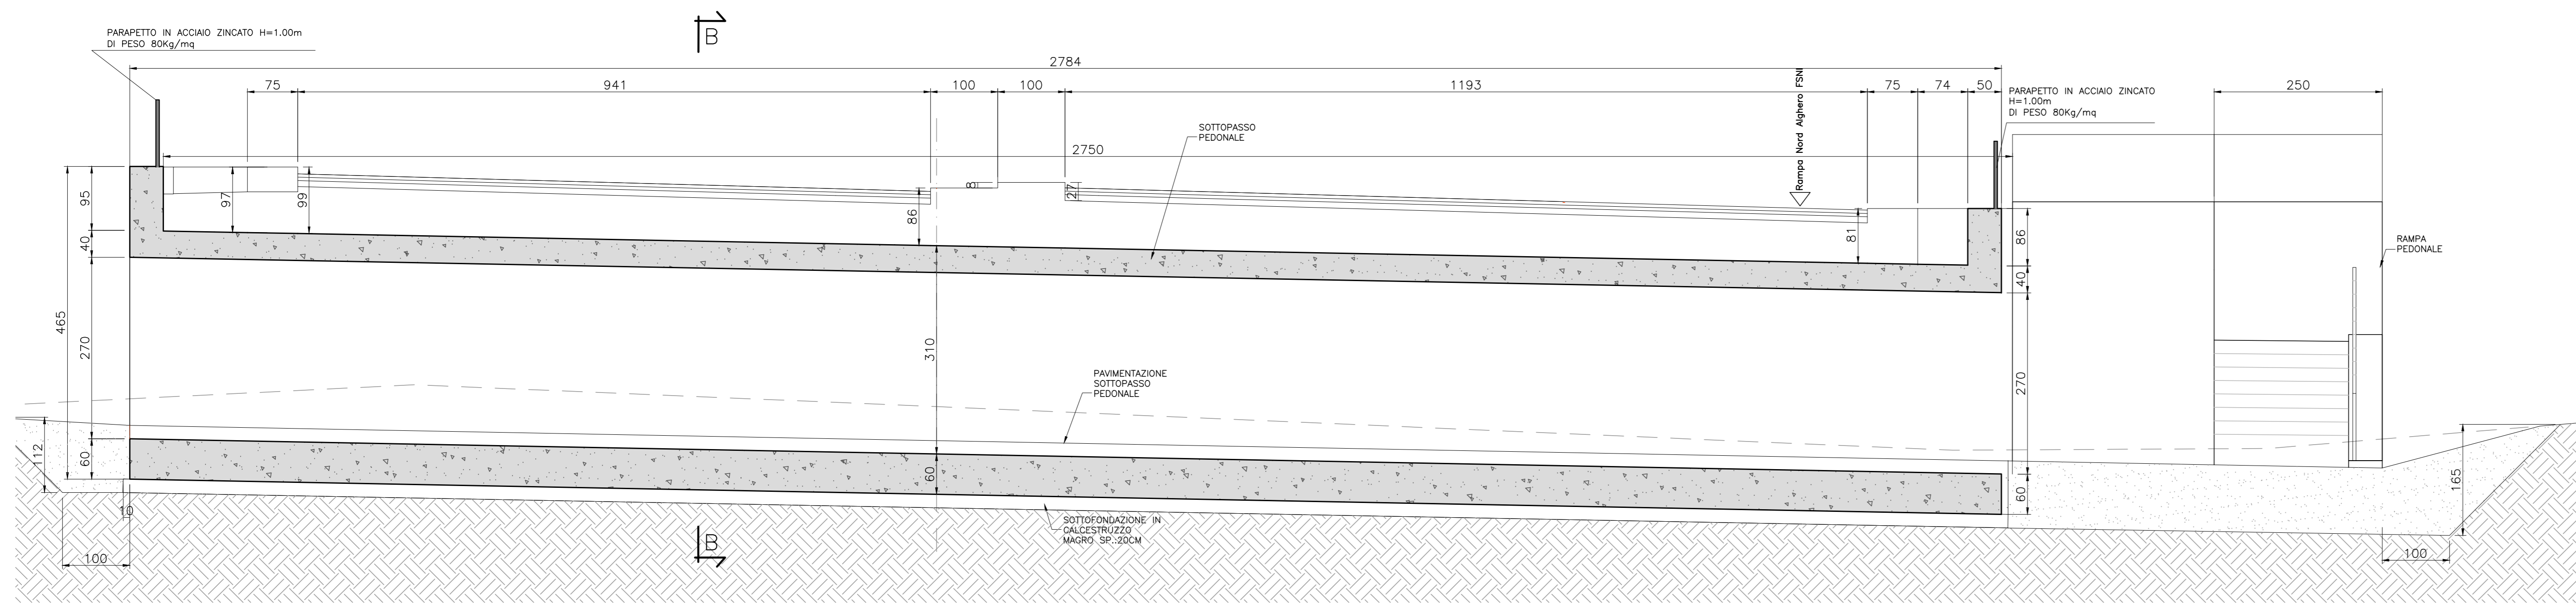


SEZIONE TRASVERSALE B-B

Scala 1:50

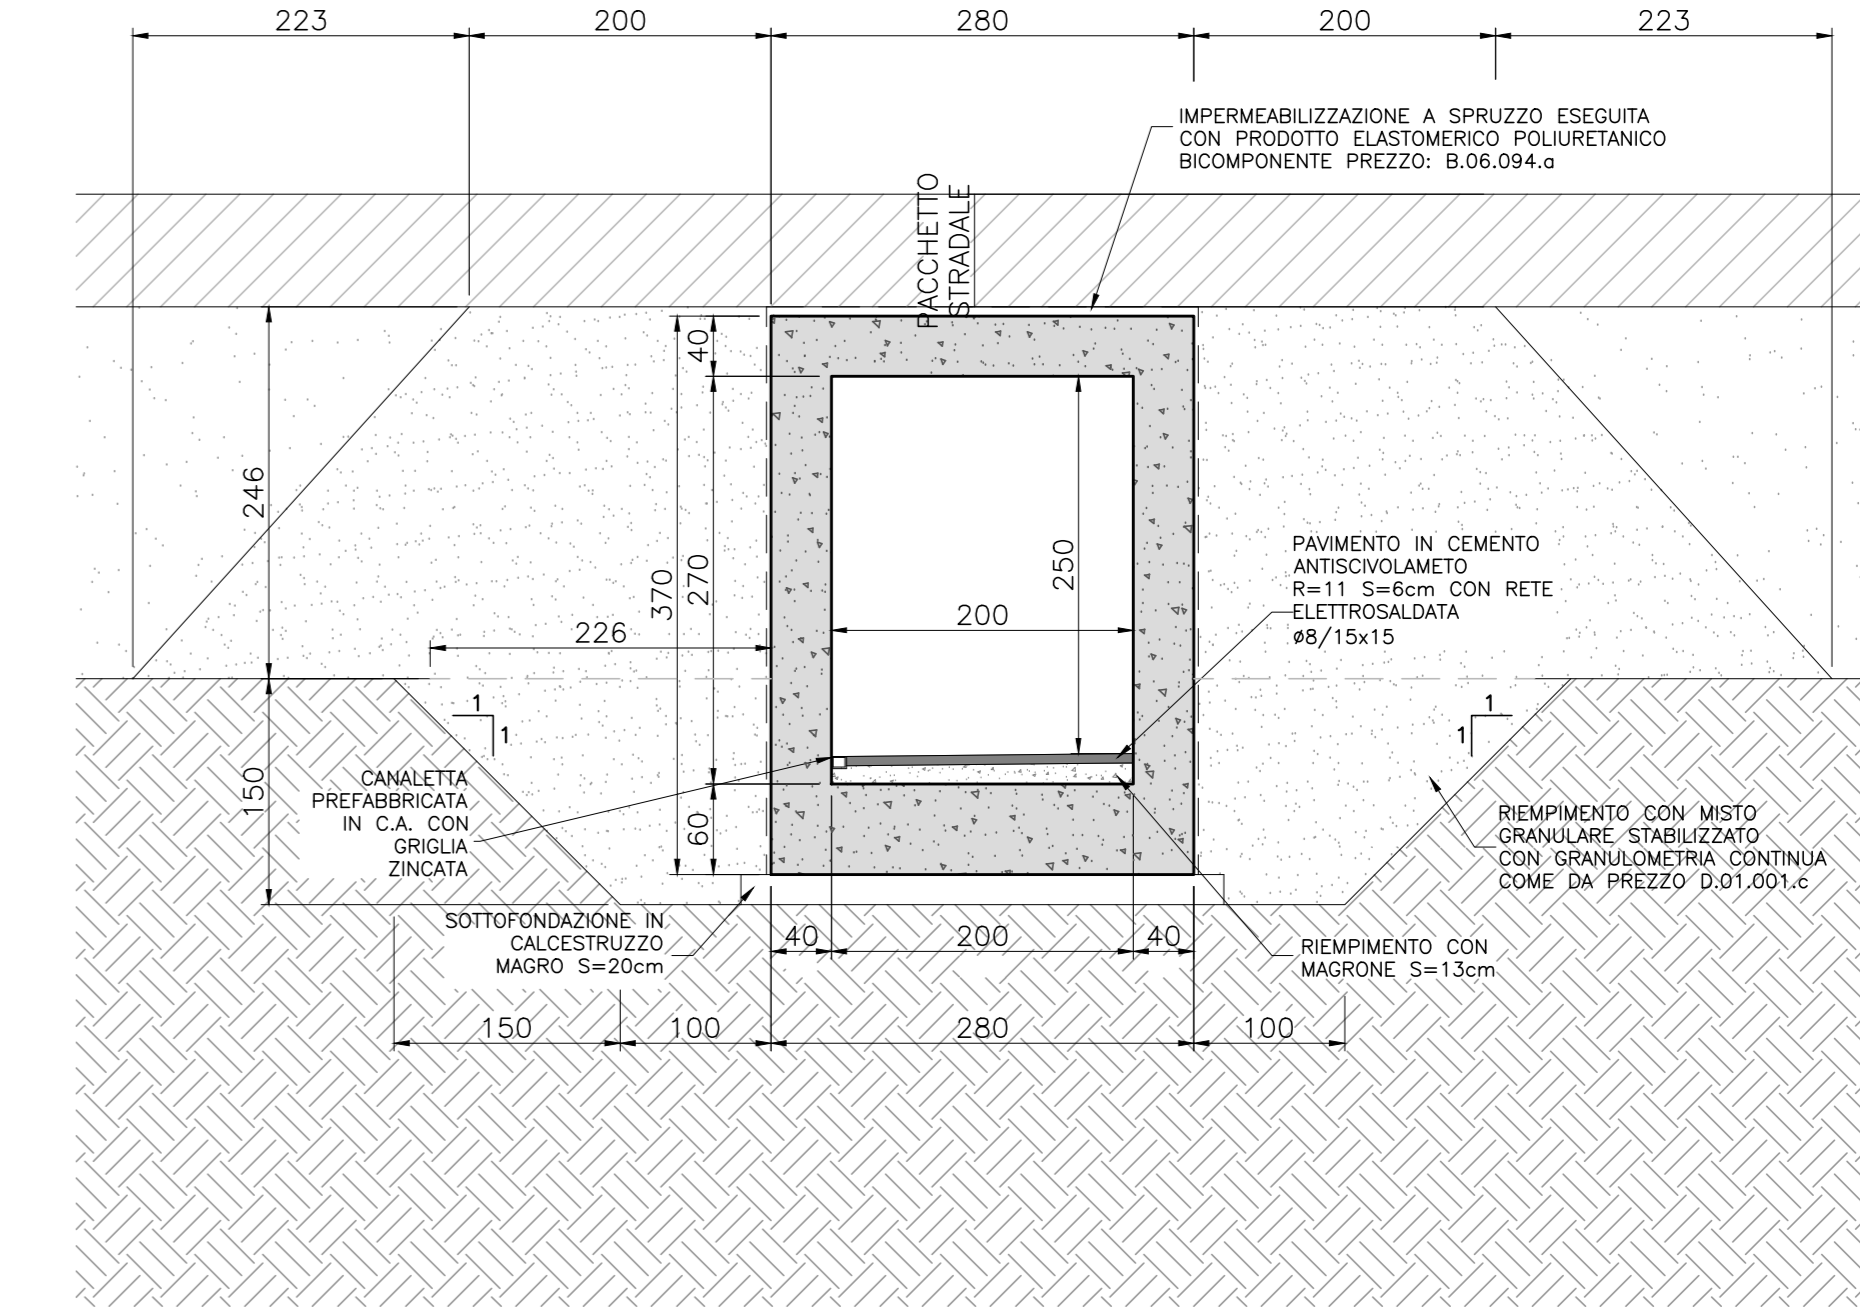


PIANTA
VALIDA PER ENTRAMBE LE RAMPE

Scala 1:100

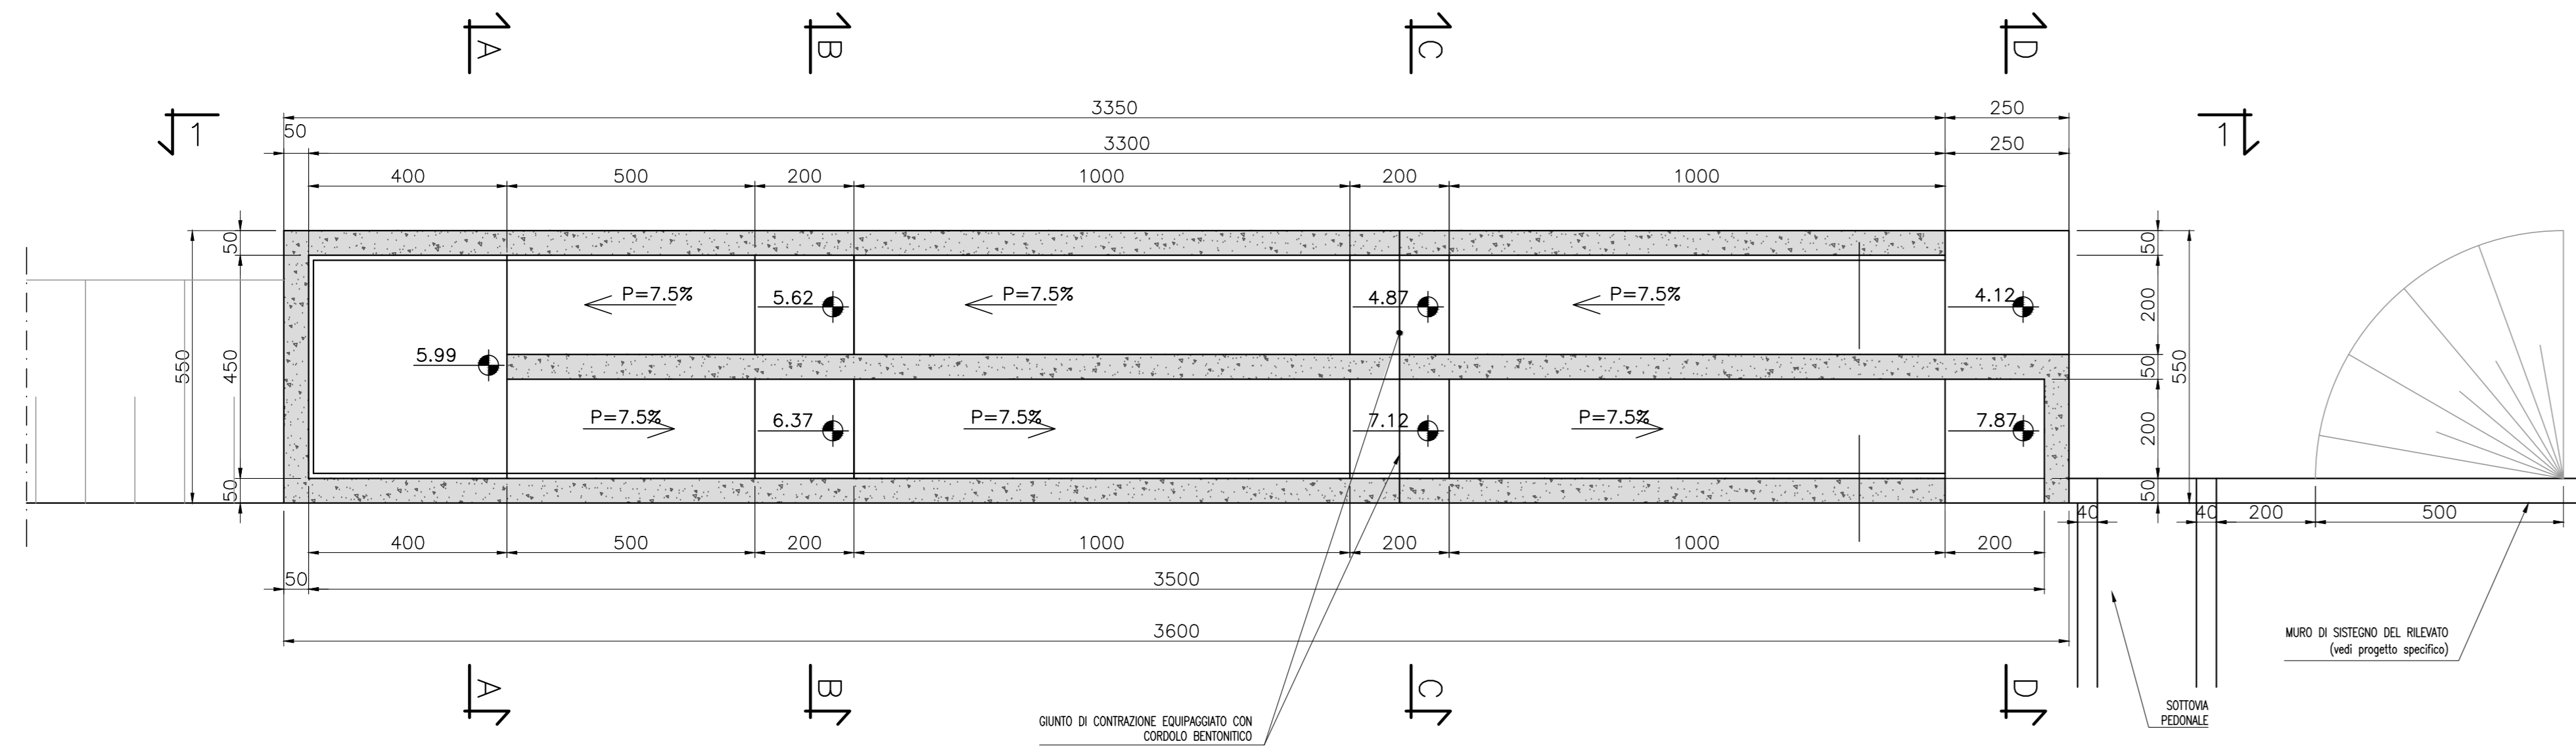


SEZIONI TRASVERSALI
VALIDE PER ENTRAMBE LE RAMPE

Scala 1:100

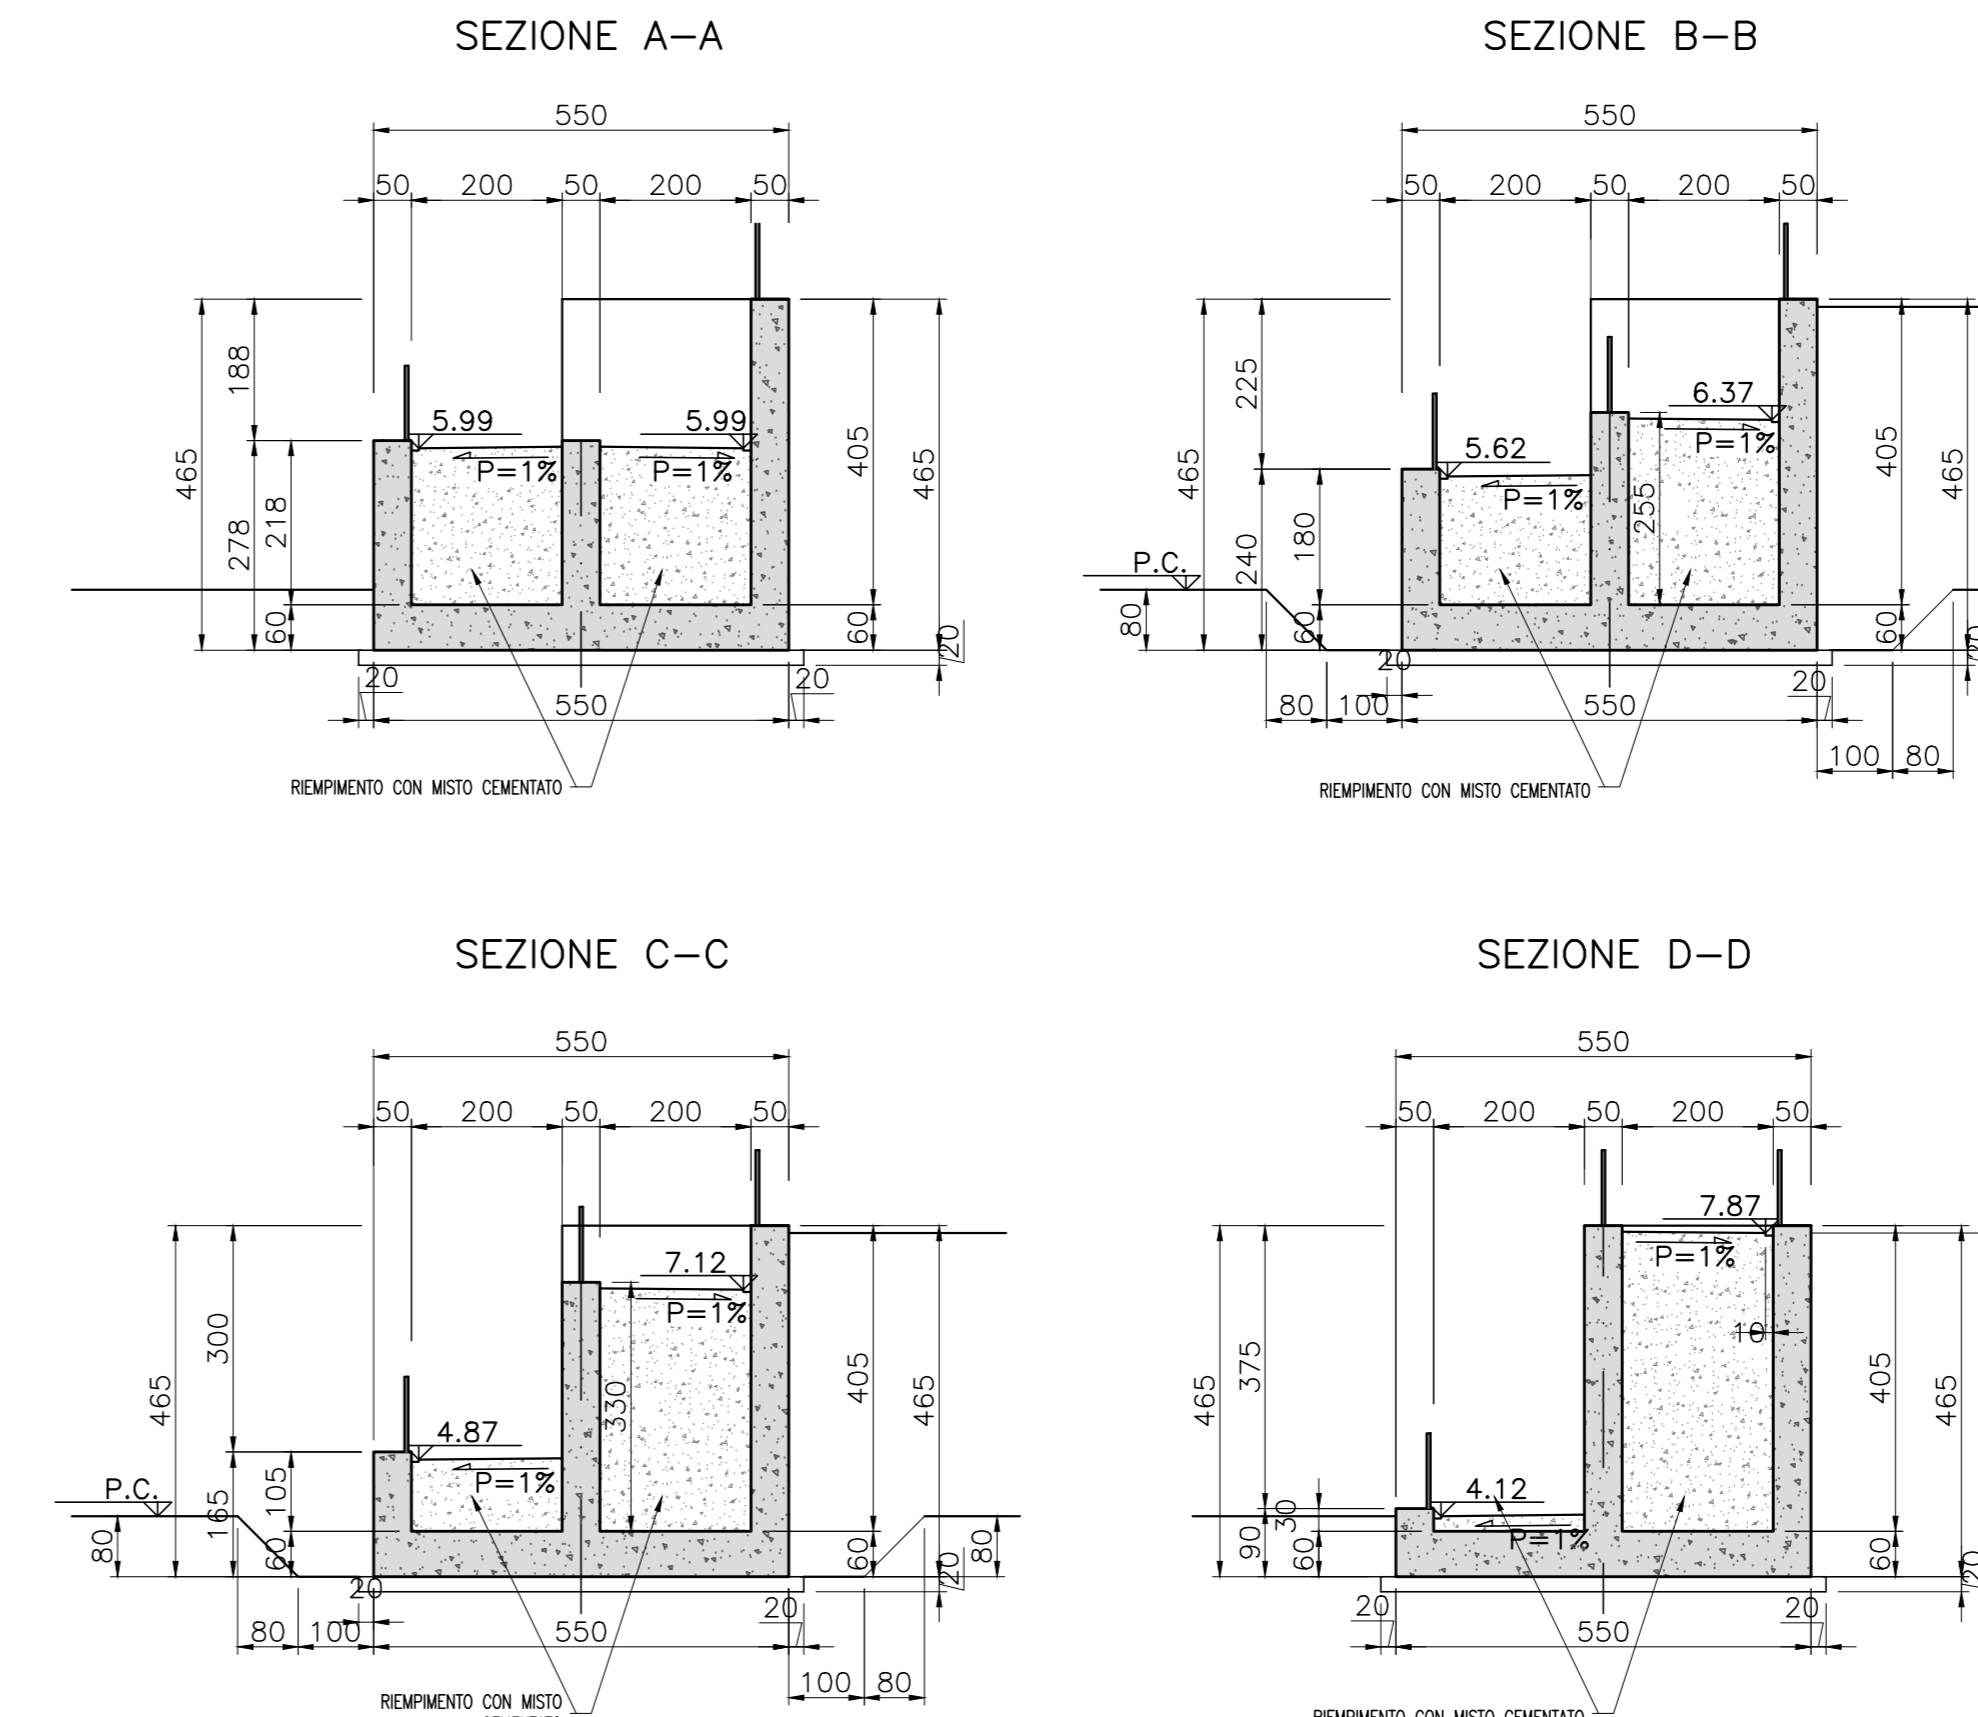


PIANTA CHIAVE

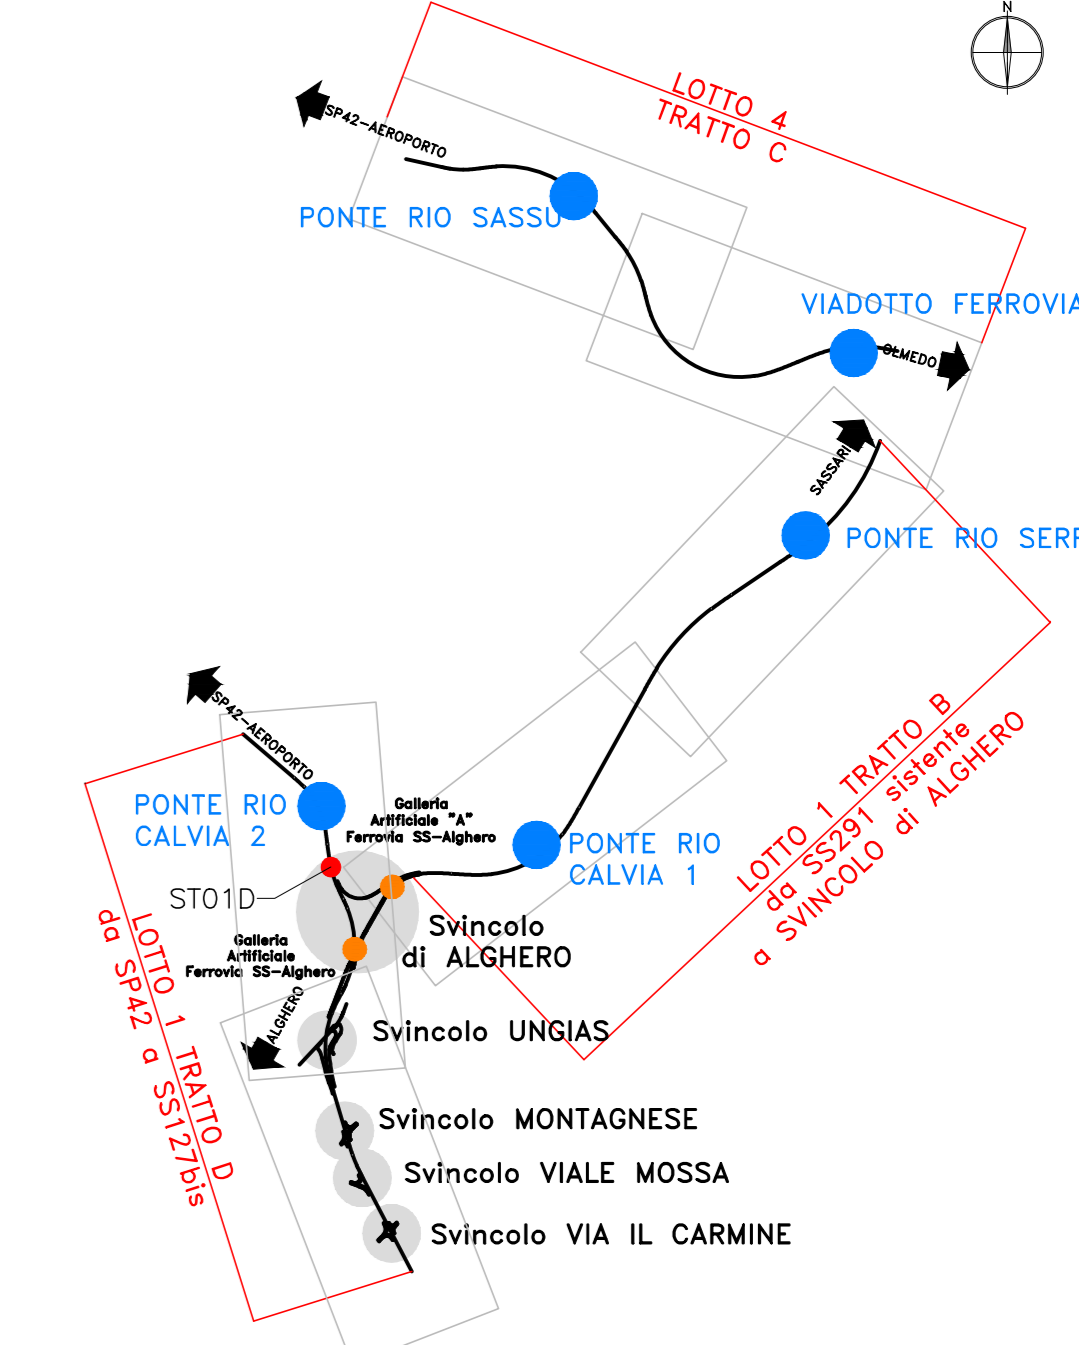


VISTA 1
VALIDA PER ENTRAMBE LE RAMPE

Scala 1:100

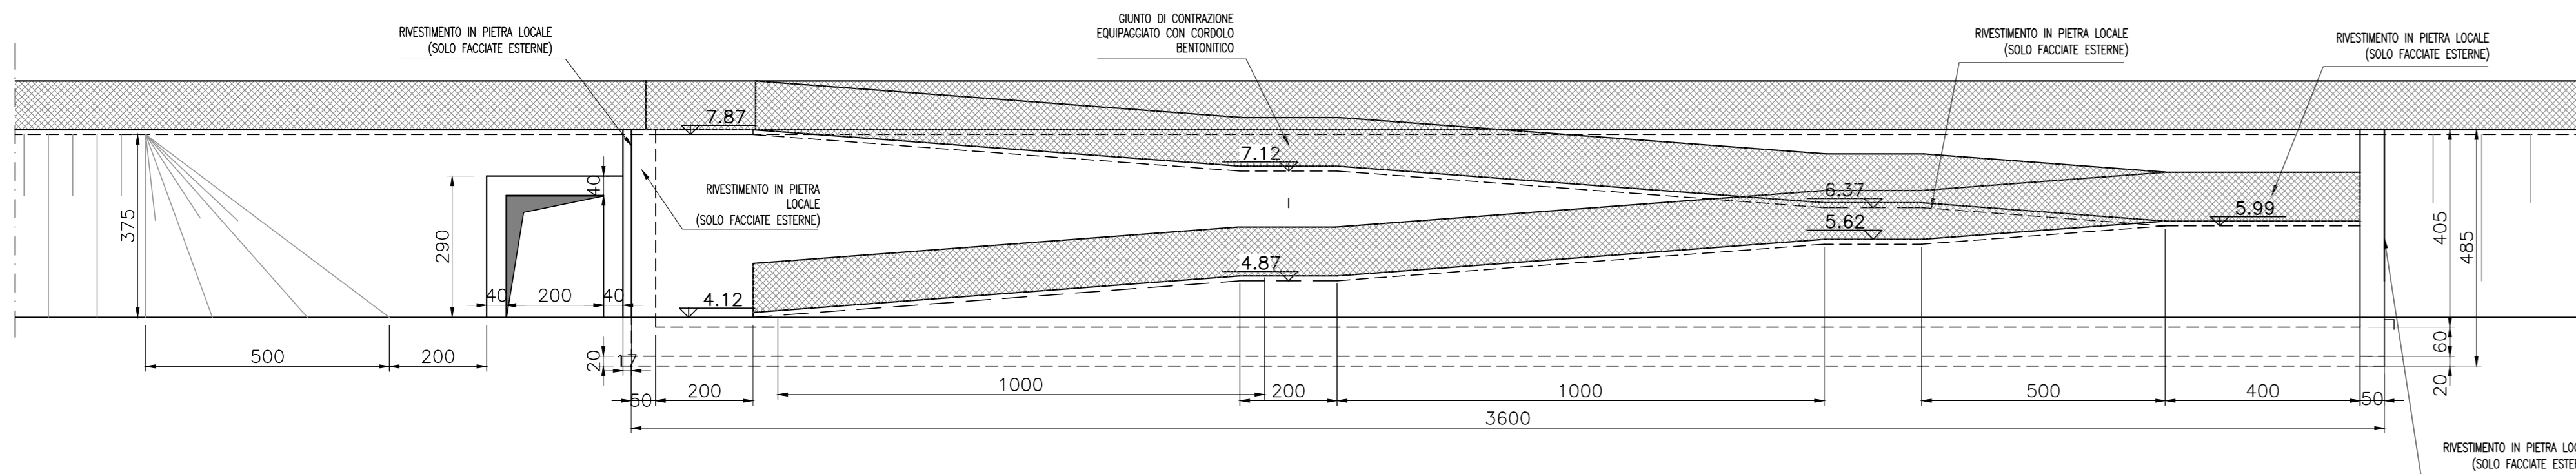

DETTAGLI E FINITURE
VALIDA PER ENTRAMBE LE RAMPE

Scala 1:20

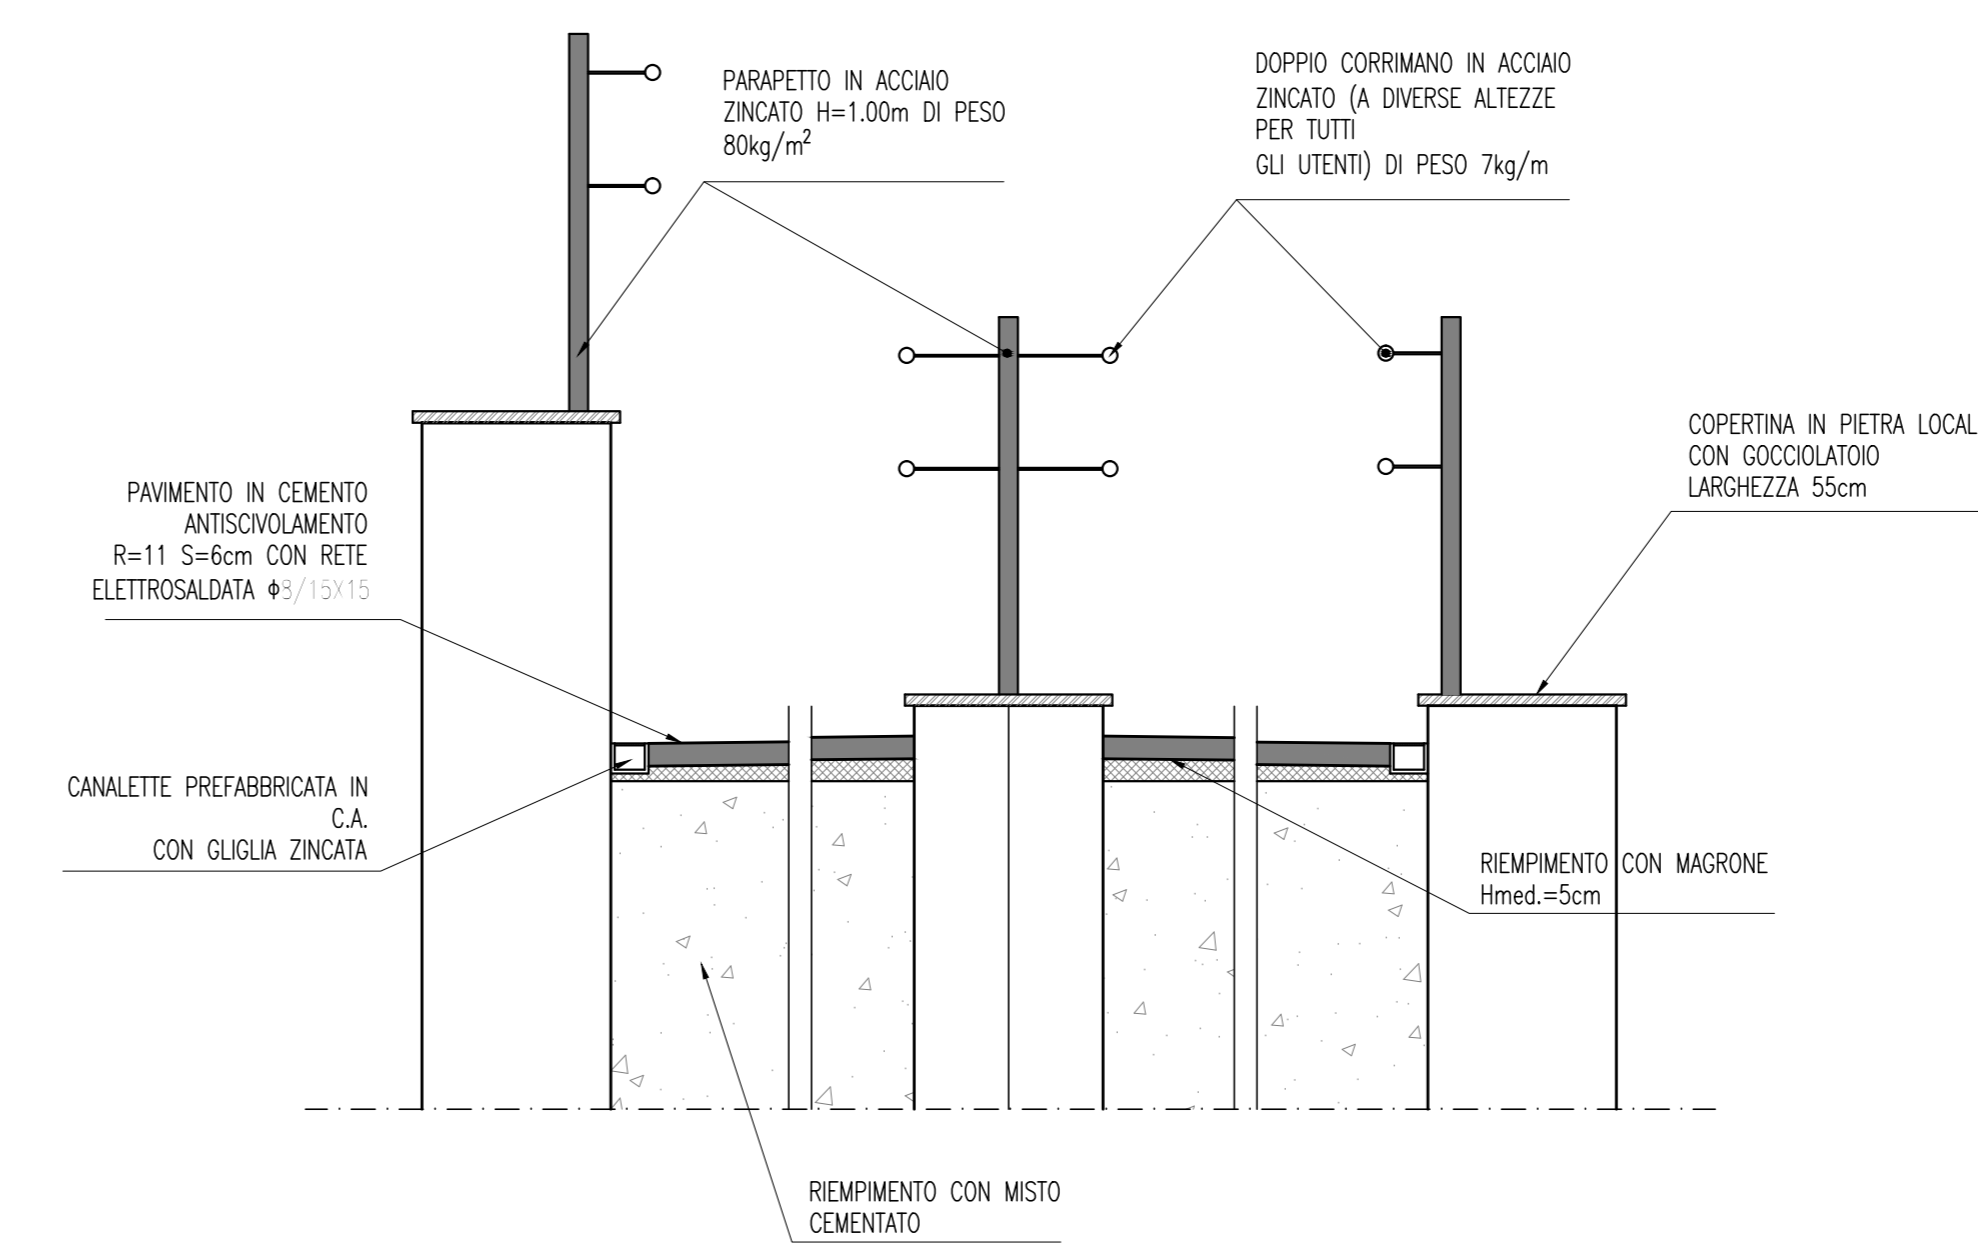

Sanas
GRUPPO FS ITALIANE
Direzione Progettazione e Realizzazione Lavori

S.S.291 "Della Nurra"
Lavori di costruzione del Lotto 1 da Alghero ad Olmedo, in località bivio cantoniera di Rudas (completamento collegamento Alghero-Sassari) e del Lotto 4 tra bivio Olmedo e l'aeroporto di Alghero-Fertilia (bretella per l'aeroporto)

PROGETTO ESECUTIVO
cod. CA29

PROGETTISTA E RESPONSABILE DELL'INTEGRAZIONE DELLE PRESTAZIONI SPECIALISTICHE:
Dott. Ing. Giovanni Piazza (Dott. Ing. Prev. Roma A2/296)

RESPONSABILE D'AREA:
Responsabile Tecnico: Dott. Ing. Massimo Capasso (Dott. Ing. Prev. Roma 2021)
Responsabile Strutturale: Dott. Ing. Giovanni Piazza (Dott. Ing. Prev. Roma 2/296)
Responsabile Idraulica, Sperimentale e Impianti: Dott. Ing. Sergio Di Mito (Dott. Ing. Prev. Roma 2/296)
Responsabile Ambientale: Dott. Ing. Francesco Ventura (Dott. Ing. Prev. Roma 2/296)

GEOLOGO:
Dott. Geol. Enrico Comarini (Dott. Geol. Regione Siciliana 366)

COORDINATORE SICUREZZA IN FASE DI PROGETTAZIONE:
Dott. Ing. Sergio Di Mito (Dott. Ing. Prev. Roma 2/296)

COORDINATORE ATTIVITÀ DI PROGETTAZIONE:
Dott. Ing. Manrico Mennarini (Dott. Ing. Prev. Roma A2/296)

VISTO: IL RESPONSABILE DEL PROCEDIMENTO:
Dott. Ing. Salvatore Scarpone

OPERE D'ARTE MINORI
SOTTOVIA (ASSE TIPO D)
ST01D Sottovia pedonale al km 0+960
Carpenterie

CODICE PROGETTO	LV. PROG. ANNO	NOME FILE	REVISIONE	SCALA:
DFCA0029	E 21	T02_ST01_STR_CP01_A	A	1:100
D				
C				
B				
A	EMISSIONE	Giugno 2021	E. RICO	S. CARSONA
REV.	DESCRIZIONE	DATA	REDATTO	VERIFICATO