


ELEMENTO: FONDAZIONE						N.ELEMENTI: 1
POSIZIONE	N. PEZZI	# [mm]	L [cm]	L TOT [m]	PESO [kg]	SCHEMA PEGATURA (misure di filo esterno)
1	200	24	450	900.0	3195.9	
2	100	20	1066	1066.0	2628.8	
3	100	20	1066	1066.0	2628.8	
4	88	16	600	528.0	833.2	
5	88	16	1200	1056.0	1666.4	
6	88	16	1100	968.0	1527.5	
7	30	24	318	95.4	338.8	
8	198	24	400	792.0	2812.4	
9	2	20	300	6.0	14.8	
10	198	20	300	594.0	1464.8	
11	1650	12	126	2079.0	1846.2	
55	16	16	600	96.0	151.5	
56	16	16	600	96.0	151.5	
57	8	16	1200	96.0	151.5	
PESO TOTALE:					19412.1	

ELEMENTO: PIEDRITI						N.ELEMENTI: 1
POSIZIONE	N. PEZZI	# [mm]	L [cm]	L TOT [m]	PESO [kg]	SCHEMA PEGATURA (misure di filo esterno)
12	175	20	853	1492.8	3681.1	
13	88	20	853	750.6	1851.1	
14	177	20	853	1509.8	3723.2	
15	89	20	853	759.2	1872.1	
16	24	20	772	185.2	456.6	
17	12	20	772	92.6	228.3	
18	22	20	853	187.7	462.8	
19	11	20	853	93.8	231.4	
20	39	16	500	195.0	307.7	
21	39	16	1200	468.0	738.5	
22	39	16	600	234.0	369.3	
23	35	16	500	175.0	276.2	
24	35	16	1200	420.0	662.8	
25	35	16	600	210.0	331.4	
26	35	16	500	175.0	276.2	
27	35	16	1200	420.0	662.8	
28	35	16	600	210.0	331.4	
29	39	16	500	195.0	307.7	
30	39	16	1200	468.0	738.5	
31	39	16	600	234.0	369.3	
32	3250	12	106	3445.0	3059.2	
PESO TOTALE:					20937.6	

ELEMENTO: SOLETTA SUPERIORE						N.ELEMENTI: 1
POSIZIONE	N. PEZZI	# [mm]	L [cm]	L TOT [m]	PESO [kg]	SCHEMA PEGATURA (misure di filo esterno)
33	19	24	910	172.9	613.8	
34	48	24	900	432.1	1534.4	
35	21	24	912	191.5	679.9	
36	19	24	910	172.9	613.8	
37	21	24	912	191.5	679.9	
38	48	20	900	432.1	1065.5	
39	66	20	340	224.4	553.4	
40	66	20	340	224.4	553.4	
41	38	16	600	228.0	359.8	
42	30	16	1200	360.0	568.1	
43	38	16	600	228.0	359.8	
44	38	16	740	281.2	443.7	
45	38	16	620	235.6	371.8	
46	1	12	106	1.1	0.9	
70	160	12	510	816.0	724.6	
71	3	16	300	9.0	14.2	
72	3	16	500	15.0	23.7	
73	3	16	300	9.0	14.2	
74	3	16	457	13.7	21.6	
PESO TOTALE:					9196.5	


ARMATURA FONDAZIONE
Scala 1:50

ARMATURA PARETE FONDAZIONE SCATOLARE

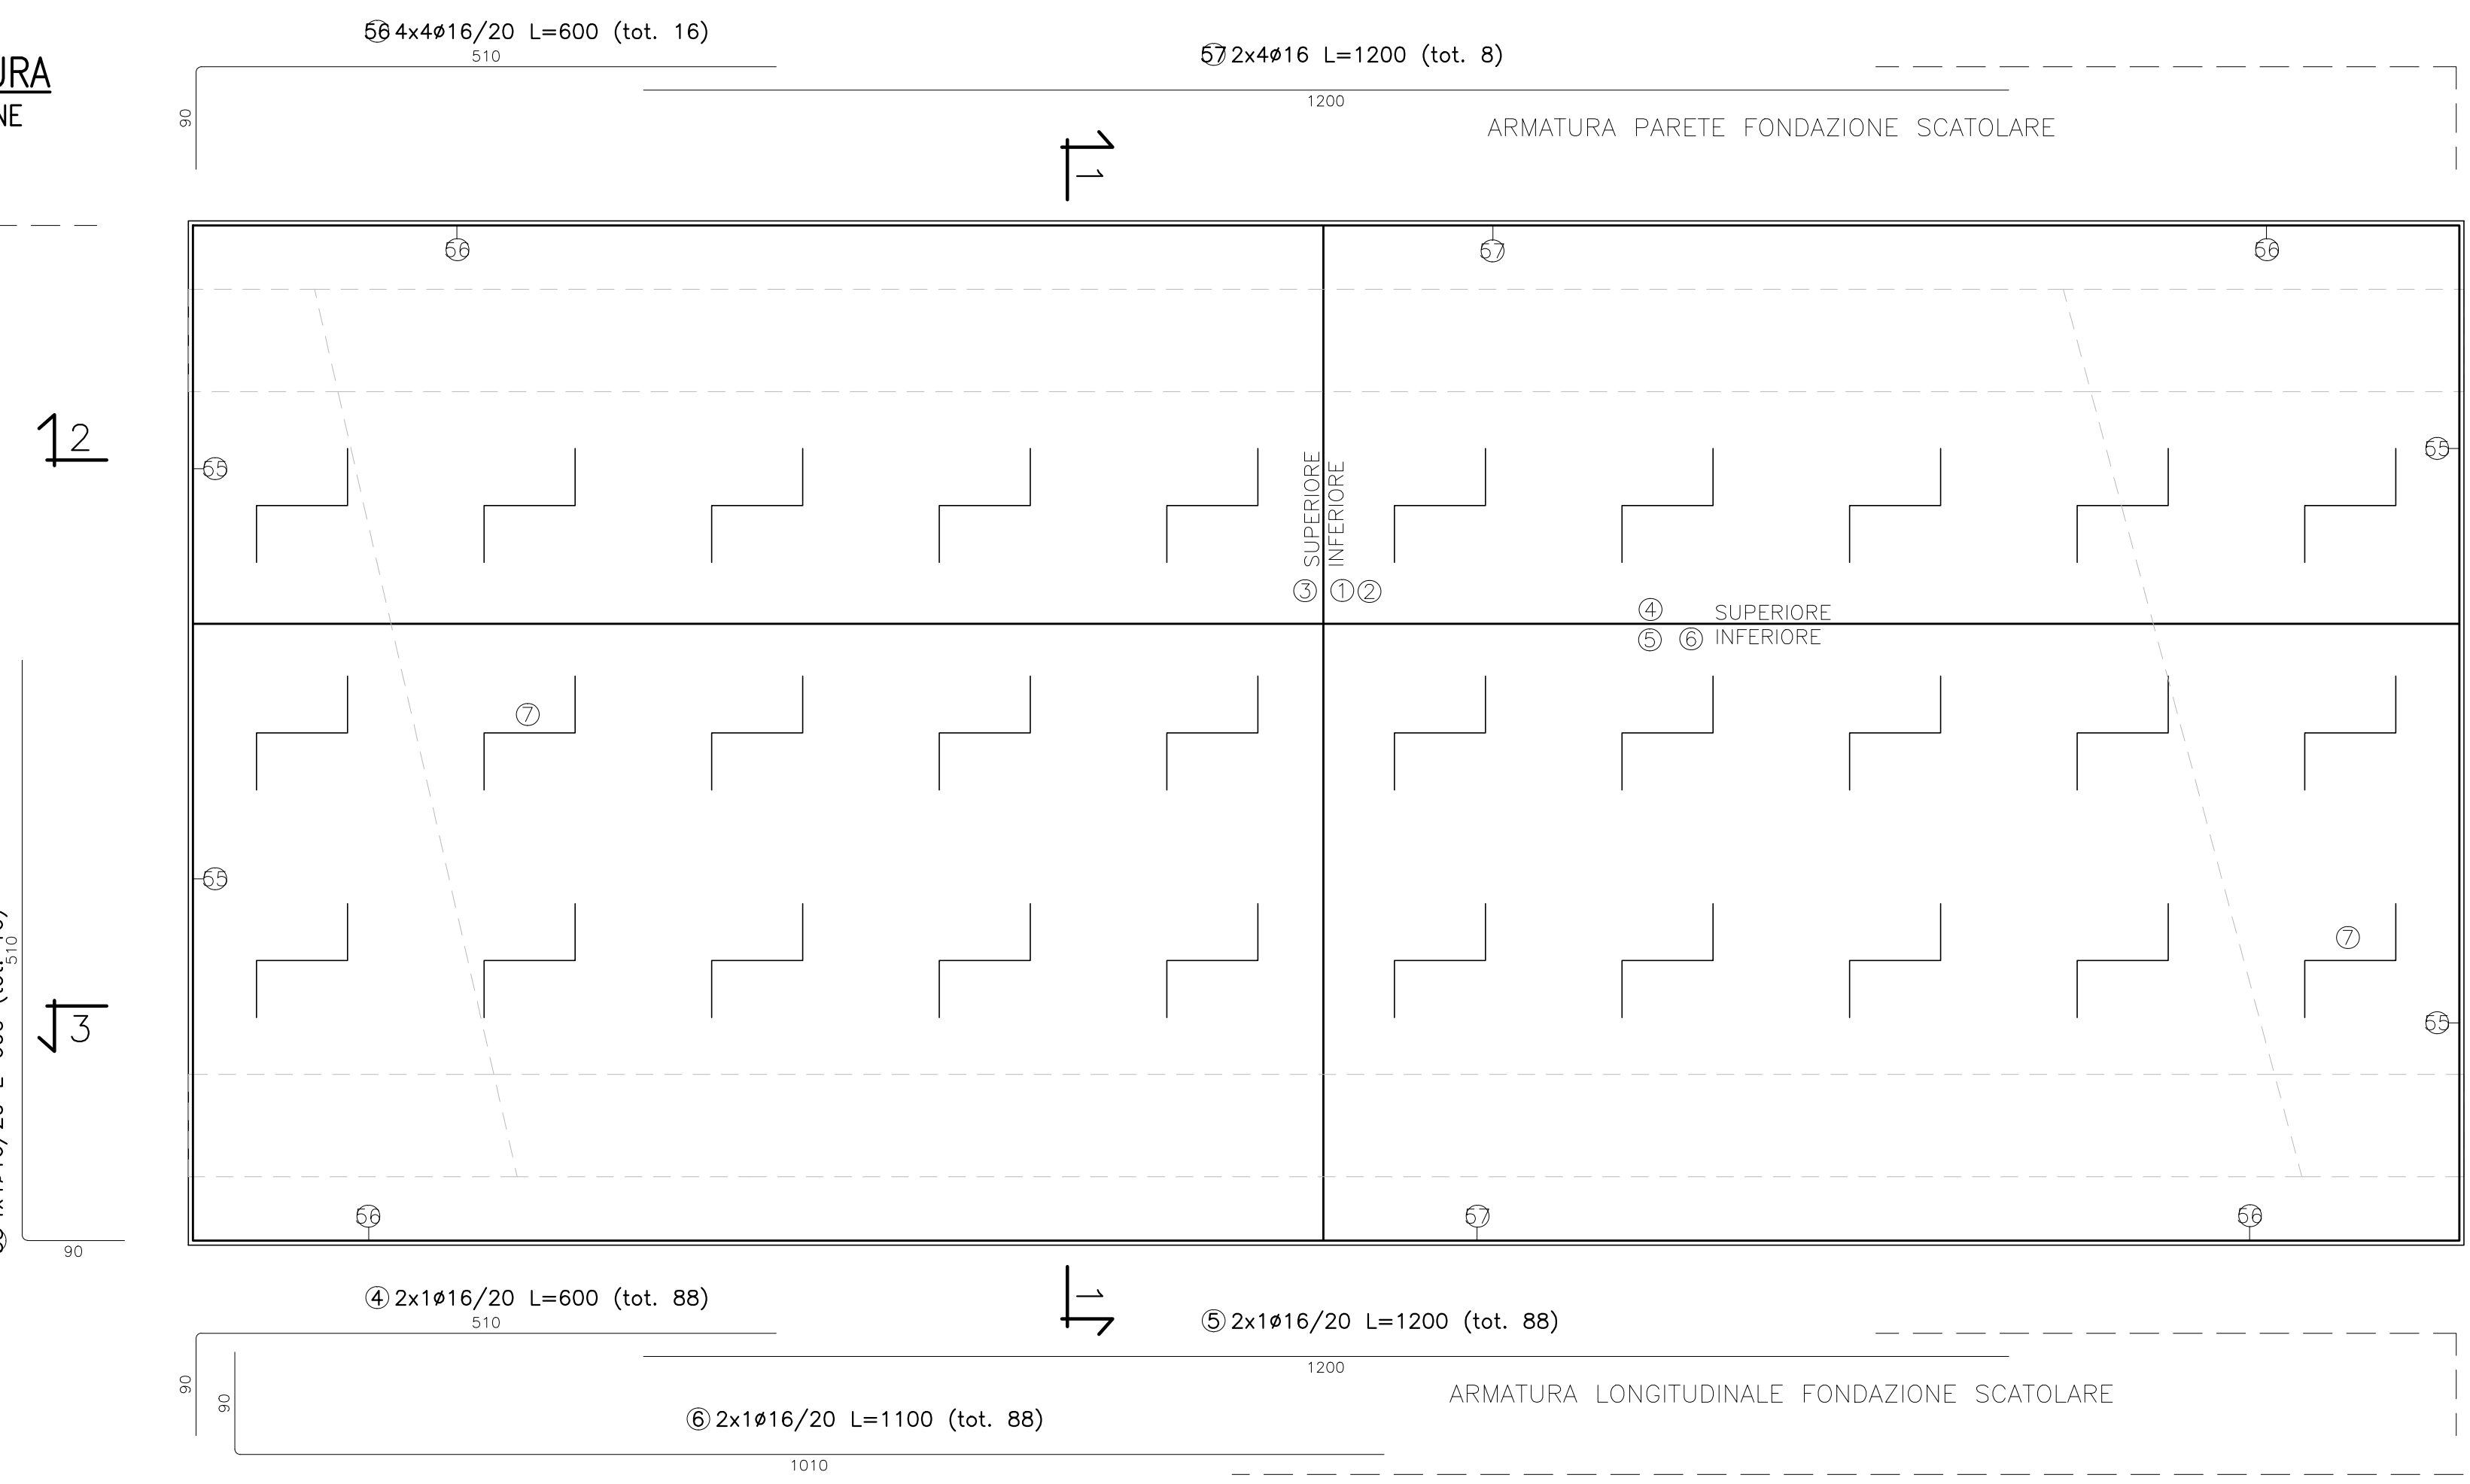


ARMATURA PARETI
Scala 1:50

ARMATURA PARETE FONDAZIONE SCATOLARE

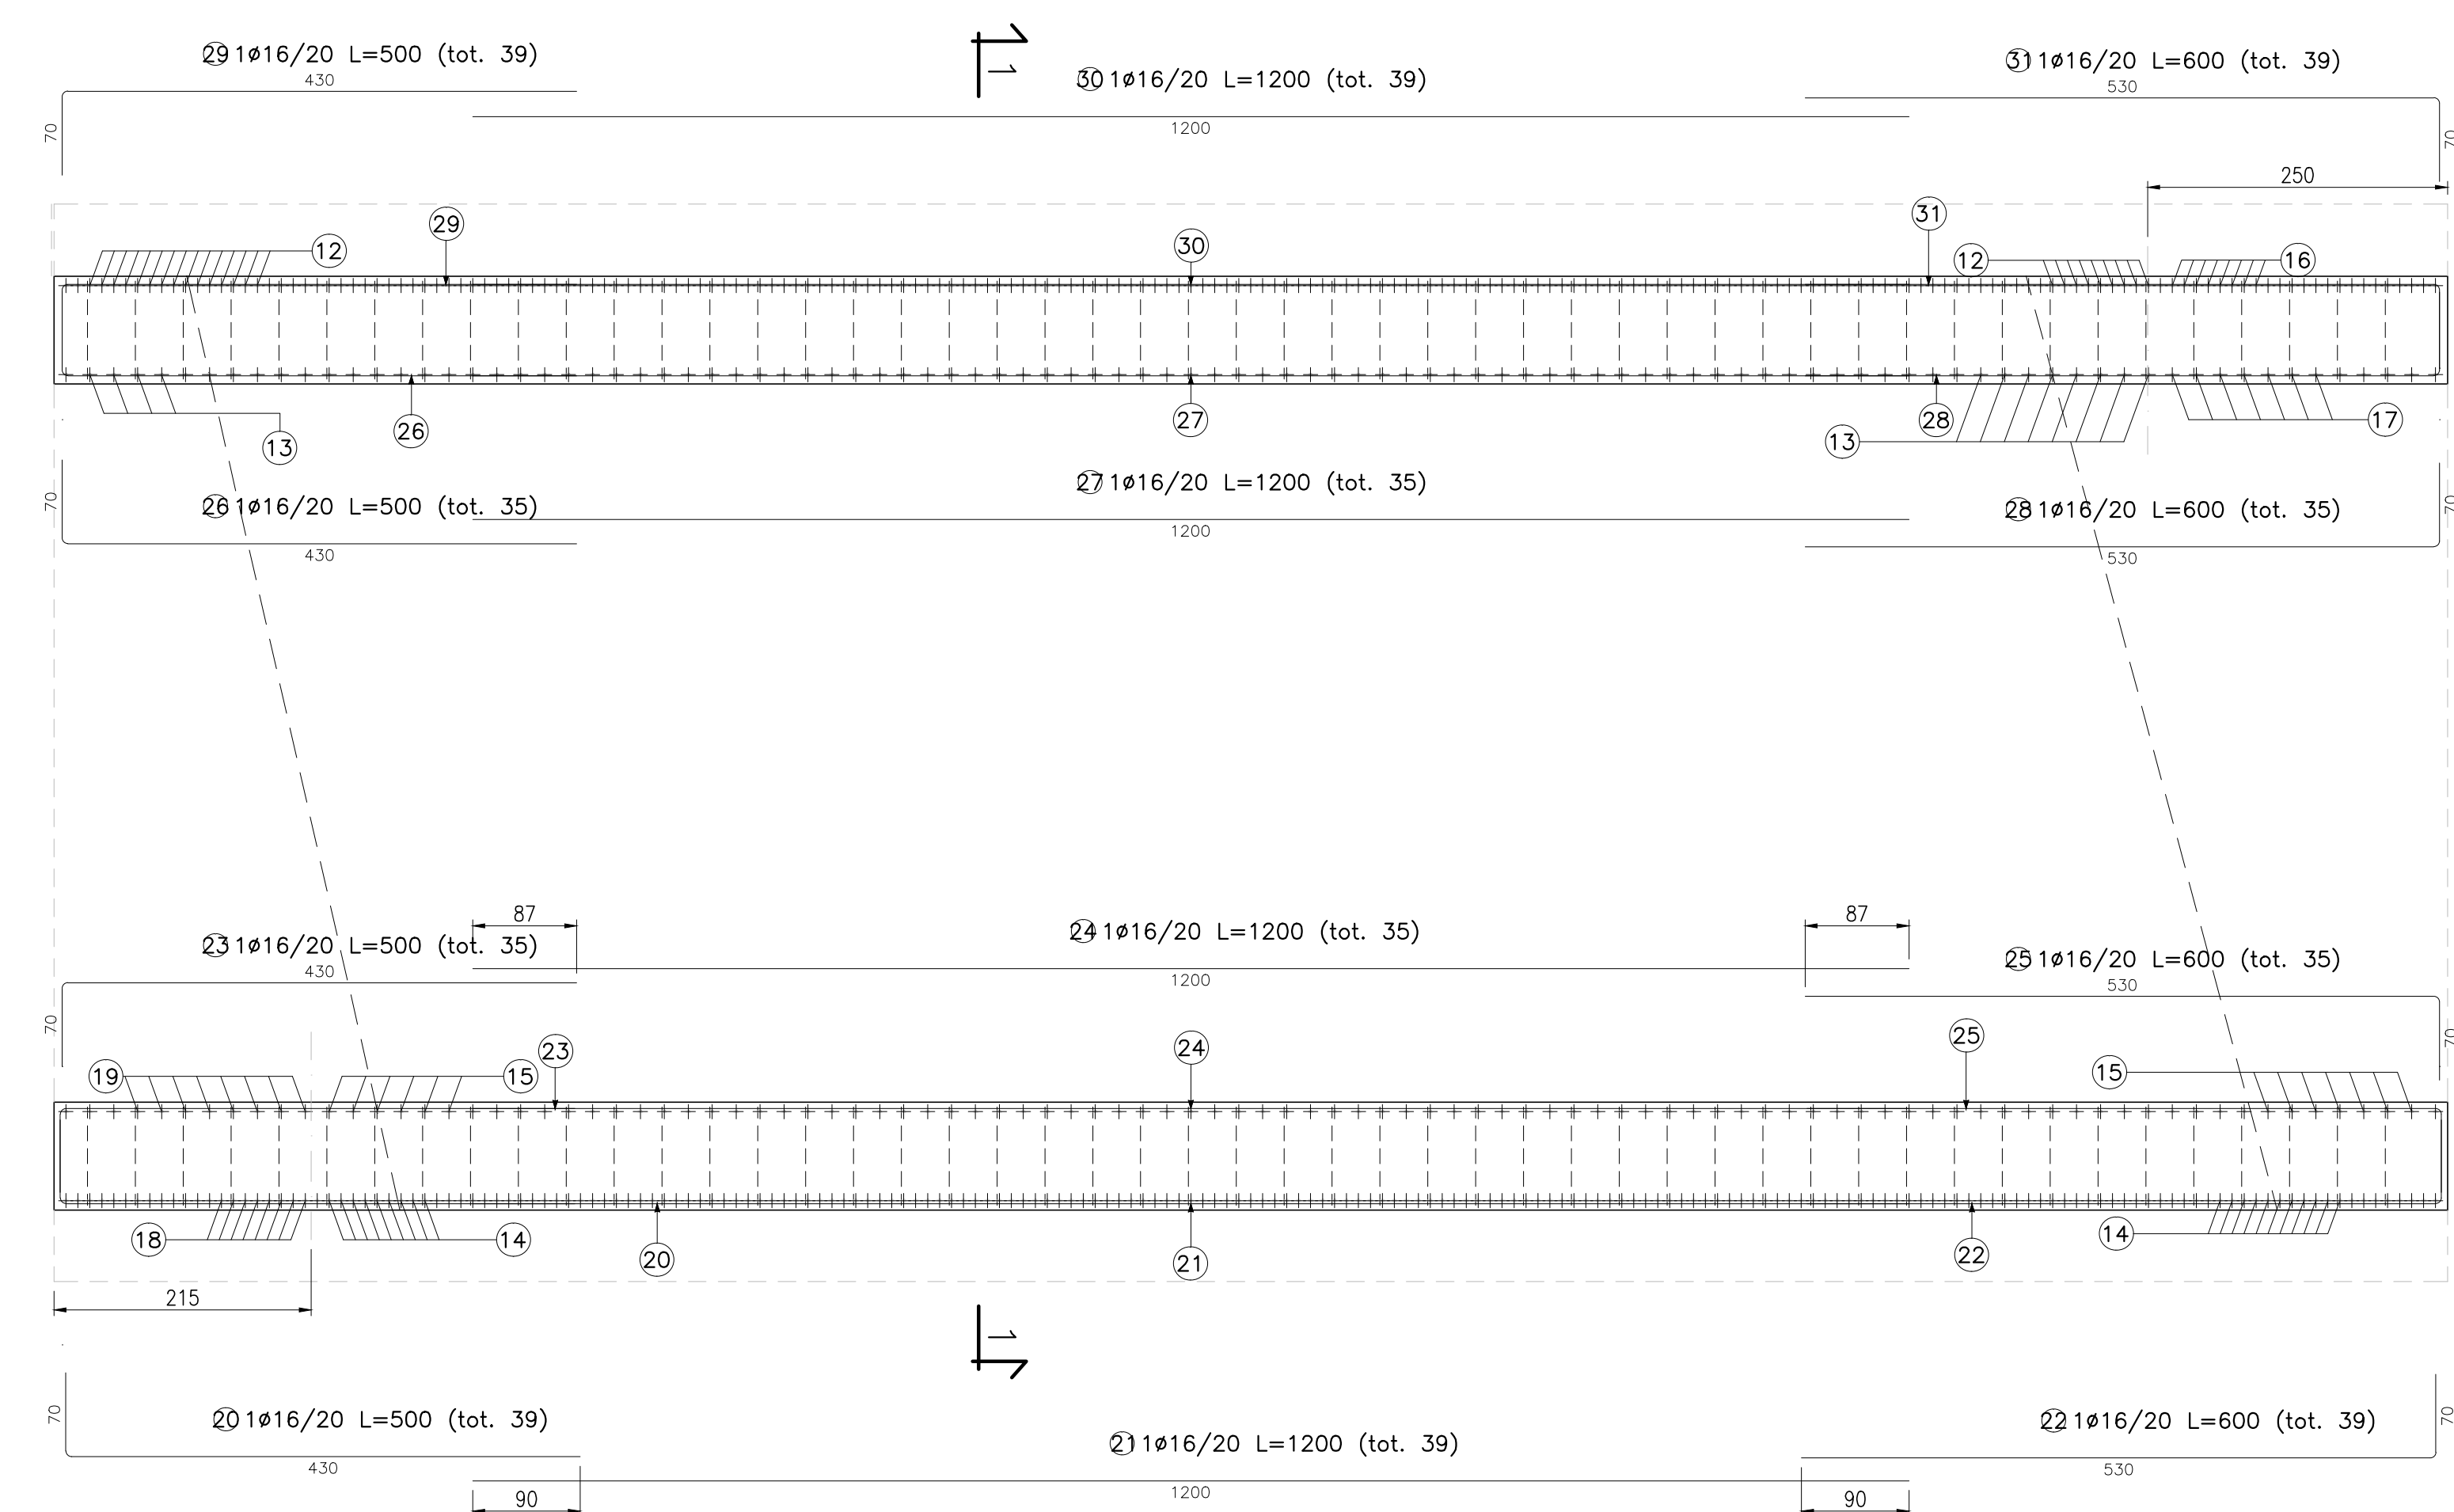

ARMATURA SOLETTA SUPERIORE
Scala 1:50


ARMATURA PARETE FONDAZIONE SCATOLARE

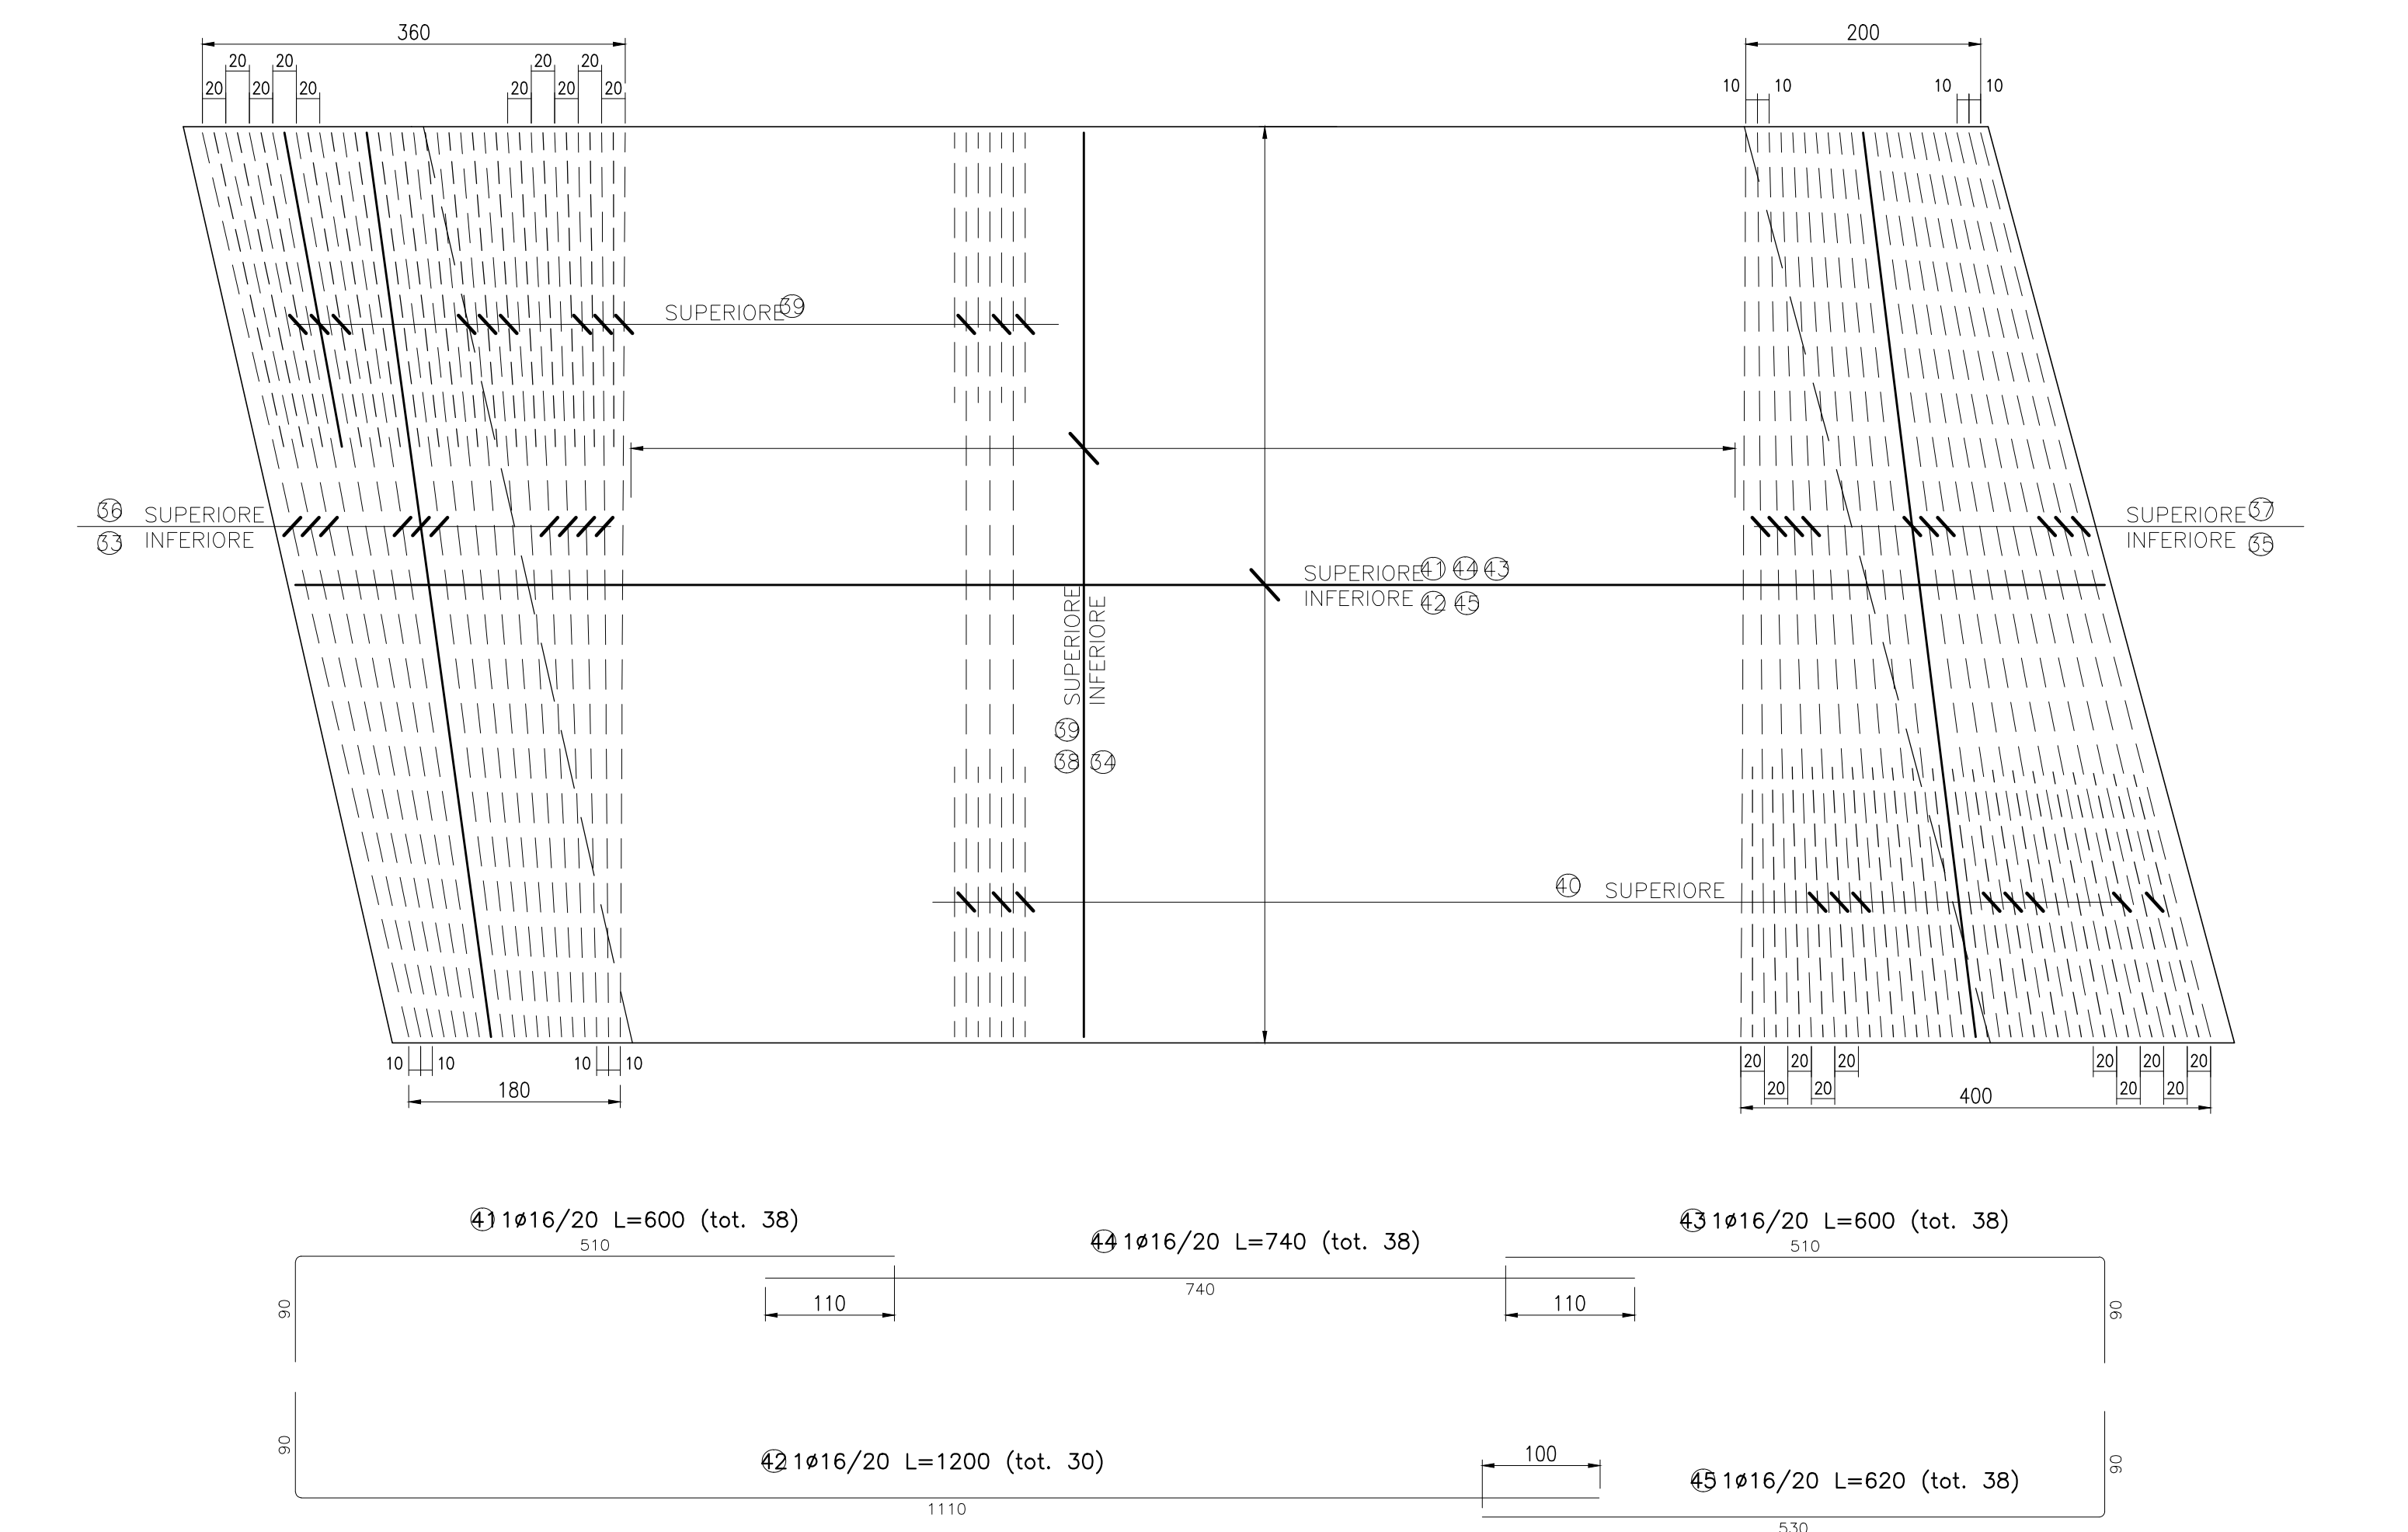


ARMATURA SEZIONE TRASVERSALE 1-1
Scala 1:50

SEZIONE LONGITUDINALE SEZIONE 3-3


SEZIONE LONGITUDINALE SEZIONE 3-3
Scala 1:50

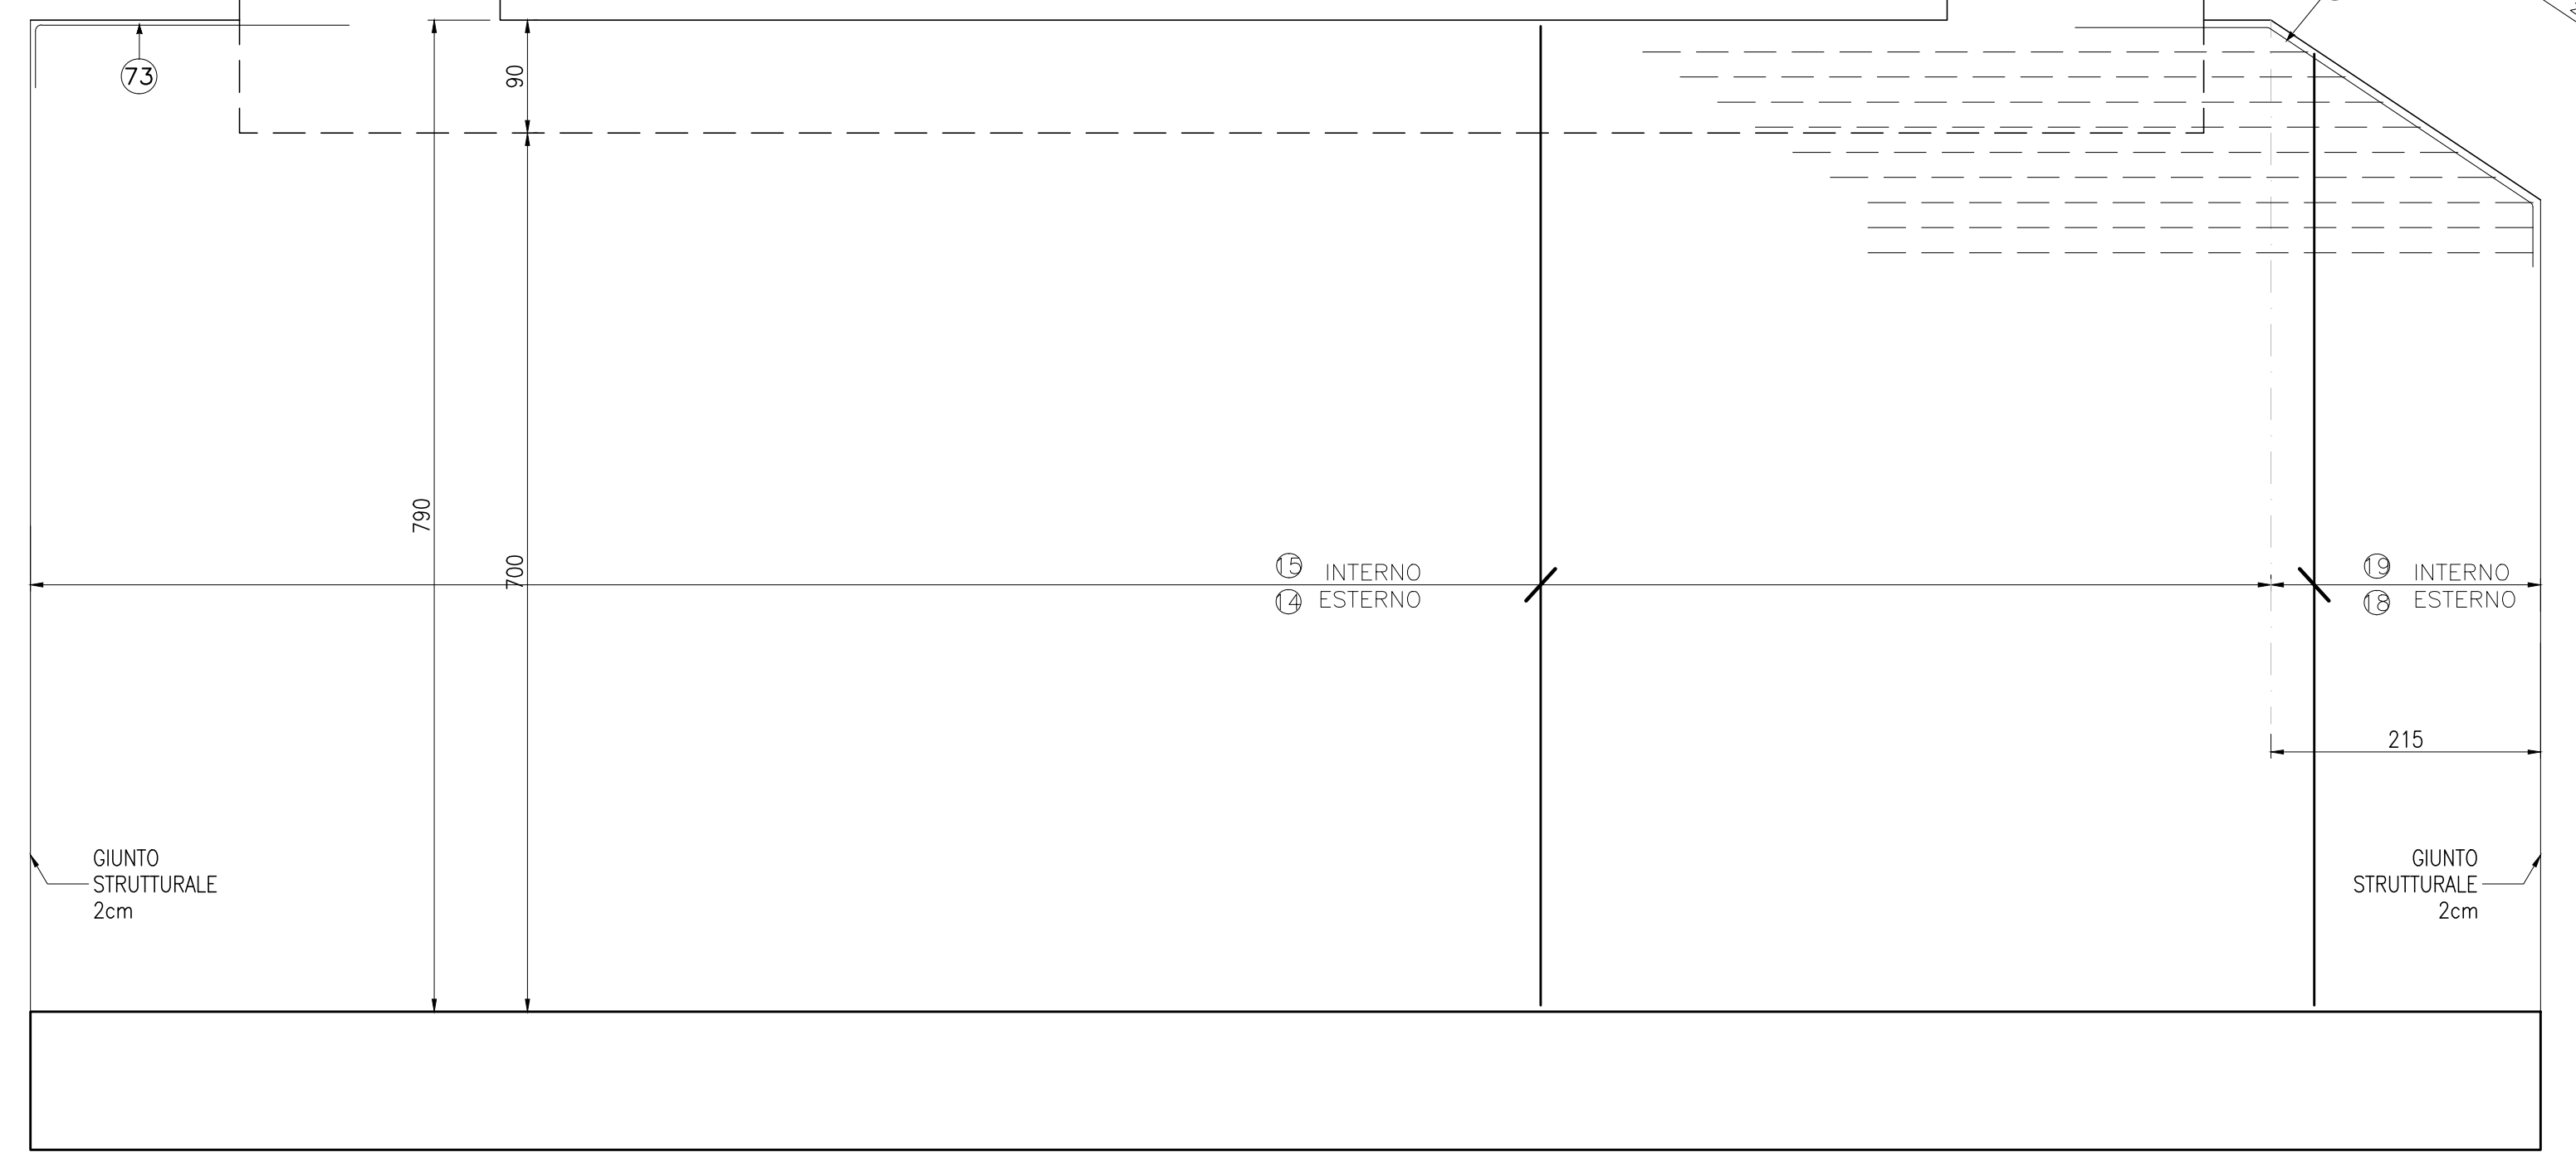

SEZIONE LONGITUDINALE SEZIONE 2-2
Scala 1:50

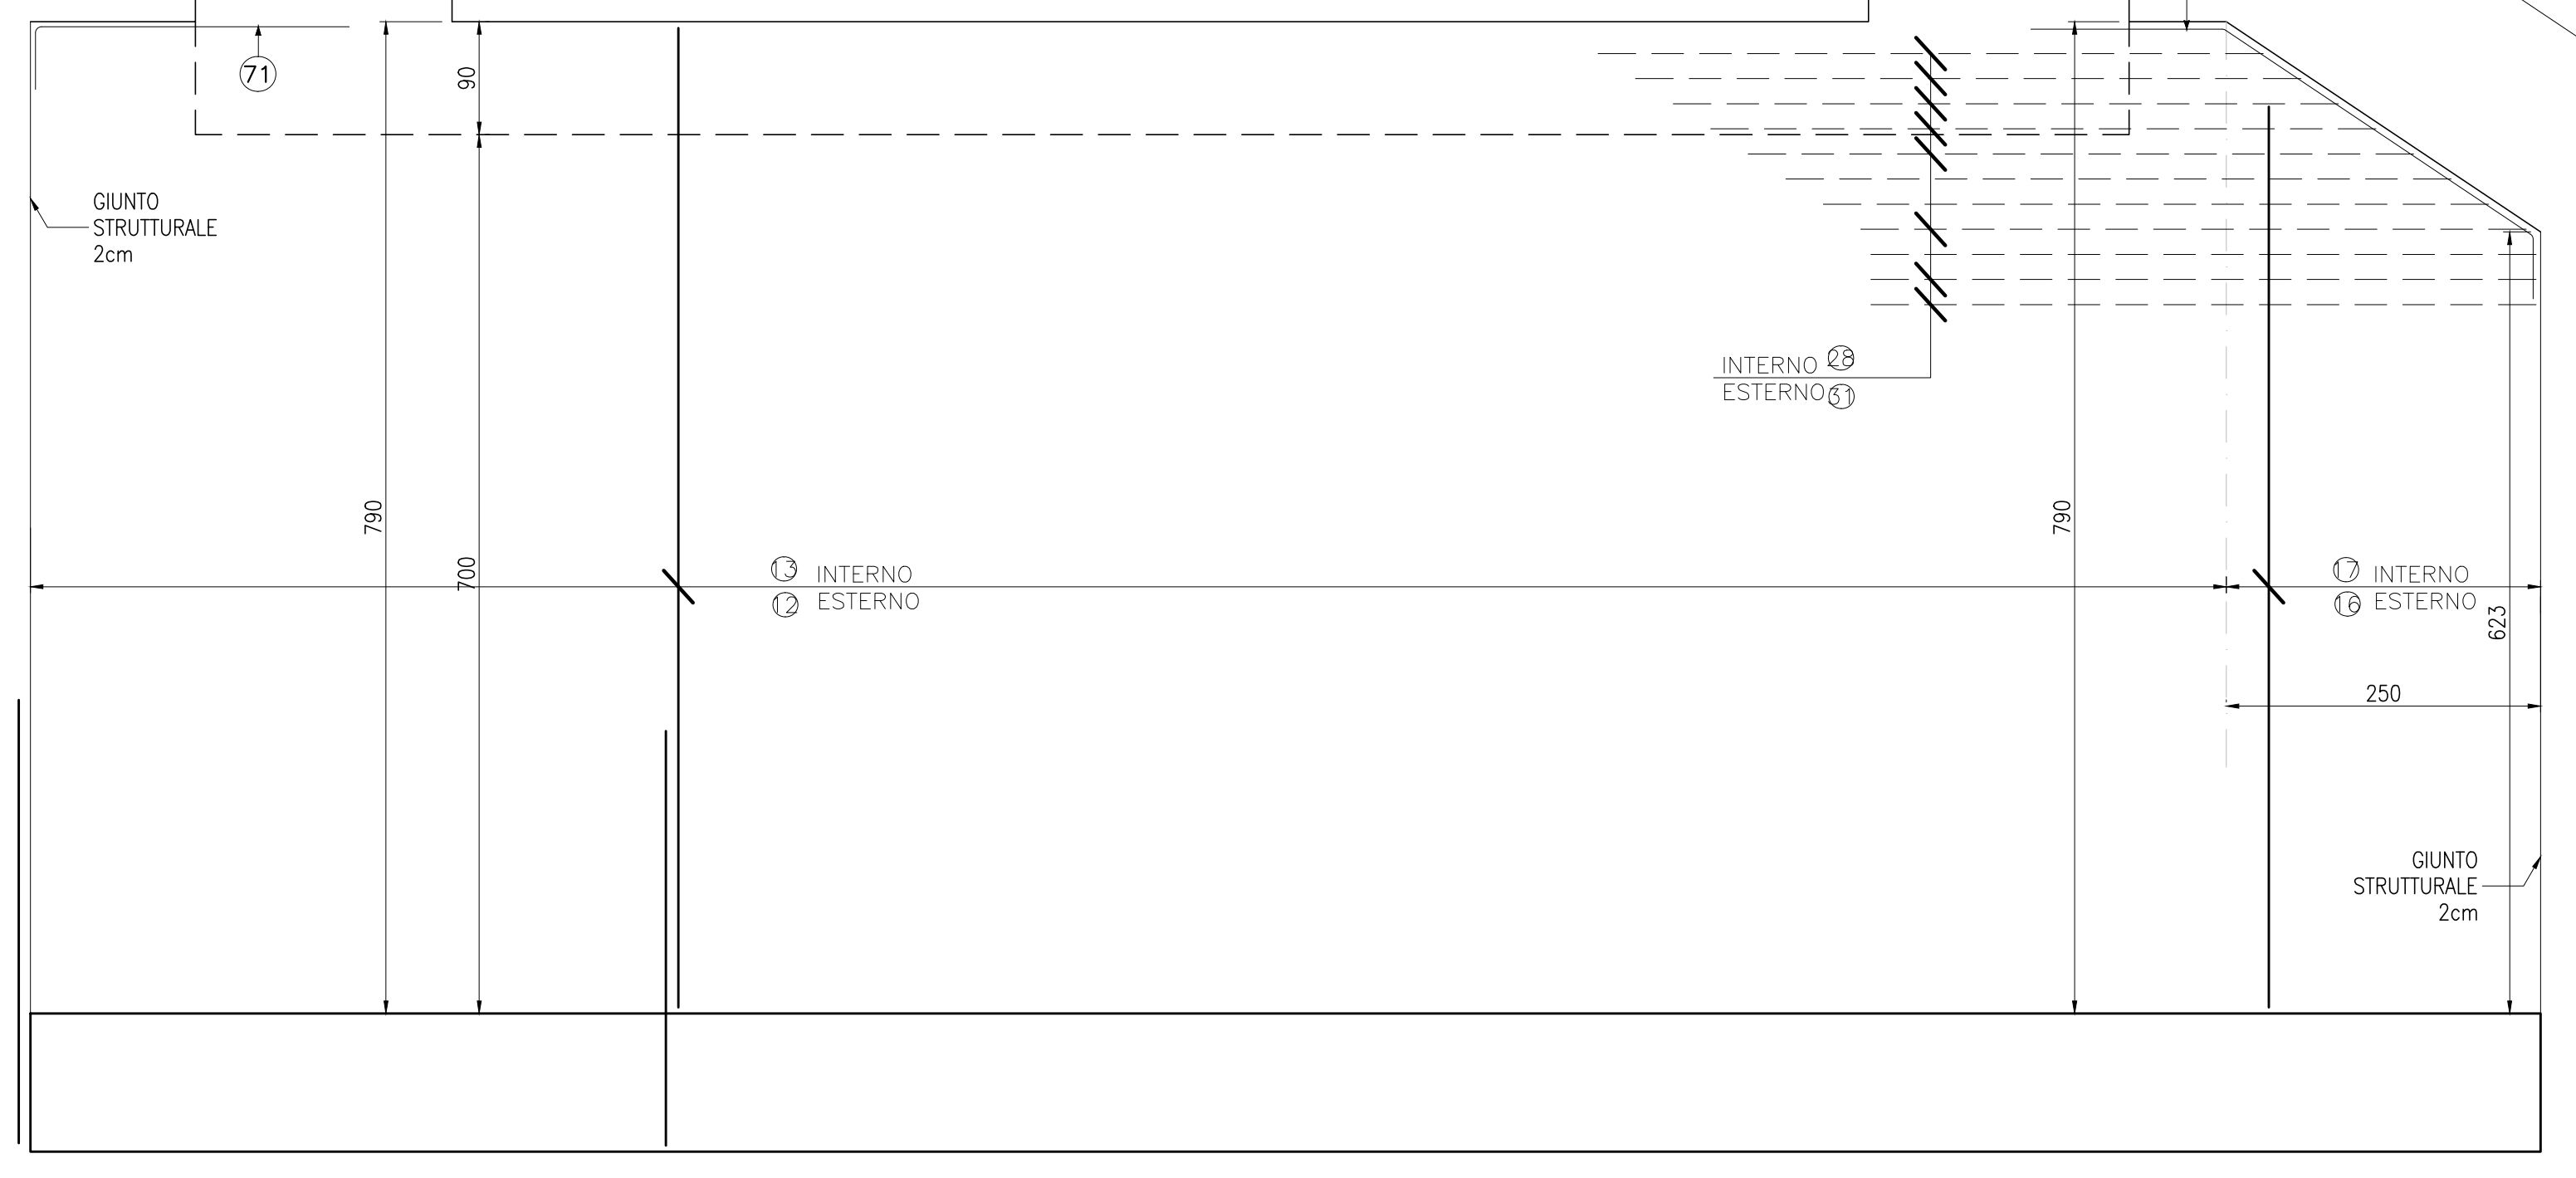

ARMATURA DETTAGLIO CORDOLO
Scala 1:20

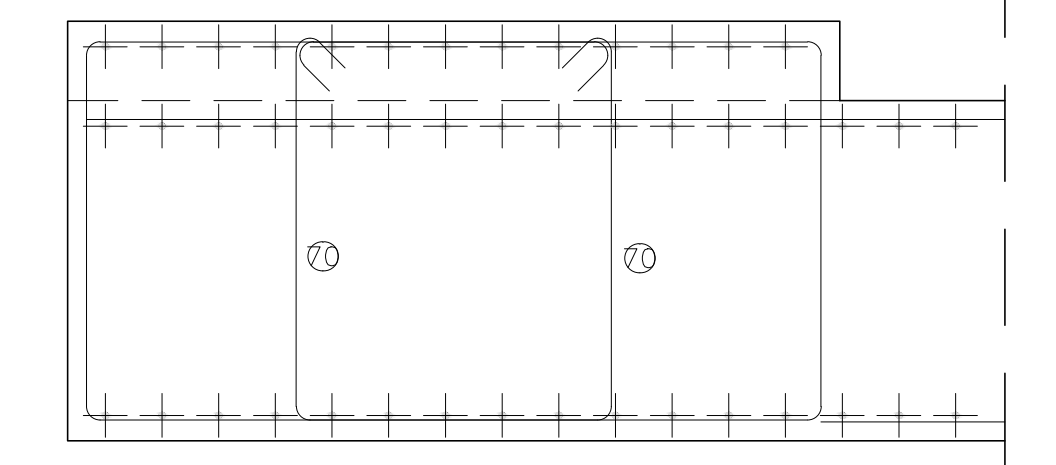

Sanas GRUPPO FS ITALIANE
Direzione Progettazione e Realizzazione Lavori

S.S.291 "Della Nurra"
Lavori di costruzione del Lotto 1 da Alghero ad Olmedo, in località bivio cantoniera di Rudas (completamento collegamento Alghero-Sassari) e del Lotto 4 tra bivio Olmedo e l'aeroporto di Alghero -Fertilia (bretella per l'aeroporto)

PROGETTO ESECUTIVO COD. CA29

PROGETTISTA E RESPONSABILE DELL'INTEGRAZIONE DELLE PRESTAZIONI SPECIALI: **Atti VIA - SERING - VDP - BERG**

RESPONSABILE D'AREA: **VIA INGEGNERIA** / **SERING INGEGNERIA**

COORDINATORE SICUREZZA IN FASE DI PROGETTAZIONE: **VDP** / **BERG**

COORDINATORE ATTIVITA' DI PROGETTAZIONE: **VDP** / **BERG**

VISTO: IL RESPONSABILE DEL PROCEDIMENTO: **Sabatino Compagno**

SOTTOVIA ASSE TIPO B ST01C Sottovia al km 2+752 Armatura Scatolare

REVISIONE	DATA	REDAITTO	VERIFICATO	APPROVATO
A	02/04/2021	G. DI ROSA	G. DI ROSA	G. DI ROSA