



MURO GRUPPO TIPO 1

SEZIONE TIPO
Scala 1:50

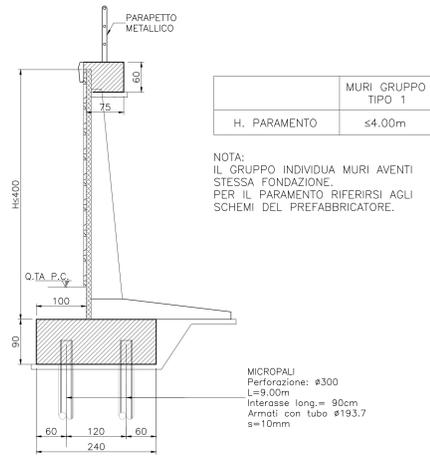


PIANTA
Scala 1:50

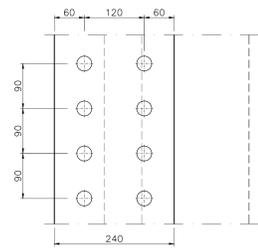


SEZIONE TIPO

Scala 1:50

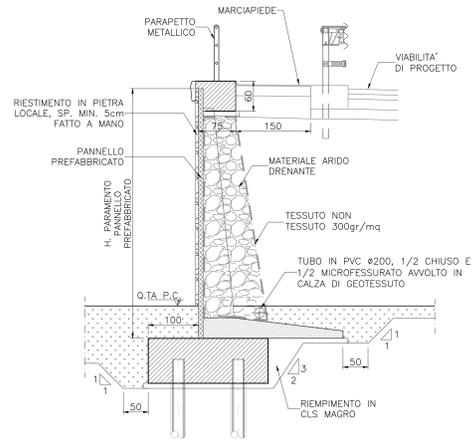


PARTICOLARE MICROPALO

ANCORAGGIO ALLA FONDAZIONE
Scala 1:20

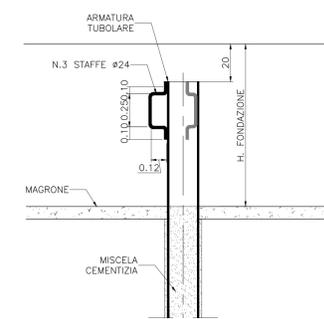


SEZIONE TRASVERSALE

Scala 1:20

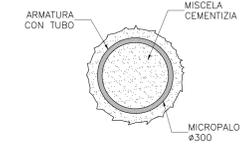


MICROPALI ø300 INIETTATI A PRESSIONE
ARMATI CON TUBO METALLICO VALVOLATI
CON VALVOLE DI NON RITORNO OGNI 50 CM

PIANTA
Scala 1:20

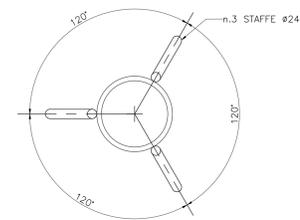


MURO GETTATO IN OPERA

SEZIONE TIPO
Scala 1:50

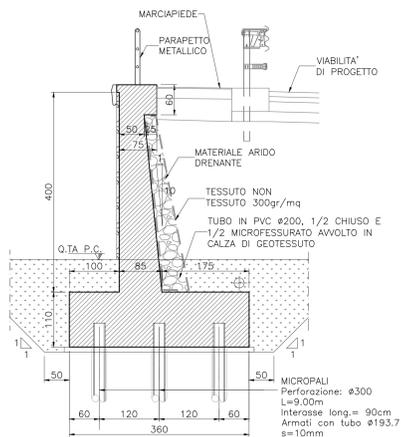


PIANTA
Scala 1:50

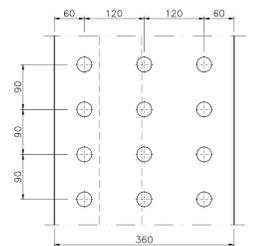


MURO IN CORRISPONDENZA DEL

TOMBINO TS-02
SEZIONE TIPO
Scala 1:50

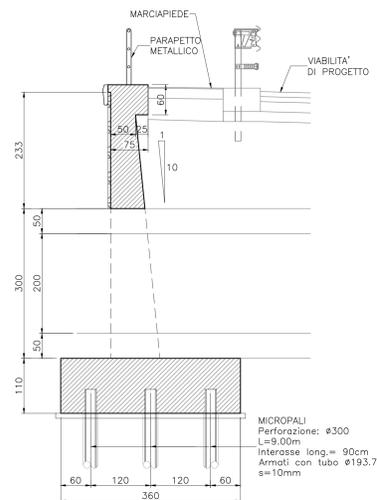


PIANTA
Scala 1:50

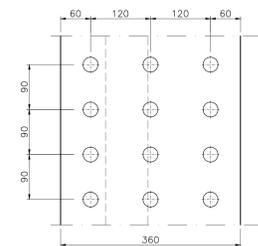


PARTICOLARE TESTA MURO

Scala 1:20

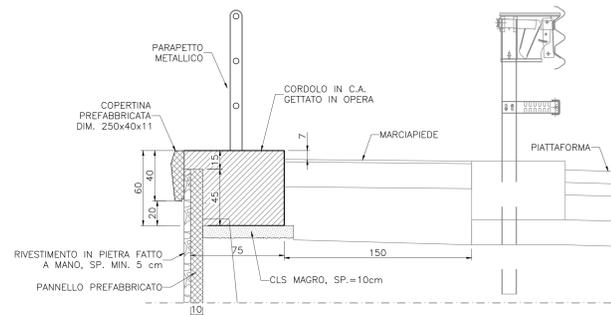

PARTICOLARE GIUNTO DI SEPARAZIONE GETTO

DEL CORDOLO
PIANTA
Scala 1:10

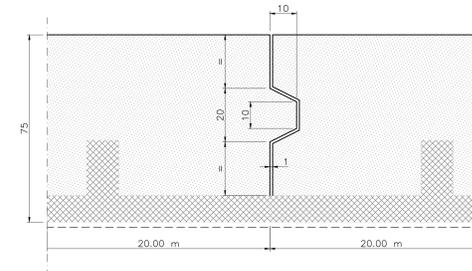



Direzione Progettazione e Realizzazione Lavori

S.S.291 "Della Nurra"
Lavori di costruzione del Lotto 1 da Alghero ad Olmedo, in località
bivio cantoniera di Rudas (completamento collegamento
Alghero-Sassari) e del Lotto 4 tra bivio Olmedo e l'aeroporto di
Alghero-Fertilia (bretella per l'aeroporto)

PROGETTO ESECUTIVO		COD. CA29
PROGETTISTA E RESPONSABILE DELL'INTEGRAZIONE DELLE PRESTAZIONI SPECIALISTICHE: <small>Dati: Ing. Giovanni Piazza (Dir. Ing. Prov. Roma A27296)</small>		
RESPONSABILE D'AREA <small>Responsabile Tecnico: Gianluigi Dotti, Ing. Massimo Casarini (Dir. Ing. Prov. Roma 20011) Responsabile Strutturale: Gianluigi Dotti, Ing. Giovanni Piazza (Dir. Ing. Prov. Roma 20096) Responsabile Strutturale, Elettrotecnica e Impianti: Gianluigi Dotti, Ing. Sergio Di Maio (Dir. Ing. Prov. Palermo 28172) Responsabile Ambientale: Gianluigi Dotti, Ing. Francesco Santura (Dir. Ing. Prov. Roma 14660)</small>	<small>MANAGIATE:</small>   <small>MANAGIATE:</small>  	
GEOLOGO: <small>Dati: Geol. Enrico Curatolo (Dir. Geo. Regione Sicila 846)</small>		
COORDINATORE SICUREZZA IN FASE DI PROGETTAZIONE: <small>Dati: Ing. Sergio Di Maio (Dir. Ing. Prov. Palermo 28172)</small>		
COORDINATORE ATTIVITA' DI PROGETTAZIONE: <small>Dati: Ing. Maria Antonietta Merandino (Dir. Ing. Prov. Roma A28841)</small>		
VISTO: IL RESPONSABILE DEL PROCEDIMENTO: <small>Dati: Ing. Salvatore Ciampone</small>		
OPERE DI SOSTEGNO ASSE TIPO D OS09 prog. 0+880 - 0+962 Sezioni Tipo e Particolari		
CODICE PROGETTO DPQA0029	NOME FILE TO2_OS04_STR_CP01_A ELAB. T02_OS04_STR_CP01	REVISIONE A
PROGETTO LIV. PROG. ANNO 21	SCALA: -	-
D	-	-
C	-	-
B	-	-
A	-	-
EMMISSIONE	Giugno 2021 E. REOI	G. CARPONA G. PAZZA
REV. DESCRIZIONE	DATA REDATTO VERIFICATO APPROVATO	-