



**MURO GRUPPO TIPO 1**  
SEZIONE TIPO  
Scala 1:50

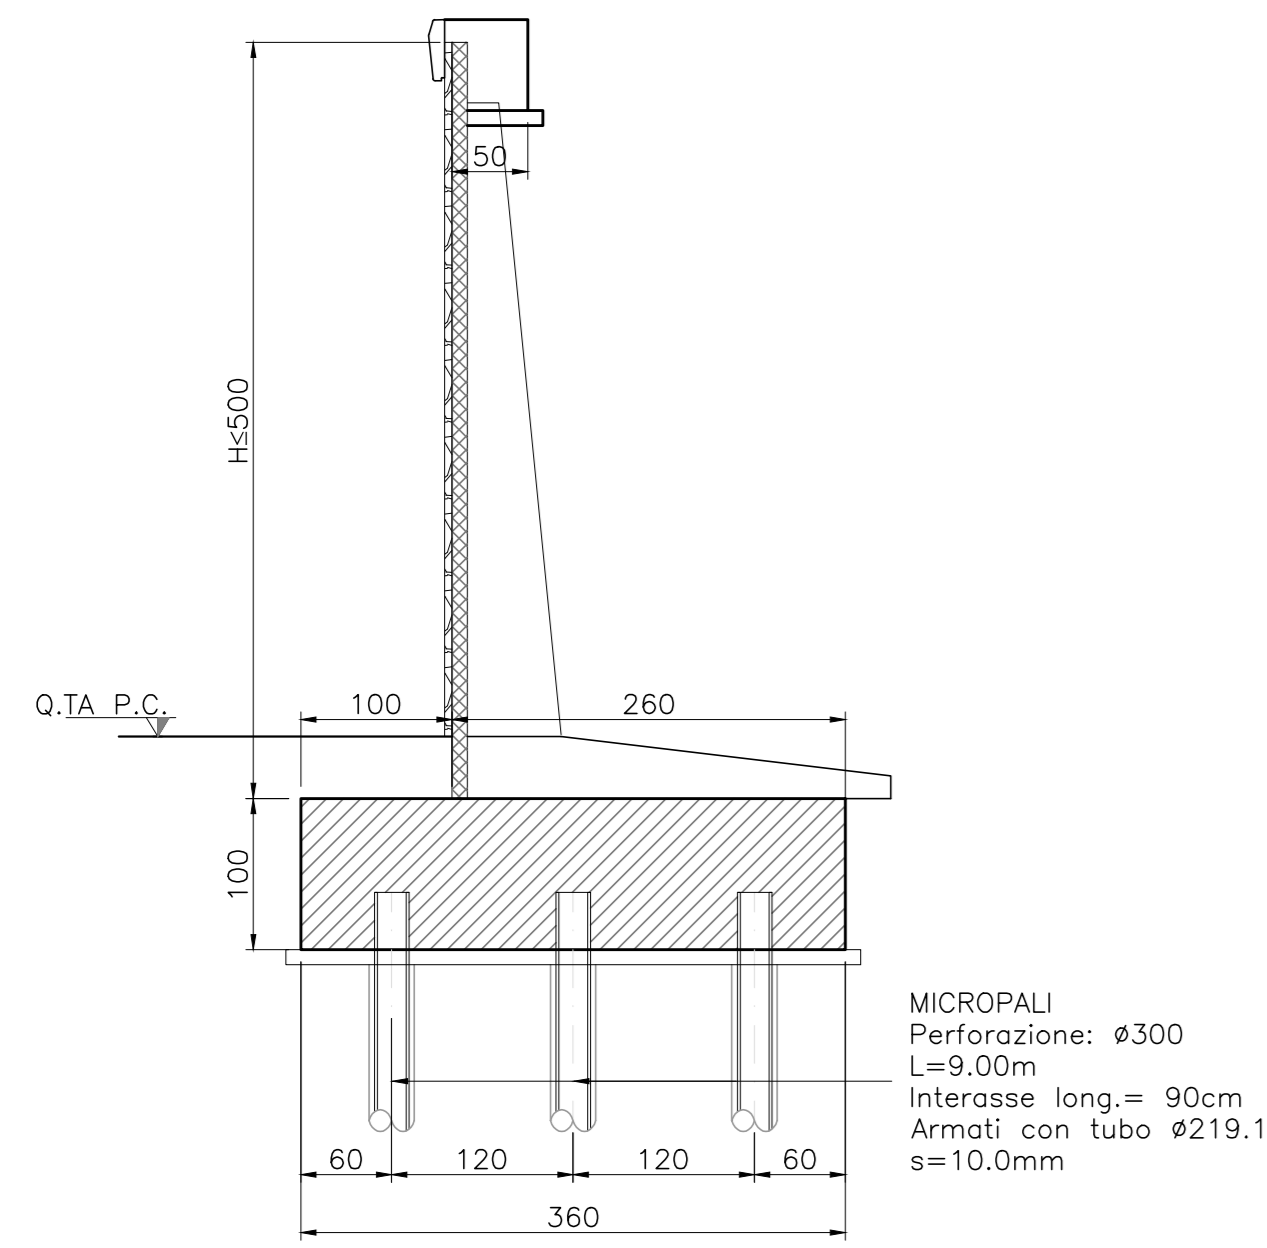


MICROPALI  
Perforazione:  $\phi 300$   
L=9,00m  
Interasse long.= 90cm  
Armati con tubo  $\phi 219,1$   
s=10,0mm

**PIANTA**  
Scala 1:50

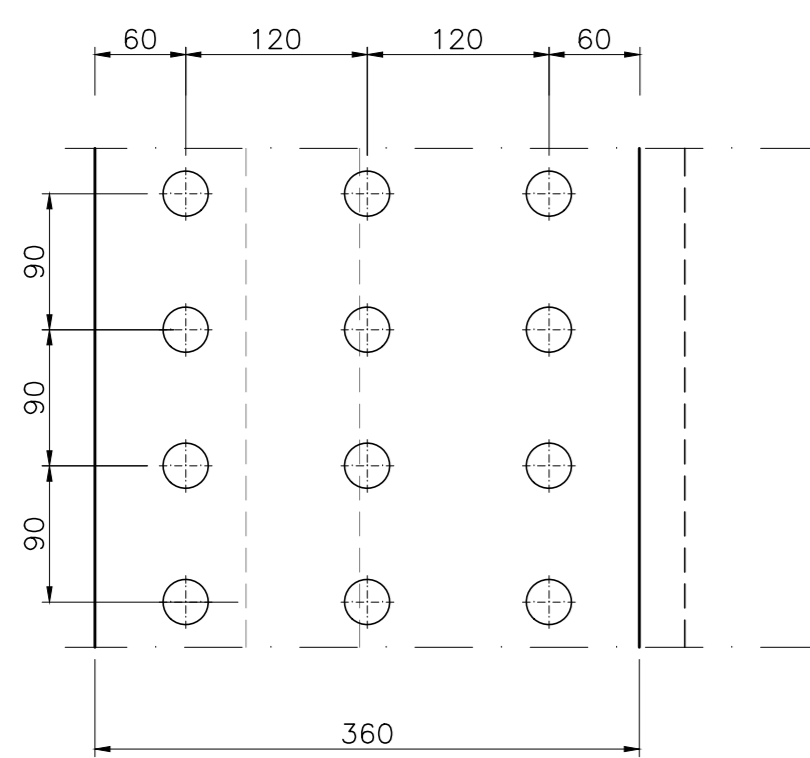


**MURO GRUPPO TIPO 2**  
SEZIONE TIPO  
Scala 1:50

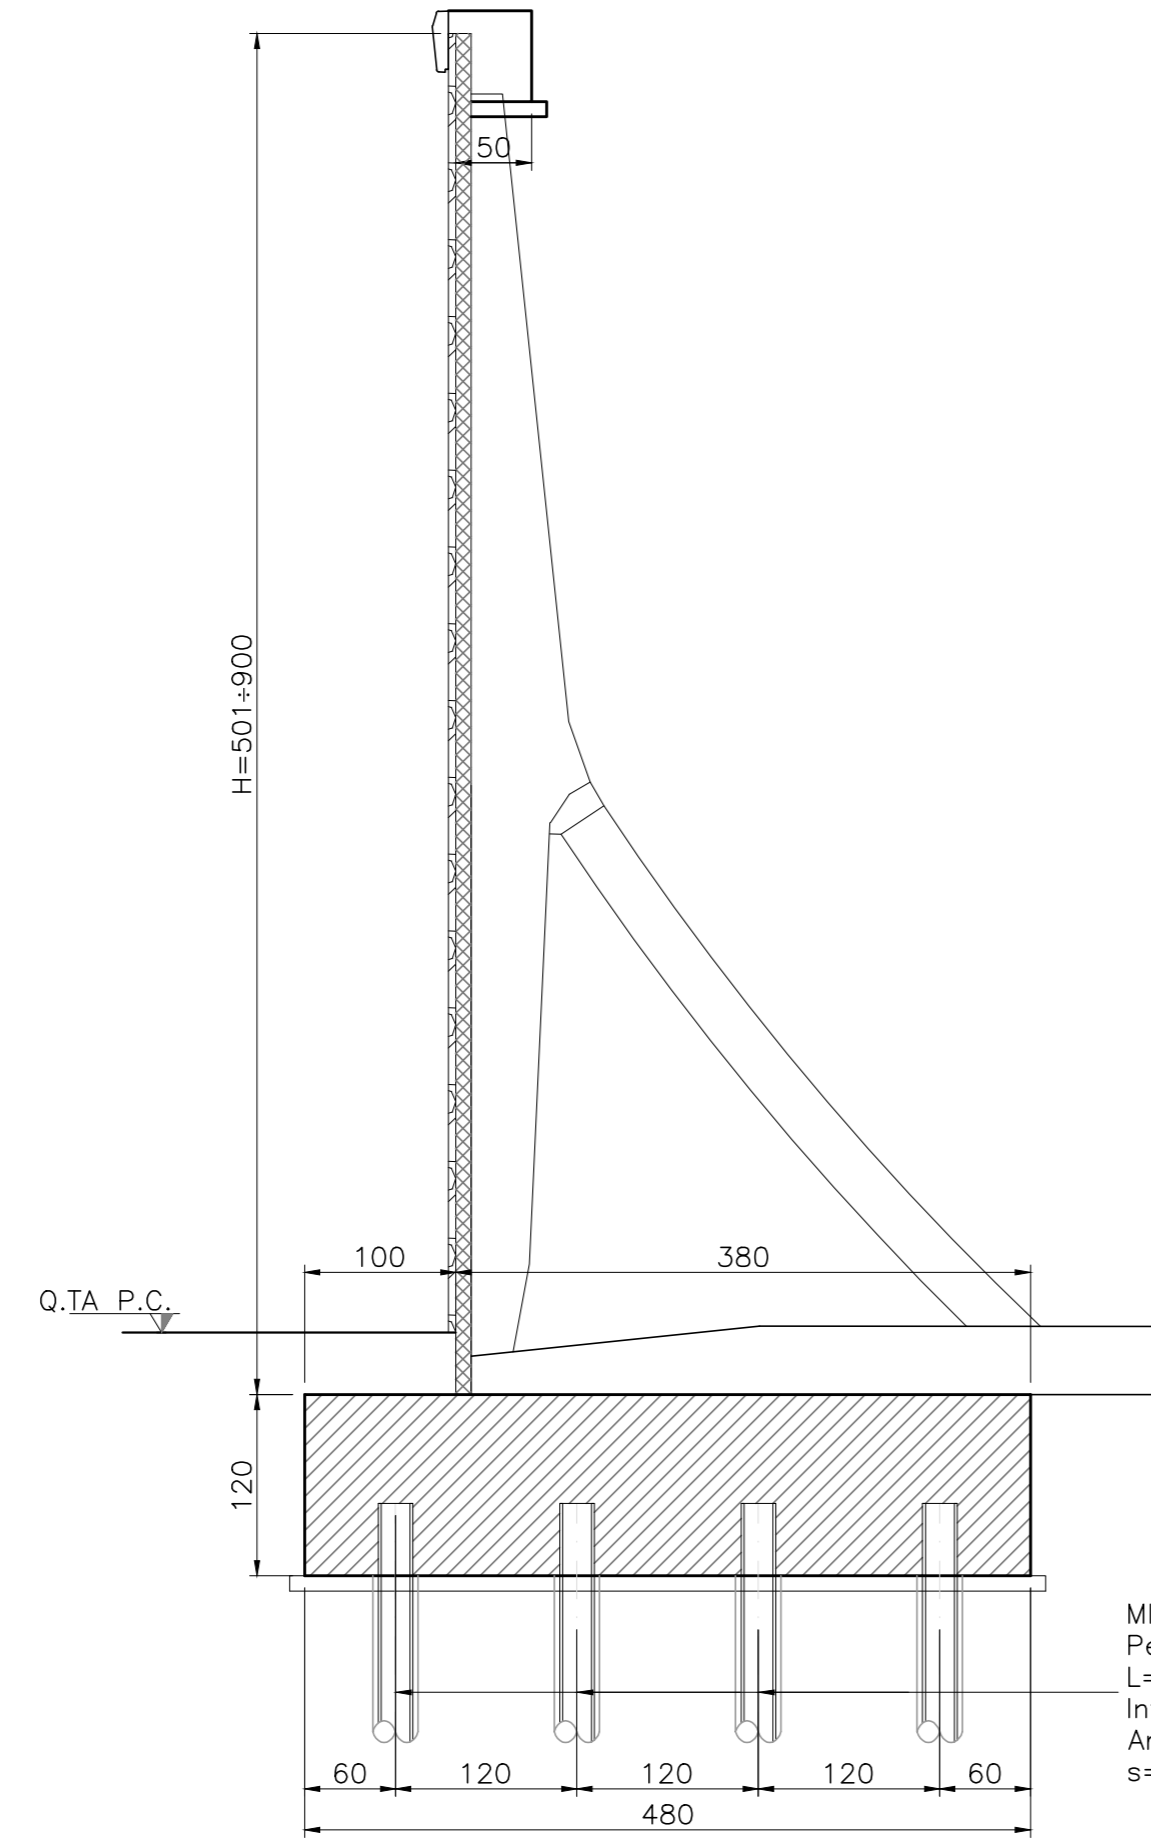

MICROPALI  
Perforazione:  $\phi 300$   
L=15,00m  
Interasse long.= 90cm  
Armati con tubo  $\phi 219,1$   
s=12,5mm

**PIANTA**  
Scala 1:50

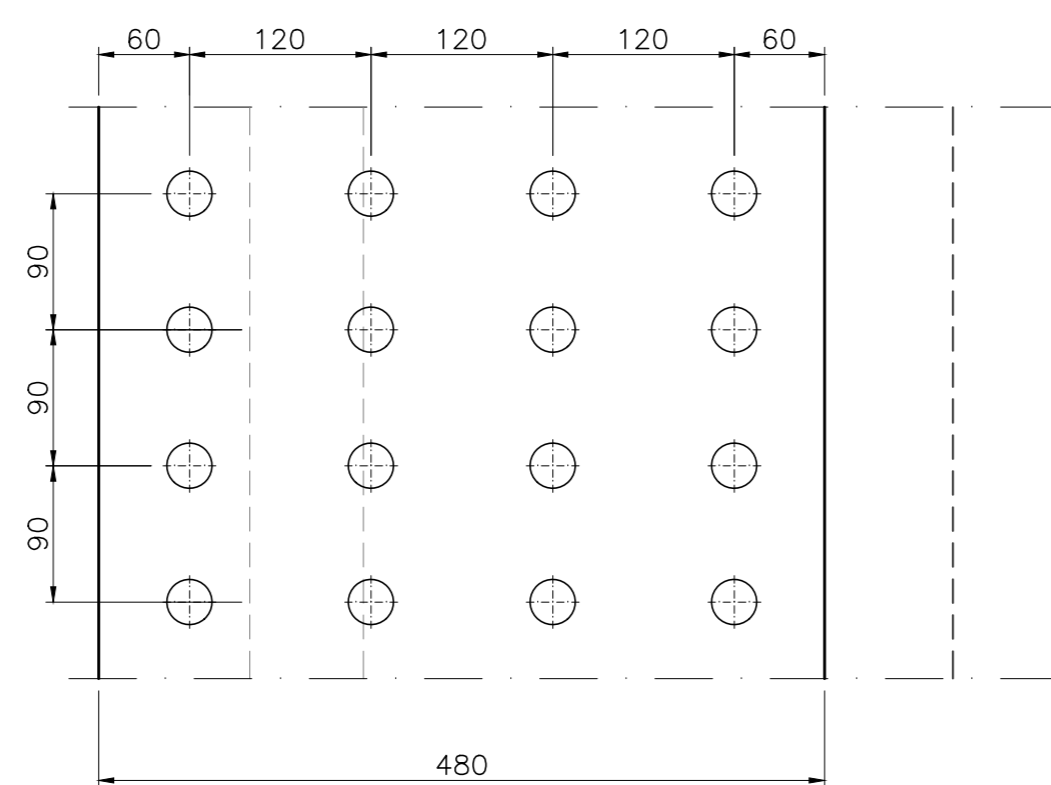


	MURI GRUPPO TIPO 1	MURI GRUPPO TIPO 2
H. PARAMENTO	$\leq 5,00m$	5,01+9,00m


NOTA:  
IL GRUPPO INDIVIDUA MURI AVENTI STESSA FONDAZIONE.  
PER IL PARAMENTO RIFERIRSI AGLI SCHEMI DEL PREFABBRICATORE.

**SEZIONE TIPO**


Scala 1:50

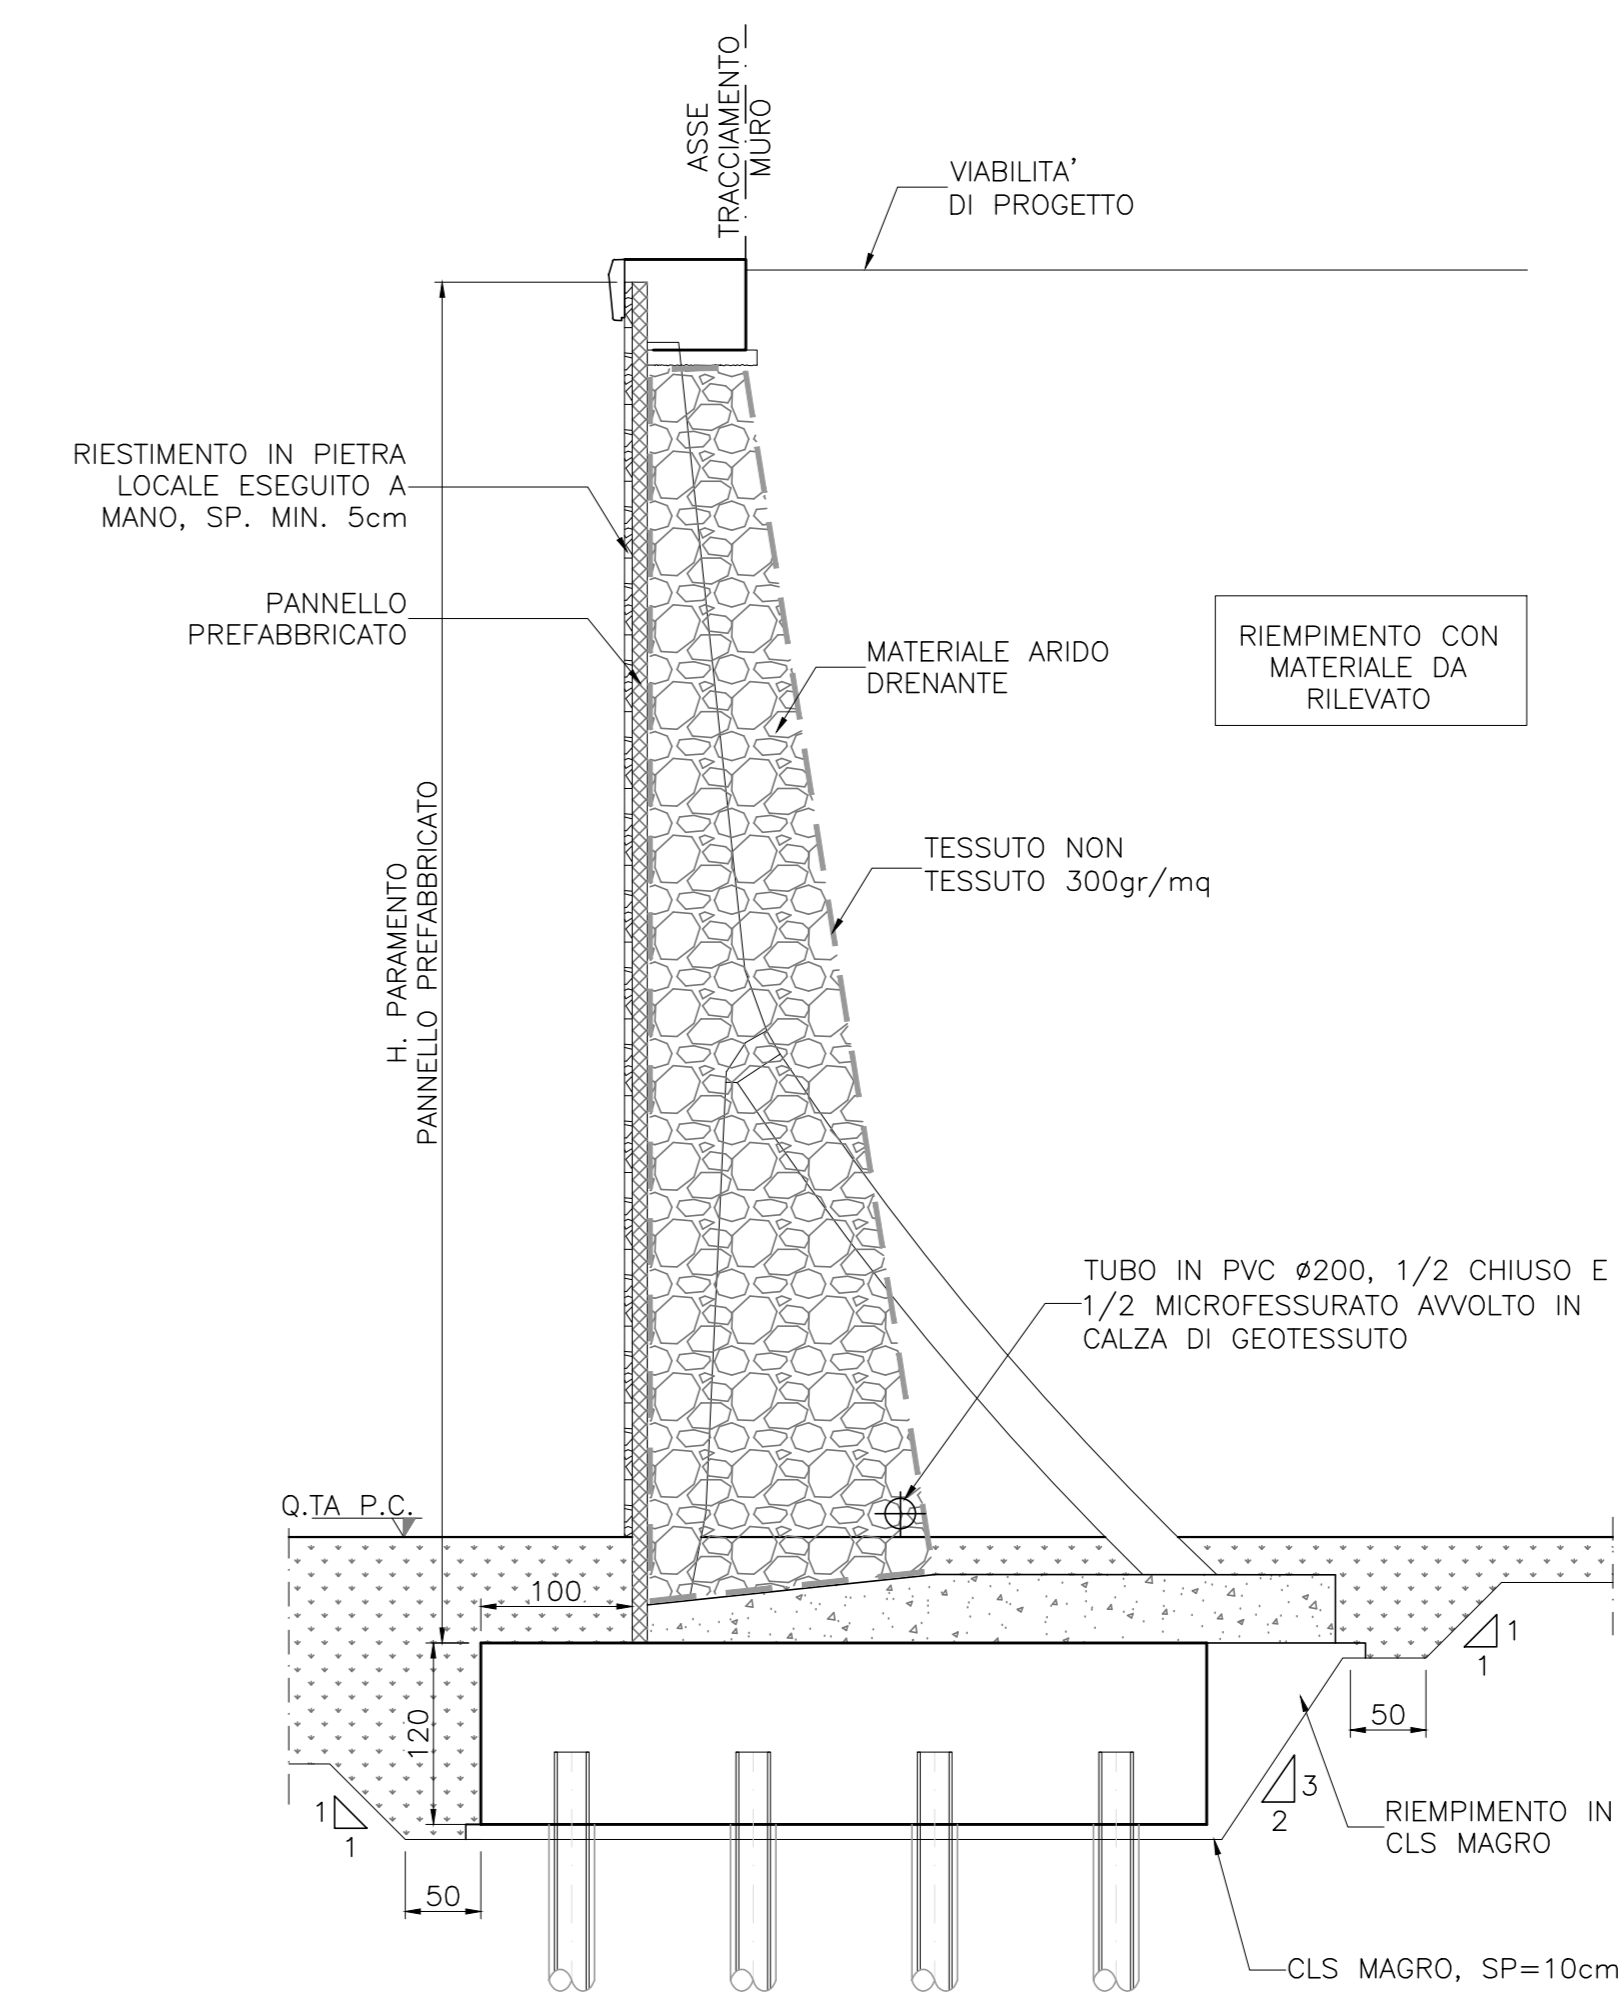


**PARTICOLARE MICROPALO**  
ANCORAGGIO ALLA FONDAZIONE  
Scala 1:20

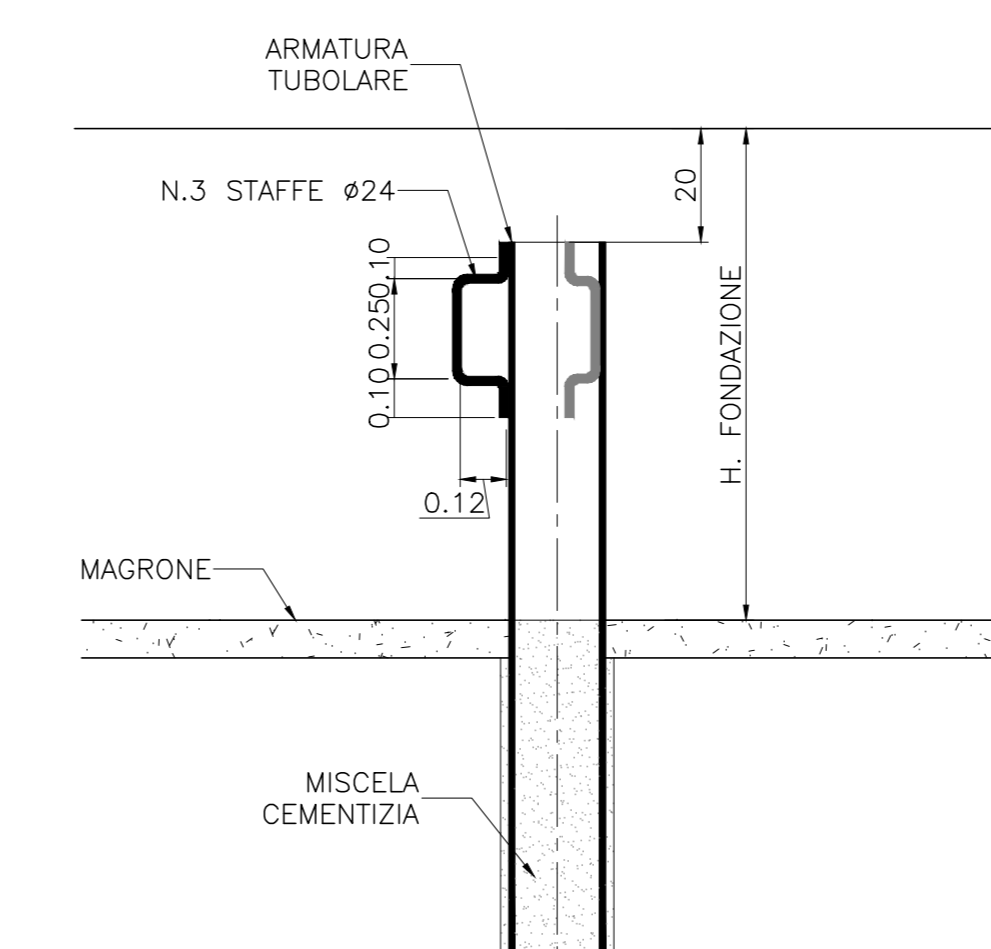


**SEZIONE TRASVERSALE**  
Scala 1:20

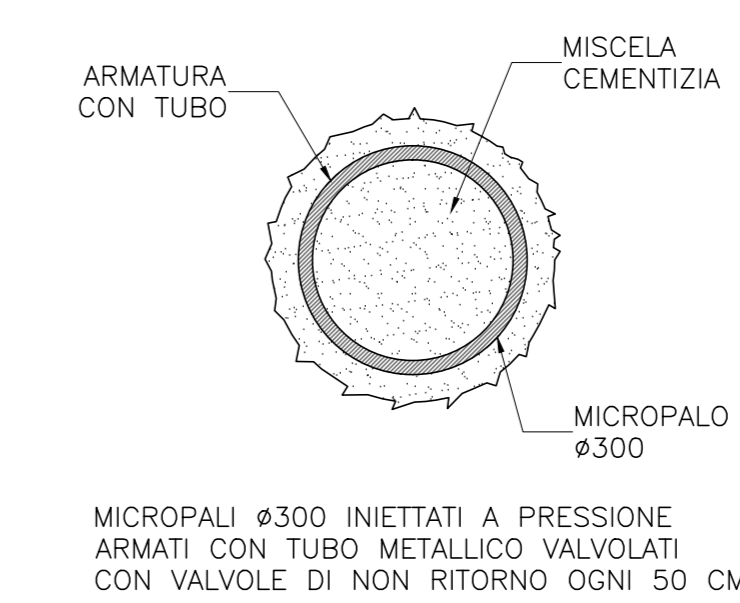

**PIANTA**  
Scala 1:20

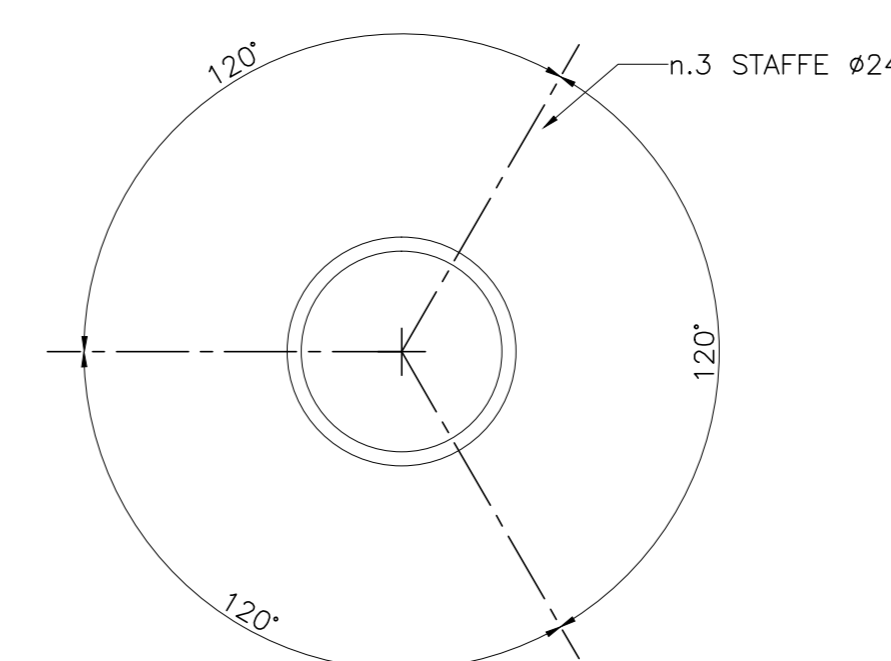

**PARTICOLARE TESTA MURO**  
Scala 1:20

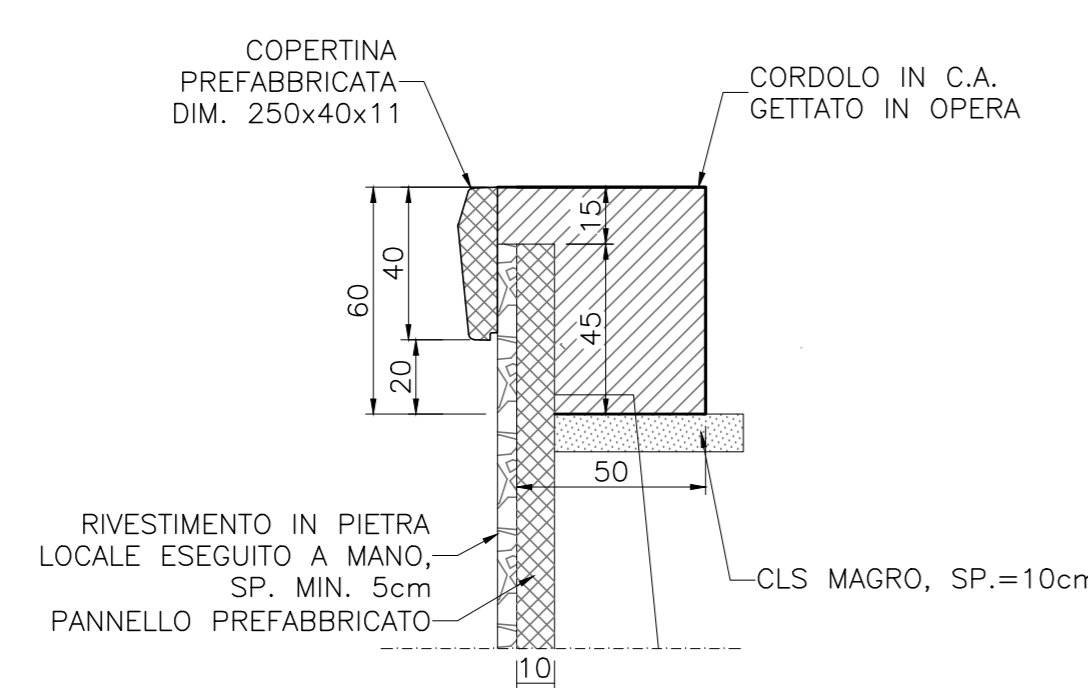

**Sanas**  
GRUPPO FS ITALIANE  
Direzione Progettazione e Realizzazione Lavori

**S.S.291 "Della Nurra"**  
Lavori di costruzione del Lotto 1 da Alghero ad Olmedo, in località bivio cantoniera di Rudas (completamento collegamento Alghero-Sassari) e del Lotto 4 tra bivio Olmedo e l'aeroporto di Alghero-Fertilia (bretella per l'aeroporto)

**PROGETTO ESECUTIVO** COD. CA29

**PROGETTISTA E RESPONSABILE DELL'INTEGRAZIONE DELLE PRESTAZIONI SPECIALISTICHE:**  
Dati: Ing. Giovanni Piazza (Ord. Ing. Prov. Roma A27296)

**RESPONSABILE D'AREA:**  
Responsabile Tecnico: Gianluigi Dati, Ing. Massimo Carosini (Ord. Ing. Prov. Roma A20311)  
Responsabile Strutturale: Gianluigi Dati, Ing. Giovanni Piazza (Ord. Ing. Prov. Roma A27296)  
Responsabile Strutturale, Sismotecnica e Impianti: Gianluigi Dati, Ing. Sergio Di Biase (Ord. Ing. Prov. Palermo A2872)  
Responsabile Ambientale: Gianluigi Dati, Ing. Francesco Venturoli (Ord. Ing. Prov. Roma A4660)

**GEOLOGO:**  
Dati: Geol. Enrico Curatolo (Ord. Geo. Regione Sicil. 846)

**COORDINATORE SICUREZZA IN FASE DI PROGETTAZIONE:**  
Dati: Ing. Sergio Di Biase (Ord. Ing. Prov. Palermo A2872)

**COORDINATORE ATTIVITA' DI PROGETTAZIONE:**  
Dati: Ing. Mariakristina Merandino (Ord. Ing. Prov. Roma A28481)

**VISTO: IL RESPONSABILE DEL PROCEDIMENTO:**  
Dati: Ing. Salvatore Ciampone

**OPERE DI SOSTEGNO**  
**ASSE TIPO D**  
**OS19 Muro Galleria ferroviaria A**  
**Sezioni Tipo e Particolari**

**INGEGNERIA VIA**  
**INGEGNERIA SERING**  
**INGEGNERIA VDP**  
**INGEGNERIA BRENIG**

CODICE PROGETTO	NOME FILE	REVISIONE	SCALA:
DP0A0029	T02_0508_STR_CP01_A	A	VARIE
LIV. PROG. ANNO	CODICE ELAB.		
E 21	T02_0508_STR_CP01		
D			
C			
B			
A	EMMISSIONE	Giugno 2021	E. REOI
REV.	DESCRIZIONE	DATA	REDDATO
			VERIFICATO
			APPROVATO