


PIANTA MURO OS23_a

Km 1+678.43 - 1+690.93



Scala 1:100

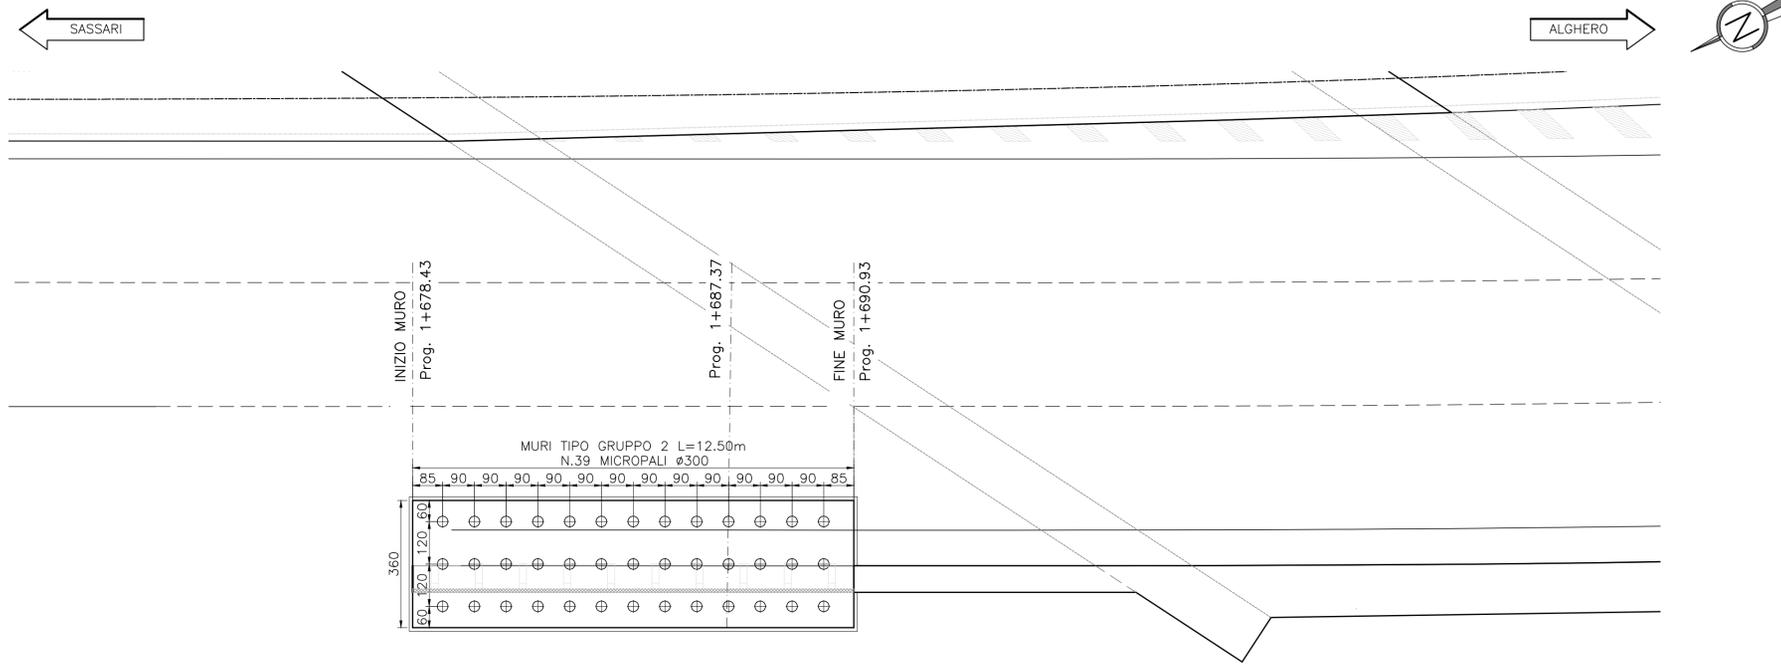

PROSPETTO MURO OS23_a

Km 1+678.43 - 1+690.93

Scala 1:100

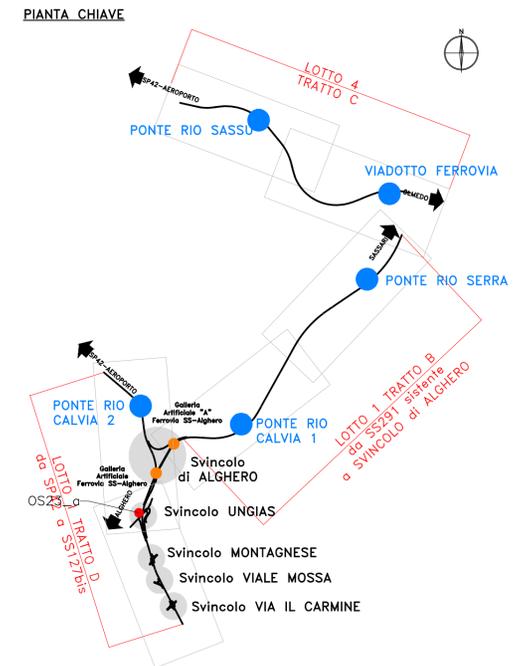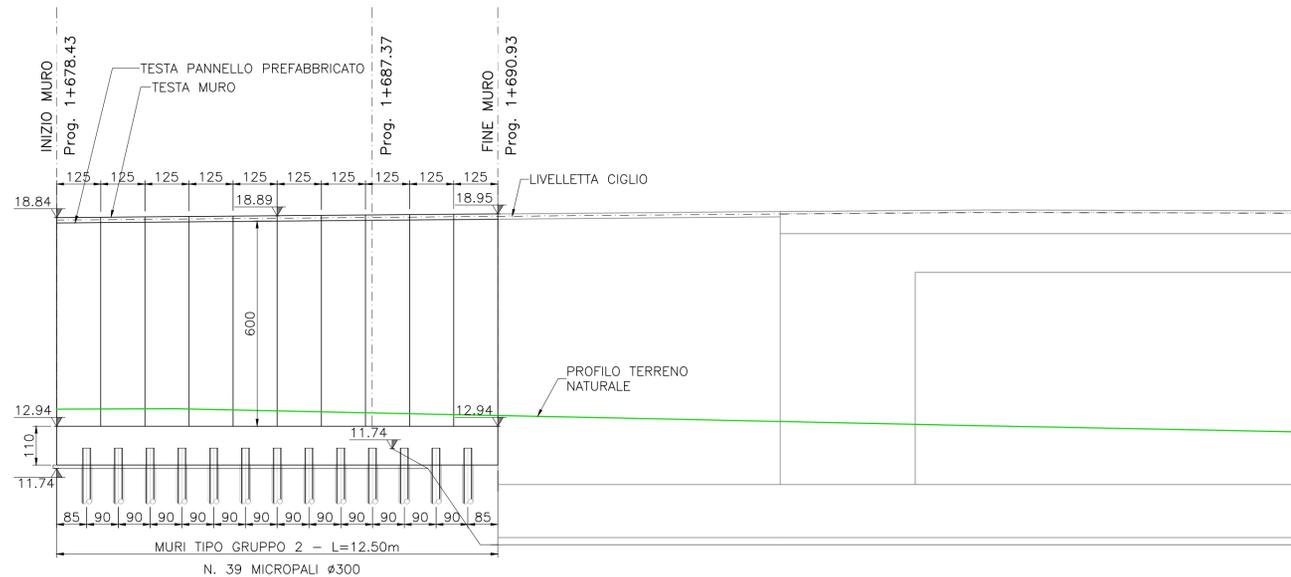

Sanas
GRUPPO FS ITALIANE

Direzione Progettazione e Realizzazione Lavori

S.S.291 "Della Nurra"
Lavori di costruzione del Lotto 1 da Alghero ad Olmedo, in località bivio cantoniera di Rudas (completamento collegamento Alghero-Sassari) e del Lotto 4 tra bivio Olmedo e l'aeroporto di Alghero-Fertilia (bretella per l'aeroporto)

PROGETTO ESECUTIVO COD. **CA29**

PROGETTAZIONE: **ATI: VIA - SERING - VDP - BRENG**

<p>PROGETTISTA E RESPONSABILE DELL'INTEGRAZIONE DELLE PRESTAZIONI SPECIALISTICHE: Dott. Ing. Giovanni Piazza (Ord. Ing. Prov. Roma A27296)</p> <p>RESPONSABILE D'AREA Responsabile Tracciato stradale: Dott. Ing. Massimo Capasso (Ord. Ing. Prov. Roma 26231) Responsabile Strutture: Dott. Ing. Giovanni Piazza (Ord. Ing. Prov. Roma 27296) Responsabile Idraulica, Geotecnica e Impianti: Dott. Ing. Sergio Di Maio (Ord. Ing. Prov. Palermo 2872) Responsabile Ambientale: Dott. Ing. Francesco Ventura (Ord. Ing. Prov. Roma 14660)</p> <p>GEOLOGO: Dott. Geol. Enrico Curcurato (Ord. Geo. Regione Sicilia 946)</p> <p>COORDINATORE SICUREZZA IN FASE DI PROGETTAZIONE: Dott. Ing. Sergio Di Maio (Ord. Ing. Prov. Palermo 2872)</p> <p>COORDINATORE ATTIVITA' DI PROGETTAZIONE: Dott. Ing. Mariantonietta Merendino (Ord. Ing. Prov. Roma A28481)</p> <p>VISTO: IL RESPONSABILE DEL PROCEDIMENTO: Dott. Ing. Salvatore Campione</p>	<p>MANDATARIA: VIA INGEGNERIA</p> <p>MANDANTE: SERING INGEGNERIA</p> <p>MANDATARIA: vdp</p> <p>MANDANTE: BRENG BRIDGE ENGINEERING</p>
---	---

OPERE DI SOSTEGNO
ASSE TIPO D
OS23_a Svincolo Ungias 1
Pianta e Prospetto

CODICE PROGETTO	NOME FILE	REVISIONE	SCALA:
PROGETTO	T02_OS10_STR_PFO1_A		
DPCA0029 E 21	CODICE ELAB. T02 OS10 STR PFO1	A	1:100

D					
C					
B					
A	EMISSIONE	Giugno 2021	E. RICCI	G. CAPOGNA	G. PIAZZA
REV.	DESCRIZIONE	DATA	REDATTO	VERIFICATO	APPROVATO