



**PLANIMETRIA DI INQUADRAMENTO**

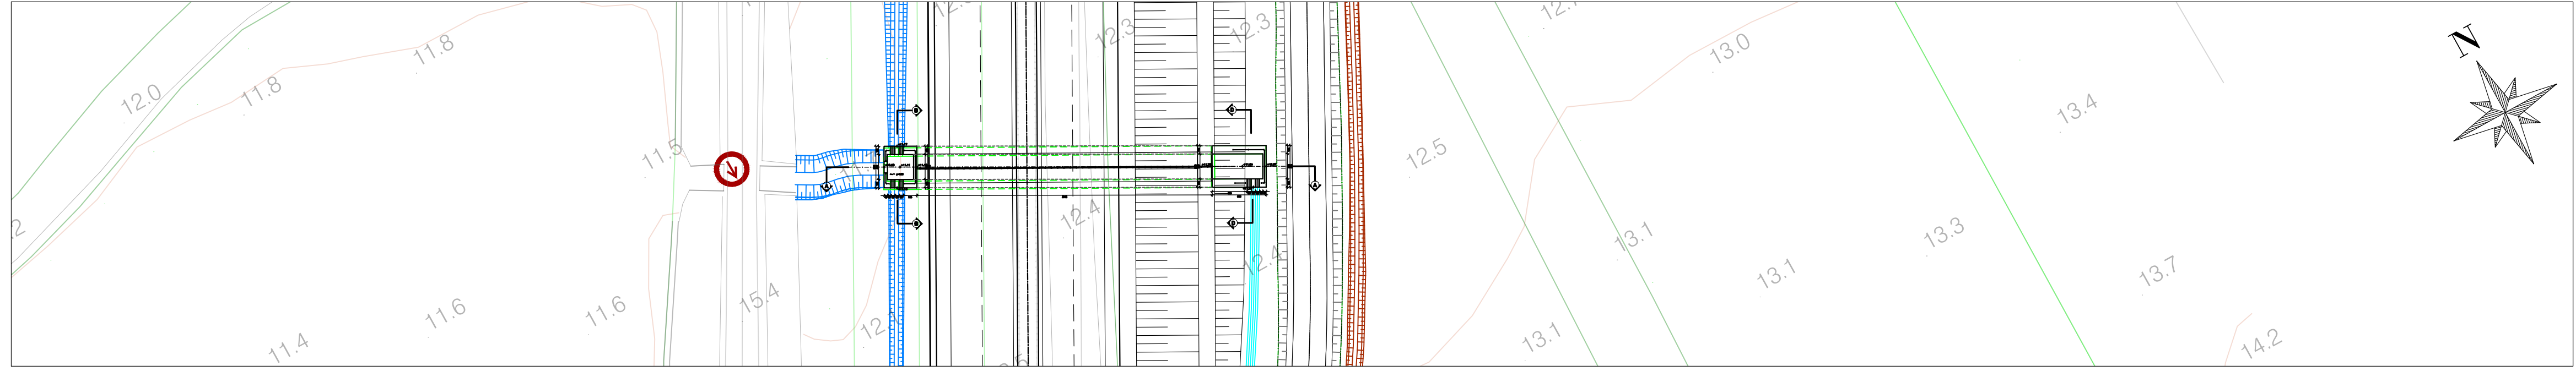


Scala 1:500

**STRALCIO PLANIMETRICO**

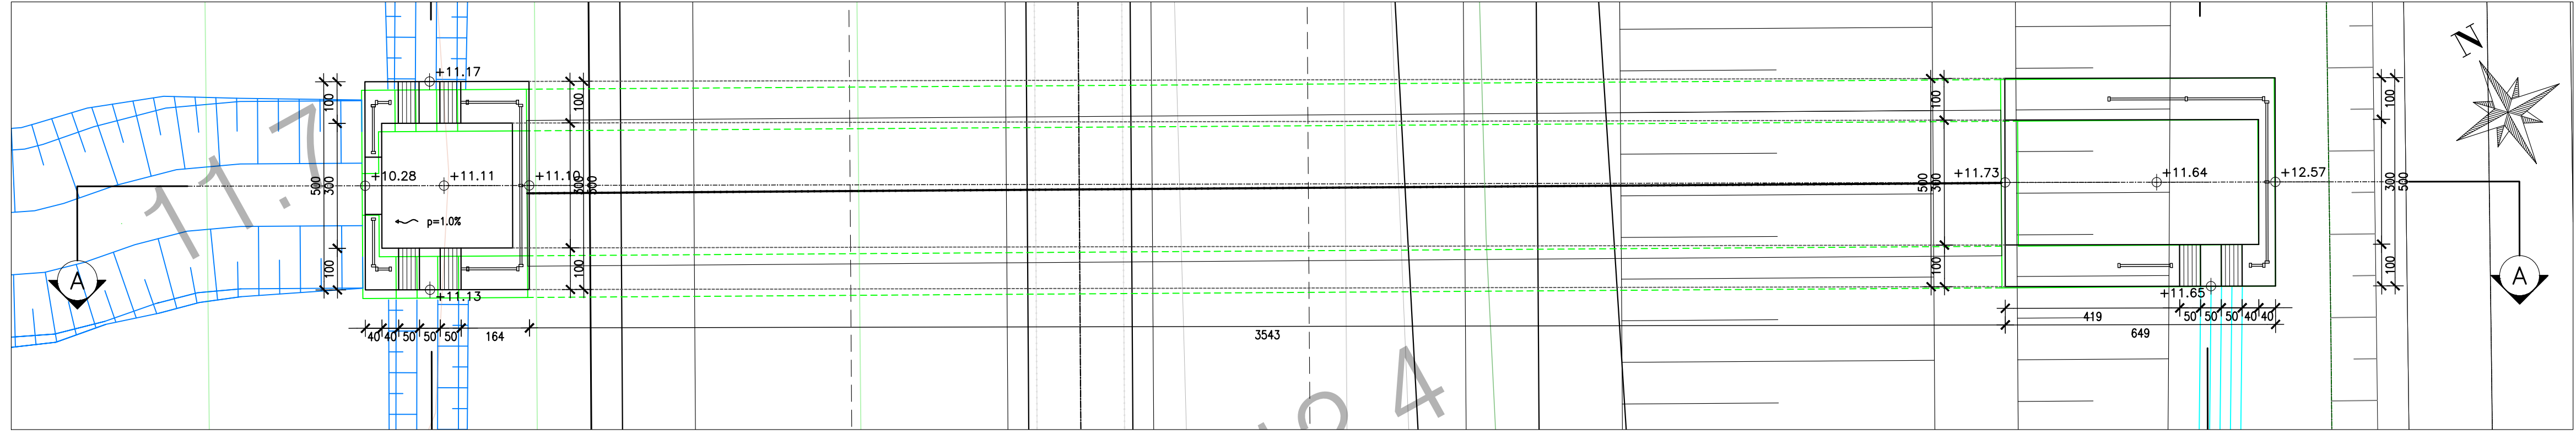


Scala 1:100

**SEZIONE A-A**

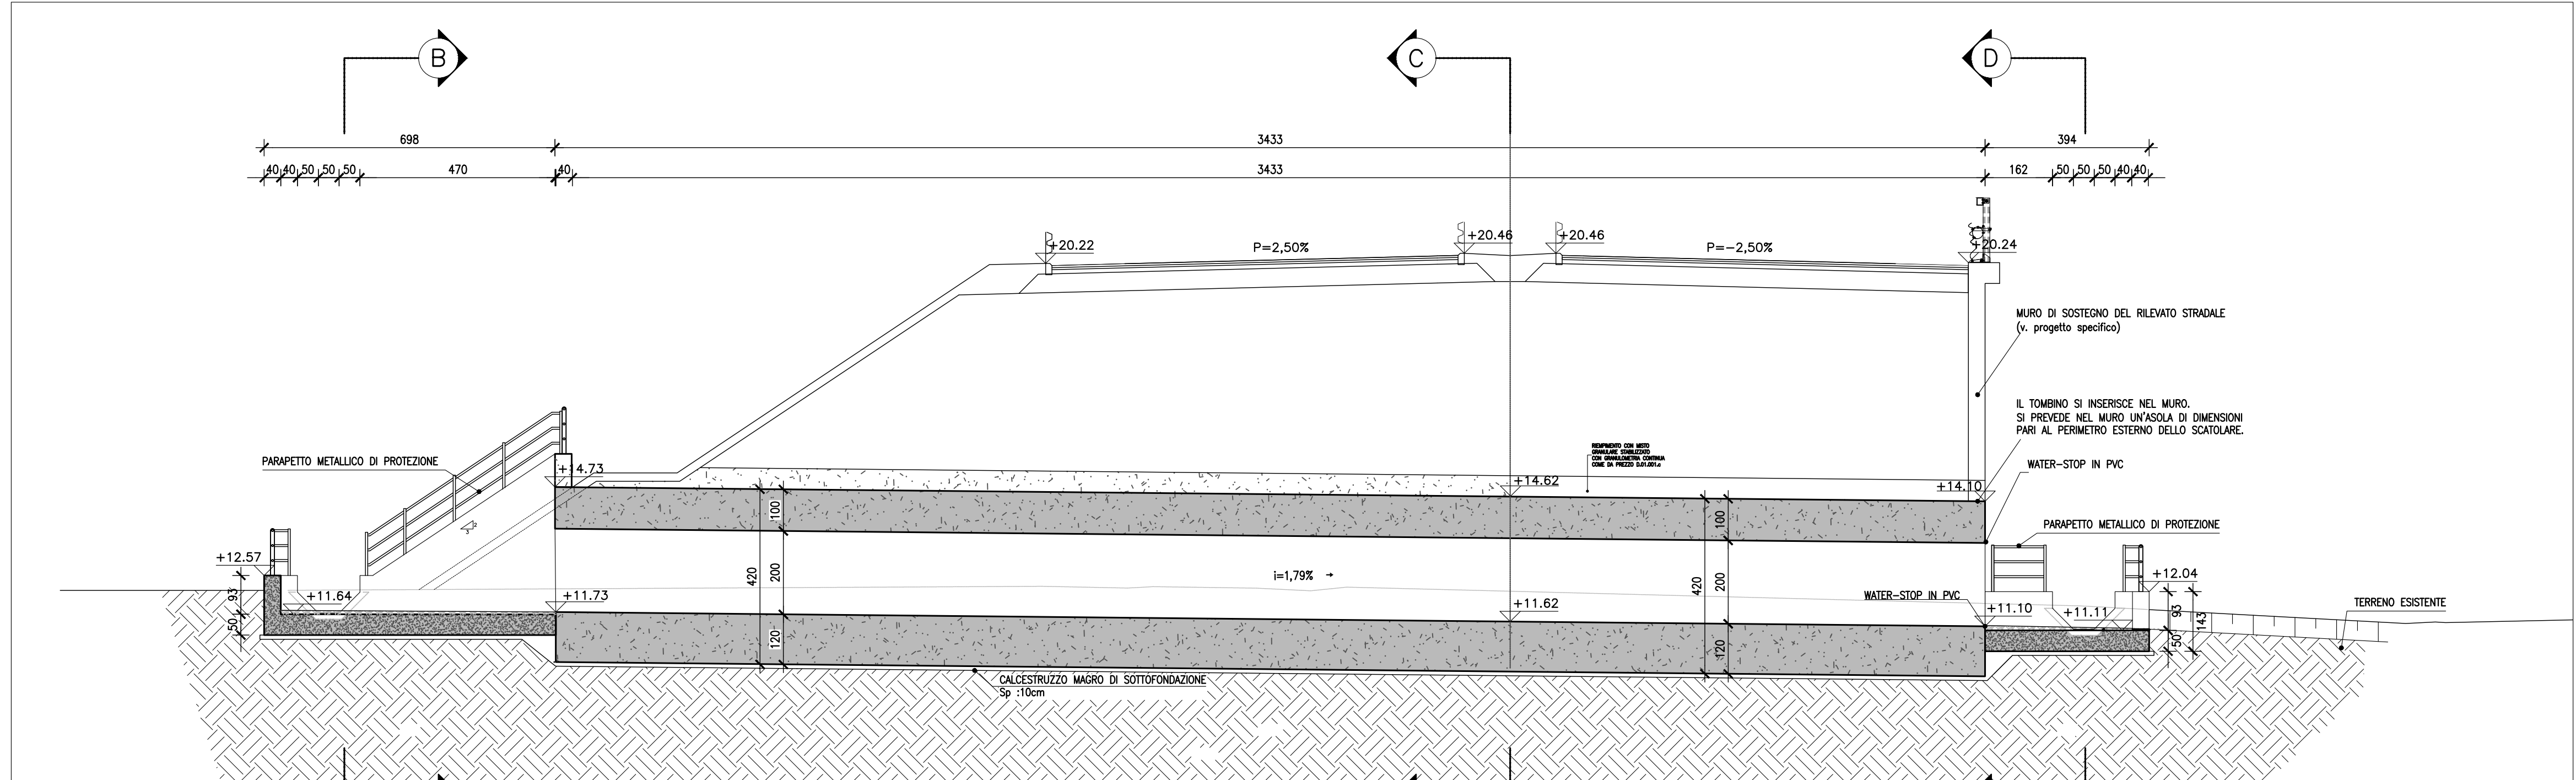


Scala 1:100

**SEZIONE B-B**

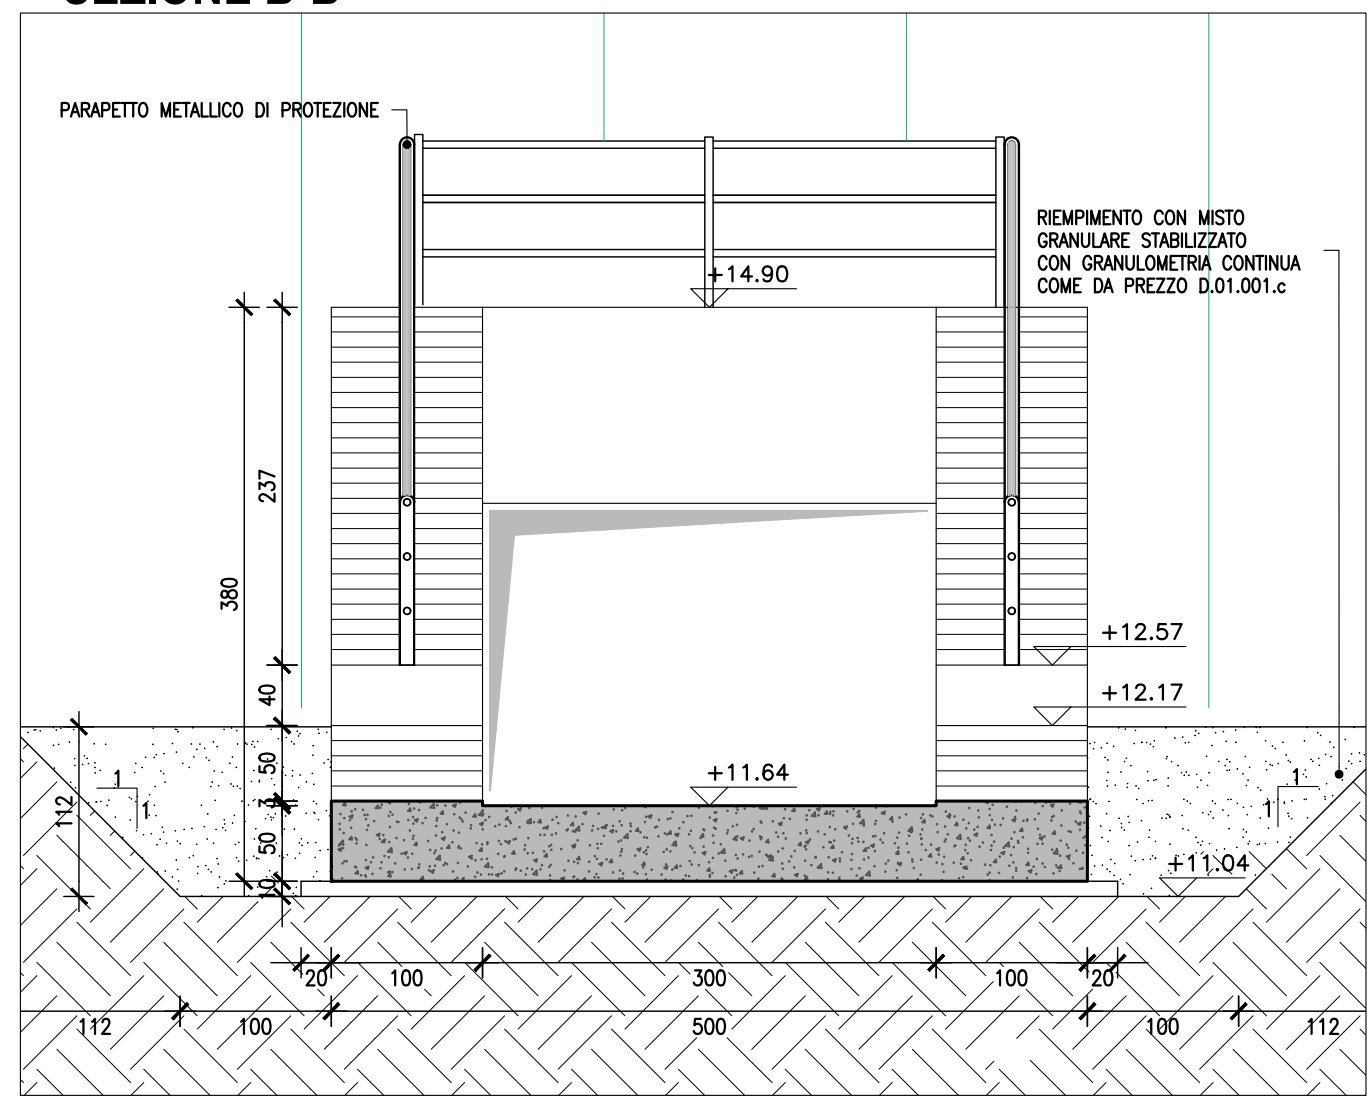


Scala 1:50

**SEZIONE C-C**

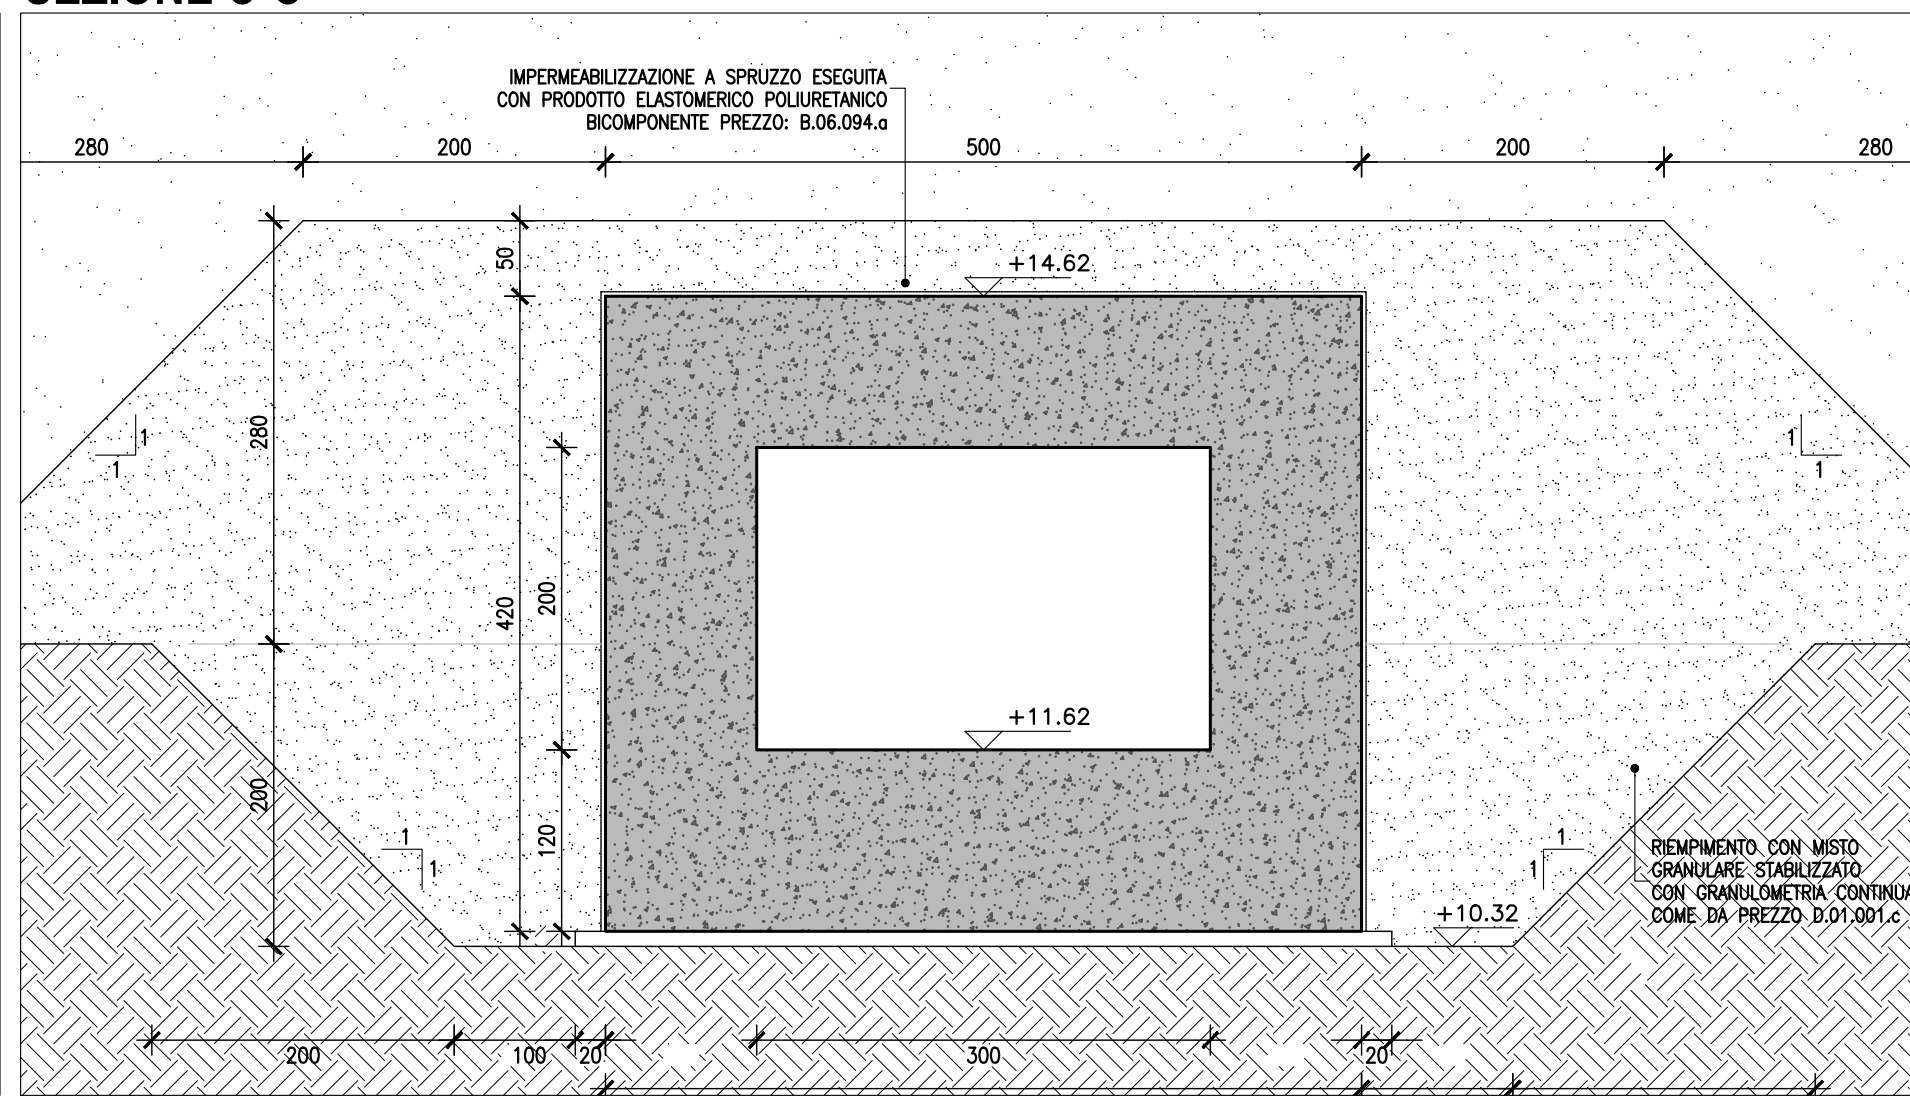


Scala 1:50

**SEZIONE D-D**

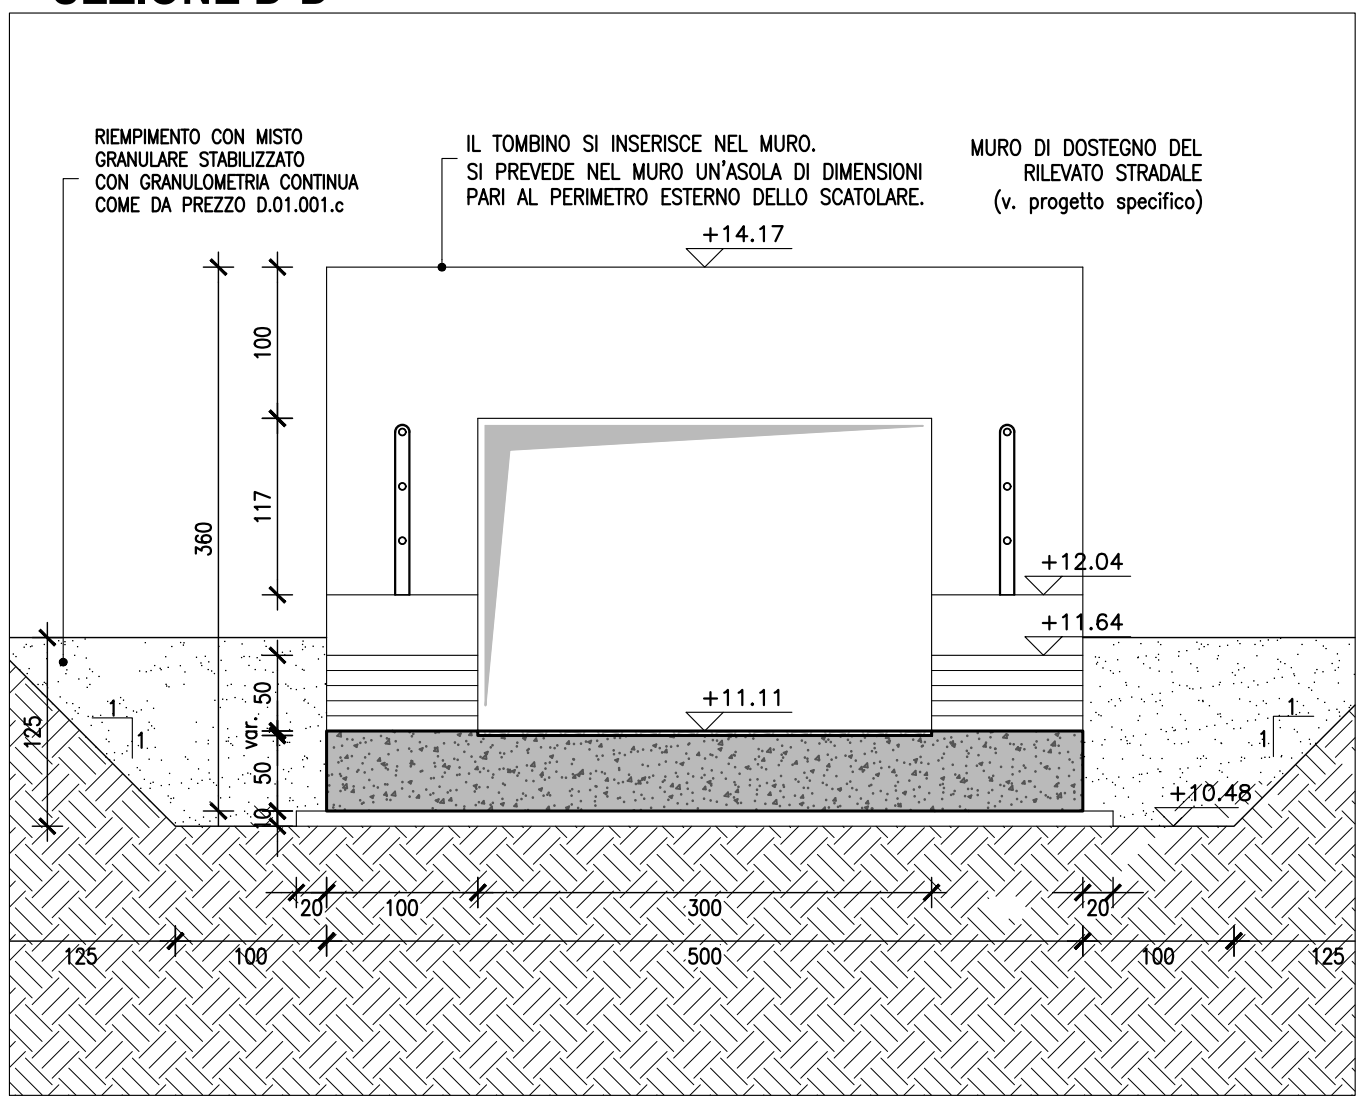

Scala 1:50

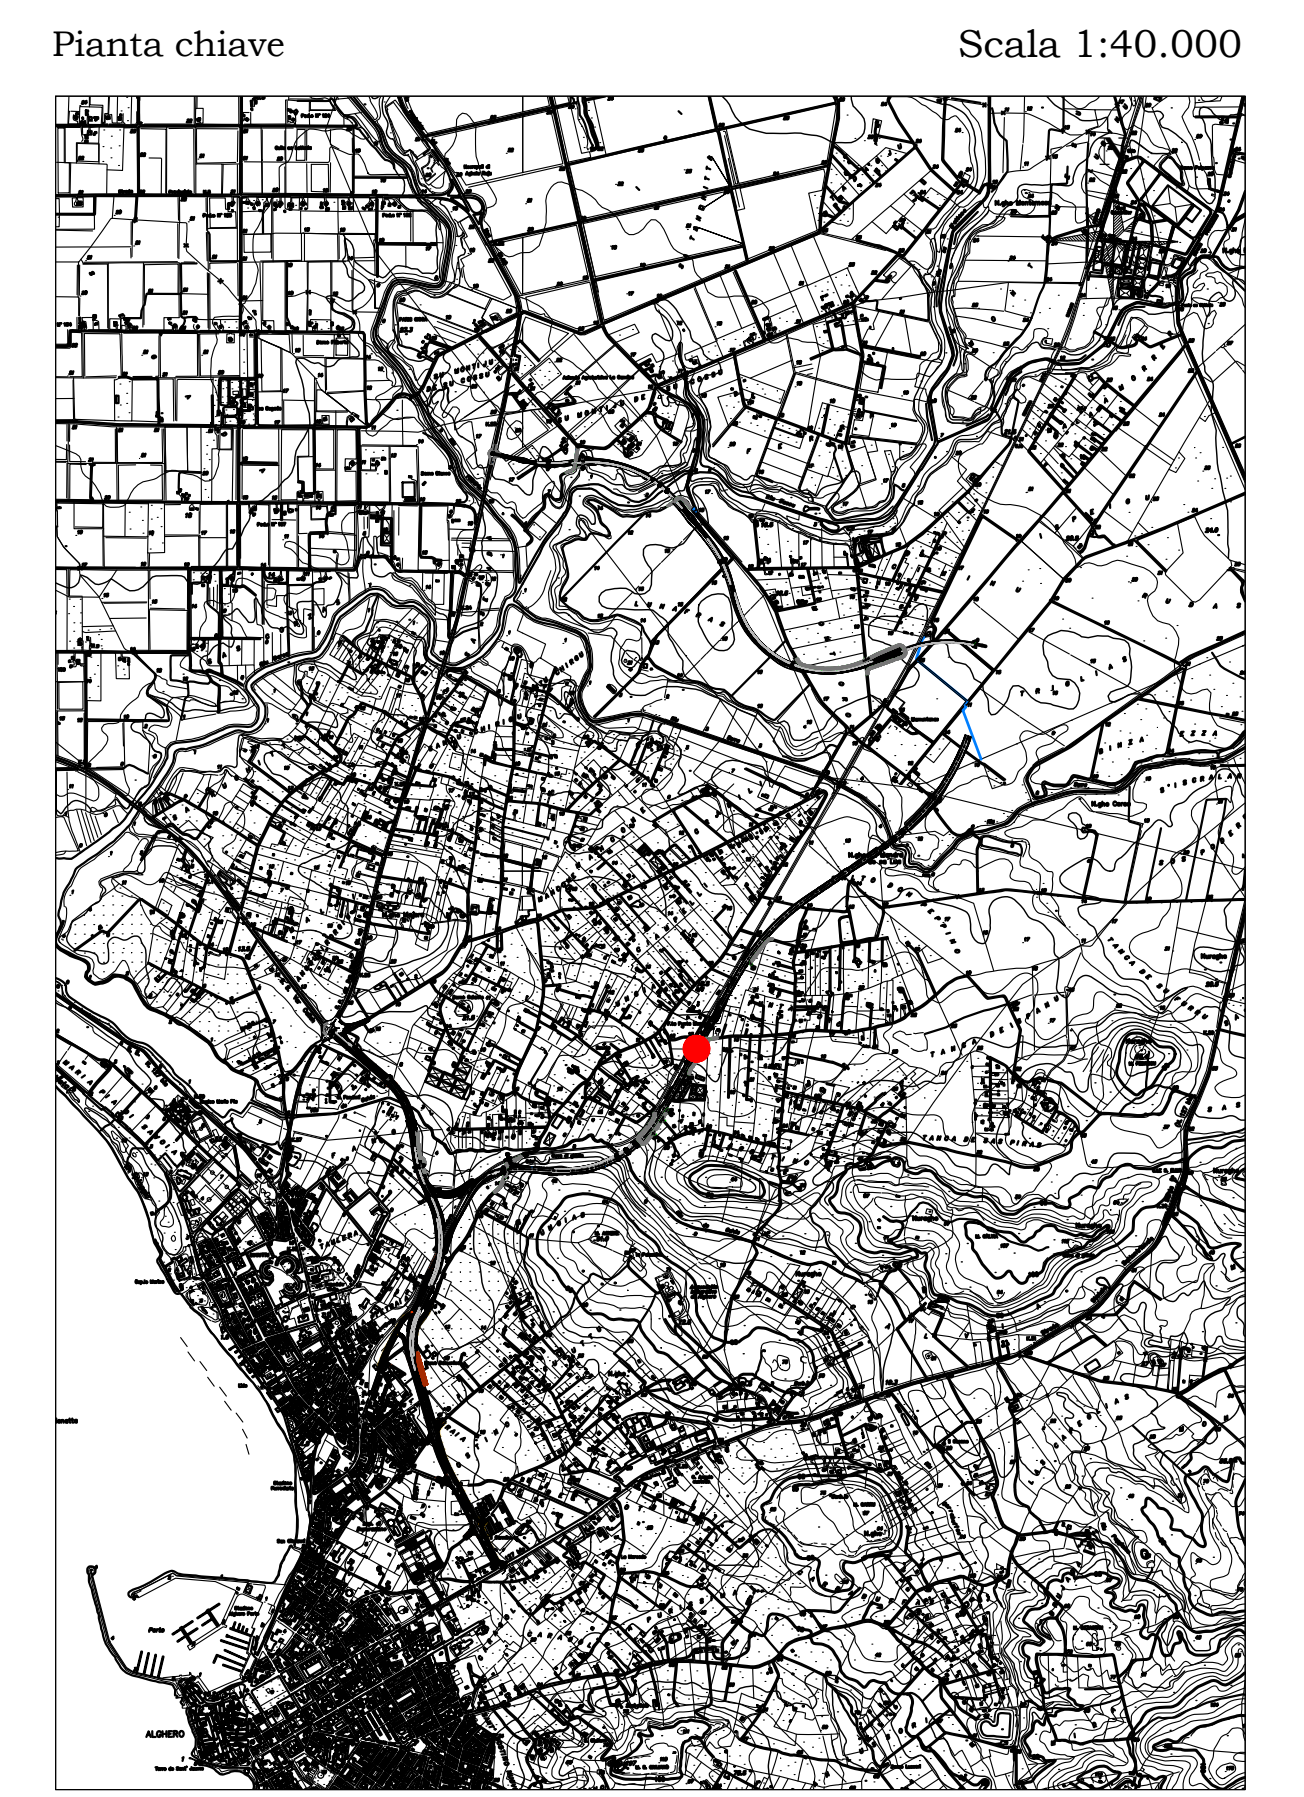

Pianta chiave

Scala 1:40.000

**Sanas**  
GRUPPO FS ITALIANE  
**Direzione Progettazione e Realizzazione Lavori**

**S.S.291 "Della Nurra"**  
Lavori di costruzione del Lotto 1 da Alghero ad Olmedo, in località bivio cantoniera di Rudas (completamento collegamento Alghero-Sassari) e del Lotto 4 tra bivio Olmedo e l'aeroporto di Alghero-Fertilia (bretella per l'aeroporto)

**PROGETTO ESECUTIVO** COD. CA29

PROGETTAZIONE: **ATI: VIA - SERING - VDP - BRENG**

**PROGETTISTA E RESPONSABILE DELL'INTEGRAZIONE DELLE PRESTAZIONI SPECIALISTICHE:**  
Dott. Ing. Giovanni Piazza (Ord. Ing. Prov. Roma A27296)

**RESPONSABILE D'AREA**  
Responsabile Tracciato stradale: Dott. Ing. Massimo Capasso (Ord. Ing. Prov. Roma 26531)  
Responsabile Strutture: Dott. Ing. Giovanni Piazza (Ord. Ing. Prov. Roma 27296)  
Responsabile e Impianti: Dott. Ing. Sergio Di Maio (Ord. Ing. Prov. Palermo 2872)  
Responsabile Ambientale: Dott. Ing. Francesco Ventura (Ord. Ing. Prov. Roma 14660)

**MANDATARIA:** **VIA INGEGNERIA**

**MANDANTE:** **SERING INGEGNERIA**

**GEOLOGO:**  
Dott. Geol. Enrico Curcuruto (Ord. Geo. Regione Sicilia 966)

**COORDINATORE SICUREZZA IN FASE DI PROGETTAZIONE:**  
Dott. Ing. Sergio Di Maio (Ord. Ing. Prov. Palermo 2872)

**COORDINATORE ATTIVITA' DI PROGETTAZIONE:**  
Dott. Ing. Mariantonietta Merendino (Ord. Ing. Prov. Roma A28481)

**MANDANTE:** **vdp**

**MANDANTE:** **BRENG BRIDGE ENGINEERING**

**VISTO: IL RESPONSABILE DEL PROCEDIMENTO:**  
Dott. Ing. Salvatore Compiani

**ATTRAVERSAMENTI IDRAULICI**  
Planimetria generale, piante, sezioni longitudinali e sezioni trasversali  
B - TP - (03)

CODICE PROGETTO	NOME FILE	REVISIONE	SCALA:
PROGETTO	CA29_T01TM03STRPL01_A		
LIV. PROG. ANNO	CODICE ELAB.		
DPCA0029   E   21	T01 TM03 STRPL01		varie
D			
C			
B			
A	EMISSIONE	GIU.2021	A. CECOTTI   M.A. CUCCARO   G.PIAZZA
REV.	DESCRIZIONE	DATA	REDATTO   VERIFICATO   APPROVATO