


Riprese fotografiche dell'area di intervento



Tipologico di impianto

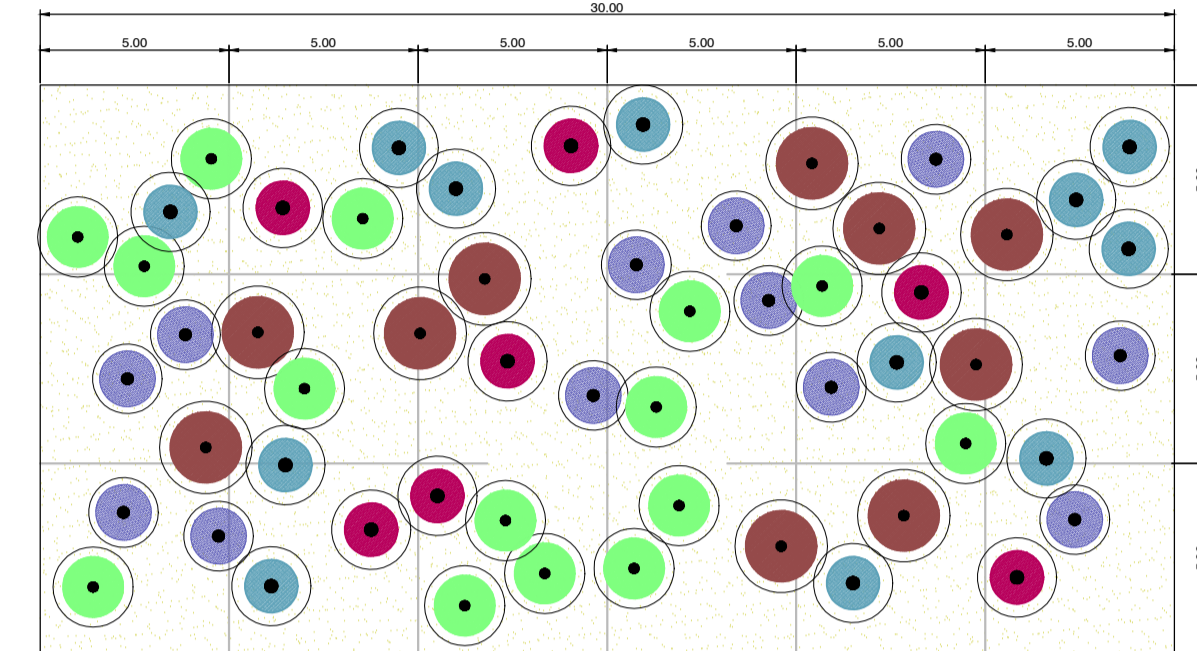


Scala 1:200

FORMAZIONE ARBUSTIVA DI MACCHIA MEDITERRANEA


ESSENZE	N°	SUPERFICIE INTERVENTO
ARBUSTI		mq 450
MYRTUS COMMUNIS	12	
PISTACIA LENTISCUS	7	
ARBUTUS UNEDO	10	
ERICA ARBOREA	15	
PHYLLIREA ANGSTIFOLIA	12	

- Specie arbustive Mirta (*Myrtus communis*)
- Corbezzolo (*Arbutus unedo*)
- Lentisco (*Pistacia lentiscus*)
- Erica arborea (*Erica arborea*)
- Fillirea (*Phyllirea angustifolia*)

Key plan

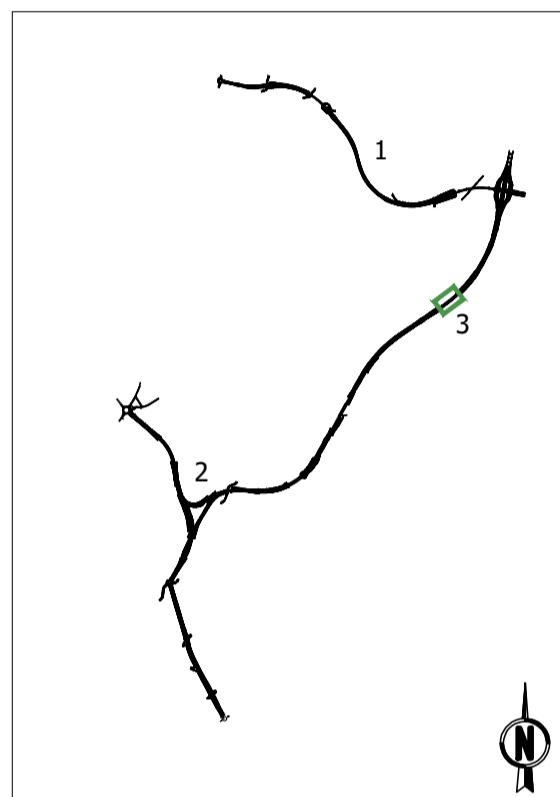

Sezione Km 0+720

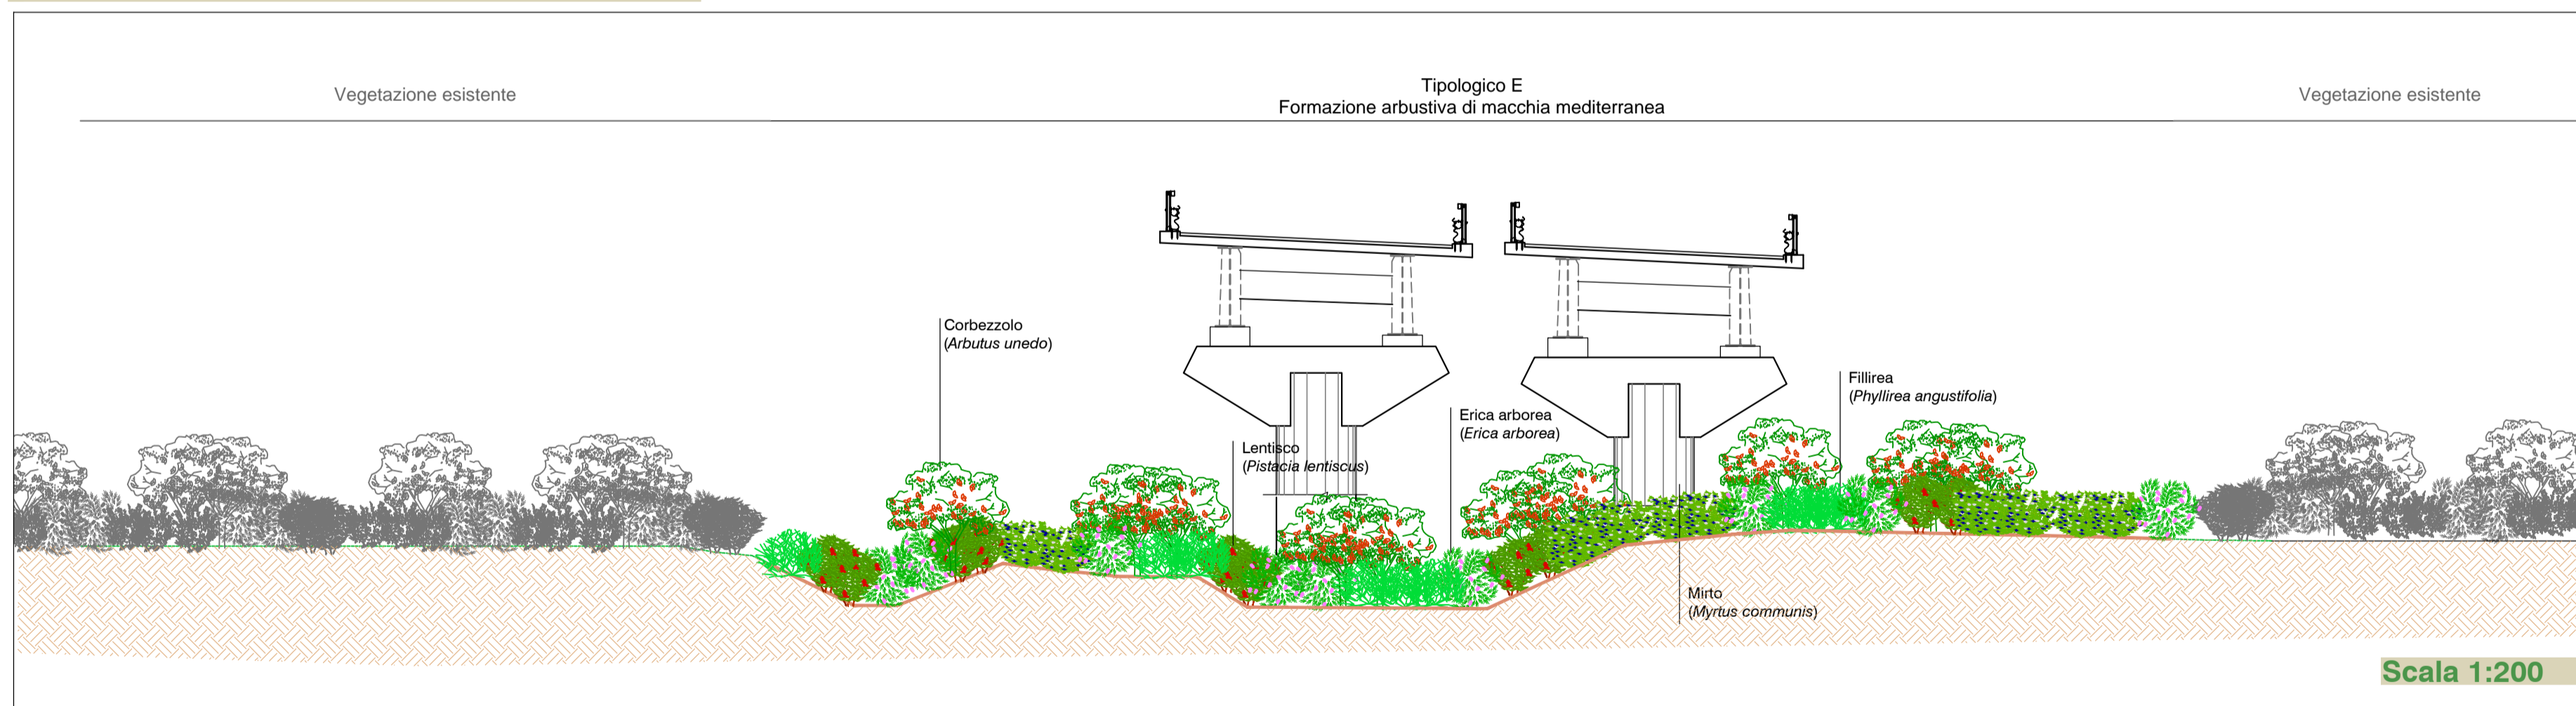

Prospetto longitudinale del Viadotto Serra



Direzione Progettazione e Realizzazione Lavori

S.S.291 "Della Nurra"
Lavori di costruzione del Lotto 1 da Alghero ad Olmedo, in località bivio cantoniera di Rudas (completamento collegamento Alghero-Sassari) e del Lotto 4 tra bivio Olmedo e l'aeroporto di Alghero-Fertilia (bretella per l'aeroporto)

PROGETTO ESECUTIVO

COD. CA29

PROGETTAZIONE: **ATI: VIA - SERING - VDP - BRENG**

PROGETTISTA E RESPONSABILE DELL'INTEGRAZIONE DELLE PRESTAZIONI SPECIALISTICHE:
Dott. Ing. Giovanni Piazza (Ord. Ing. Prov. Roma A27296)

RESPONSABILE D'AREA
Responsabile Tracciato stradale: Dott. Ing. Massimo Capasso (Ord. Ing. Prov. Roma 26531)
Responsabile Strutture: Dott. Ing. Giovanni Piazza (Ord. Ing. Prov. Roma 27296)
Responsabile Idraulica, Geotecnica e Impianti: Dott. Ing. Sergio Di Maio (Ord. Ing. Prov. Palermo 2872)
Responsabile Ambientale: Dott. Ing. Francesco Ventura (Ord. Ing. Prov. Roma 14660)

COORDINATORE SICUREZZA IN FASE DI PROGETTAZIONE:
Dott. Ing. Sergio Di Maio (Ord. Ing. Prov. Palermo 2872)
COORDINATORE ATTIVITA' DI PROGETTAZIONE:
Dott. Ing. Mariantonietta Merendino (Ord. Ing. Prov. Roma A28481)

VISTO: IL RESPONSABILE DEL PROCEDIMENTO:
Dott. Ing. Salvatore Compiano



INTERVENTI DI INSERIMENTO PAESAGGIO E AMBIENTALE Sezioni e dettagli interventi opere a verde



CODICE PROGETTO	NOME FILE	REVISIONE	SCALA:
PROGETTO DPCA0029 E 21	TO0IA02AMBSZ01-3_A	A	VARIE
LIV. PROG. ANNO	CODICE ELAB.		
	T00I1A02AMB SZ02		
D			
C			
B			
A	EMISSIONE	GIU. 2021	B.ZMBD F.VENTURA G.PIAZZA
REV.	DESCRIZIONE	DATA	REDDATO VERIFICATO APPROVATO