


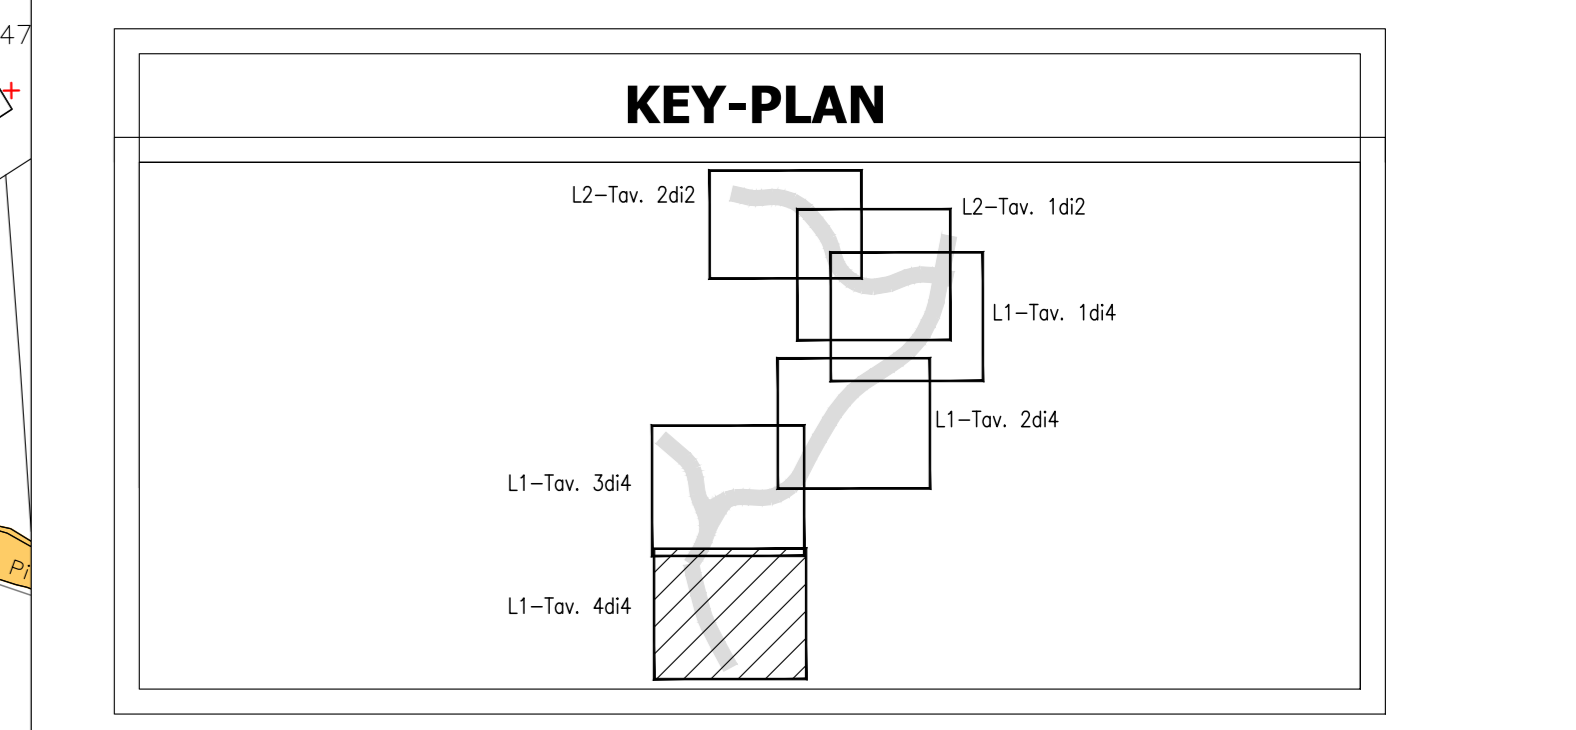

NOTE GENERALI

GR	SIMBOLOGIA	RETINO COLORE	DESCRIZIONE
			AREE DA ESPROPRIARE
			AREE DA OCCUPARE TEMPORANEAMENTE
			AREE DA ASSERVIRE/CONVENZIONARE
			DEMOLIZIONE DI FABBRICATI RIPORTATI NEI FOGLI DI MAPPA
			DEMOLIZIONE FABBRICATI NON RIPORTATI NEI FOGLI DI MAPPA
			DELIMITAZIONE FASCIA DI RISPETTO
			NUMERO PIANO
			ACQUE
			STRADE
			FABBRICATO
			PARTICELLA
			CONFINE COMUNALE



Sanas
GRUPPO FS ITALIANE

Direzione Progettazione e Realizzazione Lavori

S.S.291 "Della Nurra"
Lavori di costruzione del Lotto 1 da Alghero ad Olmedo, in località bivio cantoniera di Rudas (completamento collegamento Alghero-Sassari) e del Lotto 4 tra bivio Olmedo e l'aeroporto di Alghero-Fertilia (bretella per l'aeroporto)

PROGETTO ESECUTIVO COD. CA29

PROGETTISTA E RESPONSABILE DELL'INTEGRAZIONE DELLE PRESTAZIONI SPECIALISTICHE:
Dott. Ing. Giovanni Pizzo (Ord. Ing. Prov. Roma A2/296)

RESPONSABILE D'AREA:
Responsabile Tecnica: Dott. Ing. Massimo Capasso (Ord. Ing. Prov. Roma A2/217)
Responsabile Strada: Dott. Ing. Giovanni Pizzo (Ord. Ing. Prov. Roma A2/296)
Responsabile Infrastr. Elettrica e Impianti: Dott. Ing. Sergio Di Majo (Ord. Ing. Prov. Roma A2/292)
Responsabile Ambientale: Dott. Ing. Francesco Ventura (Ord. Ing. Prov. Roma A2/66)

COORDINATORE SICUREZZA IN FASE DI PROGETTAZIONE:
Dott. Ing. Sergio Di Majo (Ord. Ing. Prov. Roma A2/292)

COORDINATORE ATTIVITA' DI PROGETTAZIONE:
Dott. Ing. Mariateresa Mercurio (Ord. Ing. Prov. Roma A2/847)

VISTO: IL RESPONSABILE DEL PROCEDIMENTO:
Dott. Ing. Salvatore Carrarone.

VIÀ INGEGNERIA
SERING INGEGNERIA
vdp **B.B.E.N.G.** PROJECT ENGINEERING

ESPROPRI
Planimetria catastale delle aree interessate
Lotto 1 - Tavola 4 di 4

PROGETTO	UN. PROG. ANNO	NOME FILE	REVISIONE	SCALA:	
DP/CA0029	E 21	CA29_T01ES00ESP/PC04	A	1:2000	
D					
C					
B					
A	EMISSIONE	GIU.2021	A. GIGLIOTTI	M.A. GUGIARDI	G. PIAZZA
REV.	DESCRIZIONE	DATA	REDATTO	VERIFICATO	APPROVATO