
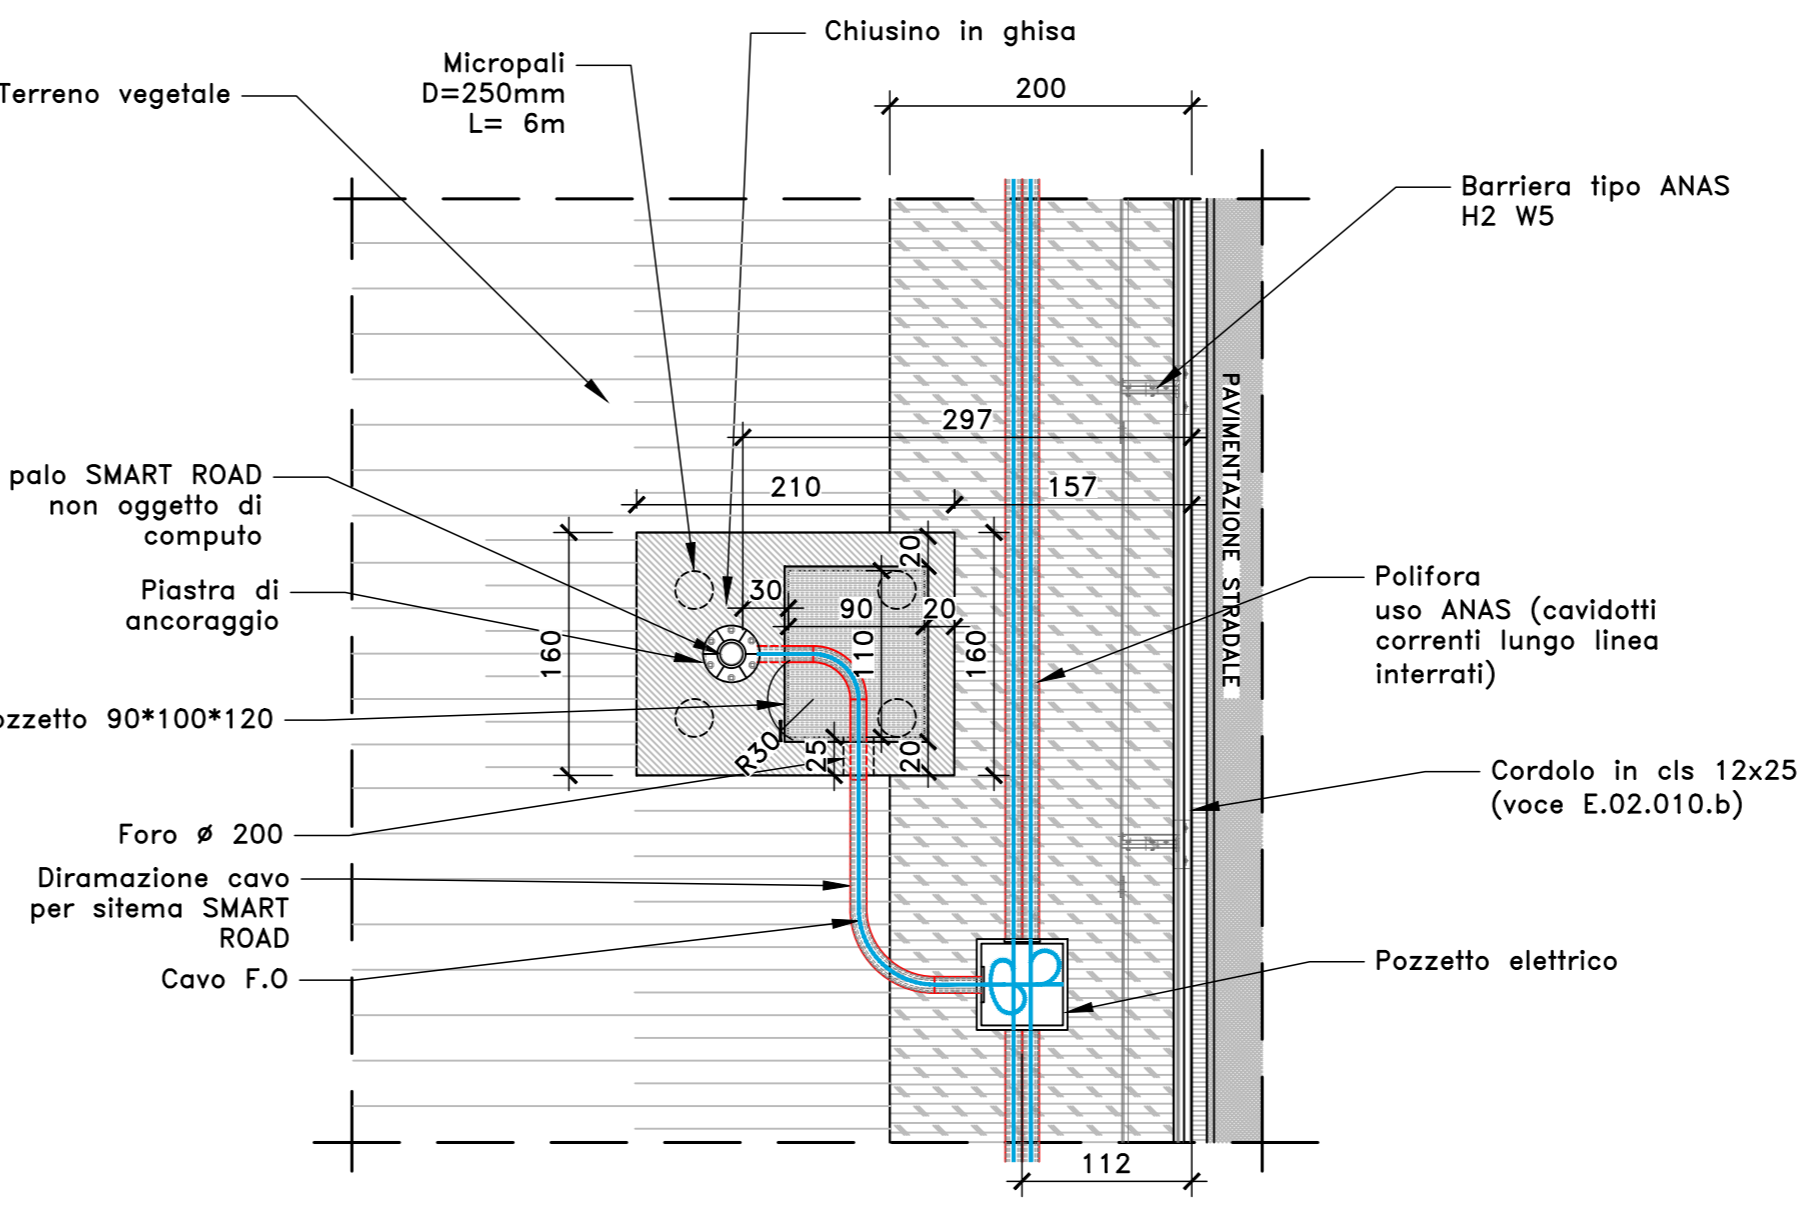
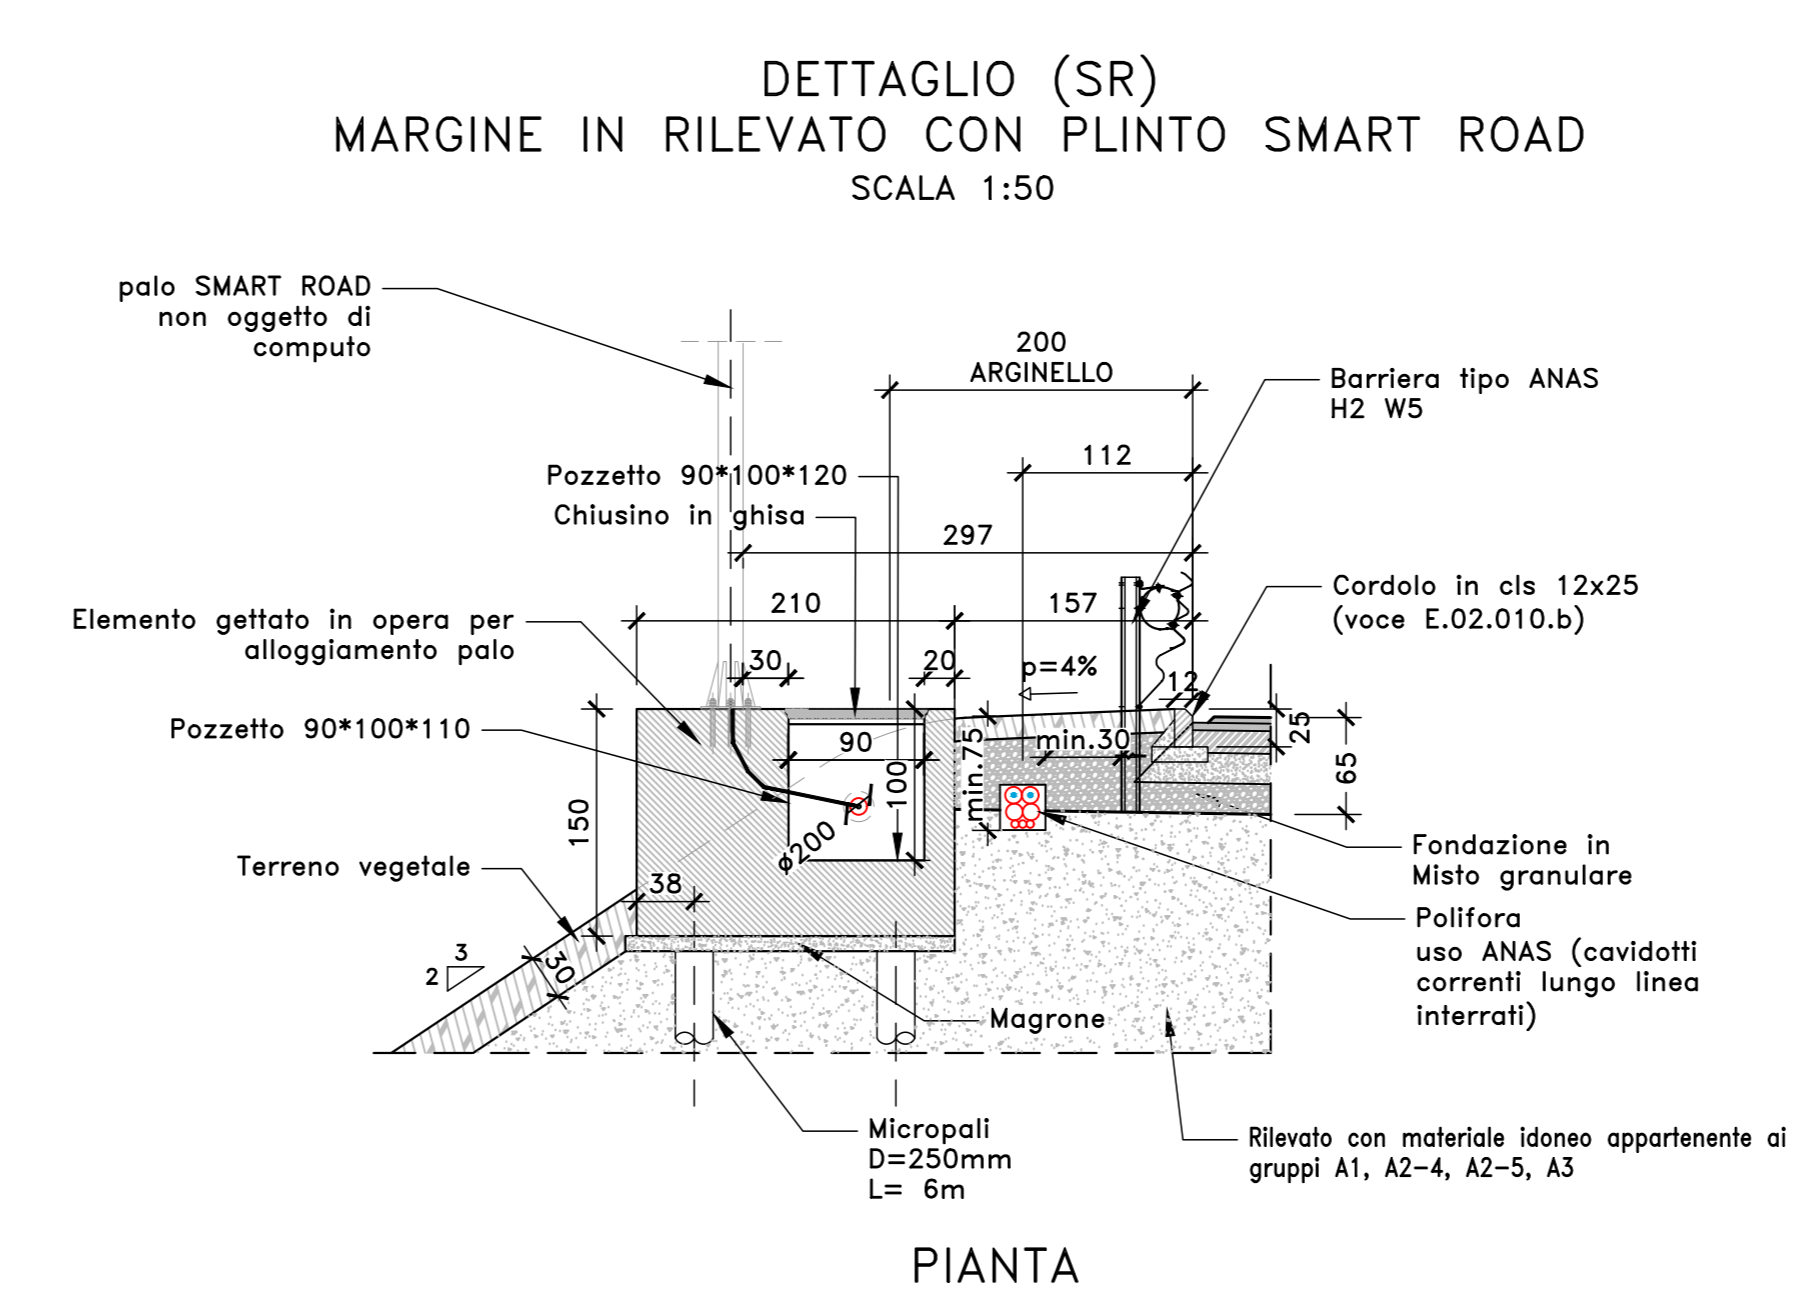
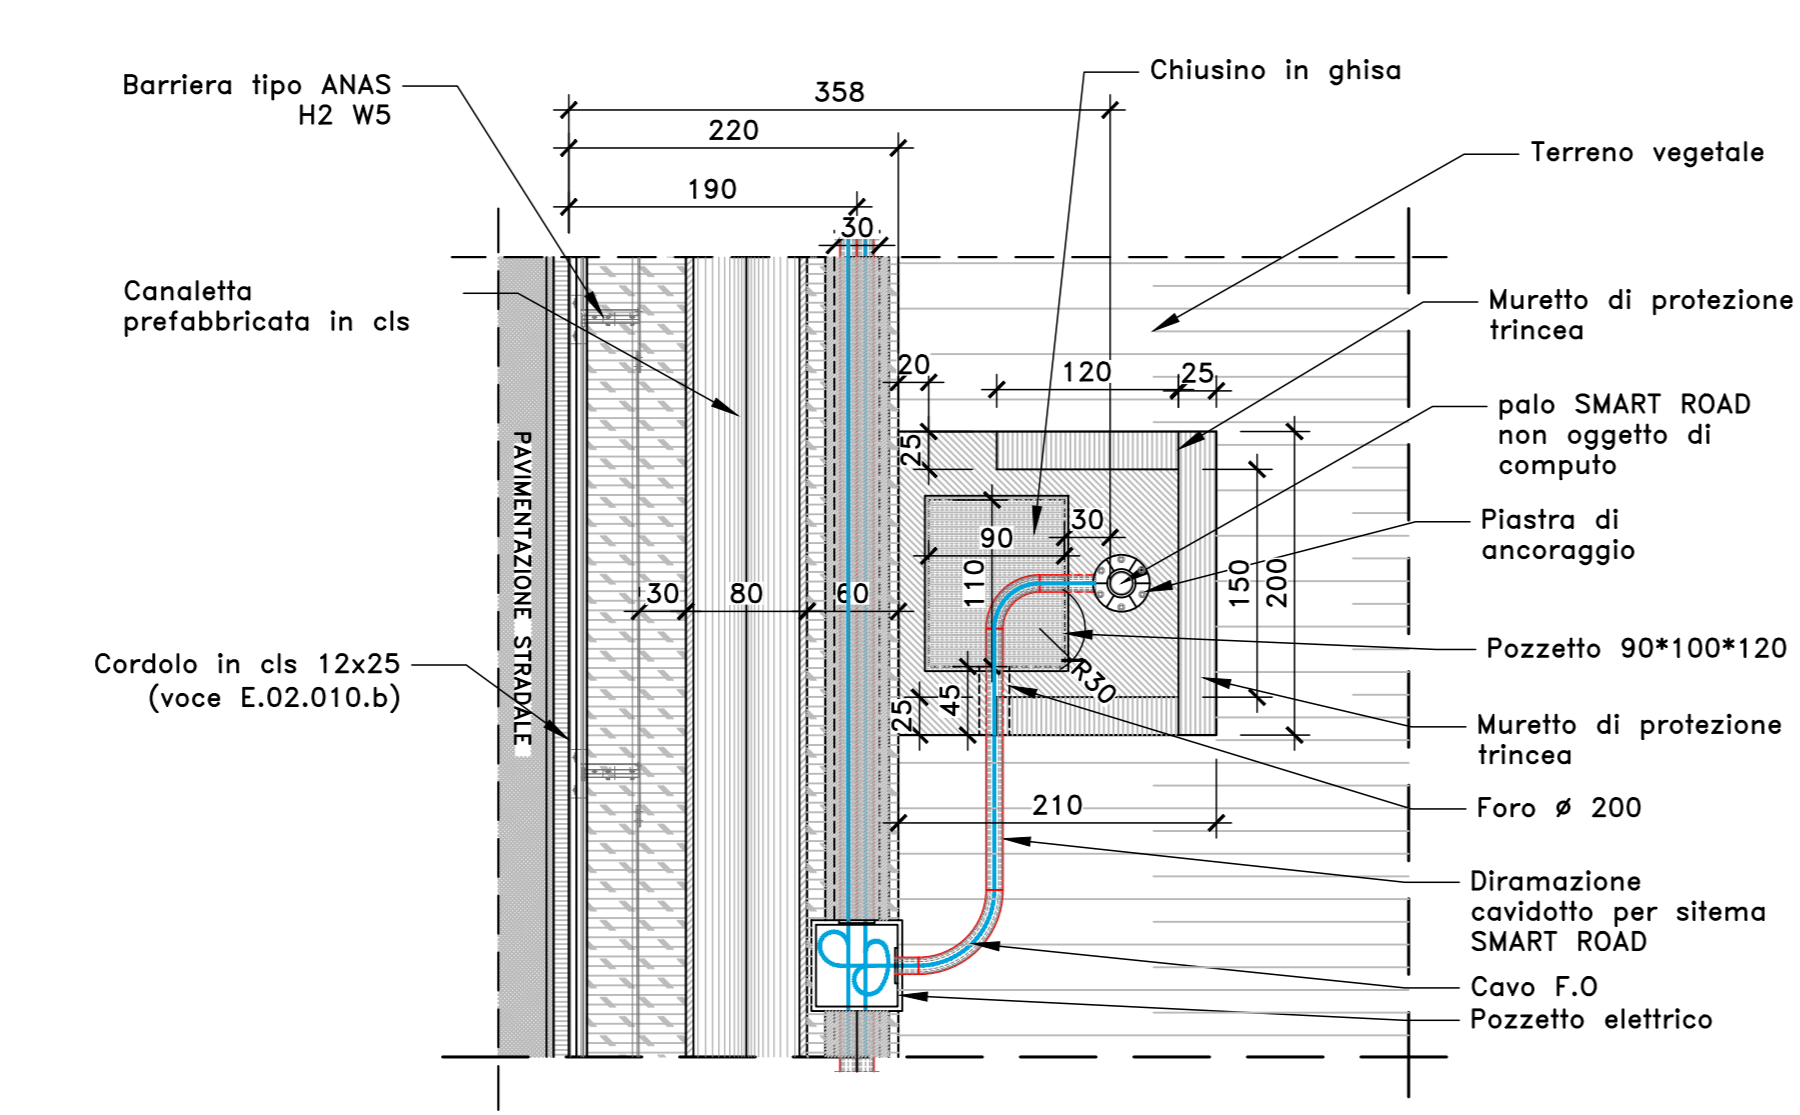
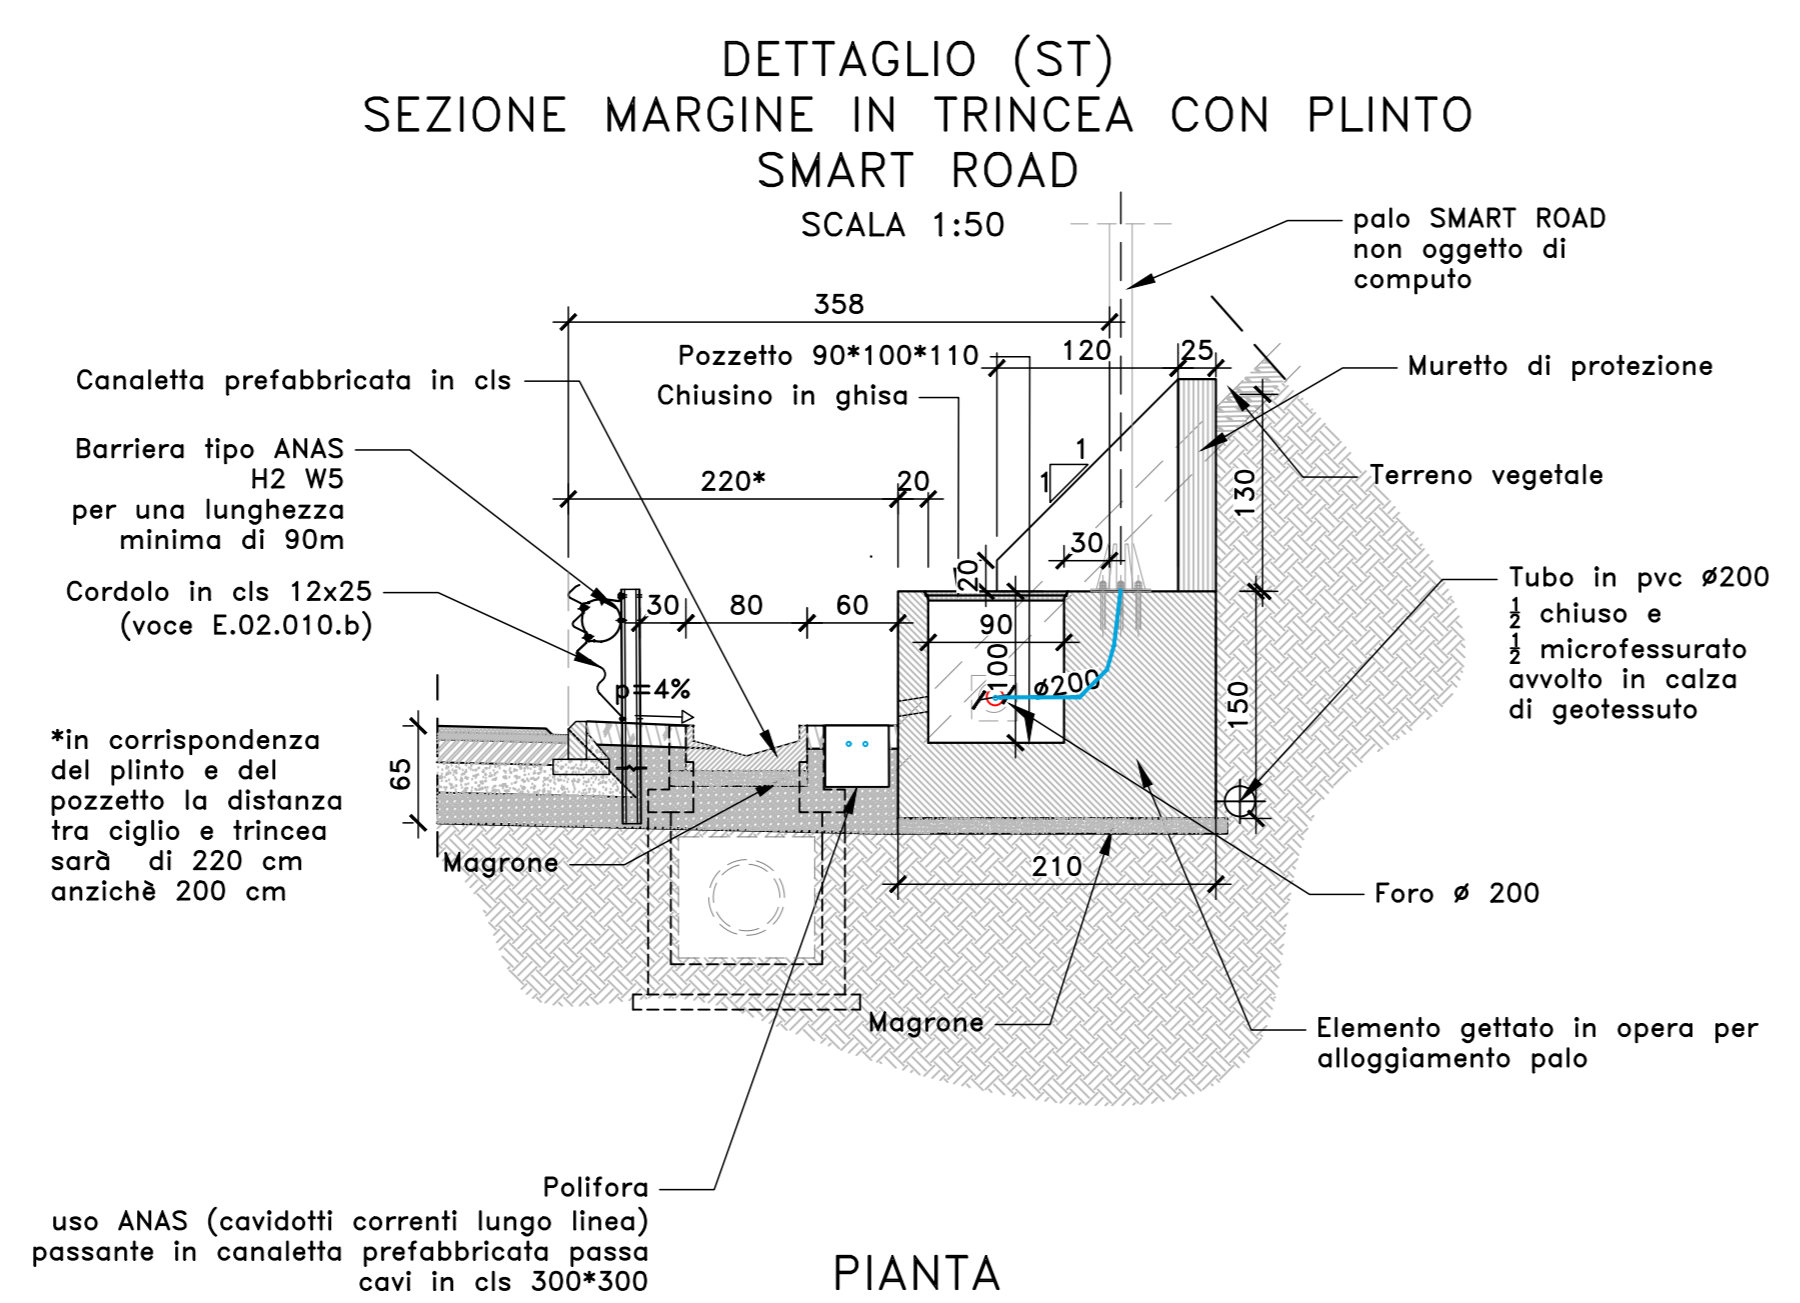


PREDISPOSIZIONE SMART ROAD

PUNTO DI INSTALLAZIONE SMART ROAD SU VIADOTTI (SOLO PREDISPOSIZIONE)  
 Predisposizione Smart Road:  
 Posa di tubazione interrata composta da:  
 - n. 4 tubi Ø 110mm per Energia;  
 - n. 1 tubo Ø 50mm per Segnali;  
 Tutti su viadotti: posa di due canali portacavi in acciaio zincato 300x100mm  
 - posa di pozzi completati ogni 150 m;  
 - in trincea o rilevato: posa di giunti disposti a girone con una interdistanza di 300m (postali scostati);  
 - su viadotti: indicazione della posizione del futuro assegno (escluso).

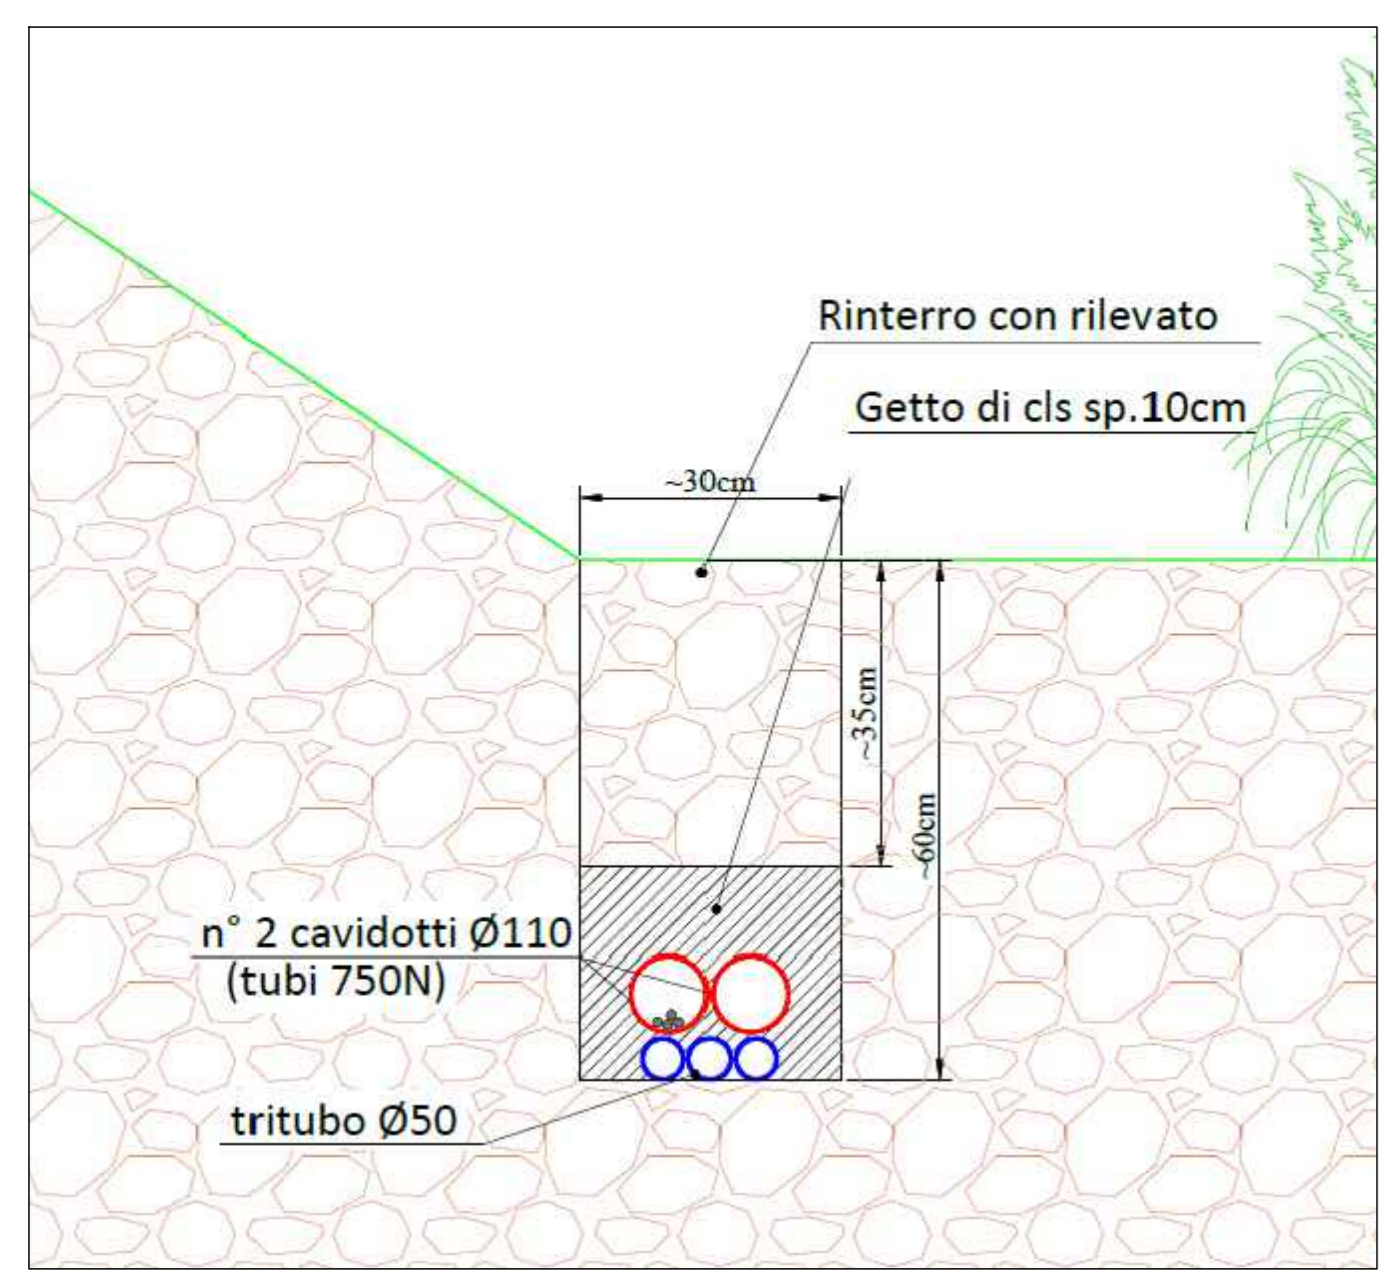

**sanas**  
 GRUPPO FS ITALIANE  
 Direzione Progettazione e Realizzazione Lavori

S.S.291 "Della Nurra"  
 Lavori di costruzione del Lotto 1 da Alghero ad Olmedo, in località bivio cantoniera di Rudas (completamento collegamento Alghero-Sassari) e del Lotto 4 tra bivio Olmedo e l'aeroporto di Alghero - Fertilia (bretella per l'aeroporto)

PROGETTO ESECUTIVO COD. CA29

PROGETTAZIONE: **ATA VIA - SERING - VDP - BRENG**

PROGETTISTA E RESPONSABILE DELL'INTEGRAZIONE DELLE PRESTAZIONI SPECIALISTICHE:  
 Dott. Ing. Giovanni Piazza (Ord. Ing. Prov. Roma A27296)

RESPONSABILE D'AREA:  
 Responsabile Stradale Stradale: Dott. Ing. Massimo Caporaso (Ord. Ing. Prov. Roma A26317)  
 Responsabile Stradale: Dott. Ing. Giovanni Piazza (Ord. Ing. Prov. Roma A27296)  
 Responsabile Stradale, Interurbano e Impianti: Dott. Ing. Sergio Di Masi (Ord. Ing. Prov. Roma A27296)  
 Responsabile Ambiente: Dott. Ing. Francesco Venturo (Ord. Ing. Prov. Roma A26481)

GEOLOGO:  
 Dott. Geol. Enrico Curatolo (Ord. Geol. Regione Sicil. 866)

COORDINATORE SICUREZZA IN FASE DI PROGETTAZIONE:  
 Dott. Ing. Sergio Di Masi (Ord. Ing. Prov. Roma A27296)

COORDINATORE ATTIVITÀ DI PROGETTAZIONE:  
 Dott. Ing. Mariakristina Merandino (Ord. Ing. Prov. Roma A26481)

VISTO: IL RESPONSABILE DEL PROCEDIMENTO:  
 Dott. Ing. Salvatore Compagna

IMPIANTI TECNOLOGICI  
 PLANIMETRIA POSIZIONAMENTO SMART ROAD  
 TAV. 6

CODICE PROGETTO	NOME FILE	REVISIONE	SCALA:
PROGETTO: DPCA0029	CA29_TO0101MPPLO1-06_A	A	1:50
ELAB.:	TTC011M011MPPLO106		
D			
C			
B			
A	EMMISSIONE	03/2021	F. LA RIPA
REV.	DESCRIZIONE	DATA	REDAITTO VERIFICATO APPROVATO