



DATI TECNICI FUNZIONALI	PISTA DI LAVORO	
	TIPO PISTA	
	PIAZZOLE	
	ALLARGAMENTI	A1-2
	STRADE DI ACCESSO PROVVISORIE	S1
	IMPIANTI	POI n.2 km

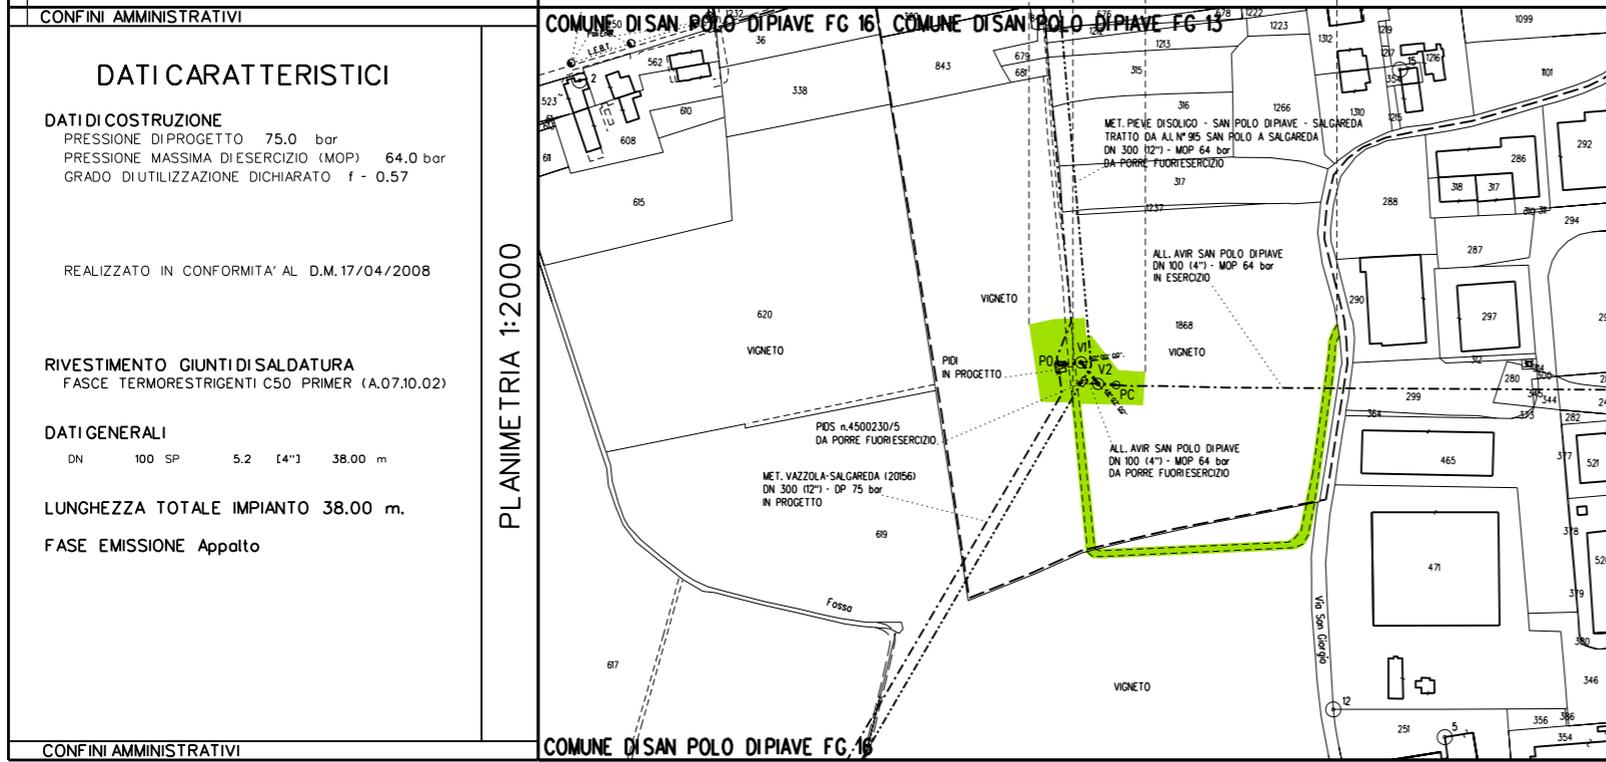

LEGENDA

PISTA DI LAVORO RISTRETTA
 PISTA DI LAVORO NORMALE
 Allargamenti pista di lavoro
 Strade di accesso provvisorie

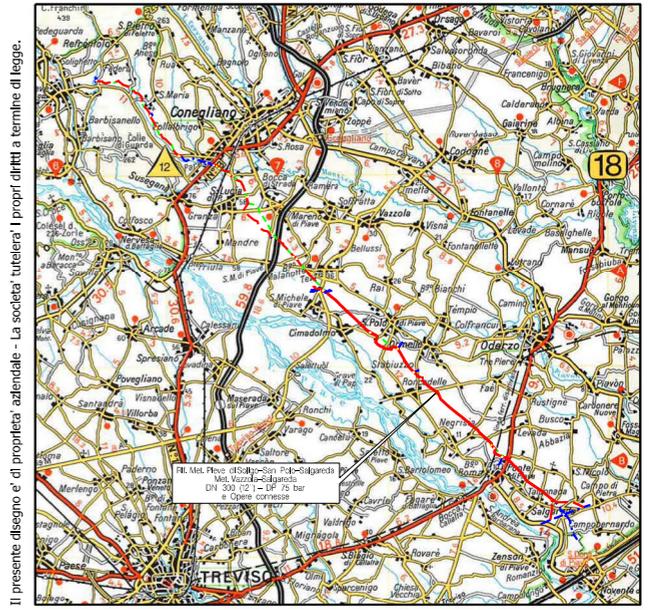

COROGRAFIA SCALA 1:200.000

Nel Comune di SAN POLO DIPIAVE



0	30/11/2018	EMISSIONE PER APPALTO	RIGHT A.	BATTISTI	LUMINARI
Rev.	Data	Descrizione	Disegn.	Contr.	Approv.
Proprietario			Disegnista		
Impianto: RICOLL.TO ALLACCIAMENTO AVIR SAN POLO DIPIAVE DN 100 (4") - DP 75 bar			P-AOL-9110675 Rev.ione 0 Comm. NR/16091/R-L04 Cod.tec. 9110675		
PLANIMETRIA CATASTALE CON AREE DI OCCUPAZIONE TEMPORANEA					Scala 1:2000