
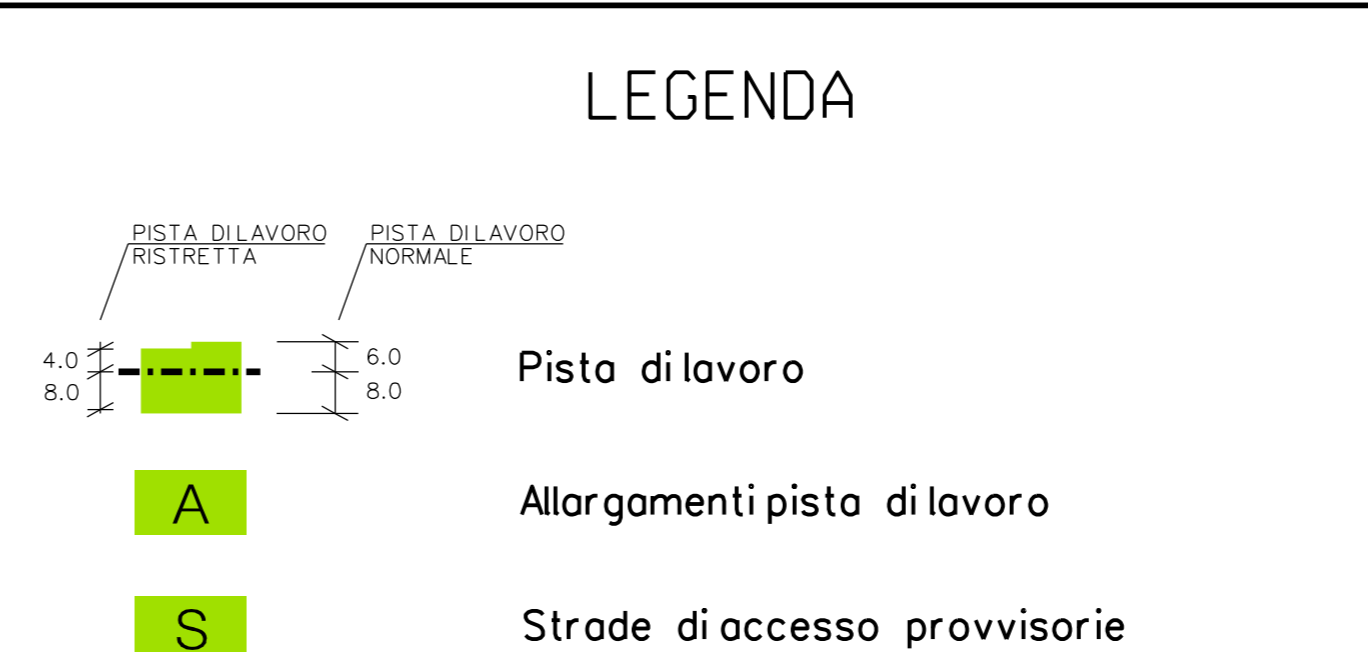


DATI TECNICI FUNZIONALI	PISTA DI LAVORO
	TIPO PISTA
	PIAZZOLE
	ALLARGAMENTI
	STRADE DI ACCESSO PROVVISORIE
	IMPIANTI

CONFINI AMMINISTRATIVI	
<b>DATI CARATTERISTICI</b>	
<b>DATI DI COSTRUZIONE</b>	
PRESSIONE DI PROGETTO	75.0 bar
PRESSIONE MASSIMA DI ESERCIZIO (MOP)	64.0 bar
GRADO DI UTILIZZAZIONE DICHIARATO	f - 0.57
REALIZZATO IN CONFORMITA' AL D.M. 17/04/2008	
<b>RIVESTIMENTO GIUNTI DI SALDATURA</b>	
FASCE TERMORESTRIGENTI C50 PRIMER (A.07.10.02)	
<b>DATI GENERALI</b>	
DN	100 SP
	5.2 [4"]
	27.00 m
LUNGHEZZA TOTALE IMPIANTO 27.00 m.	
FASE EMISSIONE Appalto	
CONFINI AMMINISTRATIVI	

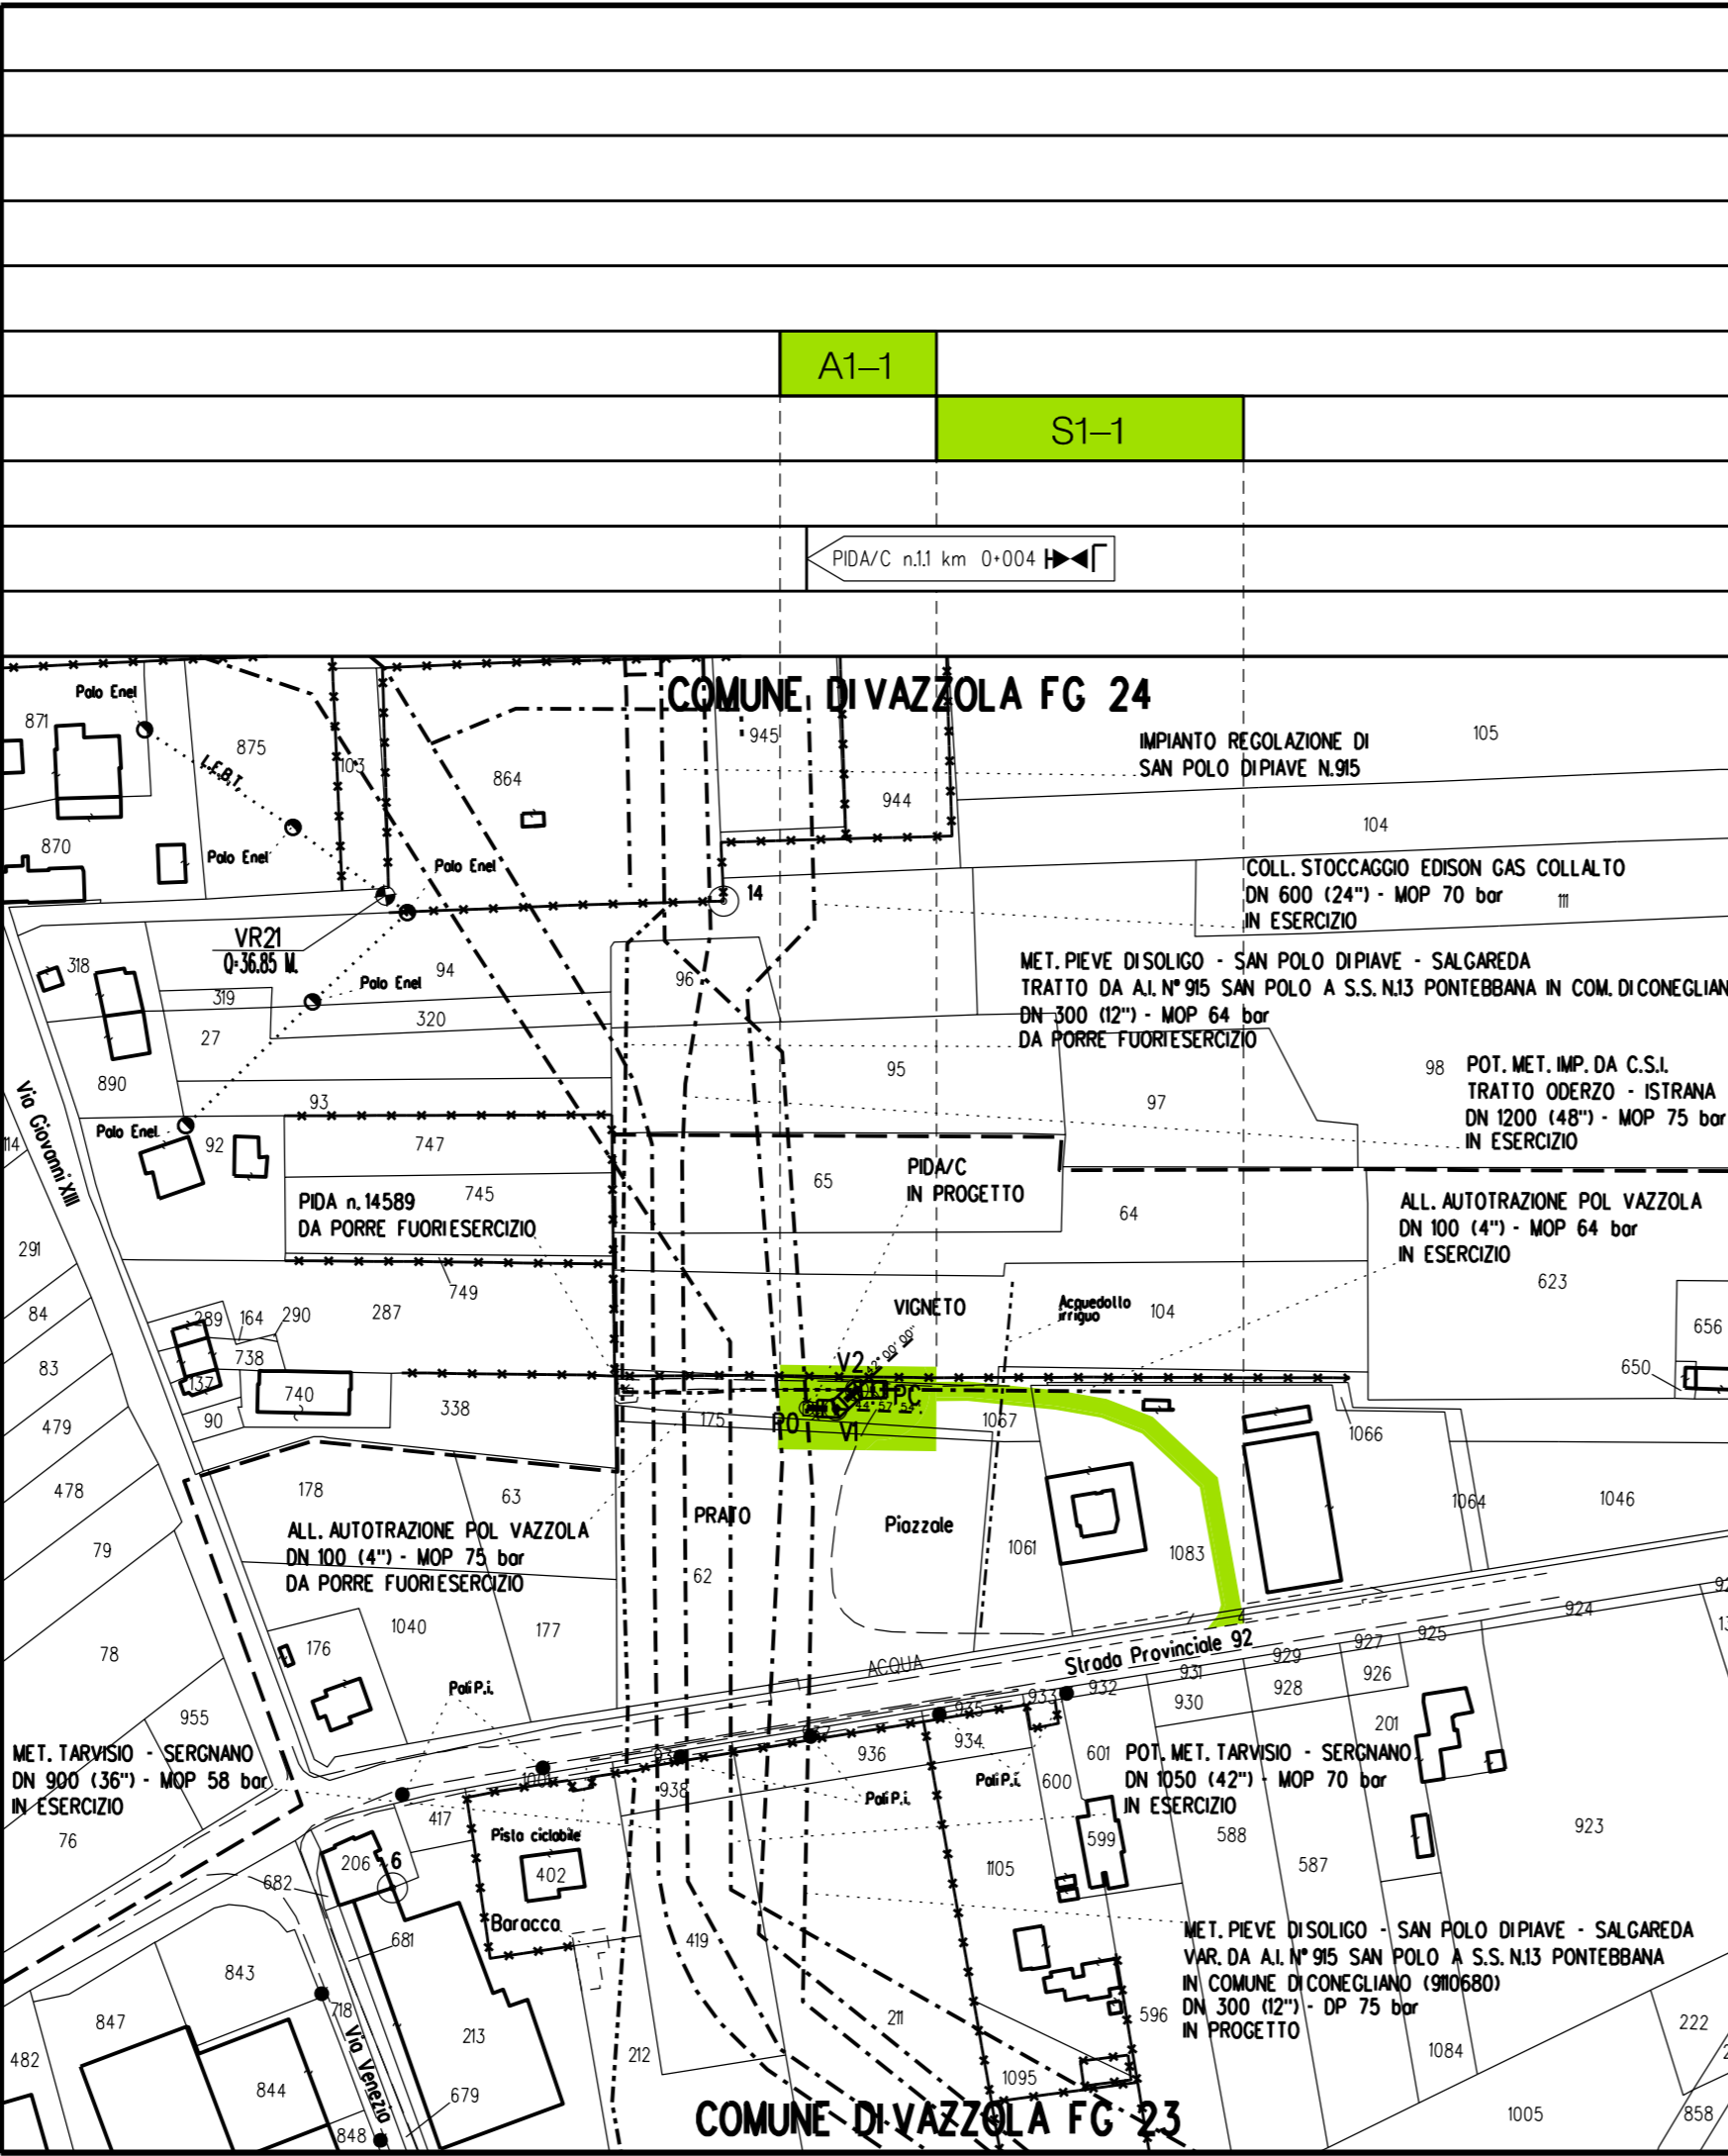

Il presente disegno e' di proprieta' aziendale - La societa' tutelera' i propri diritti a termine di legge.

**COROGRAFIA**    **SCALA 1:200.000**

Nel Comune di VAZZOLA

0	30/11/2018	EMISSIONE PER APPALTO	RIGHI A.	BATTISTI	LUMINARI
Rev.	Data	Descrizione	Disegn.	Contr.	Approv.
Proprietario			Progettista		
<b>Impianto: RICOLL.TO ALLACCIAMENTO AUTOTRAZIONE POL VAZZOLA DN 100 (4") - DP 75 bar</b>			Disegno	P-AOL-9110681	
			Revisione	0	
			Comm.	NR/16091/R-L10	
			Cod.tec.	9110681	
PLANIMETRIA CATASTALE CON AREE DI OCCUPAZIONE TEMPORANEA			Scala	1:2000	