


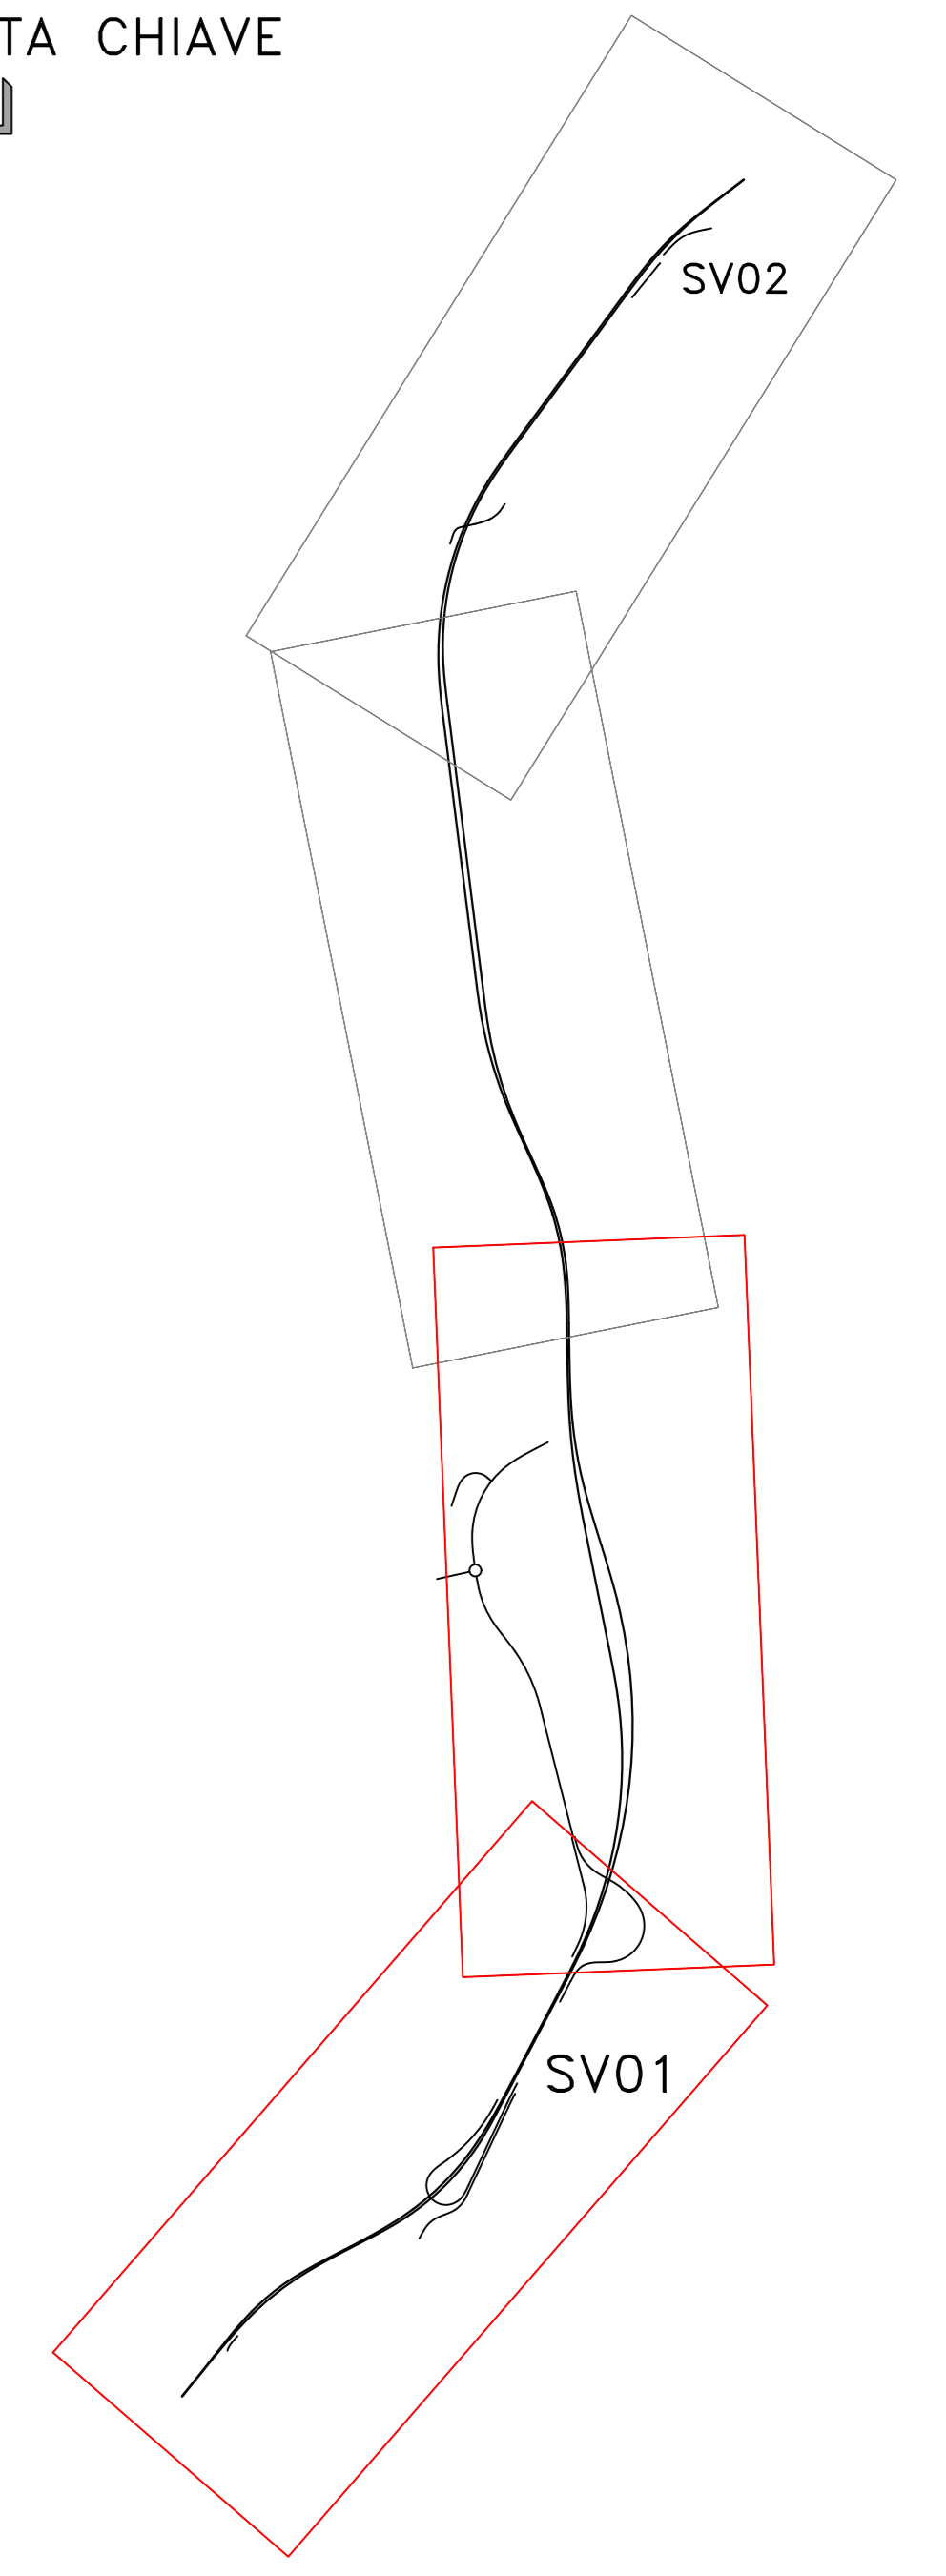

PIANTA CHIAVE
SASSARI



Sanas
GRUPPO FS ITALIANE
Direzione Progettazione e Realizzazione Lavori

S.S.131 "Carlo Felice"
Completamento itinerario Sassari - Olbia.
Potenziamento e messa in sicurezza S.S.131
dal km 192+500 al km 209+500.
2° Lotto dal km 202+000 al km 209+500

PROGETTO DEFINITIVO cod. CA357

PROGETTAZIONE: **ATI VIA - SERING - VDP - BRENIG**

RESPONSABILE DELL'INTEGRAZIONE DELLE PRESTAZIONI SPECIALISTICHE: **GRUPPO DI PROGETTAZIONE**
Dati: Ing. Giovanni Piazza (Ord. Ing. Prov. Roma 437294)

PROGETTISTA:
 Responsabile Tecnico Strada: **Dati: Ing. Massimo Capasso**
(Ord. Ing. Prov. Roma 20517)
 Responsabile Strada: **Dati: Ing. Giovanni Piazza**
(Ord. Ing. Prov. Roma 27292)
 Responsabile Strada, Geometria e Impianti: **Dati: Ing. Sergio Di Majo**
(Ord. Ing. Prov. Roma 2872)
 Responsabile Impianti: **Dati: Ing. Francesco Venturo**
(Ord. Ing. Prov. Roma 14865)

GEOLOGO:
Dati: Dott. Enrico Ciampelli (Ord. Ord. Regione Sicil. 200)

COORDINATORE SICUREZZA IN FASE DI PROGETTAZIONE:
Dati: Ing. Matteo Di Giovanni (Ord. Ing. Prov. Roma 15138)

RESPONSABILE SIA:
Dati: Ing. Francesco Venturo (Ord. Ing. Prov. Roma 14865)

VISTO: IL RESPONSABILE DEL PROCEDIMENTO:
Dati: Ing. Edoardo Quattrone

ELABORATI GENERALI
RILIEVI PIANO ALTIMETRICO
PLANIMETRIA DELLO STATO DI FATTO
TAV 01

CODICE PROGETTO	NOME FILE	REVISIONE	SCALA:
CA357	CA357_T00EGGOCRTPL01-02_A	A	1:2000
PRODOTTO	ELABORATO	DATA	REDAZIONE
D			
C			
B			
A	EMISSIONE	GIU 2021	A. MARINO
REV.	DESCRIZIONE	DATA	REDAZIONE
			VERIFICATO
			APPROVATO