


LEGENDA CARTA GEOTECNICA

TERRENI		ROCCE	
TR MATERIALE DI RIPIERTO di varia natura (asfalto, cemento, etc.), rimaneggiato, avente in genere granulometria da sabbia e ghiaia a limo con sigillo ghiaioso con frequenti ciottoli a spigoli vivi e materiali interi, colore dal marrone-bruno al beige-biancastro. Raramente TERRENO VEGETALE.	Ar ARENARIE superficiali	CB ALLUVIONI A GRANA FINE. Da limi con sabbia a sabbia con limo, talvolta argillosi o ghiaiosi con numerosi elementi lapidei a spigoli arrotondati, con colore dall'avana-beige al bruno-marrone.	CB CALCARE BIOLASTICO debolmente cementato, a grana grossolana, di colore dal giallastro al biancastro al beige, spesso prelevato come sabbie e ghiaie.
ALF ALLUVIONI A GRANA GROSSA. Sabbie e ghiaie spesso limose, poco addensate e con colore dall'avana-beige al nocciaolo.	CL CALCARENITE di colore biancastro a tratti vacuolare, con numerose discontinuità sub-orizzontali e talora variamente inclinate o sub-verticali, presenti numerosi livelli sabbiosi. A tratti debolmente cementata e prelevata come ghiaia.	LSA LIMO CON SABBIA E LIMO SABBIOSO, ARGILLOSO, con qualche elemento lapideo, consistente, di colore grigio cenere.	M MARNA E MARNA ARGILLOSA compatta a struttura lamellare, di colore dal beige al marrone al grigio, a tratti fratturate.
ALG ALLUVIONI A GRANA GROSSA. Sabbie e ghiaie spesso limose, poco addensate e con colore dall'avana-beige al nocciaolo.	AM + M Fitta alternanza di argille marnose e marne argillose, spessori da meno di un metro al paio di metri.	SL SABBIA CON LIMO O LIMOSA, con ghiaia, addensata, colore dal grigio al verdastro.	MC MARNA CALCAREA di colore grigio brunastro poco fratturata.
SA SABBIA CON LIMO O LIMOSA, con ghiaia, addensata, colore dal grigio al verdastro.	SI SILTITE mediamente fratturata a grana fine di colore dal grigio chiaro al grigio-verdastro.	AM ARGILLA MARNOSA con granulometria estremamente fine e struttura lamellare, da molto a mediamente consistente, colore dal grigio all'azzurro.	SI+LSA Fitta alternanza di siltiti e limi sabbiosi argillosi, talvolta sabbie limose, spessori da meno di un metro al paio di metri.

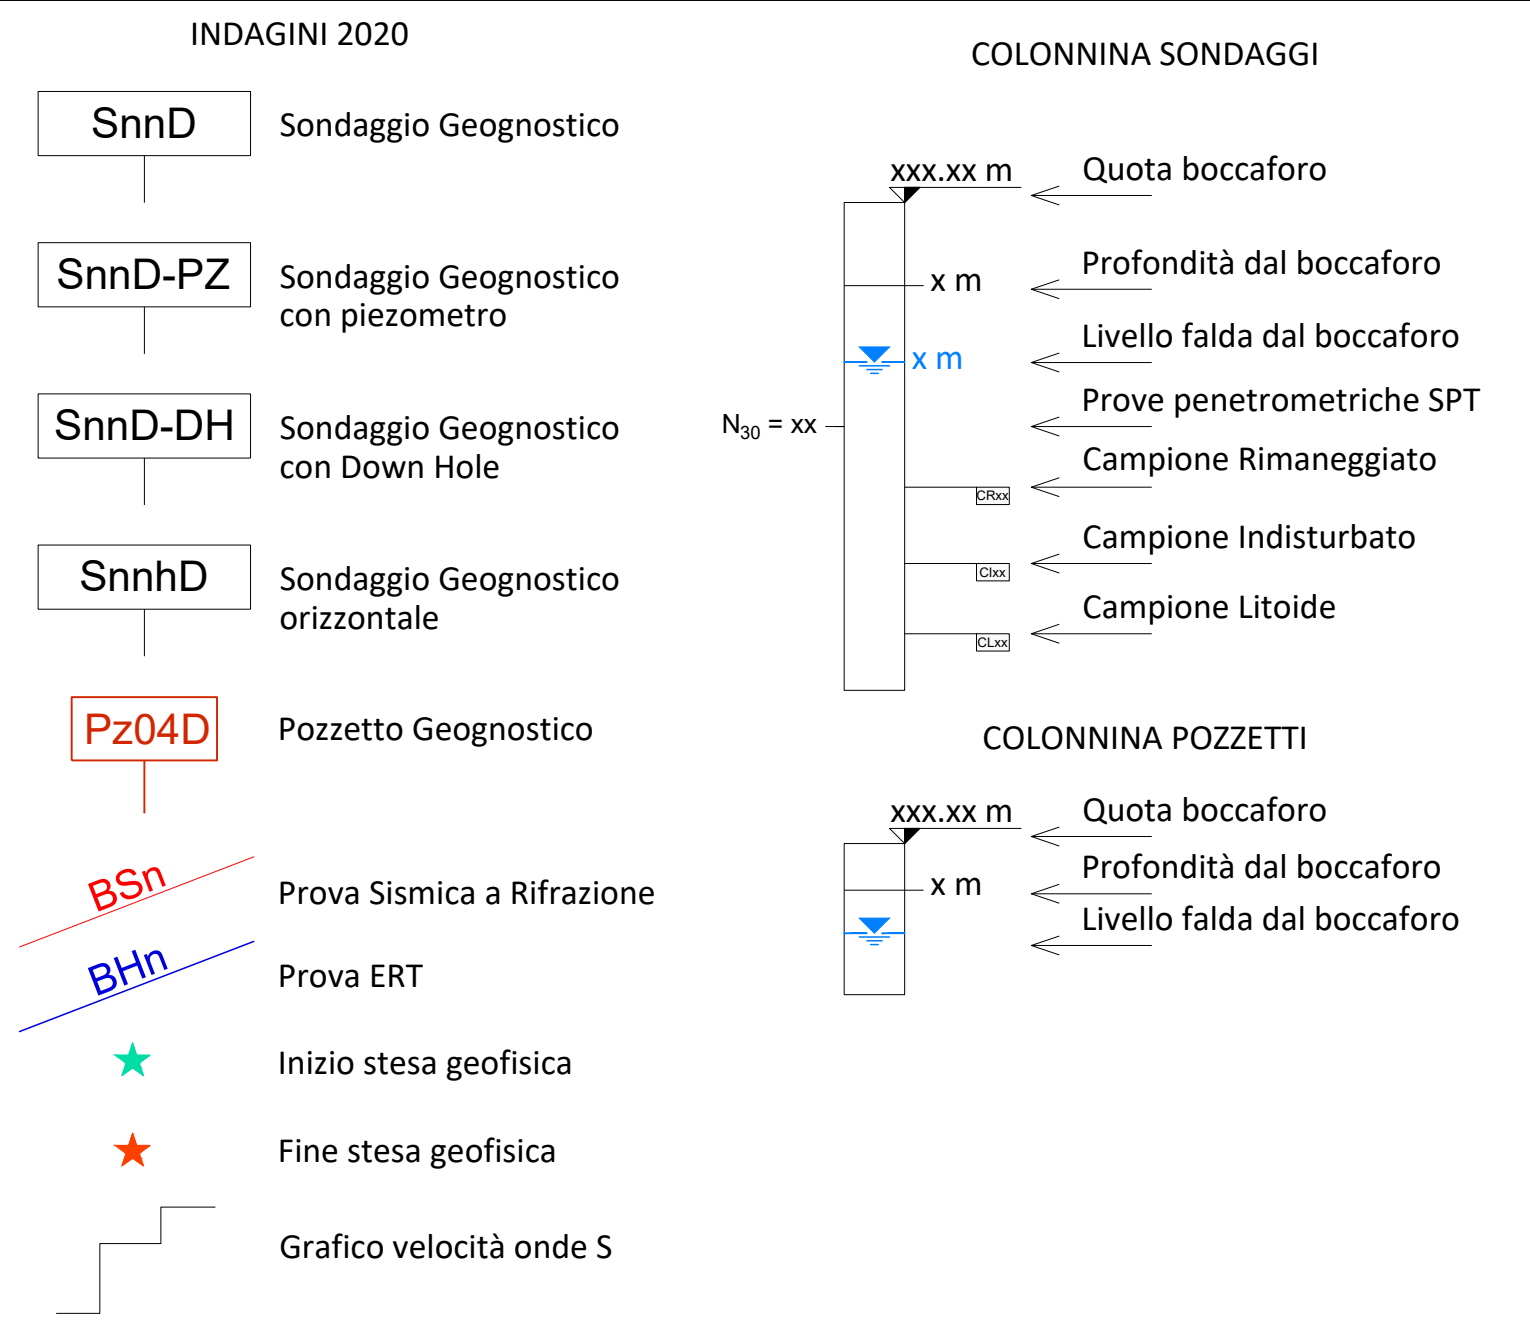

Profilo AP_SX
Km -0+000,00 - 6+707,00
Scala : 2000:200
Q.Rif. : 99,00

NUMERO SEZIONE	DISTANZE PARZIALI	DISTANZE PROGRESSIVE	QUOTE PROGETTO	QUOTE TERRENO	DIFFERENZA QUOTE
SA_256			0,93 - 195,32	196,25	5+100,00
SA_257	1,10 - 195,21	196,31	5+120,00		
SA_258	1,24 - 195,10	196,34	5+140,00		
SA_259	0,79 - 195,55	196,34	5+160,00		
SA_260	-0,30 - 196,61	196,31	5+180,00		
SA_261	-1,59 - 198,25	196,26	5+200,00		
SA_262	-2,60 - 198,78	196,18	5+220,00		
SA_263	-1,97 - 198,05	196,08	5+240,00		
SA_264	-1,21 - 197,15	195,94	5+260,00		
SA_265	-1,33 - 197,12	195,79	5+280,00		
SA_266	-0,12 - 195,76	195,65	5+300,00		
SA_267	0,29 - 195,19	195,48	5+320,00		
SA_268	0,17 - 195,15	195,32	5+340,00		
SA_269	0,10 - 195,06	195,17	5+360,00		
SA_270	0,19 - 194,52	195,01	5+380,00		
SA_271	0,12 - 194,74	194,86	5+400,00		
SA_272	0,09 - 194,61	194,70	5+420,00		
SA_273	0,06 - 194,46	194,54	5+440,00		
SA_274	0,11 - 194,28	194,39	5+460,00		
SA_275	0,04 - 194,19	194,23	5+480,00		
SA_276	-0,04 - 194,12	194,08	5+500,00		
SA_277	0,29 - 193,63	193,92	5+520,00		
SA_278	0,17 - 193,59	193,76	5+540,00		
SA_279	0,29 - 193,32	193,61	5+560,00		
SA_280	0,53 - 192,93	193,45	5+580,00		
SA_281	0,58 - 192,81	193,19	5+600,00		
SA_282	0,52 - 192,57	193,09	5+640,00		
SA_283	0,48 - 192,53	193,01	5+660,00		
SA_284	0,62 - 192,31	192,93	5+680,00		
SA_285	0,82 - 192,03	192,85	5+700,00		
SA_286	0,77 - 192,00	192,77	5+720,00		
SA_287	0,90 - 191,79	192,69	5+740,00		
SA_288	0,81 - 191,80	192,61	5+760,00		
SA_289	-3,19 - 195,72	192,53	5+780,00		
SA_290	-4,16 - 196,00	192,45	5+800,00		
SA_291	-4,80 - 197,17	192,37	5+820,00		
SA_292	-5,48 - 197,77	192,29	5+840,00		
SA_293	-5,53 - 197,73	192,21	5+860,00		
SA_294	-4,52 - 196,65	192,13	5+880,00		
SA_295	-0,53 - 192,58	192,05	5+900,00		
SA_296	9,18 - 162,78	191,97	5+920,00		
SA_297	18,26 - 173,63	191,89	5+940,00		
SA_298	26,50 - 165,31	191,81	5+960,00		
SA_299	35,06 - 156,67	191,72	5+980,00		
SA_300	42,83 - 148,82	191,64	6+000,00		
SA_301	47,65 - 143,91	191,56	6+020,00		
SA_302	50,46 - 140,94	191,40	6+040,00		
SA_303	49,61 - 141,71	191,32	6+060,00		
SA_304	44,39 - 146,85	191,24	6+100,00		
SA_305	34,70 - 156,46	191,16	6+120,00		
SA_306	24,58 - 166,50	191,08	6+140,00		
SA_307	17,39 - 173,63	191,00	6+160,00		
SA_308	0,54 - 190,30	190,84	6+200,00		
SA_309	0,44 - 190,32	190,76	6+220,00		
SA_310	0,43 - 190,25	190,68	6+240,00		
SA_311	0,35 - 190,25	190,60	6+260,00		
SA_312	0,21 - 190,30	190,52	6+280,00		
SA_313	0,42 - 190,02	190,44	6+300,00		
SA_314	0,38 - 189,98	190,36	6+320,00		
SA_315	0,22 - 190,06	190,28	6+340,00		
SA_316	0,17 - 190,02	190,20	6+360,00		
SA_317	0,08 - 189,96	190,04	6+400,00		
SA_318	-0,02 - 189,98	189,96	6+420,00		
SA_319	-0,07 - 189,97	189,90	6+440,00		
SA_320	-0,10 - 189,93	189,84	6+460,00		
SA_321	-0,13 - 189,91	189,78	6+480,00		
SA_322	-0,04 - 189,70	189,66	6+500,00		
SA_323	-0,07 - 189,61	189,54	6+520,00		
SA_324	-0,04 - 189,51	189,48	6+540,00		
SA_325	0,03 - 189,39	189,42	6+560,00		
SA_326	-0,10 - 189,45	189,36	6+580,00		
SA_327	-0,05 - 189,35	189,30	6+600,00		
SA_328	-0,08 - 189,34	189,26	6+620,00		
SA_329			6+640,00		
SA_330			6+651,12		

Sanas
GRUPPO FS ITALIANE
Direzione Progettazione e Realizzazione Lavori

S.S.131 "Carlo Felice"
Completamento itinerario Sassari - Olbia.
Potenziamento e messa in sicurezza S.S.131
dal km 192+500 al km 209+500.
2° Lotto dal km 202+000 al km 209+500

PROGETTO DEFINITIVO cod. CA357

PROGETTAZIONE: **ATI VIA - SERING - VDP - BRENG**

RESPONSABILE DELL'INTEGRAZIONE DELLE PRESTAZIONI SPECIALISTICHE: GRUPPO DI PROGETTAZIONE

PROGETTISTA: **VIA INgegNERIA** **SERING INgegNERIA**

COORDINATORE TECNICO IN FASE DI PROGETTAZIONE: **VDP** **BRENG**

RESPONSABILE SIA: **VDP** **BRENG**

VISTO: IL RESPONSABILE DEL PROCEDIMENTO: **VDP** **BRENG**

GEOLOGIA, GEOTECNICA E SISMICA

GEOTECNICA

PROFLO GEOTECNICO CARREGGIATA SX - TAV. 4/4

CODICE PROGETTO	NUM. FILE	REVISIONE	SCALA:
DP/CA/0357	CA357_T00GEOTE00GETFP01-8_A_31gog21	A	1:2000/1:200
D	-	-	-
C	-	-	-
B	-	-	-
A	EMISSIONE	APRILE 2021	A. LO PIANO / V. SANDONER / G. PIAZZA
REV.	DESCRIZIONE	DATA	REDAITO / VERIFICATO / APPROVATO