


Scala 1:10.000

LEGENDA SIMBOLI

Reticolo idrografico RAS (da IGM 25.000 e CTR 10.000)		Corsi d'acqua bacini principali	Competenza Genio Civile R.D.523
PIANO STRALCIO PER L' ASSETTO IDROGEOLOGICO			
HI4	Aree inondabili da piene con portate di colmo caratterizzate da tempi di ritorno di 50 anni	HI2	Aree inondabili da piene con portate di colmo caratterizzate da tempi di ritorno di 200 anni
HI3	Aree inondabili da piene con portate di colmo caratterizzate da tempi di ritorno di 100 anni	HI1	Aree inondabili da piene con portate di colmo caratterizzate da tempi di ritorno di 500 anni

Le aree di pericolosità idraulica evidenziate in corrispondenza del tracciato stradale corrispondono a quelle previste dall'art.30bis delle NTA PAI RAS quale misura di prima salvaguardia.

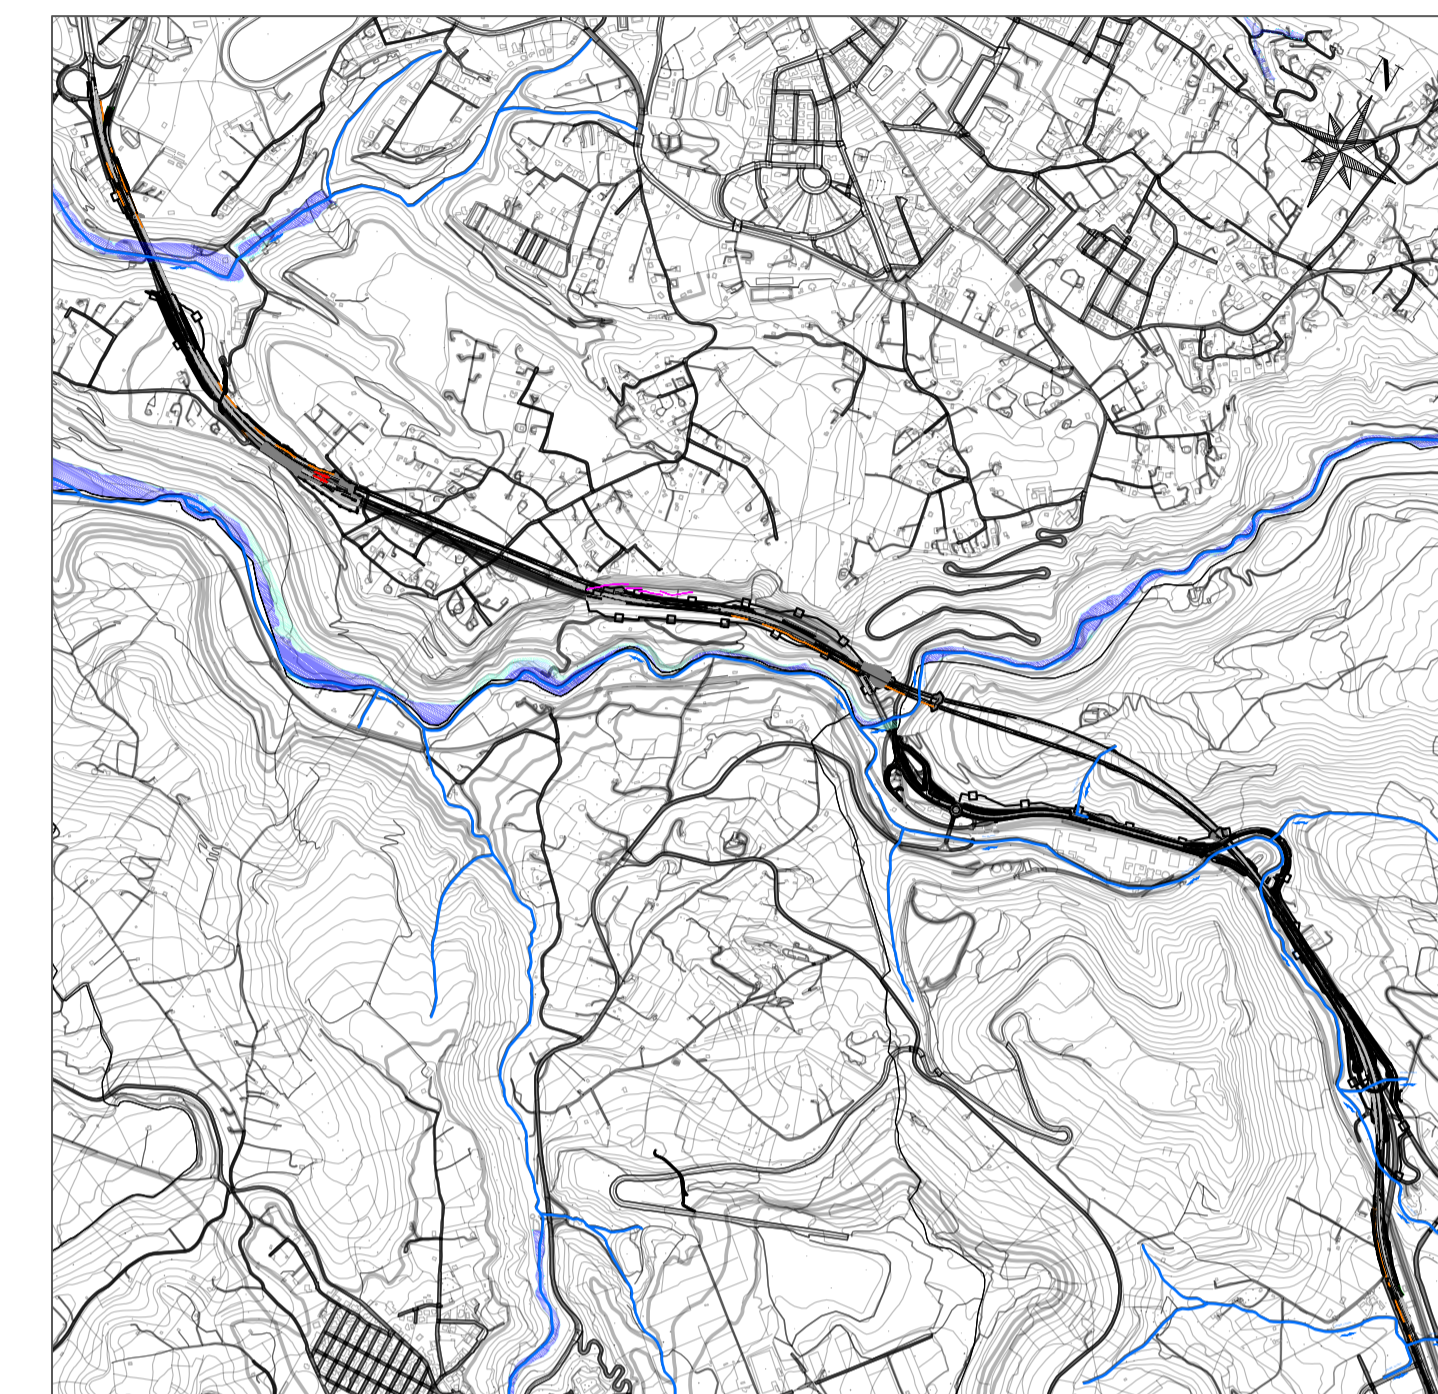

Mappa chiave

Scala 1:25.000

Sanas
GRUPPO FS ITALIANE

Direzione Progettazione e Realizzazione Lavori

S.S.131 "Carlo Felice"
Completamento itinerario Sassari - Olbia.
Potenziamento e messa in sicurezza S.S.131
dal km 192+500 al km 209+500.
2° Lotto dal km 202+000 al km 209+500

PROGETTO DEFINITIVO

COD. CA357

PROGETTAZIONE: **ATI VIA - SERING - VDP - BRENG**

RESPONSABILE DELL'INTEGRAZIONE DELLE PRESTAZIONI SPECIALISTICHE: Dott. Ing. Giovanni Piazza (Ord. Ing. Prov. Roma A27296)	GRUPPO DI PROGETTAZIONE MANDATARIA:	MANDANTE:
PROGETTISTA: Responsabile Tracciato stradale: Dott. Ing. Massimo Capasso (Ord. Ing. Prov. Roma 26031) Responsabile Strutture: Dott. Ing. Giovanni Piazza (Ord. Ing. Prov. Roma 22296) Responsabile Idraulica, Geotecnica e Impianti: Dott. Ing. Sergio Di Maio (Ord. Ing. Prov. Palermo 2872) Responsabile Ambiente: Dott. Ing. Francesco Ventura (Ord. Ing. Prov. Roma 14660)	 	
GEOLOGO: Dott. Geol. Enrico Curcuruto (Ord. Geo. Regione Sicilia 966)	COORDINATORE SICUREZZA IN FASE DI PROGETTAZIONE: Dott. Ing. Matteo Di Girolamo (Ord. Ing. Prov. Roma 15138)	RESPONSABILE SIA: Dott. Ing. Francesco Ventura (Ord. Ing. Prov. Roma 14660)
VISTO: IL RESPONSABILE DEL PROCEDIMENTO: Dott. Ing. Edoardo Quattrone		

IDROLOGIA E IDRAULICA
Planimetria delle aree di pericolosità del PAI

CODICE PROGETTO	NOME FILE	REVISIONE	SCALA:
PROGETTO	CA349_TO0ID00IDRPL03_A		
D			
C			
B			
A			
REV.	DESCRIZIONE	DATA	REDDATO VERIFICATO APPROVATO

PROGETTO	LIV. PROG. ANNO	CODICE ELAB.			
D	20	TO0ID00IDRPL03	A		1:10.000
A	EMISSIONE			GIU.2021	A. CECOTTI M.A. CUCCARO G.PIAZZA
REV.	DESCRIZIONE	DATA	REDDATO	VERIFICATO	APPROVATO