


Scala 1:2.000

| | | | |
|-----------------------------|--|---------------------------------|--|
| Reticolo idrografico RAS | | Corsi d'acqua bacini principali | Competenza Genio Civile R.D.523/1904 |
| Elemento Idrico (Rio/Fiume) | | xxxxx | Corso d'acqua indagato, sezione di simulazione e relativo codice identificativo. |
| | | | Esondazione con tempo di ritorno Tr=200 anni Aree inondabili da piene con portate di colmo caratterizzate da tempi di ritorno di 200 anni |

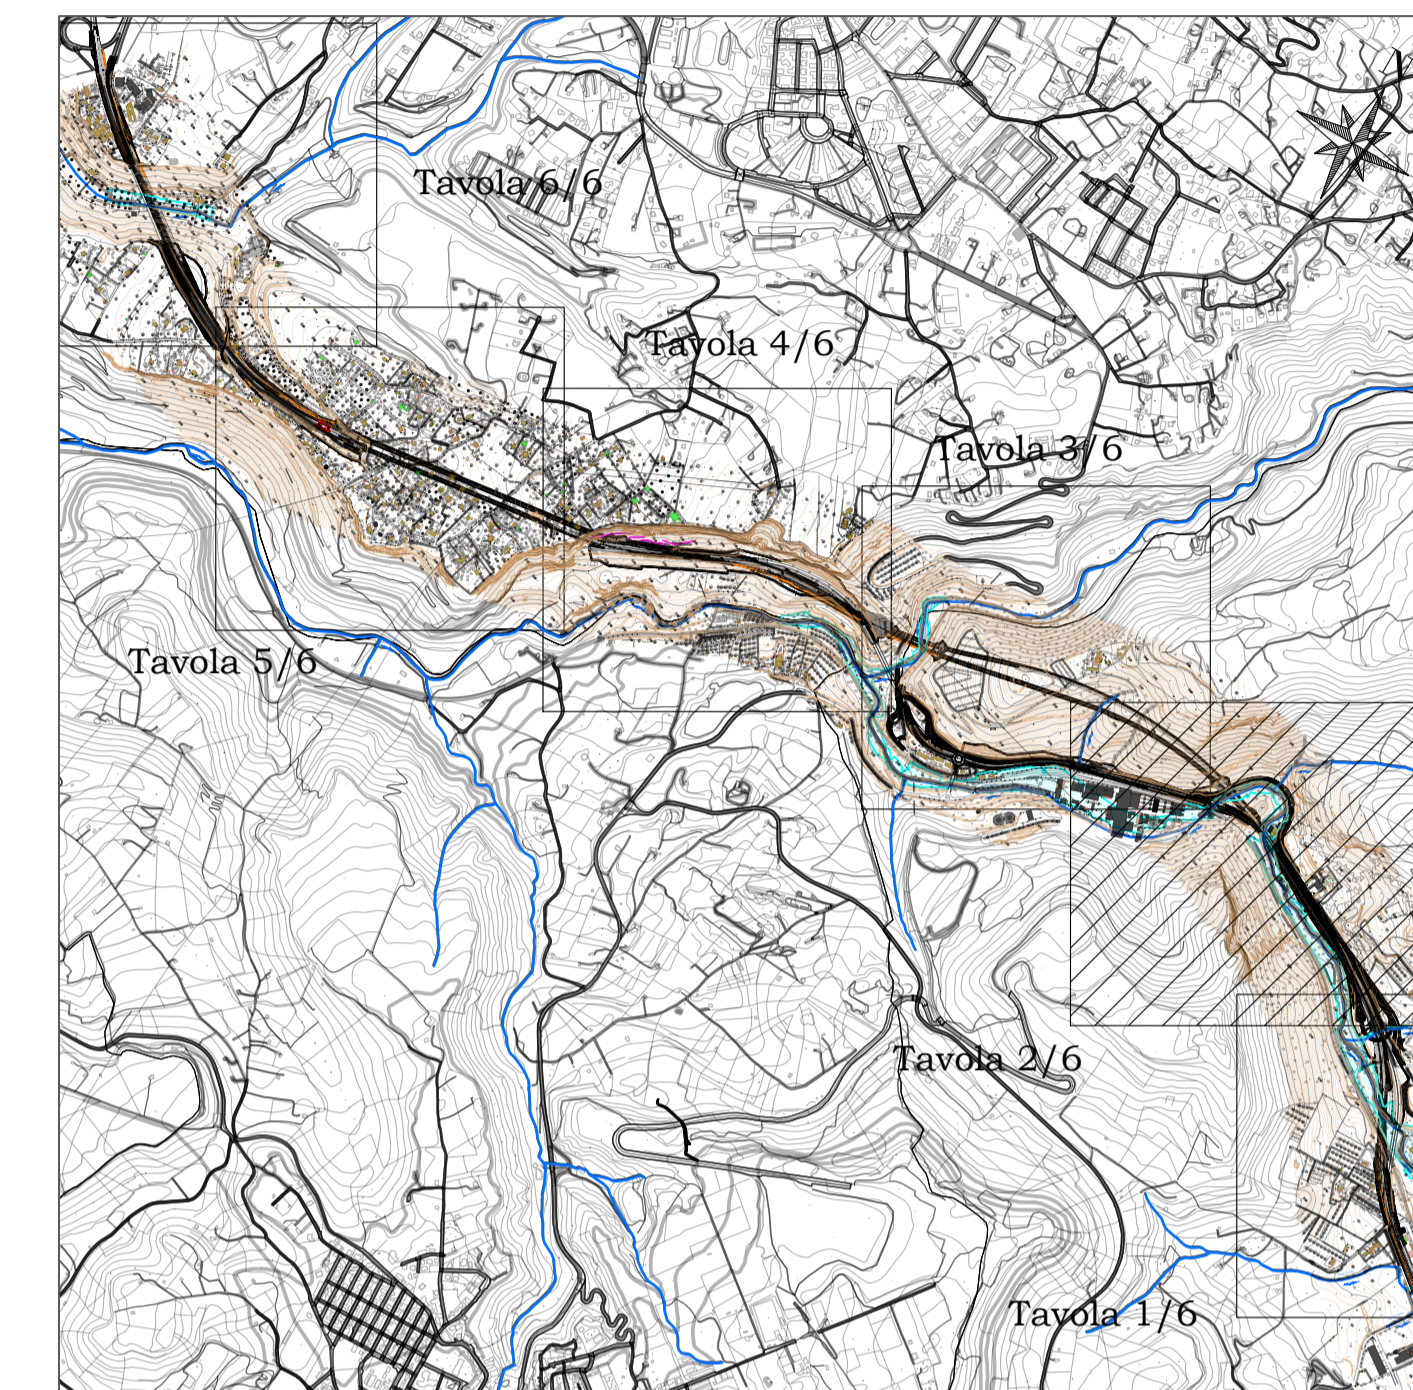

Mappa chiave Scala 1:25.000



Direzione Progettazione e Realizzazione Lavori

S.S.131 "Carlo Felice"
Completamento itinerario Sassari - Olbia.
Potenziamento e messa in sicurezza S.S.131
dal km 192+500 al km 209+500.
2° Lotto dal km 202+000 al km 209+500

PROGETTO DEFINITIVO

COD. CA357

PROGETTAZIONE: ATI VIA - SERING - VDP - BRENG

RESPONSABILE DELL'INTEGRAZIONE DELLE PRESTAZIONI SPECIALISTICHE:
Dott. Ing. Giovanni Piazza (Ord. Ing. Prov. Roma A27296)

GRUPPO DI PROGETTAZIONE

PROGETTISTA:
Responsabile Tracciato stradale: Dott. Ing. Massimo Capasso (Ord. Ing. Prov. Roma 26031)
Responsabile Strutture: Dott. Ing. Giovanni Piazza (Ord. Ing. Prov. Roma 22296)
Responsabile Idraulica, Geotecnica e Impianti: Dott. Ing. Sergio Di Maio (Ord. Ing. Prov. Palermo 2872)
Responsabile Ambiente: Dott. Ing. Francesco Ventura (Ord. Ing. Prov. Roma 14660)



GEOLOGO:
Dott. Geol. Enrico Curcuruto (Ord. Geo. Regione Sicilia 966)

COORDINATORE SICUREZZA IN FASE DI PROGETTAZIONE:
Dott. Ing. Matteo Di Giuliano (Ord. Ing. Prov. Roma 15138)

RESPONSABILE SIA:
Dott. Ing. Francesco Ventura (Ord. Ing. Prov. Roma 14660)

VISTO: IL RESPONSABILE DEL PROCEDIMENTO:
Dott. Ing. Edoardo Quattrone

IDROLOGIA E IDRAULICA
Planimetria delle aree di esondazione ANTE OPERAM
Tavola 2 di 6

| | | | |
|----------------------|------------------------|-----------|---------------------------------|
| CODICE PROGETTO | NOME FILE | REVISIONE | SCALA: |
| PROGETTO DPCA0357 | CA357_TO0ID00IDRPL05_A | A | 1:2.000 |
| LIV. PROG. ANNO | CODICE ELAB. | | |
| D 20 | TO0ID00IDRPL05 | | |
| D | | | |
| C | | | |
| B | | | |
| A | EMISSIONE | GIU.2021 | A. CECOTTI M.A. CUCCARO G.PAZZA |
| REV. | DESCRIZIONE | DATA | REDATTO VERIFICATO APPROVATO |