


SCABREZZA	n (s/m ^{1/3})
Alveo naturale	0.033
Aree golenali	0.050
Rivestimento	0.020
Tombatura	0.020

RIU MASCARI - Ante Operam		
i _{media} (%)	Q ₂₀₀ (m ³ /s)	V _{media} (m/s)
3.20	292.2	4.92

FIUME_129849 - Ante Operam		
i _{media} (%)	Q ₂₀₀ (m ³ /s)	V _{media} (m/s)
12.50	13.3	3.57

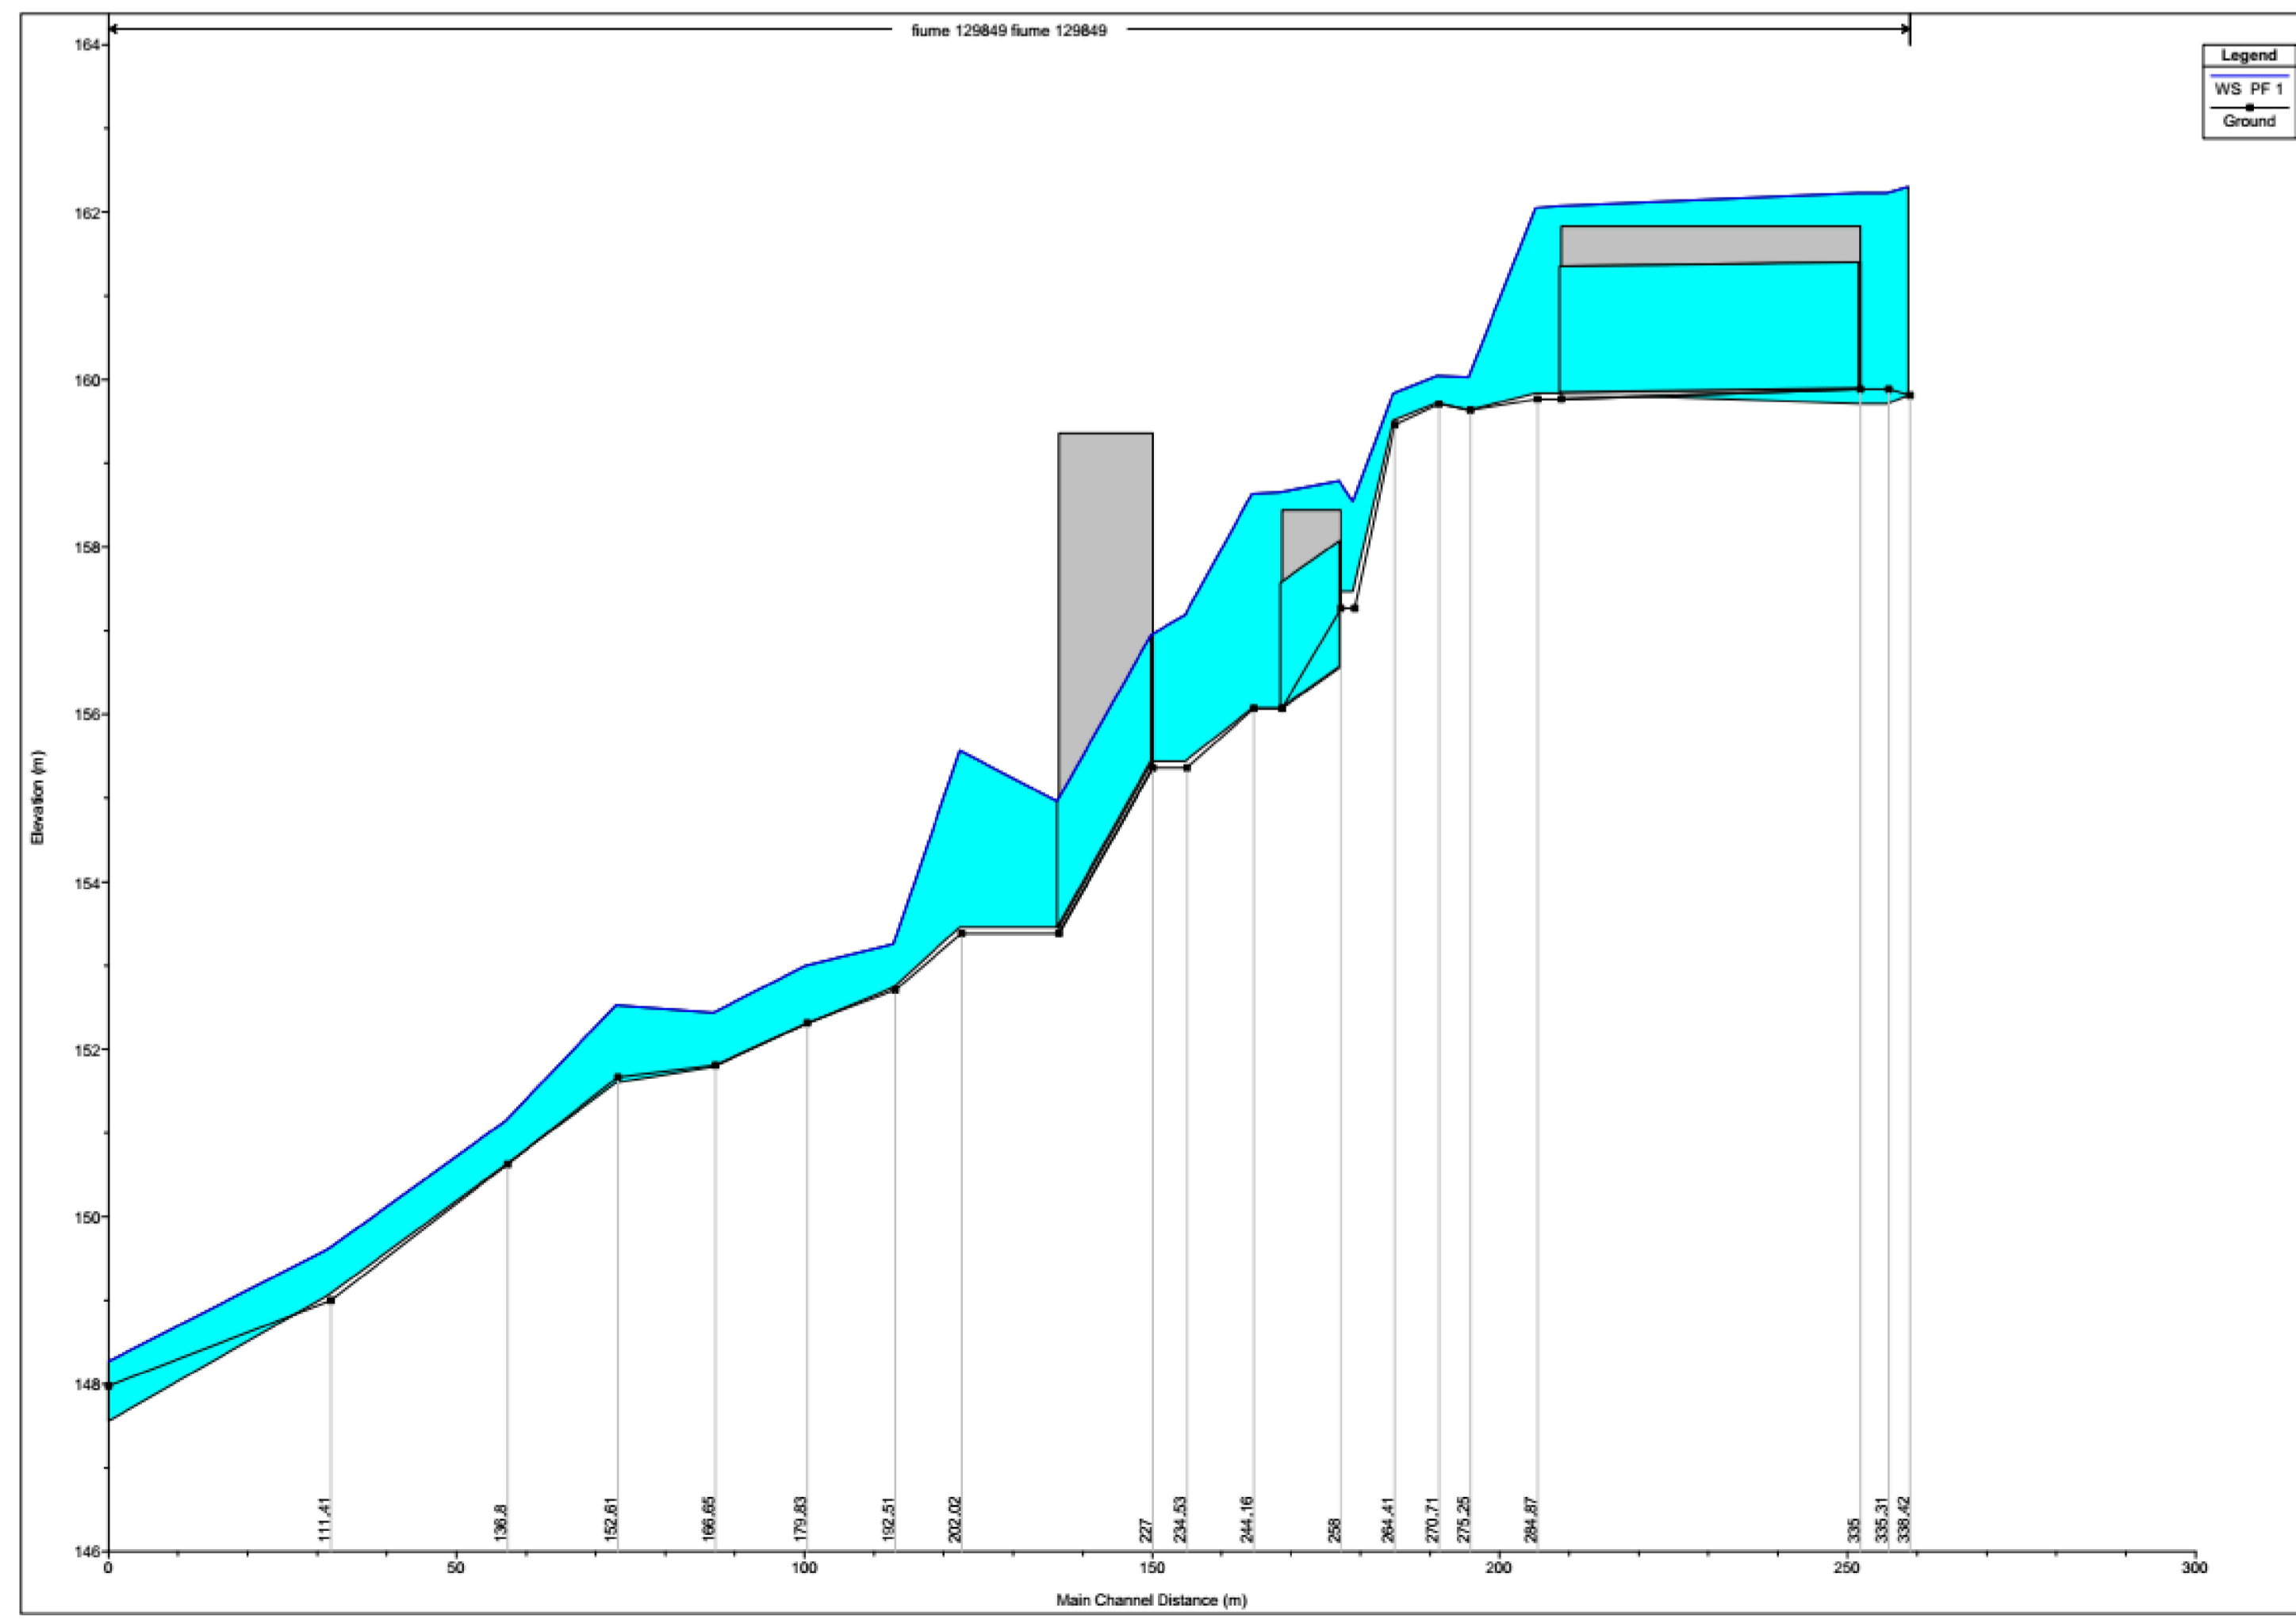

S.S.131 "Carlo Felice"
Completamento itinerario Sassari - Olbia.
Potenziamento e messa in sicurezza S.S.131
dal km 192+500 al km 209+500.
2° Lotto dal km 202+000 al km 209+500

PROGETTO DEFINITIVO		COD. CA357
PROGETTAZIONE: ATI VIA - SERING - VDP - BRENG		
RESPONSABILE DELL'INTEGRAZIONE DELLE PRESTAZIONI SPECIALISTICHE: <small>Dott. Ing. Giovanni Piazza (Ord. Ing. Prov. Roma A27296)</small>	GRUPPO DI PROGETTAZIONE <small>MANDATARIA:</small>	
PROGETTISTA: <small>Responsabile Tracciato stradale: Dott. Ing. Massimo Capasso (Ord. Ing. Prov. Roma 26031) Responsabile Strutture: Dott. Ing. Giovanni Piazza (Ord. Ing. Prov. Roma 22396) Responsabile Idraulica, Geotecnica e Impianti: Dott. Ing. Sergio Di Maio (Ord. Ing. Prov. Palermo 2872) Responsabile Ambiente: Dott. Ing. Francesco Ventura (Ord. Ing. Prov. Roma 14660)</small>		
GEOLOGO: <small>Dott. Geol. Enrico Curcuruto (Ord. Geo. Regione Sicilia 966)</small>		
COORDINATORE SICUREZZA IN FASE DI PROGETTAZIONE: <small>Dott. Ing. Matteo Di Girolamo (Ord. Ing. Prov. Roma 15138)</small>		
RESPONSABILE SIA: <small>Dott. Ing. Francesco Ventura (Ord. Ing. Prov. Roma 14660)</small>	VISTO: IL RESPONSABILE DEL PROCEDIMENTO: <small>Dott. Ing. Edoardo Quattrone</small>	

IDROLOGIA E IDRAULICA				
Profili Idraulici - Ante Operam				
Tav. 1 di 4				
CODICE PROGETTO	NOME FILE	REVISIONE	SCALA:	
PROGETTO DPCA0357	CA357_TO0ID00IDRPR01_A			
LIV. PROG. ANNO D 20	CODICE ELAB. TO0ID00IDRPR01	A		
D				
C				
B				
A	EMISSIONE	GIU.2021	A. CECOTTI	M.A. CUCCARO G.PAZZA
REV.	DESCRIZIONE	DATA	REDATTO	VERIFICATO APPROVATO