


Scala 1:10.000

LEGENDA

- Reticolo idrografico
- Direzione drenaggio piattaforma
- Collettori raccolta acqua piattaforma
- Collettori drenaggio in viadotto
- Collettori raccolta acqua galleria
- Canaletta trapezia in cls prefabbricato
- Cunetta alla francese
- Fosso di guardia rivestito in cls
- Embrici
- Fosso di guardia in terra
- Impluvio piattaforma
- Displuvio piattaforma
- Displuvio fosso di guardia
- Caditoia
- Griglia in ghisa con pozzetto 120x120 h100
- Griglia in ghisa carrabile con pozzetto 120x120 h100
- Griglia in ghisa con pozzetto 100x100 h100
- Pozzetto tagliafuoco
- Pozzetto 150x150 h100
- Pozzetto 100x100 h100
- Discendente di scarico

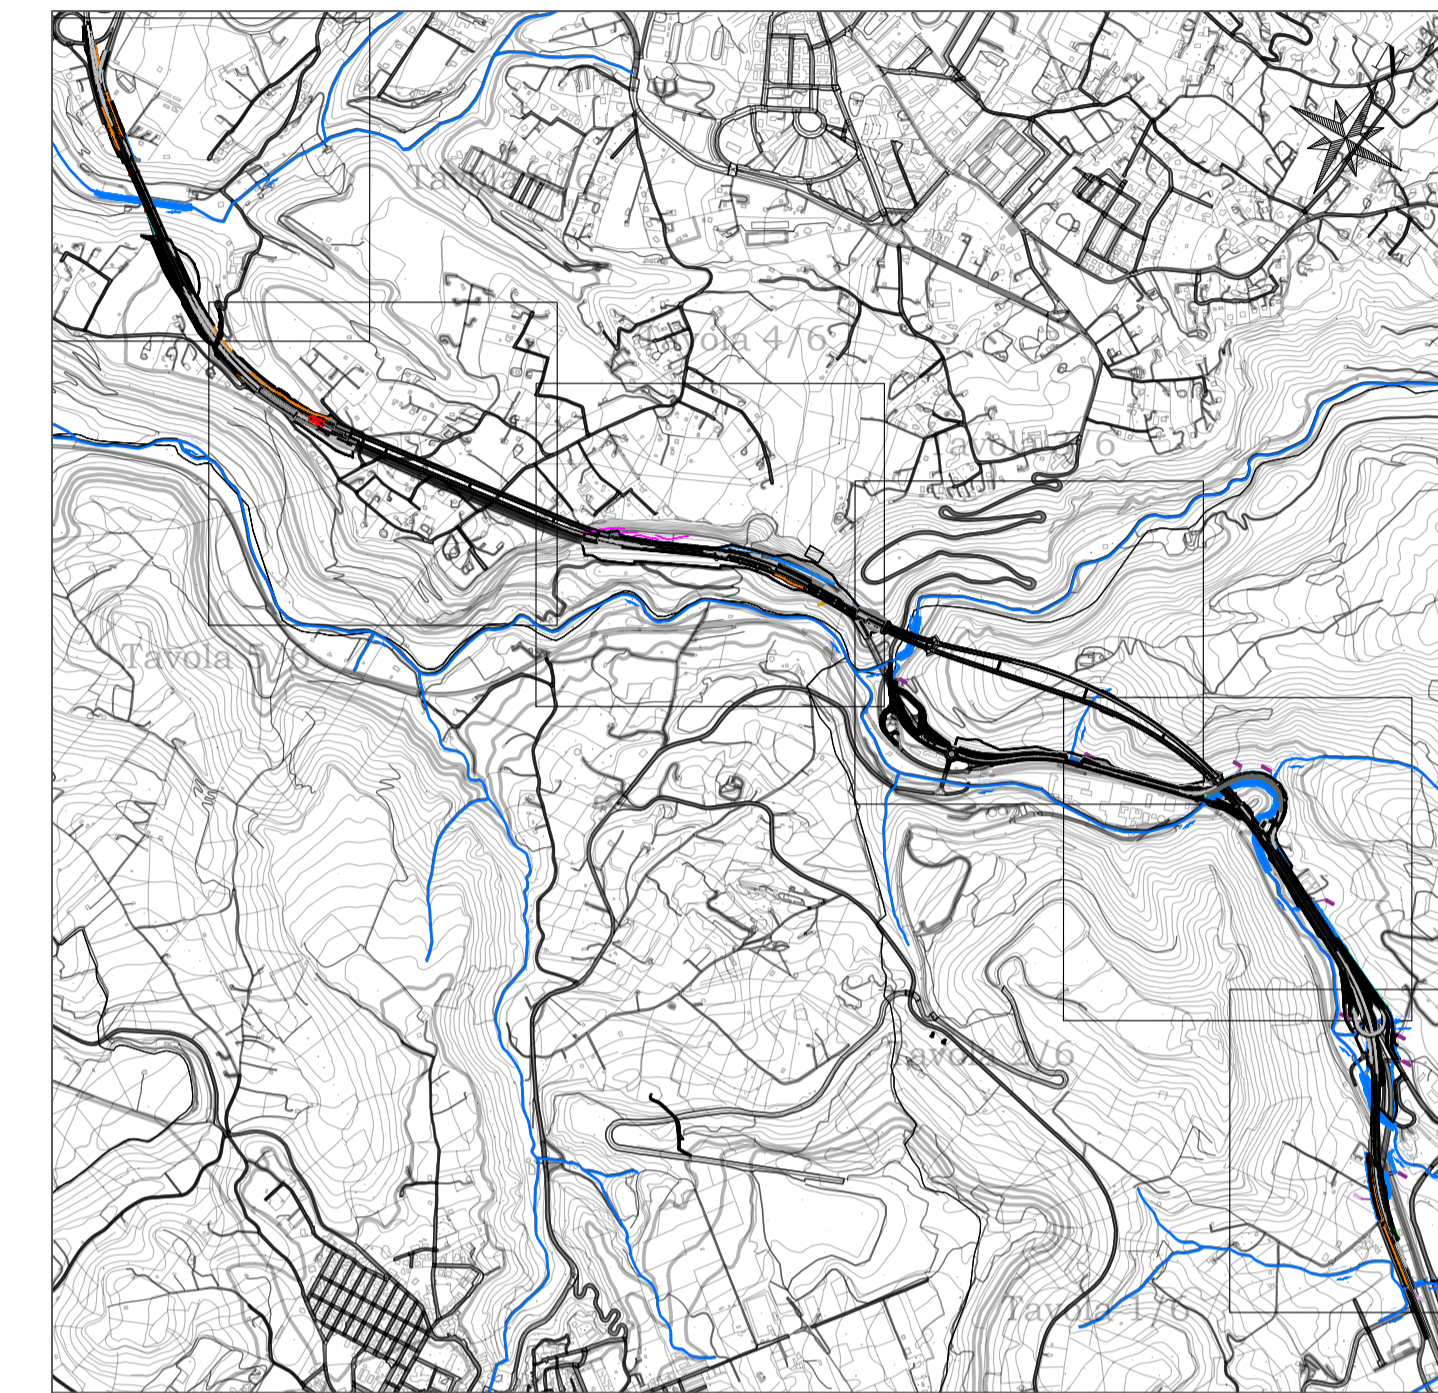

Mappa chiave

Scala 1:25.000



Direzione Progettazione e Realizzazione Lavori

S.S.131 "Carlo Felice"
 Completamento itinerario Sassari - Olbia.
 Potenziamento e messa in sicurezza S.S.131
 dal km 192+500 al km 209+500.
 2° Lotto dal km 202+000 al km 209+500

PROGETTO DEFINITIVO

COD. CA357

PROGETTAZIONE: **ATI VIA - SERING - VDP - BRENG**

RESPONSABILE DELL'INTEGRAZIONE DELLE PRESTAZIONI SPECIALISTICHE:
 Dott. Ing. Giovanni Piazza (Ord. Ing. Prov. Roma A27296)

GRUPPO DI PROGETTAZIONE


PROGETTISTA:
 Responsabile Tracciato stradale: Dott. Ing. Massimo Capasso
 (Ord. Ing. Prov. Roma 26031)
 Responsabile Strutture: Dott. Ing. Giovanni Piazza
 (Ord. Ing. Prov. Roma 22364)
 Responsabile Idraulica, Geotecnica e Impianti: Dott. Ing. Sergio Di Maio
 (Ord. Ing. Prov. Palermo 2872)
 Responsabile Ambiente: Dott. Ing. Francesco Ventura
 (Ord. Ing. Prov. Roma 14660)



GEOLOGO:
 Dott. Geol. Enrico Curcuruto (Ord. Geo. Regione Sicilia 966)

COORDINATORE SICUREZZA IN FASE DI PROGETTAZIONE:
 Dott. Ing. Matteo Di Girolamo (Ord. Ing. Prov. Roma 15138)

RESPONSABILE SIA:
 Dott. Ing. Francesco Ventura (Ord. Ing. Prov. Roma 14660)

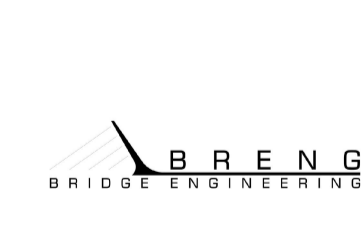

VISTO: IL RESPONSABILE DEL PROCEDIMENTO:
 Dott. Ing. Edoardo Quattrone

IDROLOGIA E IDRAULICA

Planimetrie idraulica e schemi smaltimento di piattaforma
 Planimetria Generale

CODICE PROGETTO		NOME FILE		REVISIONE	SCALA:
CA357_T00ID00IDRPP01_A		CA357_T00ID00IDRPP01_A		A	1:2.000
PROGETTO	LIV. PROG. ANNO	CODICE ELAB.			
DPCA0357	D 20	T00ID00IDRPP01			
D					
C					
B					
A	EMISSIONE	GIU.2021	A. CECOTTI	M.A. CUCCARO	G.PAZZA
REV.	DESCRIZIONE	DATA	REDATTO	VERIFICATO	APPROVATO