


Scala 1:2.000

- LEGENDA**
- Reticolo idrografico
  - Direzione drenaggio piattaforma
  - Collettori raccolta acqua piattaforma
  - Collettori drenaggio in viadotto
  - Collettori raccolta acqua galleria
  - Canaletta trapezia in cls prefabbricato
  - Cunetta alla francese
  - Fosso di guardia rivestito in cls
  - Embrici
  - Fosso di guardia in terra
  - Impluvio piattaforma
  - Displuvio piattaforma
  - Displuvio fosso di guardia
  - Caditoia
  - Griglia in ghisa con pozzetto 120x120 h100
  - Griglia in ghisa carrabile con pozzetto 120x120 h100
  - Griglia in ghisa con pozzetto 100x100 h100
  - Pozzetto tagliafuoco
  - Pozzetto 150x150 h100
  - Pozzetto 100x100 h100
  - Discendente di scarico

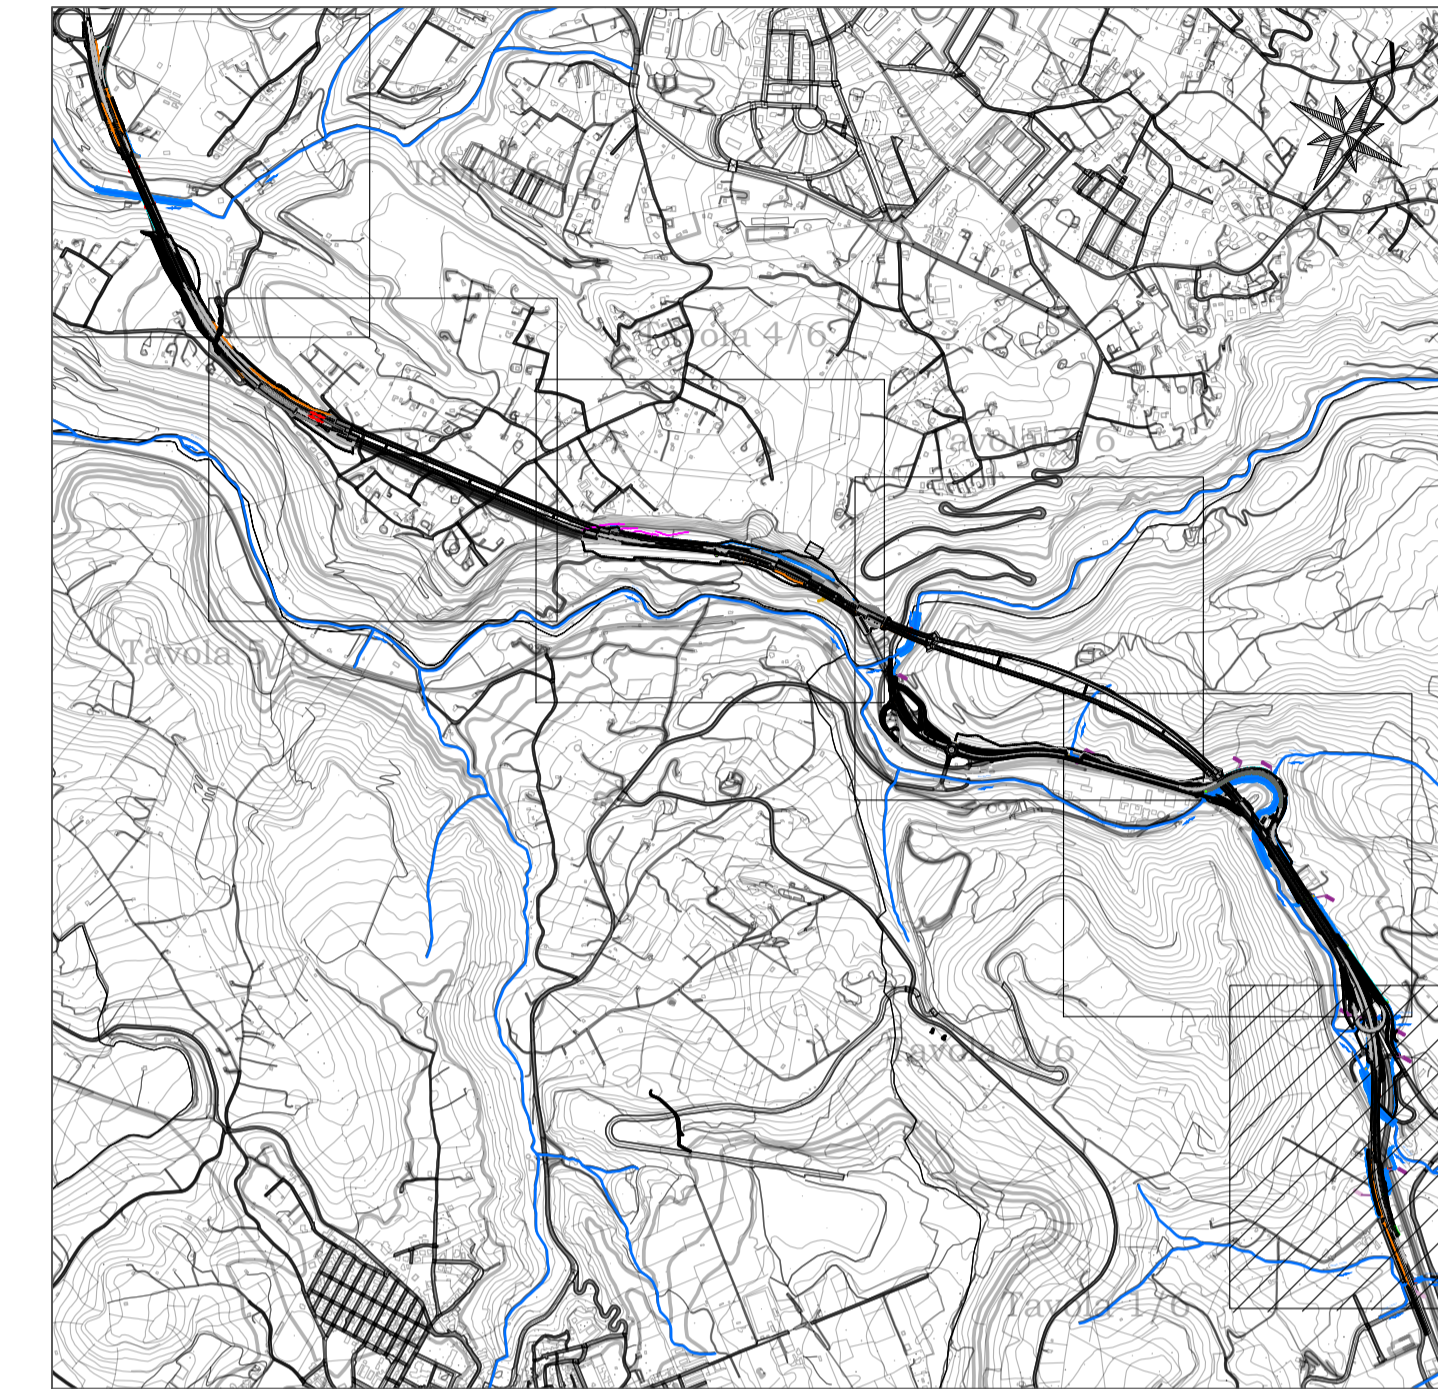

Mappa chiave

Scala 1:25.000



Direzione Progettazione e Realizzazione Lavori

**S.S.131 "Carlo Felice"**  
 Completamento itinerario Sassari - Olbia.  
 Potenziamento e messa in sicurezza S.S.131  
 dal km 192+500 al km 209+500.  
 2° Lotto dal km 202+000 al km 209+500

**PROGETTO DEFINITIVO**

COD. CA357

PROGETTAZIONE: **ATI VIA - SERING - VDP - BRENG**

RESPONSABILE DELL'INTEGRAZIONE DELLE PRESTAZIONI SPECIALISTICHE:  
 Dott. Ing. Giovanni Piazza (Ord. Ing. Prov. Roma A27296)

GRUPPO DI PROGETTAZIONE

PROGETTISTA:  
 Responsabile Tracciato stradale: Dott. Ing. Massimo Capasso  
 (Ord. Ing. Prov. Roma 26031)  
 Responsabile Strutture: Dott. Ing. Giovanni Piazza  
 (Ord. Ing. Prov. Roma 27296)  
 Responsabile Idraulica, Geotecnica e Impianti: Dott. Ing. Sergio Di Maio  
 (Ord. Ing. Prov. Palermo 2872)  
 Responsabile Ambiente: Dott. Ing. Francesco Ventura  
 (Ord. Ing. Prov. Roma 14660)



GEOLOGO:  
 Dott. Geol. Enrico Curcuruto (Ord. Geo. Regione Sicilia 966)

COORDINATORE SICUREZZA IN FASE DI PROGETTAZIONE:  
 Dott. Ing. Matteo Di Girolamo (Ord. Ing. Prov. Roma 15138)

RESPONSABILE SIA:  
 Dott. Ing. Francesco Ventura (Ord. Ing. Prov. Roma 14660)

VISTO: IL RESPONSABILE DEL PROCEDIMENTO:  
 Dott. Ing. Edoardo Quattrone

**IDROLOGIA E IDRAULICA**

Planimetrie idraulica e schemi smaltimento di piattaforma  
 Tav. 1 di 6

CODICE PROGETTO		NOME FILE		REVISIONE	SCALA:
DPCA0357		CA357_TO0ID00IDRPP02_A		A	1:2.000
LIV. PROG. ANNO		CODICE ELAB.			
D 20		T00ID00IDRPP02			
D					
C					
B					
A	EMISSIONE	GIU.2021	A. CECOTTI	M.A. CUCCARO	G.PAZZA
REV.	DESCRIZIONE	DATA	REDATTO	VERIFICATO	APPROVATO