


Scala 1:2.000

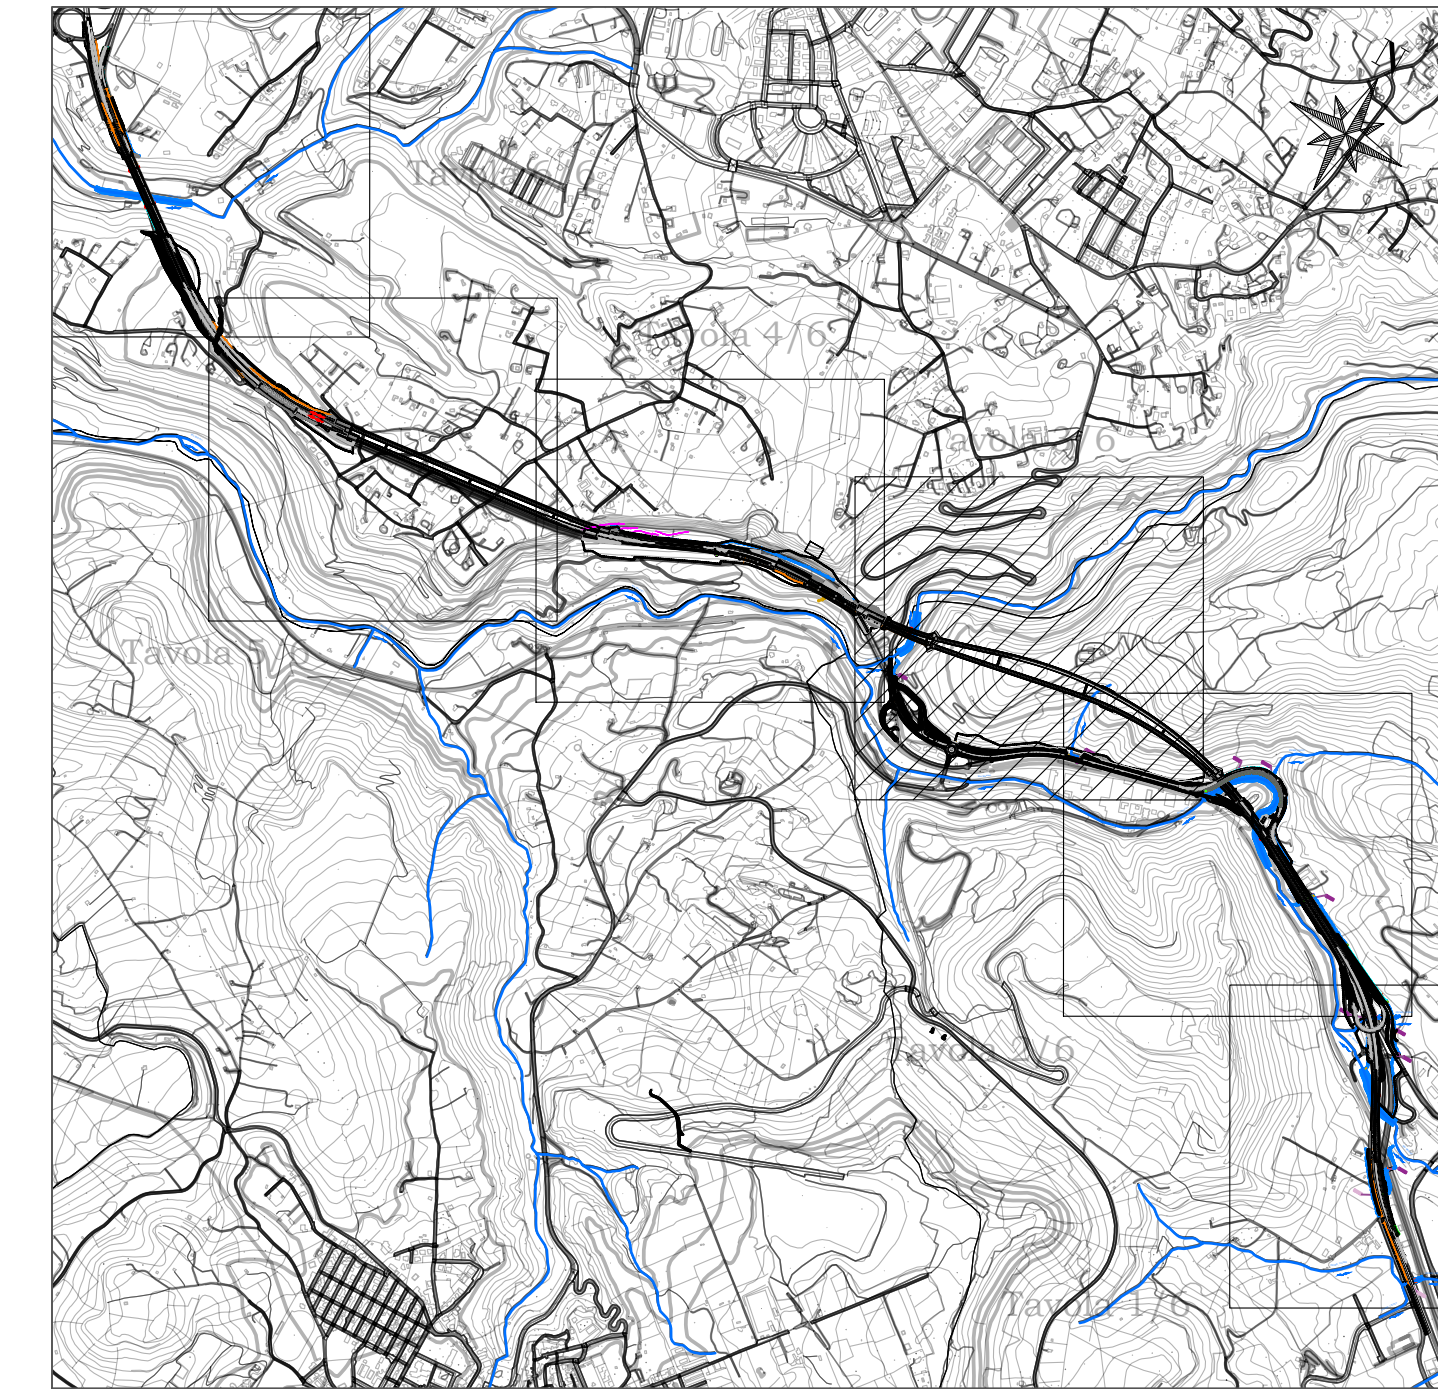

Mappa chiave

Scala 1:25.000

- LEGENDA**
- Reticolo idrografico
 - Direzione drenaggio piattaforma
 - Collettori raccolta acqua piattaforma
 - Collettori drenaggio in viadotto
 - Collettori raccolta acqua galleria
 - Canaletta trapezia in cls prefabbricato
 - Cunetta alla francese
 - Fosso di guardia rivestito in cls
 - Embrici
 - Fosso di guardia in terra
 - Impluvio piattaforma
 - Displuvio piattaforma
 - Displuvio fosso di guardia
 - Caditoia
 - Griglia in ghisa con pozzetto 120x120 h100
 - Griglia in ghisa carrabile con pozzetto 120x120 h100
 - Griglia in ghisa con pozzetto 100x100 h100
 - Pozzetto tagliafuoco
 - Pozzetto 150x150 h100
 - Pozzetto 100x100 h100
 - Discendente di scarico

Sanas
GRUPPO FS ITALIANE

Direzione Progettazione e Realizzazione Lavori

S.S.131 "Carlo Felice"
Completamento itinerario Sassari - Olbia.
Potenziamento e messa in sicurezza S.S.131
dal km 192+500 al km 209+500.
2° Lotto dal km 202+000 al km 209+500

PROGETTO DEFINITIVO COD. CA357

PROGETTAZIONE: **ATI VIA - SERING - VDP - BRENG**

RESPONSABILE DELL'INTEGRAZIONE DELLE PRESTAZIONI SPECIALISTICHE: Dott. Ing. Giovanni Piazza (Ord. Ing. Prov. Roma A27296)	GRUPPO DI PROGETTAZIONE MANDATARIA:	MANDANTE:
PROGETTISTA: Responsabile Tracciato stradale: Dott. Ing. Massimo Capasso (Ord. Ing. Prov. Roma 26031) Responsabile Strutture: Dott. Ing. Giovanni Piazza (Ord. Ing. Prov. Roma 22396) Responsabile Idraulica, Geotecnica e Impianti: Dott. Ing. Sergio Di Maio (Ord. Ing. Prov. Palermo 2872) Responsabile Ambiente: Dott. Ing. Francesco Ventura (Ord. Ing. Prov. Roma 14660)		
GEOLOGO: Dott. Geol. Enrico Curcuruto (Ord. Geo. Regione Sicilia 966)	COORDINATORE SICUREZZA IN FASE DI PROGETTAZIONE: Dott. Ing. Matteo Di Girolamo (Ord. Ing. Prov. Roma 15138)	
RESPONSABILE SIA: Dott. Ing. Francesco Ventura (Ord. Ing. Prov. Roma 14660)		
VISTO: IL RESPONSABILE DEL PROCEDIMENTO: Dott. Ing. Edoardo Quattrone		

IDROLOGIA E IDRAULICA
Planimetrie idraulica e schemi smaltimento di piattaforma
Tav. 3 di 6

CODICE PROGETTO	NOME FILE	REVISIONE	SCALA:
PROGETTO	CA357_TO0ID00IDRPP04_A		
DPCA0357		A	1:2.000
LIV. PROG. ANNO	CODICE ELAB.		
D 20	TO0ID00IDRPP04		
D			
C			
B			
A	EMISSIONE	GIU.2021	A. CECOTTI M.A. CUCCARO G.PAZZA
REV.	DESCRIZIONE	DATA	REDATTO VERIFICATO APPROVATO