


Scala 1:2.000

- LEGENDA**
- Reticolo idrografico
 - Direzione drenaggio piattaforma
 - Collettori raccolta acqua piattaforma
 - Collettori drenaggio in viadotto
 - Collettori raccolta acqua galleria
 - Canaletta trapezia in cls prefabbricato
 - Cunetta alla francese
 - Fosso di guardia rivestito in cls
 - Embrici
 - Fosso di guardia in terra
 - Impluvio piattaforma
 - Displuvio piattaforma
 - Displuvio fosso di guardia
 - Caditoia
 - Griglia in ghisa con pozzetto 120x120 h100
 - Griglia in ghisa carrabile con pozzetto 120x120 h100
 - Griglia in ghisa con pozzetto 100x100 h100
 - Pozzetto tagliafuoco
 - Pozzetto 150x150 h100
 - Pozzetto 100x100 h100
 - Discendente di scarico

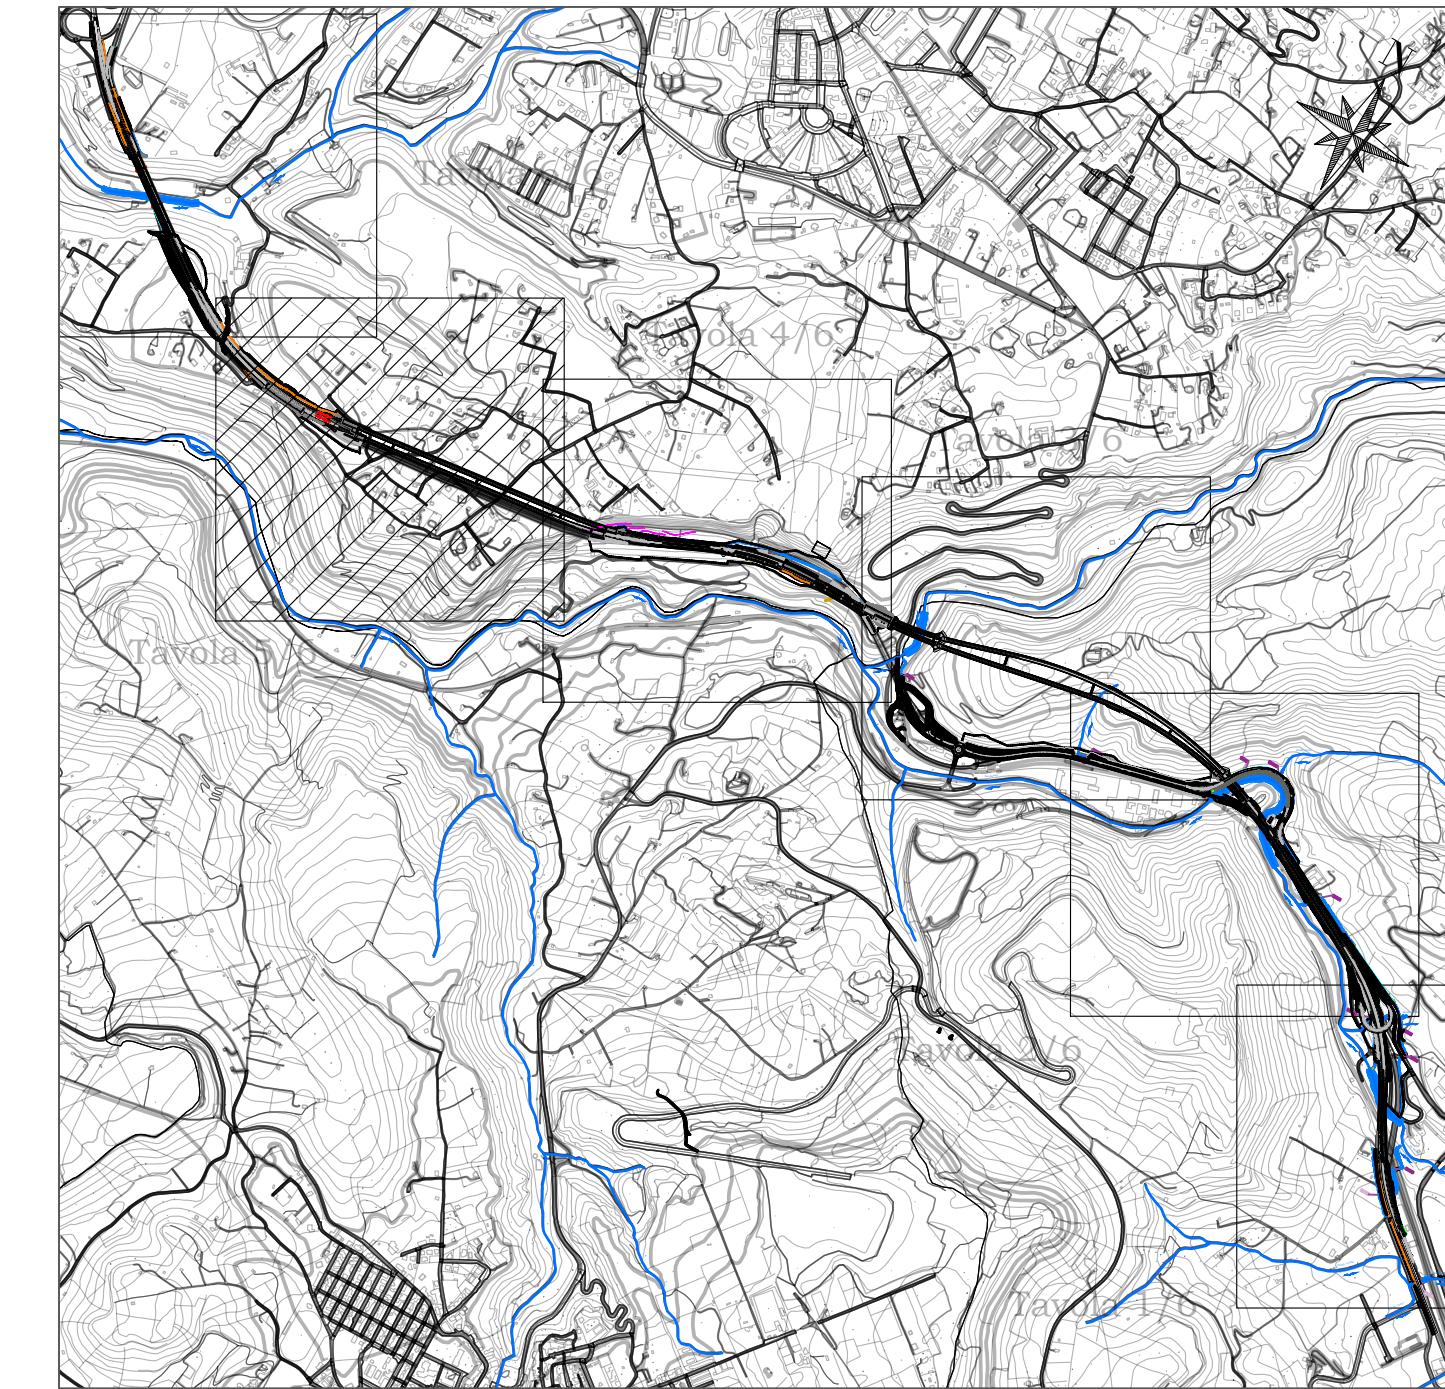

Mappa chiave

Scala 1:25.000



Direzione Progettazione e Realizzazione Lavori

S.S.131 "Carlo Felice"
 Completamento itinerario Sassari - Olbia.
 Potenziamento e messa in sicurezza S.S.131
 dal km 192+500 al km 209+500.
 2° Lotto dal km 202+000 al km 209+500

PROGETTO DEFINITIVO

COD. CA357

PROGETTAZIONE: **ATI VIA - SERING - VDP - BRENG**

RESPONSABILE DELL'INTEGRAZIONE DELLE PRESTAZIONI SPECIALISTICHE:
 Dott. Ing. Giovanni Piazza (Ord. Ing. Prov. Roma A27296)

GRUPPO DI PROGETTAZIONE

PROGETTISTA:
 Responsabile Tracciato stradale: Dott. Ing. Massimo Capasso (Ord. Ing. Prov. Roma 26031)
 Responsabile Strutture: Dott. Ing. Giovanni Piazza (Ord. Ing. Prov. Roma 22364)
 Responsabile Idraulica, Geotecnica e Impianti: Dott. Ing. Sergio Di Maio (Ord. Ing. Prov. Palermo 2872)
 Responsabile Ambiente: Dott. Ing. Francesco Ventura (Ord. Ing. Prov. Roma 14660)



COORDINATORE SICUREZZA IN FASE DI PROGETTAZIONE:
 Dott. Ing. Matteo Di Girolamo (Ord. Ing. Prov. Roma 15138)



RESPONSABILE SIA:
 Dott. Ing. Francesco Ventura (Ord. Ing. Prov. Roma 14660)

VISTO: IL RESPONSABILE DEL PROCEDIMENTO:
 Dott. Ing. Edoardo Quattrone

IDROLOGIA E IDRAULICA
 Planimetrie idraulica e schemi smaltimento di piattaforma
 Tav. 5 di 6

CODICE PROGETTO		NOME FILE		REVISIONE	SCALA:
DPCA0357		CA357_TO0ID00IDRPP06_A		A	1:2.000
PROGETTO	LIV. PROG. ANNO	CODICE ELAB.			
D	D 20	TO0ID00IDRPP06			
C					
B					
A	EMISSIONE	GIU.2021	A. CECOTTI	M.A. CUCCARO	G.PAZZA
REV.	DESCRIZIONE	DATA	REDATTO	VERIFICATO	APPROVATO