


SEZIONE TIPO RAMPA DI SVINCOLO BIDIREZIONALE

Scala 1:100

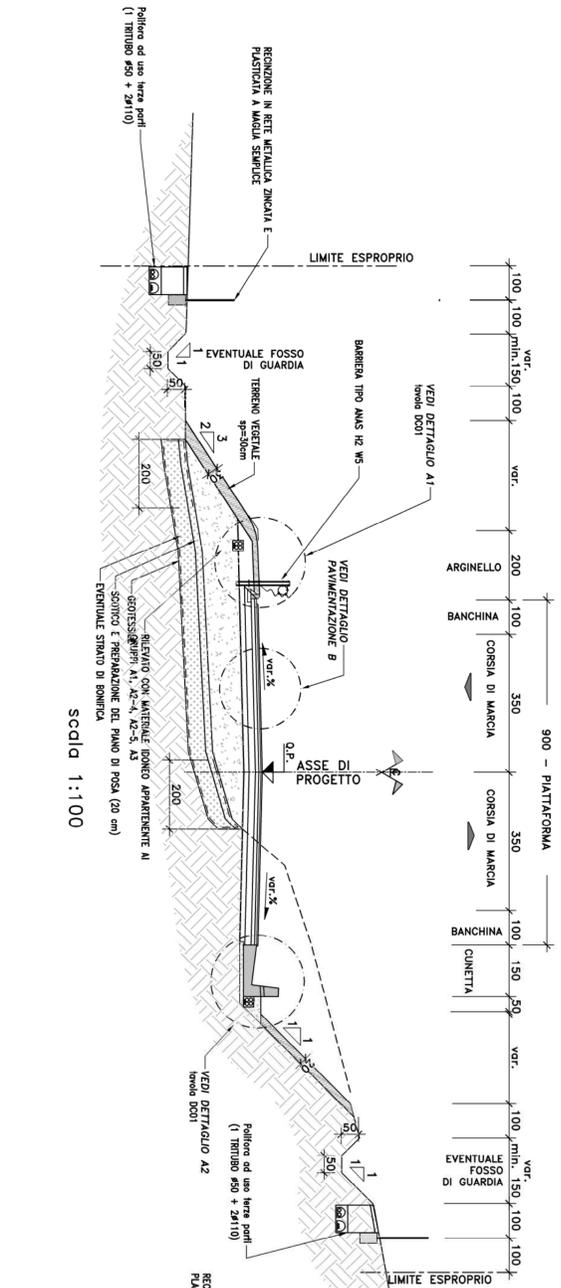


Scala 1:100

SEZIONE TIPO RAMPA DI SVINCOLO MONODIREZIONALE

TRATTO IN RETTIFILLO IN RILEVATO

Scala 1:100

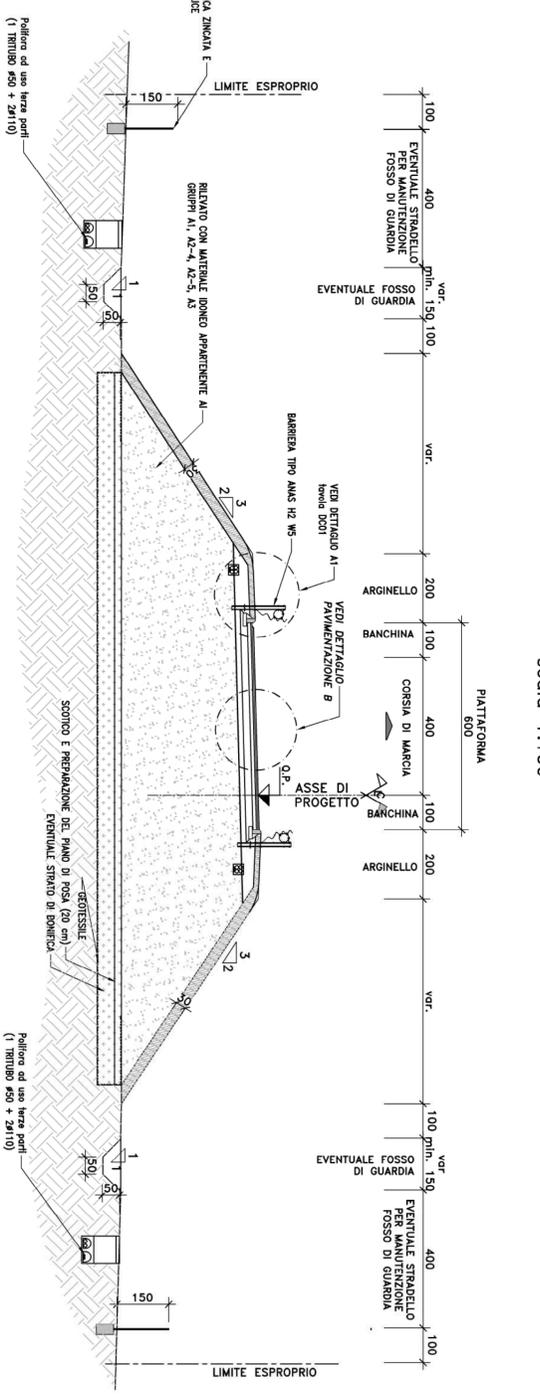


SEZIONE TIPO RAMPA DI SVINCOLO BIDIREZIONALE

TRATTO IN AFFIANCAMENTO STRADA ESISTENTE O ZONA FERROVIARIA


| | |
|--|--|
| RILEVATO | Materie idonee opportunamente di gruppi A1, A2-4, A2-5, A3 |
| GEOTESSILE | Resistenza a trazione >350N/m (Vespa E.01.30.D) |
| BONIFICA | Scotto forata, vedi Tabella |
| SCOTICO E PREPARAZIONE DEL PIANO DI POSA | Materie idonee opportunamente di gruppi A1, A2-4, A2-5, A3 |
| | Spessore 20cm, opportunamente di gruppi A1, A2-4, A2-5, A3 (20 cm) |

NB: CARATTERISTICHE DELLE OPERE DI SMALTIMENTO E RELATIVI RINFANCI SONO DETTAGLIATE NEGLI ELABORATI IN IDROLOGIA E IDRAULICA.

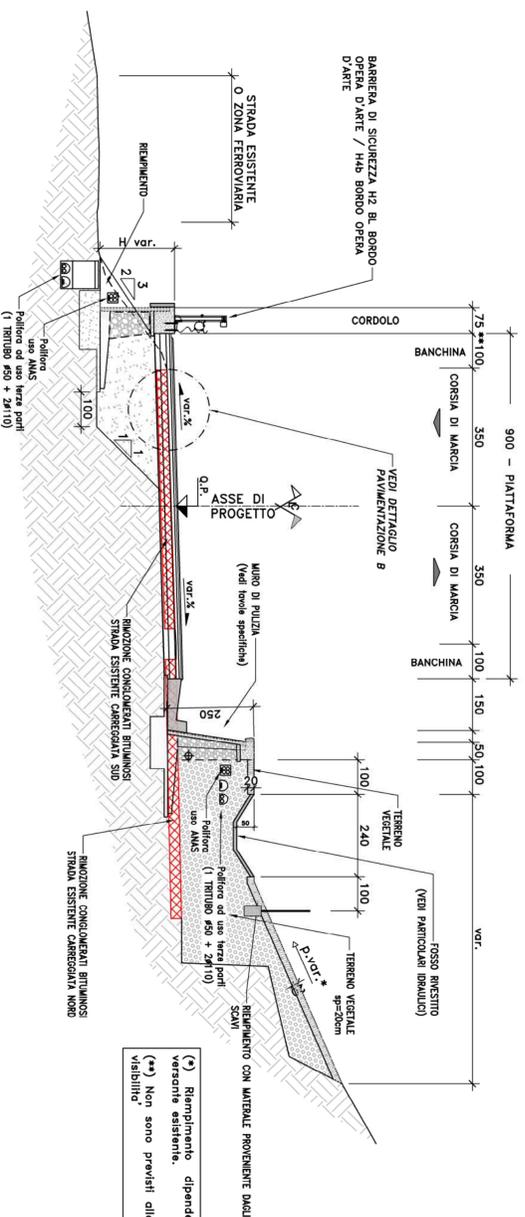

SEZIONE TIPO RAMPA DI SVINCOLO MONODIREZIONALE


Scala 1:100

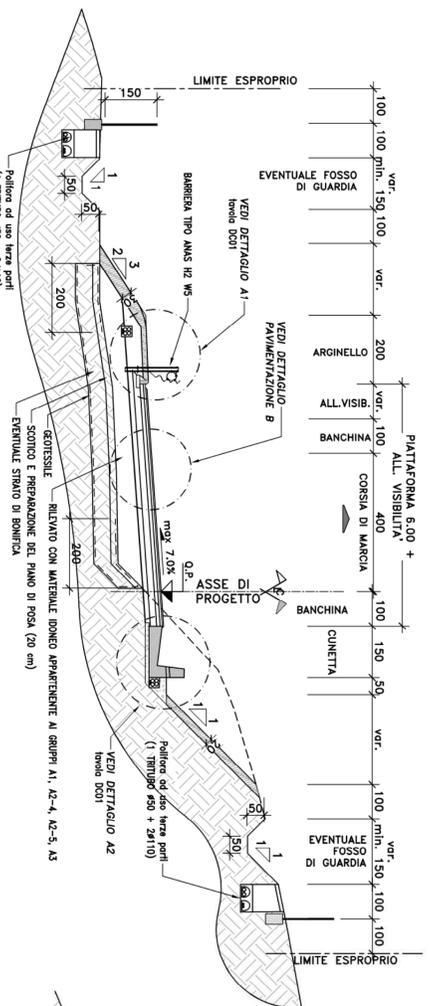

SEZIONE TIPO RAMPA DI SVINCOLO MONODIREZIONALE


TRATTO IN CURVA CON ALLARGAMENTO (RAMPA SV01_NU-SVINCOLO DI OSS)

Scala 1:100

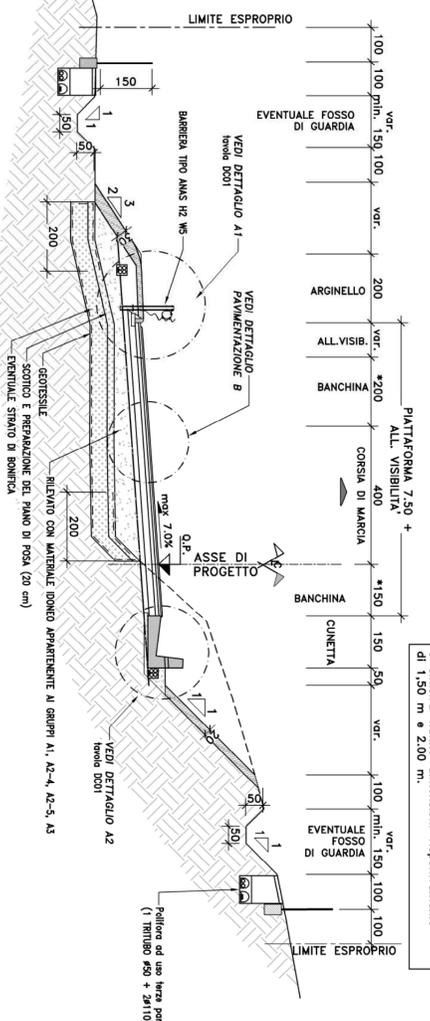

(*) Riempiimento dipendente dal declivio del versante esistente.
 (**) Non sono previsti allargamenti in curva per visibilità

(*) Per nuclei connessi alle testate di confine in presenza di traffico, la banchina destra e sinistra hanno dimensioni rispettivamente di 1,50 m e 2,00 m.

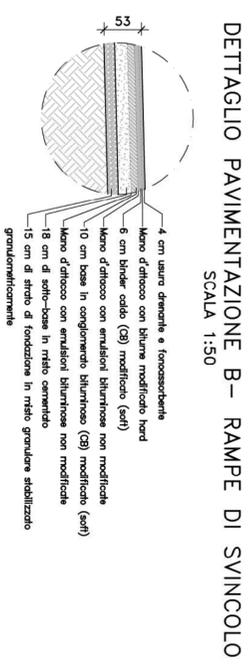

DETTAGLIO PAVIMENTAZIONE B - RAMPE DI SVINCOLO

Scala 1:50

anas
GRUPPO FS ITALIANE

Direzione Progettazione e Realizzazione Lavori

S.S.131 "Carlo Felice"
Completamento itinerario Sassari - Olbia.
Potenziamento e messa in sicurezza S.S.131
dal km 192+500 al km 209+500.
2° Lotto del km 202+000 al km 209+500

PROGETTO DEFINITIVO

PROGETTAZIONE: **ATA VIA SERING - VDP - BREGN**

RESPONSABILE DELL'INTERNOZIONE DELLE PREVISIONI SPEDIMENTICHE: **ATA VIA SERING**

PROGETTISTA: **VIA SERING INGEGNERIA**

COORDINATORE SICUREZZA IN FASE DI PROGETTAZIONE: **VIA SERING INGEGNERIA**

RESPONSABILE SIA: **VIA SERING INGEGNERIA**

VISTO: **IL RESPONSABILE DEL PROCEDIMENTO: VIA SERING INGEGNERIA**

PROGETTO STRADALE
RAMPE DI SVINCOLO
SEZIONI TIPO

PROGETTO: **ATA VIA SERING - VDP - BREGN**

REVISIONE: **A**

SCALE: **1:100**

| | | | | | |
|------|-------------|---------|---------|------------|-----------|
| REV. | DESCRIZIONE | DATA | REDAITO | VERIFICATO | APPROVATO |
| A | EMISSIONE | 01/2021 | V. PANI | G. PANI | |
| B | | | | | |
| C | | | | | |
| D | | | | | |