



Profilo
Km -0+000.00 - 0+169.10
Scala : 2000:200
Q.Rif. : 155.00

NUMERO SEZIONE	01	02	03	04	05	06	07	08	09	10
DISTANZE PARZIALI	20,00	20,00	20,00	20,00	20,00	20,00	20,00	20,00	20,00	9,10
DISTANZE PROGRESSIVE	0+000,00	0+020,00	0+040,00	0+060,00	0+080,00	0+100,00	0+120,00	0+140,00	0+160,00	0+169,10
QUOTE PROGETTO	162,13	162,07	162,01	161,95	161,89	161,83	161,77	161,71	161,65	161,62
QUOTE TERRENO	162,26	162,29	162,30	162,18	162,08	162,01	161,94	161,84	161,69	161,63
DIFFERENZA QUOTE	-0,14	-0,22	-0,29	-0,23	-0,19	-0,18	-0,17	-0,13	-0,04	-0,00
ANDAM. PLANIMETRICO	Lrett=179.08m									
ETTOMETRICHE										

DETTAGLIO PAVIMENTAZIONE A- ASSE PRINCIPALE
SCALA 1:50

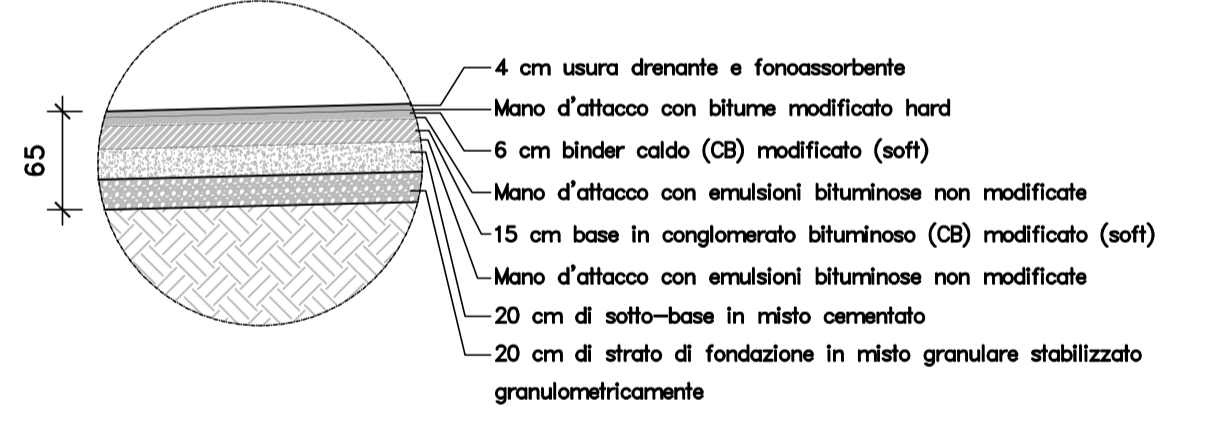

SEZIONE TIPO
CATEGORIA B EXTRAURBANA PRINCIPALE (DM 5/11/01)
TRATTO IN ADEGUAMENTO CARREGGIATA SUD IN RILEVATO IN RETTIFILLO
SCALA 1:100

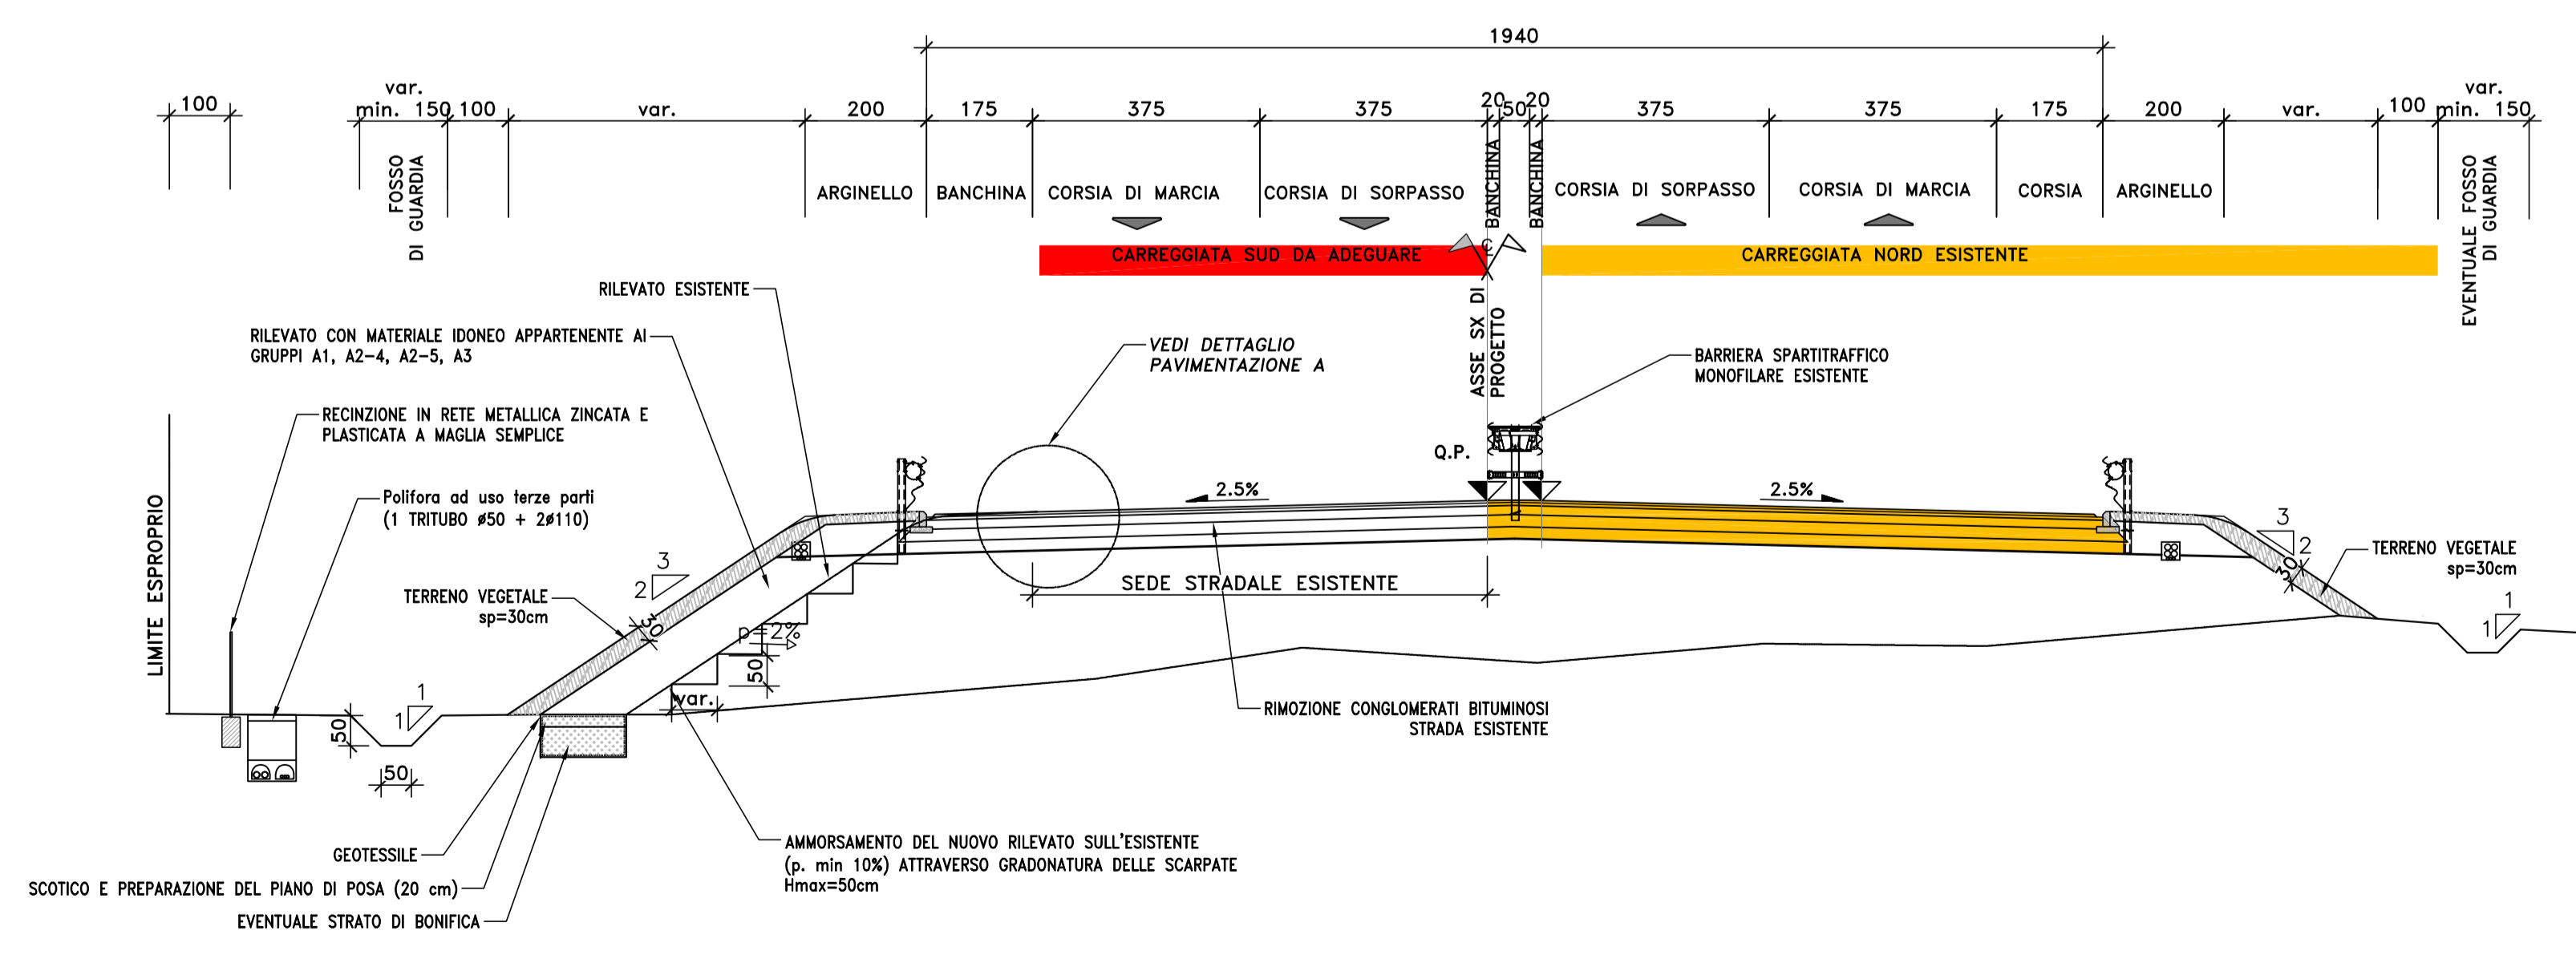

Sanas
GRUPPO FS ITALIANE
Direzione Progettazione e Realizzazione Lavori

S.S.131 "Carlo Felice"
Completamento itinerario Sassari - Olbia.
Potenziamento e messa in sicurezza S.S.131
dal km 192+500 al km 209+500.
2° Lotto dal km 202+000 al km 209+500

PROGETTO DEFINITIVO COD. CA357

PROGETTAZIONE: **ATI VIA - SERING - VDP - BRENG**

RESPONSABILE DELL'INTEGRAZIONE DELLE PRESTAZIONI SPECIALISTICHE: Dott. Ing. Giovanni Piazza (Ord. Ing. Prov. Roma A27296)

GRUPPO DI PROGETTAZIONE
MANDATARIA: **VIA INGENNERIA**
MANDANTE: **SERING INGENNERIA**

PROGETTISTA: Responsabile Tracciato stradale: Dott. Ing. Massimo Capasso (Ord. Ing. Prov. Roma 26031); Responsabile Struttura: Dott. Ing. Giovanni Piazza (Ord. Ing. Prov. Roma 22296); Responsabile Idraulica, Geotecnica e Impianti: Dott. Ing. Sergio Di Maio (Ord. Ing. Prov. Palermo 2872); Responsabile Ambiente: Dott. Ing. Francesco Ventura (Ord. Ing. Prov. Roma 14660)

GEOLOGO: Dott. Geol. Enrico Curcuruto (Ord. Geo. Regione Sicilia 966)

COORDINATORE SICUREZZA IN FASE DI PROGETTAZIONE: Dott. Ing. Matteo Di Giuliano (Ord. Ing. Prov. Roma 15138)

RESPONSABILE SIA: Dott. Ing. Francesco Ventura (Ord. Ing. Prov. Roma 14660)

VISTO: IL RESPONSABILE DEL PROCEDIMENTO: Dott. Ing. Edoardo Quattrone

PROGETTO STRADALE
ASSE PRINCIPALE - ADEGUAMENTO TRATTO INIZIALE
Planimetria e profilo di progetto e sezione tipo

CODICE PROGETTO	NOME FILE	REVISIONE	SCALA:
PROGETTO	CA357_POOPSOOTRADI01_A		
DPCA0357		A	1:2000
D			
C			
B			
A	EMISSIONE	GIU. 2021	M.TOSI M.CAPASSO G.PAZZA
REV.	DESCRIZIONE	DATA	REDATTO VERIFICATO APPROVATO