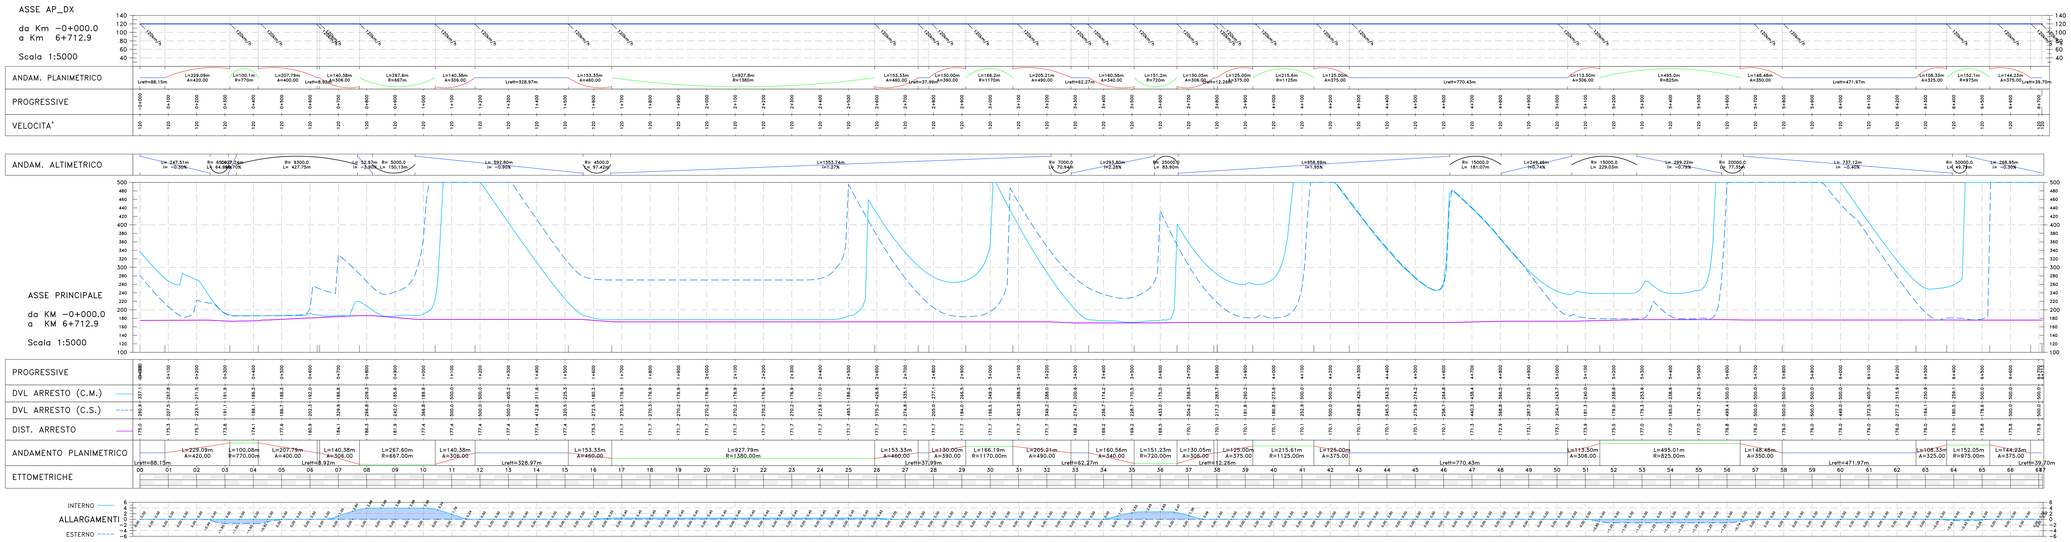

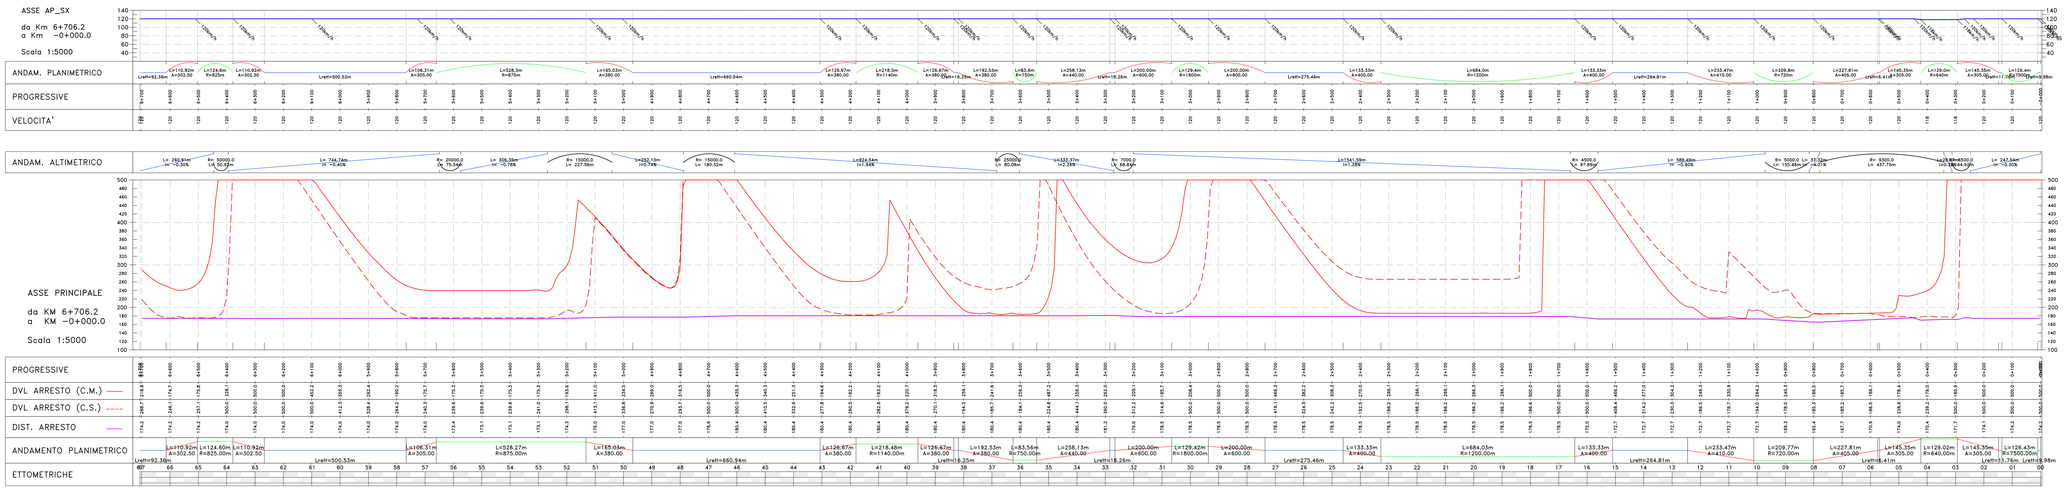

anas
GRUPPO FS ITALIANE

Direzione Progettazione e Realizzazione Lavori

S.S.131 "Carlo Felice"
Completamento itinerario Sassari – Olbia.
Potenziamento e messa in sicurezza S.S.131
dal km 192+500 al km 209+500.
2° Lotto dal km 202+000 al km 209+500

PROGETTO DEFINITIVO — COD. CA357

PROGETTAZIONE: ATI VIA - SERING - VDP - NORDING

RESPONSABILE DELL'INTEGRAZIONE DELLE PRESTAZIONI SPECIALISTICHE:
Dott. Ing. Giovanni Pasqua (Ord. Ing. Prov. Roma A27296)

PROGETTISTA:
Dott. Ing. Giovanni Pasqua (Ord. Ing. Prov. Roma A27296)
Responsabile Integrazione delle Prestazioni Specialistiche: Dott. Ing. Massimo Capozzo (Ord. Ing. Prov. Roma 28972)
Responsabile Strutture: Dott. Ing. Giovanni Pasqua (Ord. Ing. Prov. Roma A27296)
Responsabile Idraulica: Dott. Ing. Massimo Capozzo (Ord. Ing. Prov. Roma 28972)
Responsabile Impianti Tecnologici e Impianti: Dott. Ing. Sergio Di Meo (Ord. Ing. Prov. Roma 21000)
Responsabile Ambiente: Dott. Ing. Francesco Ventura (Ord. Ing. Prov. Roma 19402)

GEOLOGO:
Dott. Geol. Emilio Carnevale (Ord. Geol. Regione Sicilia 986)

COORDINATORE SICUREZZA IN FASE DI PROGETTAZIONE:
Dott. Ing. Matteo Di Giovanni (Ord. Ing. Prov. Roma 19138)

RESPONSABILE SIA:
Dott. Ing. Francesco Ventura (Ord. Ing. Prov. Roma 19402)

VISTO IL RESPONSABILE DEL PROCEDIMENTO:
Dott. Ing. Vincenzo Spatrisano

GRUPPO DI PROGETTAZIONE
MANDATARIA: ViA INGEGNERIA
MANDANTI: SERING INGEGNERIA; vdp; NORDING

PROGETTO STRADALE
ASSE PRINCIPALE
DIAGRAMMI DI VELOCITA' E VISIBILITA'

CODICE PROGETTO		NOME FILE		REVISIONE	SCALA:
PROGETTO: DP3A0357D 2 0	LIV. PROG.	CA357_P00PS00TRADG01_A	CODICE ELAB. P00PS00TRADG01	A	1:5000
D		-	-	-	-
C		-	-	-	-
B		-	-	-	-
A	EMISSIONE	GIU 2021	A.TUR	A.CAPOZZO	G.PAGLIA
REV.	DESCRIZIONE	DATA	REDATTO	VERIFICATO	APPROVATO