Materiali – Progr.0+160.00

Materiale	Area (m²)	Vol. (m³)
Gradoni	0.00	0.00
Rilevato	0.00	0.00
Scavo	7.35	147.82
Scotico	0.00	0.00
Terreno vegetale	0.00	0.00

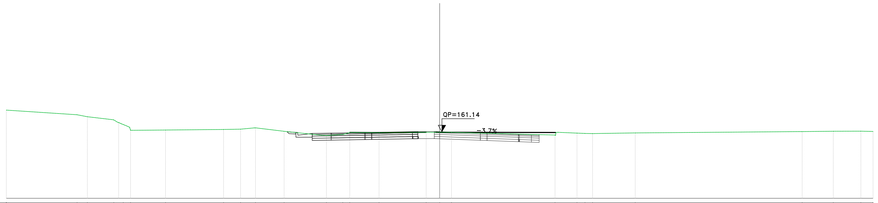

Sez. DX_09
Progr.: 0+160.00
Scala : 1:200
Q.Rif. : 155.00

| | | |