



Materiali	Prog.	1+140.00
Materiali	Area (m²)	Vol. (m³)
Gradoni	0.00	0.00
Rilievato	0.00	0.00
Sassi	18.88	84.38
Scalfite	0.00	0.00
Terrano vegetale	0.00	0.00

Sez. DX_58
 Progr.: 1+140.00
 Scala : 1:200
 Q.Rif. : 140.00

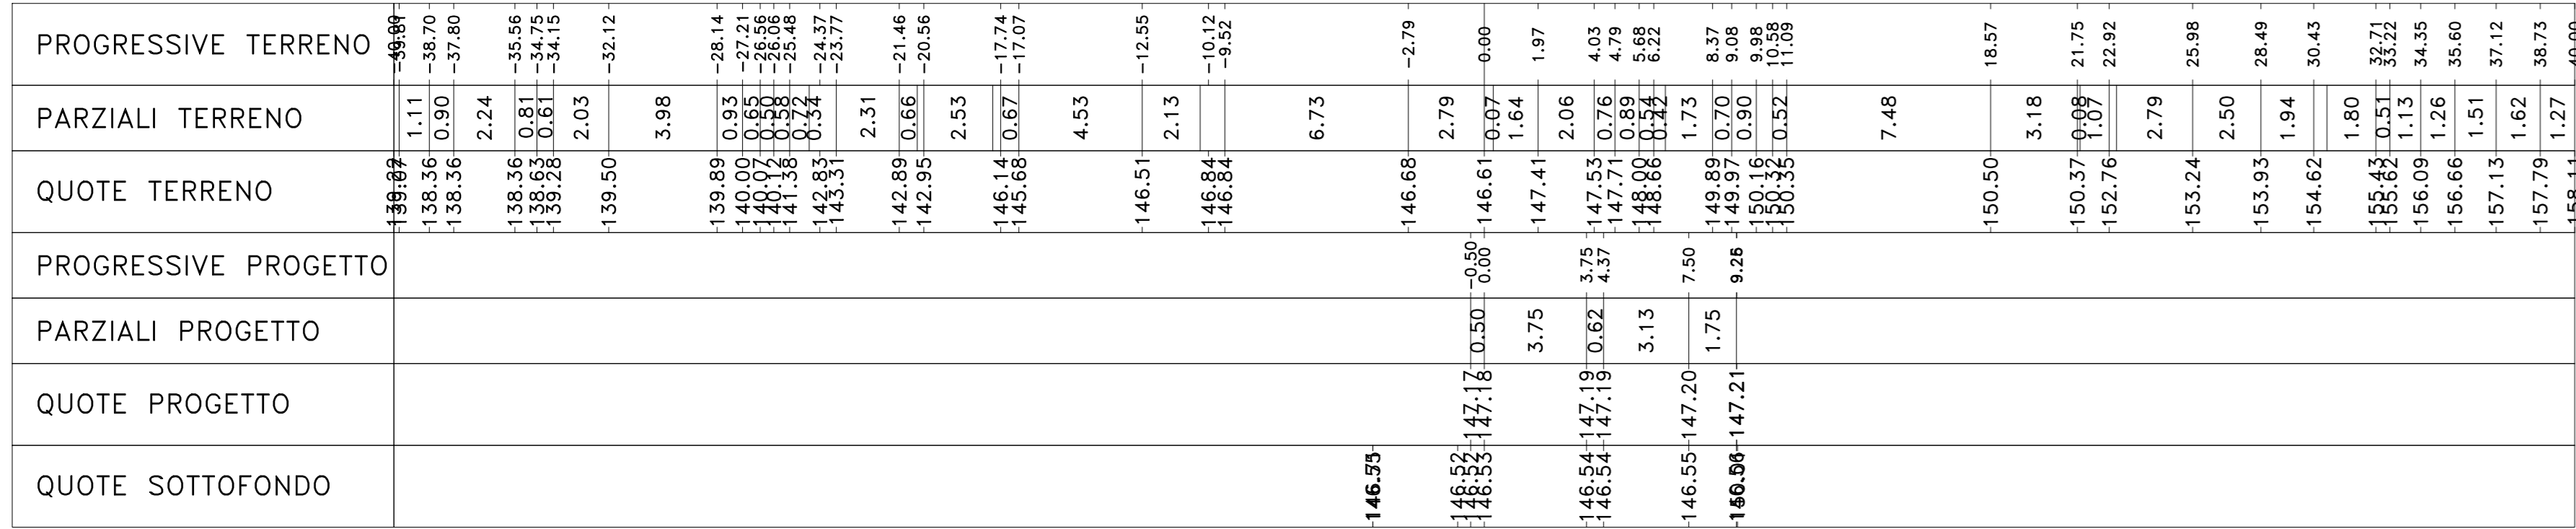


Materiali	Prog.	1+160.00
Materiali	Area (m²)	Vol. (m³)
Gradoni	0.00	0.00
Rilievato	0.00	0.00
Sassi	7.83	240.83
Scalfite	0.00	0.00
Terrano vegetale	0.00	0.00

Sez. DX_59
 Progr.: 1+160.00
 Scala : 1:200
 Q.Rif. : 140.00

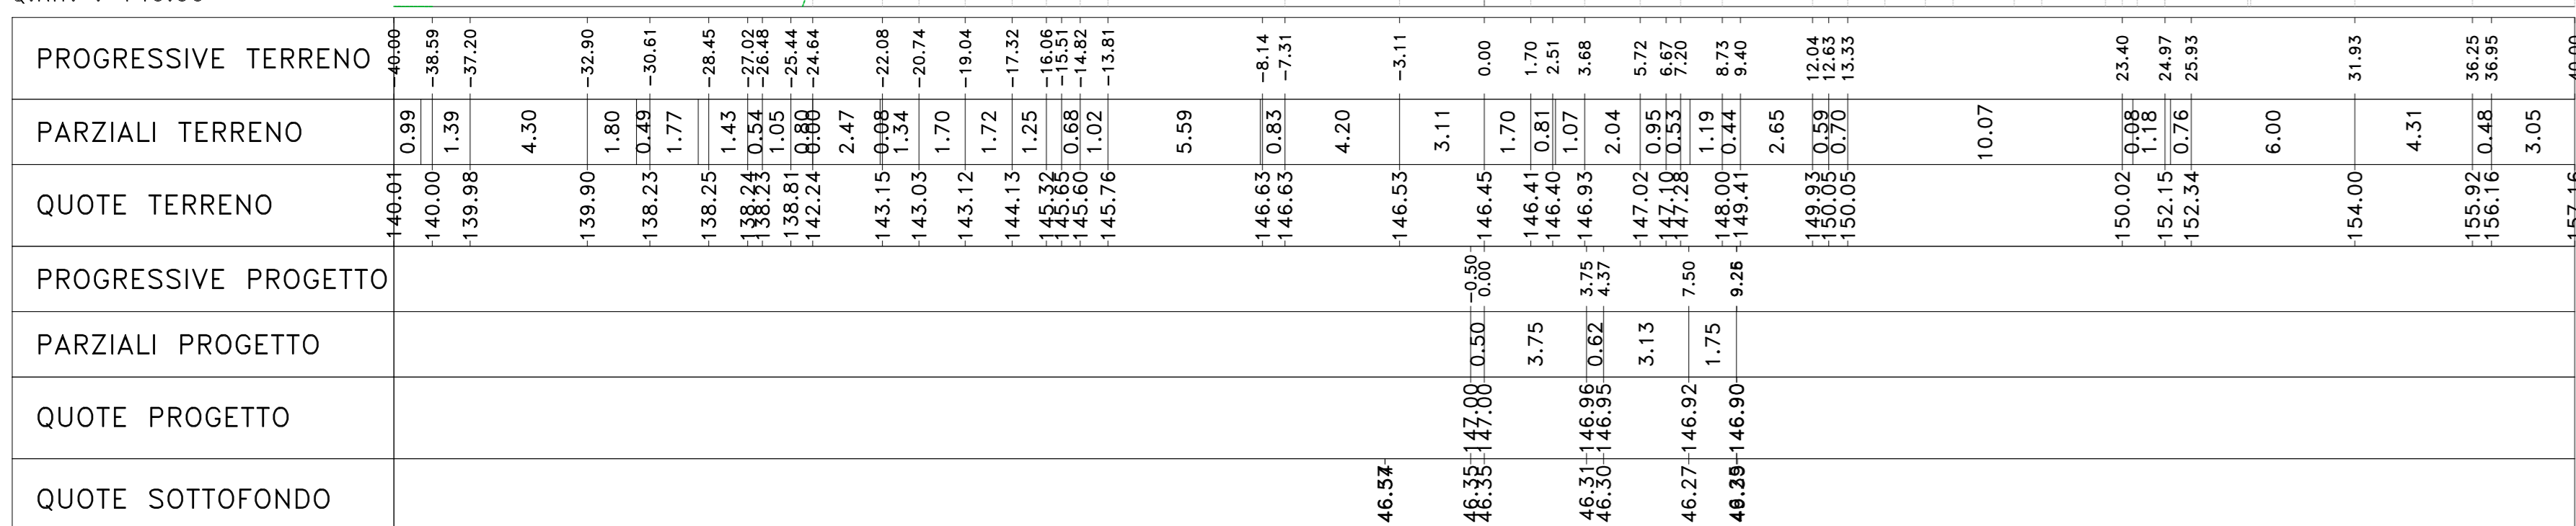


Materiali	Prog.	1+180.00
Materiali	Area (m²)	Vol. (m³)
Gradoni	0.00	0.00
Rilievato	0.00	0.00
Sassi	7.80	130.29
Scalfite	0.00	0.00
Terrano vegetale	0.00	0.00

Sez. DX_60
 Progr.: 1+180.00
 Scala : 1:200
 Q.Rif. : 140.00

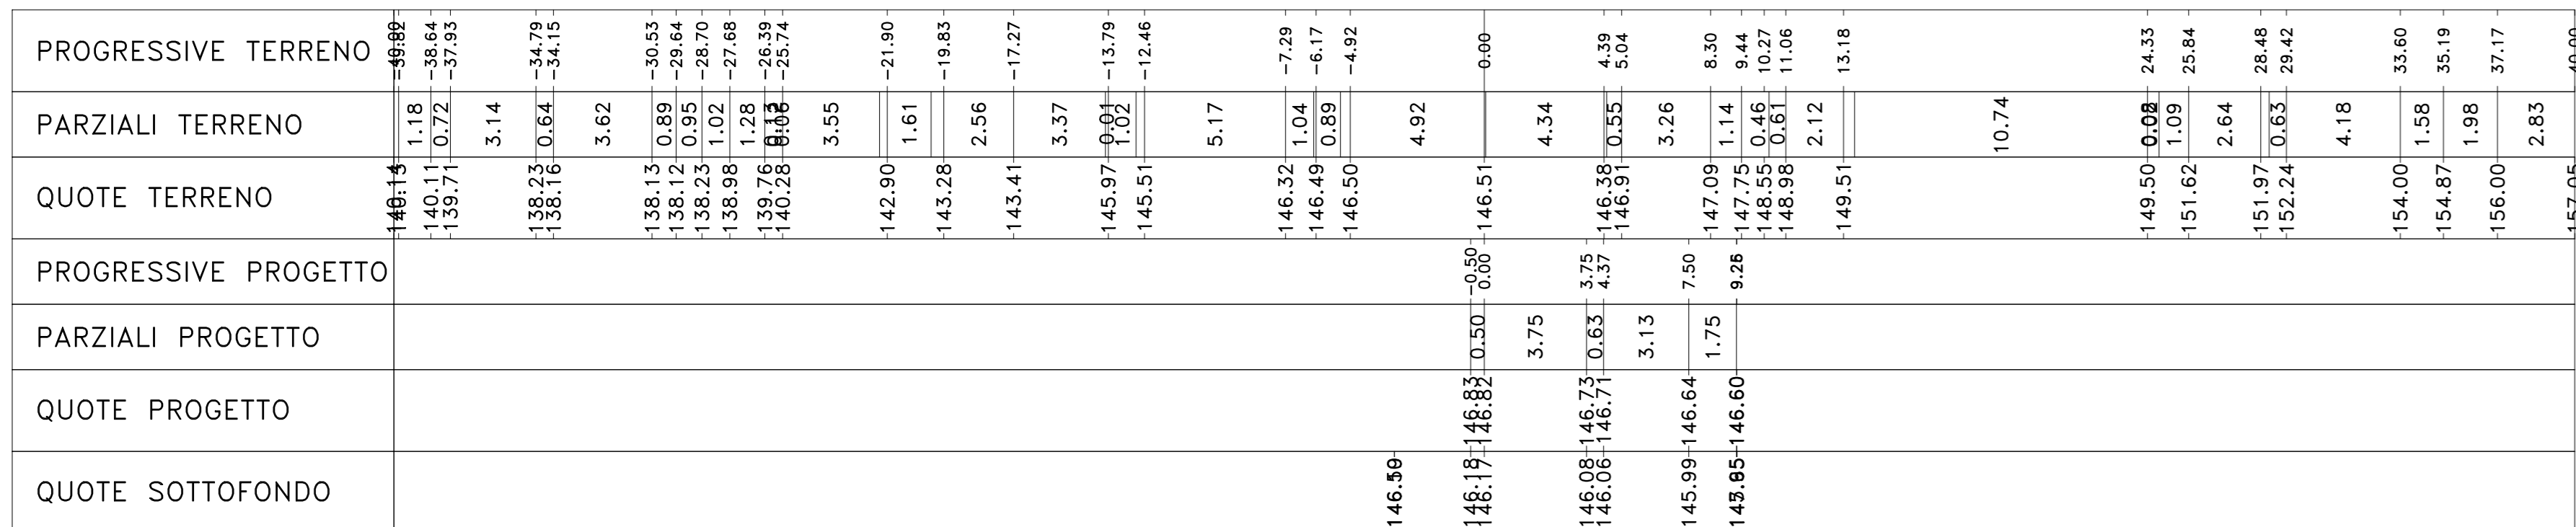


Materiali	Prog.	1+200.00
Materiali	Area (m²)	Vol. (m³)
Gradoni	0.00	0.00
Rilievato	0.00	0.00
Sassi	6.23	138.24
Scalfite	0.00	0.00
Terrano vegetale	0.00	0.00

Sez. DX_61
 Progr.: 1+200.00
 Scala : 1:200
 Q.Rif. : 140.00

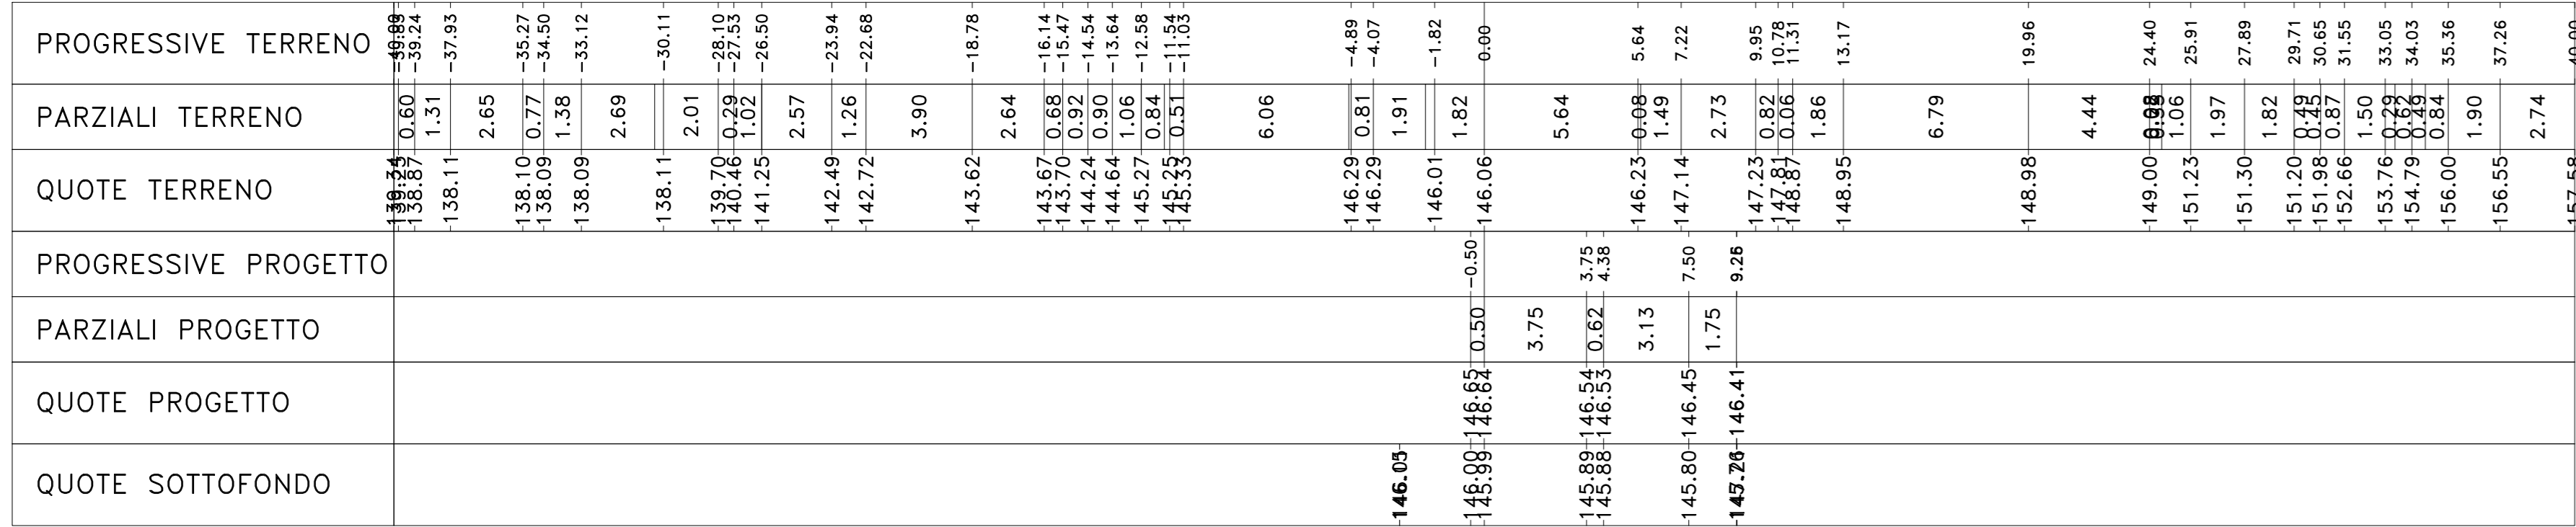


Materiali	Prog.	1+220.00
Materiali	Area (m²)	Vol. (m³)
Gradoni	0.00	0.00
Rilievato	0.00	0.00
Sassi	8.12	143.82
Scalfite	0.00	0.00
Terrano vegetale	0.00	0.00

Sez. DX_62
 Progr.: 1+220.00
 Scala : 1:200
 Q.Rif. : 140.00

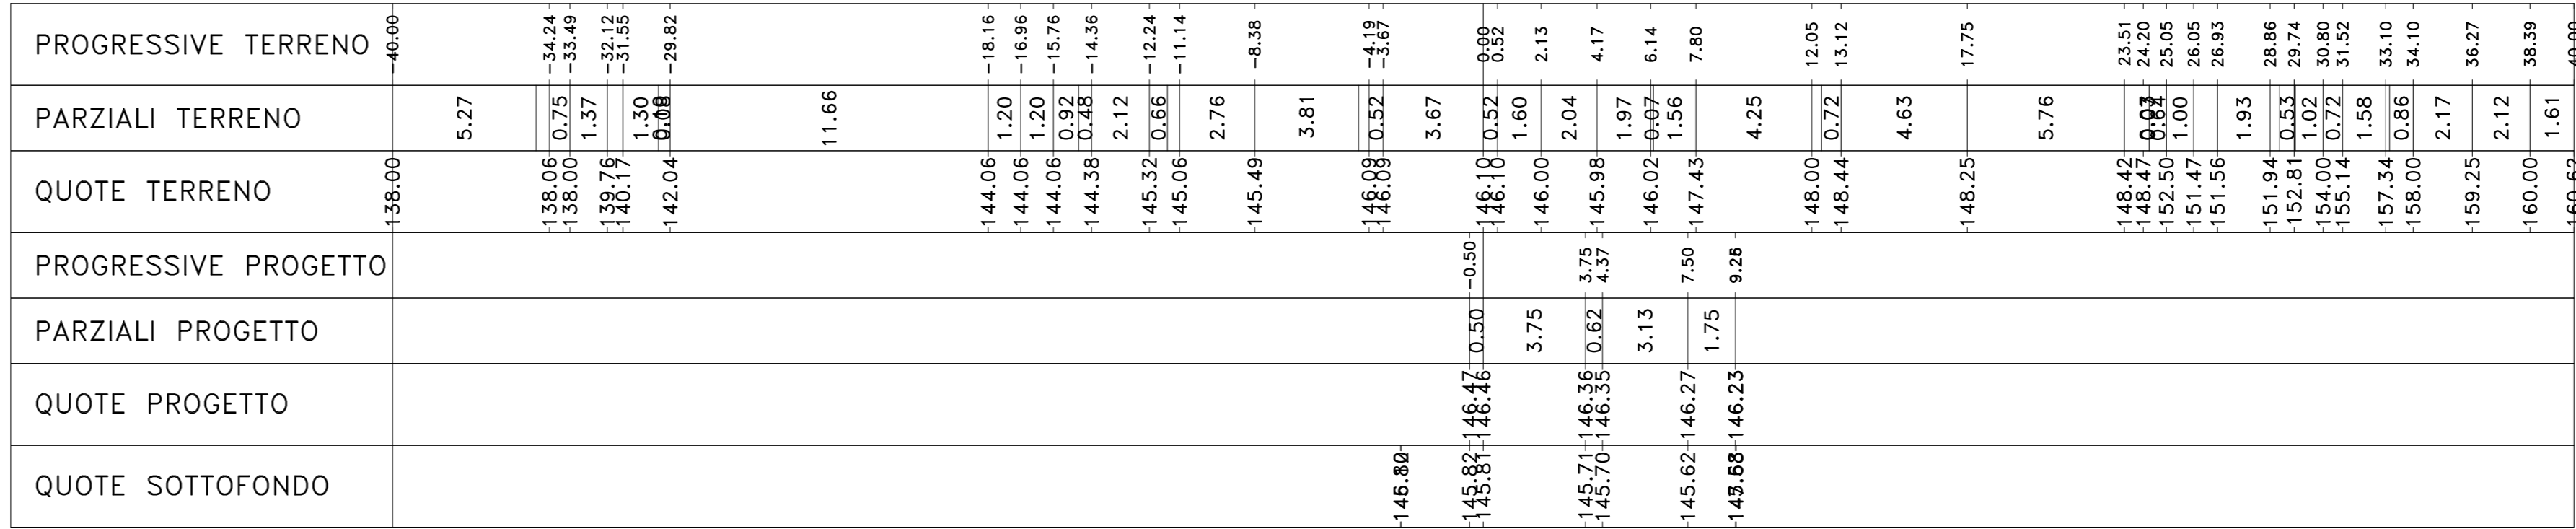


Materiali	Prog.	1+240.00
Materiali	Area (m²)	Vol. (m³)
Gradoni	0.00	0.00
Rilievato	0.00	0.00
Sassi	8.84	160.45
Scalfite	0.00	0.00
Terrano vegetale	0.00	0.00

Sez. DX_63
 Progr.: 1+240.00
 Scala : 1:200
 Q.Rif. : 140.00

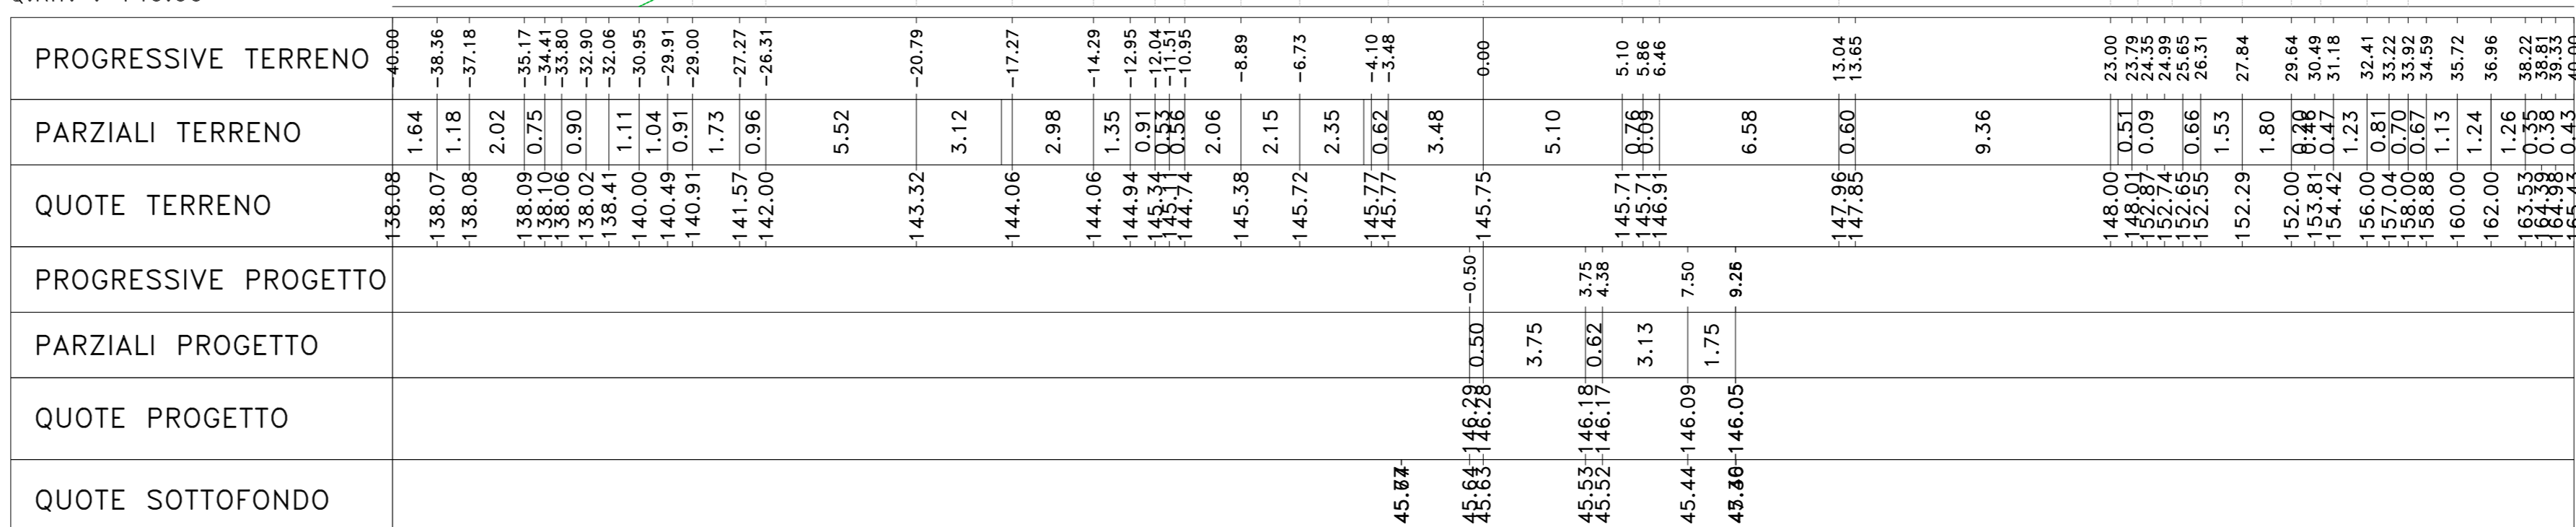


Materiali	Prog.	1+260.00
Materiali	Area (m²)	Vol. (m³)
Gradoni	0.00	0.00
Rilievato	0.00	0.00
Sassi	18.48	233.13
Scalfite	0.00	0.00
Terrano vegetale	0.00	0.00

Sez. DX_64
 Progr.: 1+260.00
 Scala : 1:200
 Q.Rif. : 140.00

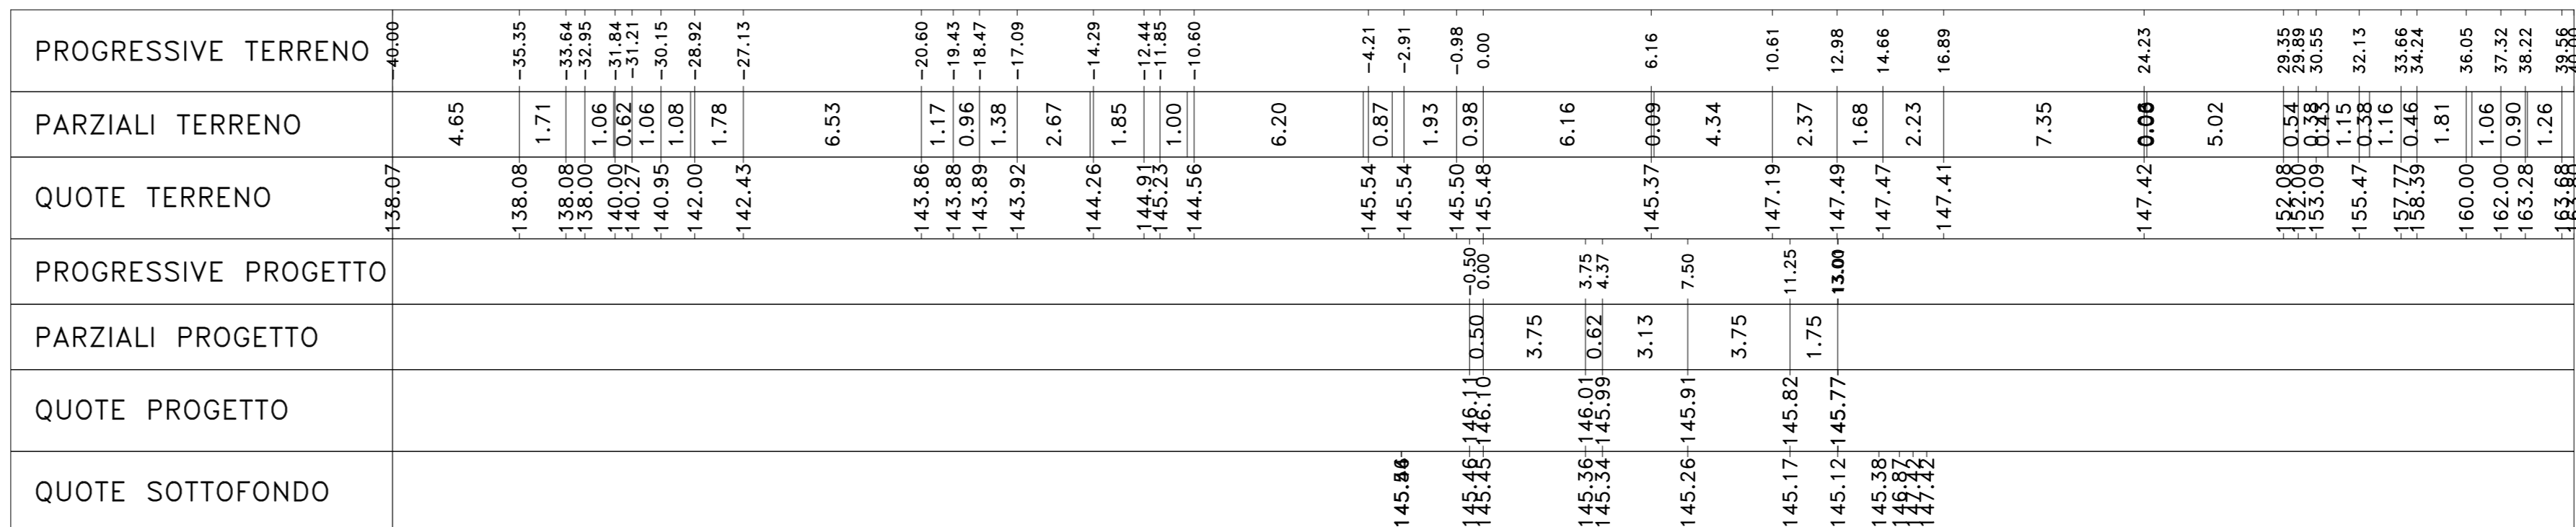

Materiali	Prog.	1+280.00
Materiali	Area (m²)	Vol. (m³)
Gradoni	0.00	0.00
Rilievato	0.00	0.00
Sassi	13.94	304.13
Scalfite	0.00	0.00
Terrano vegetale	0.00	0.00

Sez. DX_65
 Progr.: 1+280.00
 Scala : 1:200
 Q.Rif. : 140.00

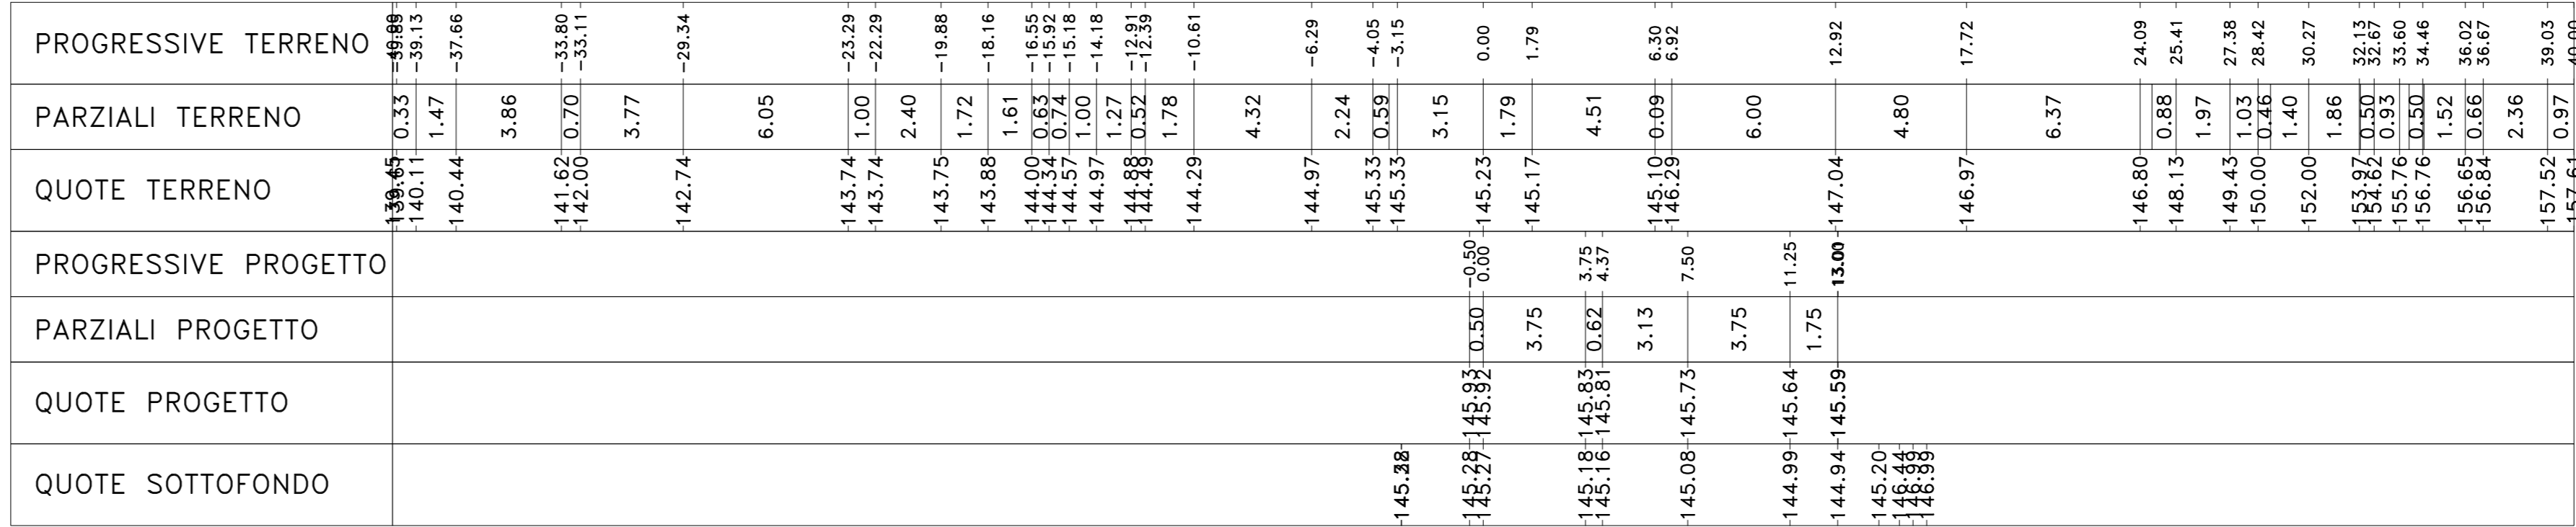



Direzione Progettazione e Realizzazione Lavori

S.S.131 "Carlo Felice"
 Completamento itinerario Sassari - Olbia.
 Potenziamento e messa in sicurezza S.S.131
 dal km 192+500 al km 209+500.
 2° Lotto dal km 202+000 al km 209+500

PROGETTO DEFINITIVO		cod. CA357
PROGETTAZIONE: ATI VIA - SERING - VDP - BRENG		GRUPPO DI PROGETTAZIONE
<small>RESPONSABILE DELL'INTEGRAZIONE DELLE PRESTAZIONI SPECIALISTICHE:</small> <small>Dir. Ing. Giovanni Pizzo (Dir. Ing. Prev. Roma AS/204)</small>		<small>INGEGNERI</small>  
<small>PROGETTISTA:</small> <small>Responsabile Progettazione Strada: Dir. Ing. Massimo Capasso (Dir. Ing. Prev. Roma AS/204)</small> <small>Responsabile Sicurezza Strada: Dir. Ing. Giovanni Pizzo (Dir. Ing. Prev. Roma AS/204)</small> <small>Responsabile Sicurezza Strada e Impianti: Dir. Ing. Sergio Di Majo (Dir. Ing. Prev. Roma AS/204)</small> <small>Responsabile Impianti: Dir. Ing. Francesco Venturoli (Dir. Ing. Prev. Roma AS/204)</small>		<small>INGEGNERI</small>  
<small>GEOLOGO:</small> <small>Dir. Ing. Francesco Venturoli (Dir. Ing. Prev. Roma AS/204)</small>		<small>INGEGNERI</small>  
<small>COORDINATORE SICUREZZA IN FASE DI PROGETTAZIONE:</small> <small>Dir. Ing. Matteo Di Giacomo (Dir. Ing. Prev. Roma AS/204)</small>		<small>INGEGNERI</small>  
<small>RESPONSABILE SIA:</small> <small>Dir. Ing. Francesco Venturoli (Dir. Ing. Prev. Roma AS/204)</small>		<small>INGEGNERI</small>  
<small>VISTO: IL RESPONSABILE DEL PROCEDIMENTO:</small> <small>Dir. Ing. Edoardo Quattrone</small>		<small>INGEGNERI</small>  

PROGETTO STRADALE
ASSE PRINCIPALE
Sezioni trasversali Asse DX
TAV 07

CODICE PROGETTO	NOME FILE	REVISIONE	SCALA:
DP/CA0357	CA357_P00PS01TRAS201-28_A	A	1:200
UV. PROG. ANNO	CODICE ELAB.		
D 20	P00PS01TRAS207		

REV.	DESCRIZIONE	DATA	REDATTO	VERIFICATO	APPROVATO
D					
C					
B					
A	EMISSIONE	01.2021	M/BO	M/GRASSO	G/PAZZA