Materiali – Progr.1+460.00

Materiale	Area (m²)	Vol. (m³)
Gradoni	0.00	0.00
Rilevato	0.71	17.57
Scavo	3.68	77.13
Scotico	0.00	0.00
Terreno vegetale	0.32	4.66

Sez. DX_74
Progr.: 1+460.00
Scala : 1:200
Q.Rif. : 140.00

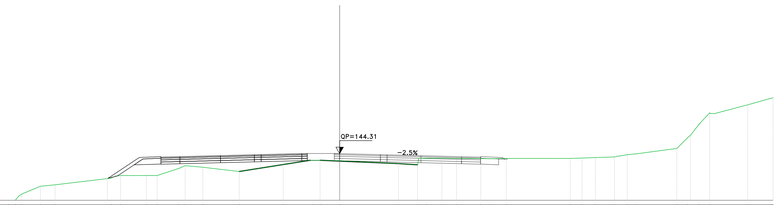

Materiali – Progr.1+480.00

Materiale	Area (m²)	Vol. (m³)
Gradoni	0.00	0.00
Rilevato	1.15	18.54
Scavo	2.32	60.00
Scotico	0.00	0.00
Terreno vegetale	0.32	8.35

Sez. DX_75
Progr.: 1+480.00
Scala : 1:200
Q.Rif. : 140.00

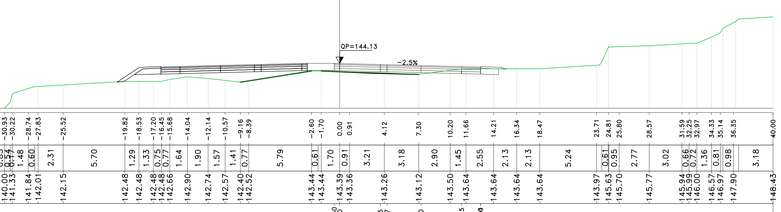

Materiali – Progr.1+500.00

Materiale	Area (m²)	Vol. (m³)
Gradoni	0.00	0.00
Rilevato	1.52	26.71
Scavo	1.82	41.44
Scotico	0.00	0.00
Terreno vegetale	0.36	6.76

Sez. DX_76
Progr.: 1+500.00
Scala : 1:200
Q.Rif. : 140.00

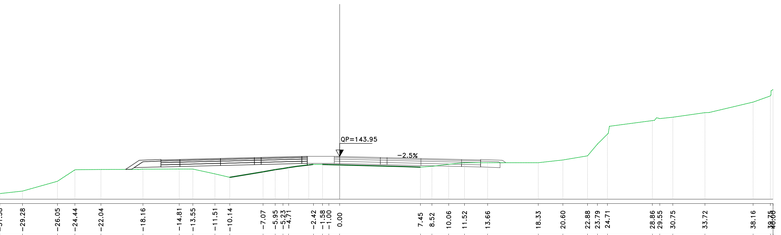

Materiali – Progr.1+520.00

Materiale	Area (m²)	Vol. (m³)
Gradoni	0.00	0.00
Rilevato	0.80	24.23
Scavo	1.16	29.83
Scotico	0.00	0.00
Terreno vegetale	0.44	8.02

Sez. DX_77
Progr.: 1+520.00
Scala : 1:200
Q.Rif. : 140.00

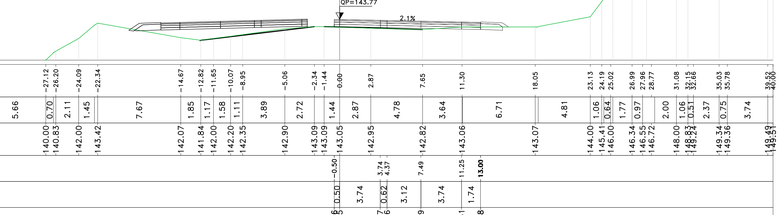

Materiali – Progr.1+540.00

Materiale	Area (m²)	Vol. (m³)
Gradoni	0.00	0.00
Rilevato	0.37	12.68
Scavo	1.28	24.41
Scotico	0.00	0.00
Terreno vegetale	0.46	8.99

Sez. DX_78
Progr.: 1+540.00
Scala : 1:200
Q.Rif. : 138.00

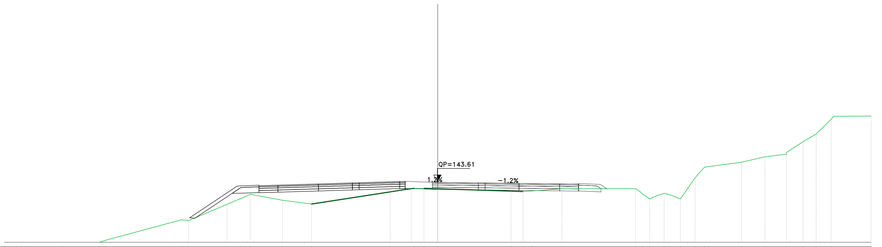

Materiali – Progr.1+560.00

Materiale	Area (m²)	Vol. (m³)
Gradoni	0.00	0.00
Rilevato	0.17	5.39
Scavo	0.65	19.36
Scotico	0.00	0.00
Terreno vegetale	0.00	4.55

Sez. DX_79
Progr.: 1+560.00
Scala : 1:200
Q.Rif. : 135.00

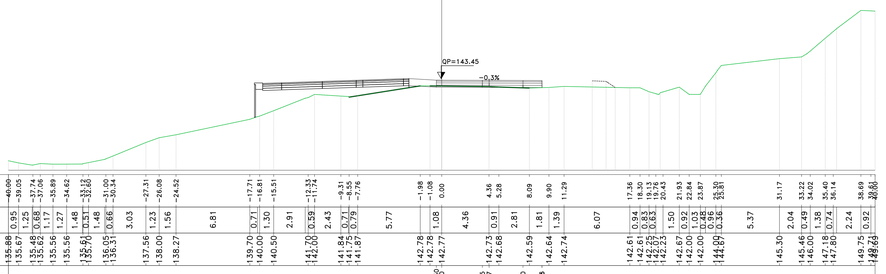

Materiali – Progr.1+580.00

Materiale	Area (m²)	Vol. (m³)
Gradoni	0.00	0.00
Rilevato	0.17	3.40
Scavo	1.53	21.82
Scotico	0.00	0.00
Terreno vegetale	0.00	0.00

Sez. DX_80
Progr.: 1+580.00
Scala : 1:200
Q.Rif. : 135.00

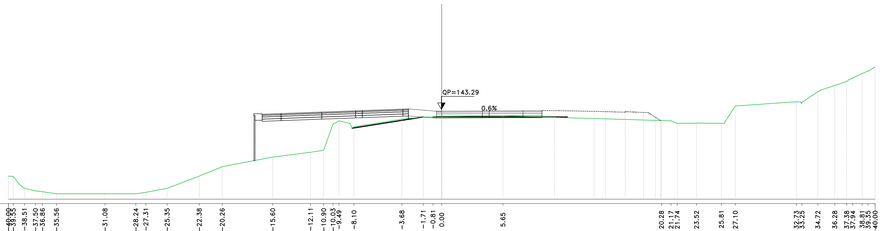

Materiali – Progr.1+600.00

Materiale	Area (m²)	Vol. (m³)
Gradoni	0.00	0.00
Rilevato	0.55	7.24
Scavo	1.42	29.50
Scotico	0.00	0.00
Terreno vegetale	0.00	0.00

Sez. DX_81
Progr.: 1+600.00
Scala : 1:200
Q.Rif. : 135.00

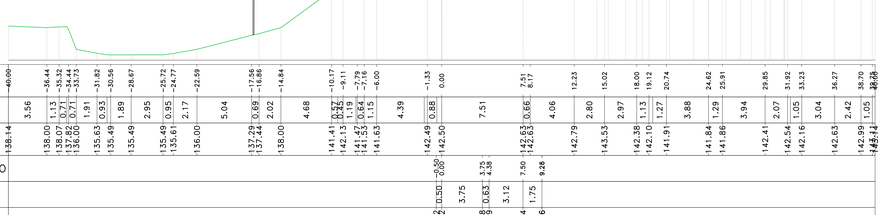

Sanas
GRUPPO FS ITALIANE

Direzione Progettazione e Realizzazione Lavori

S.S.131 "Carlo Felice"
Completamento itinerario Sassari – Olbia.
Potenziamento e messa in sicurezza S.S.131
dal km 192+500 al km 209+500.
2° Lotto dal km 202+000 al km 209+500

PROGETTO DEFINITIVO

COD. CA357

PROGETTAZIONE: ATI VIA - SERING - VDP - BRENG

RESPONSABILE DELL'INTEGRAZIONE DELLE PRESTAZIONI SPECIALISTICHE:
Dott. Ing. Giovanni Piazza (Ord. Ing. Prov. Roma A27296)

PROGETTISTA:
Responsabile Tracciato stradale: Dott. Ing. Massimo Capasso (Ord. Ing. Prov. Roma 28031)
Responsabile Opere d'arte: Dott. Ing. Giovanni Piazza (Ord. Ing. Prov. Roma 27296)
Responsabile Idraulica, Geotecnica e Impianti: Dott. Ing. Sergio Di Maio (Ord. Ing. Prov. Palermo 2852)
Responsabile Ambiente: Dott. Ing. Francesco Ventura (Ord. Ing. Prov. Roma 14660)

GEOLOGO:
Dott. Geol. Enrico Cunsolo (Ord. Geo. Regione Sicilia 966)

COORDINATORE SICUREZZA IN FASE DI PROGETTAZIONE:
Dott. Ing. Matteo Di Girolamo (Ord. Ing. Prov. Roma 15136)

RESPONSABILE SIA:
Dott. Ing. Francesco Ventura (Ord. Ing. Prov. Roma 14660)

VISTO: IL RESPONSABILE DEL PROCEDIMENTO:
Dott. Ing. Edoardo Quattrone

GRUPPO DI PROGETTAZIONE
MANDATARIA: VIA INGEGNERIA
MANDANTI: SERING INGEGNERIA; VDP; BRENG BRIGIDA ENGINEERING

PROGETTO STRADALE
ASSE PRINCIPALE
Sezioni trasversali Asse DX
TAV 09

CODICE PROGETTO	NOME FILE	REVISIONE	SCALA:
PROGETTO LIV. PROG. ANNO: DPCA0357 D 20	CODICE ELAB.: CA357_P00PS01TRASZ09	A	1:200

REV.	DESCRIZIONE	DATA	REDATTO	VERIFICATO	APPROVATO
D					
C					
B					
A	EMISSIONE	GIU. 2021	M.TOSI	M.CAPASSO	G.PIAZZA