**Materiali – Progr.1+744.66**

| Materiale | Area (m²) | Vol. (m³) |
|---|---|---|
| Gradoni | 0.00 | 0.00 |
| Rilevato | 0.00 | 0.00 |
| Scavo | 45.32 | 300.38 |
| Scotico | 0.00 | 0.00 |
| Terreno vegetale | 0.00 | 1.64 |

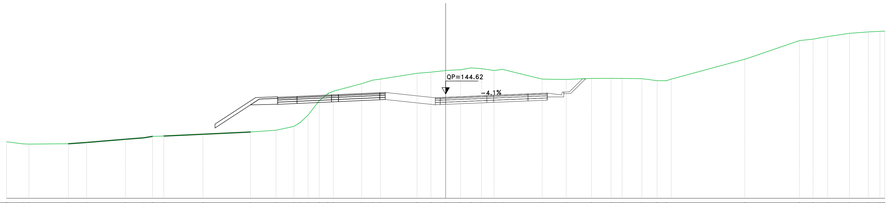


Sez. VI02_A
Progr.: 1+744.66
Scala : 1:200
Q.Rif. : 135.00

| | | |