



Materiali	Prog.	3+920.00
Materiali	Prog.	3+920.00
Gradoni	0,00	0,00
Rivestito	0,23	2,34
Scavi	1,38	58,23
Solette	0,00	0,00
Terrano vegetale	0,32	2,18

Sez. DX\_197  
 Progr.: 3+920.00  
 Scala : 1:200  
 Q.Rif. : 170.00

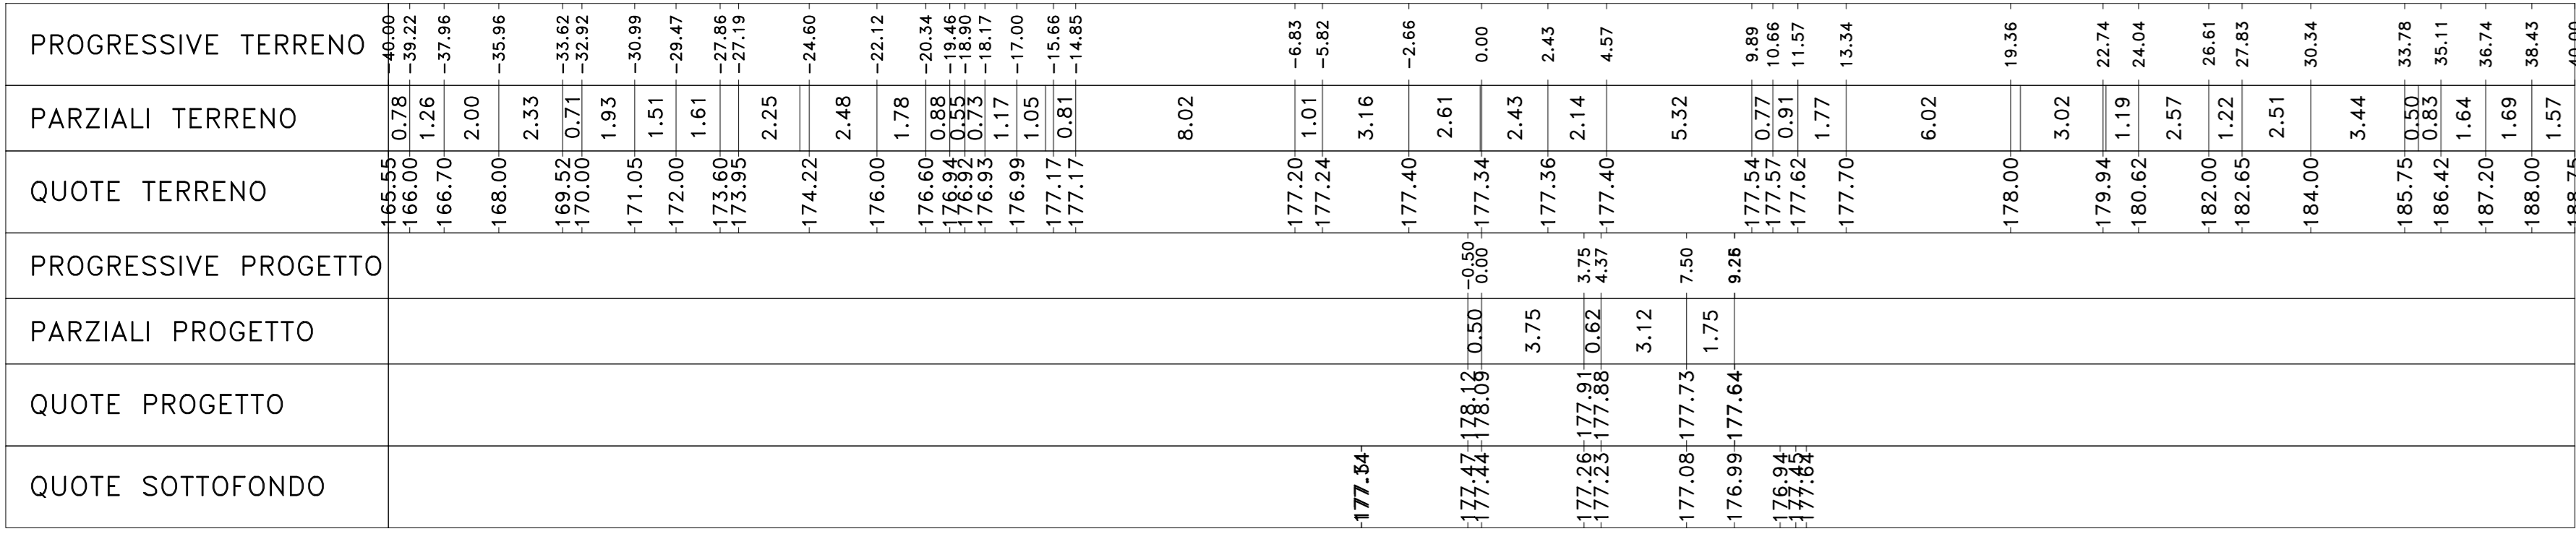


Materiali	Prog.	3+940.00
Materiali	Prog.	3+940.00
Gradoni	0,00	0,00
Rivestito	0,22	4,48
Scavi	3,20	64,47
Solette	0,00	0,00
Terrano vegetale	0,32	8,29

Sez. DX\_198  
 Progr.: 3+940.00  
 Scala : 1:200  
 Q.Rif. : 170.00

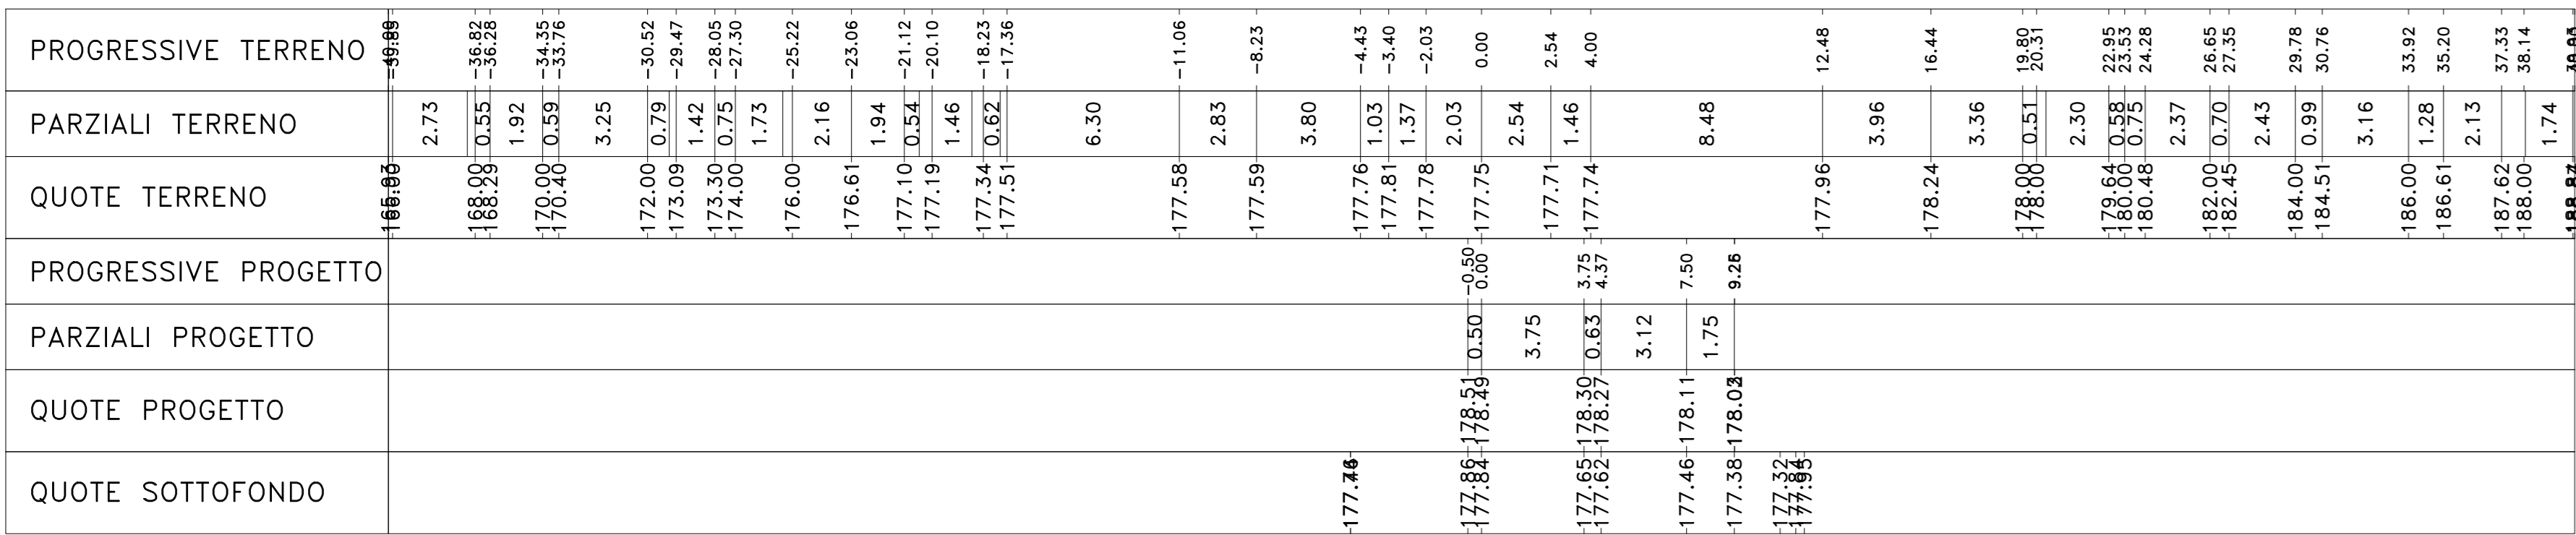


Materiali	Prog.	3+960.00
Materiali	Prog.	3+960.00
Gradoni	0,00	0,00
Rivestito	0,88	10,86
Scavi	1,51	63,84
Solette	0,00	0,00
Terrano vegetale	0,44	7,55

Sez. DX\_199  
 Progr.: 3+960.00  
 Scala : 1:200  
 Q.Rif. : 170.00

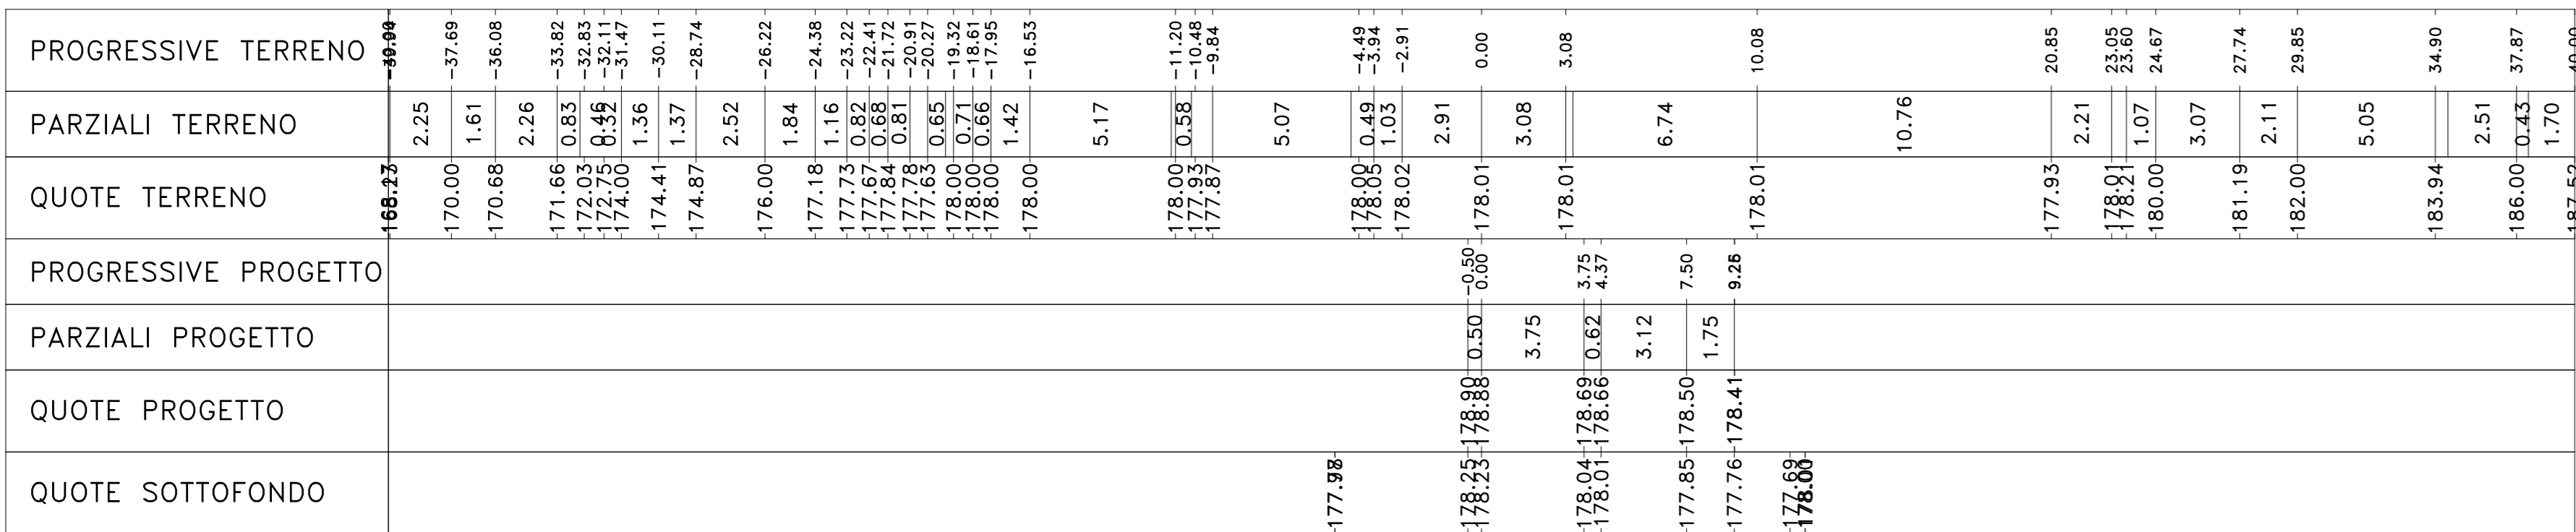


Materiali	Prog.	3+980.00
Materiali	Prog.	3+980.00
Gradoni	0,07	0,70
Rivestito	1,32	21,90
Scavi	1,84	93,41
Solette	0,00	0,00
Terrano vegetale	0,62	10,50

Sez. DX\_200  
 Progr.: 3+980.00  
 Scala : 1:200  
 Q.Rif. : 170.00

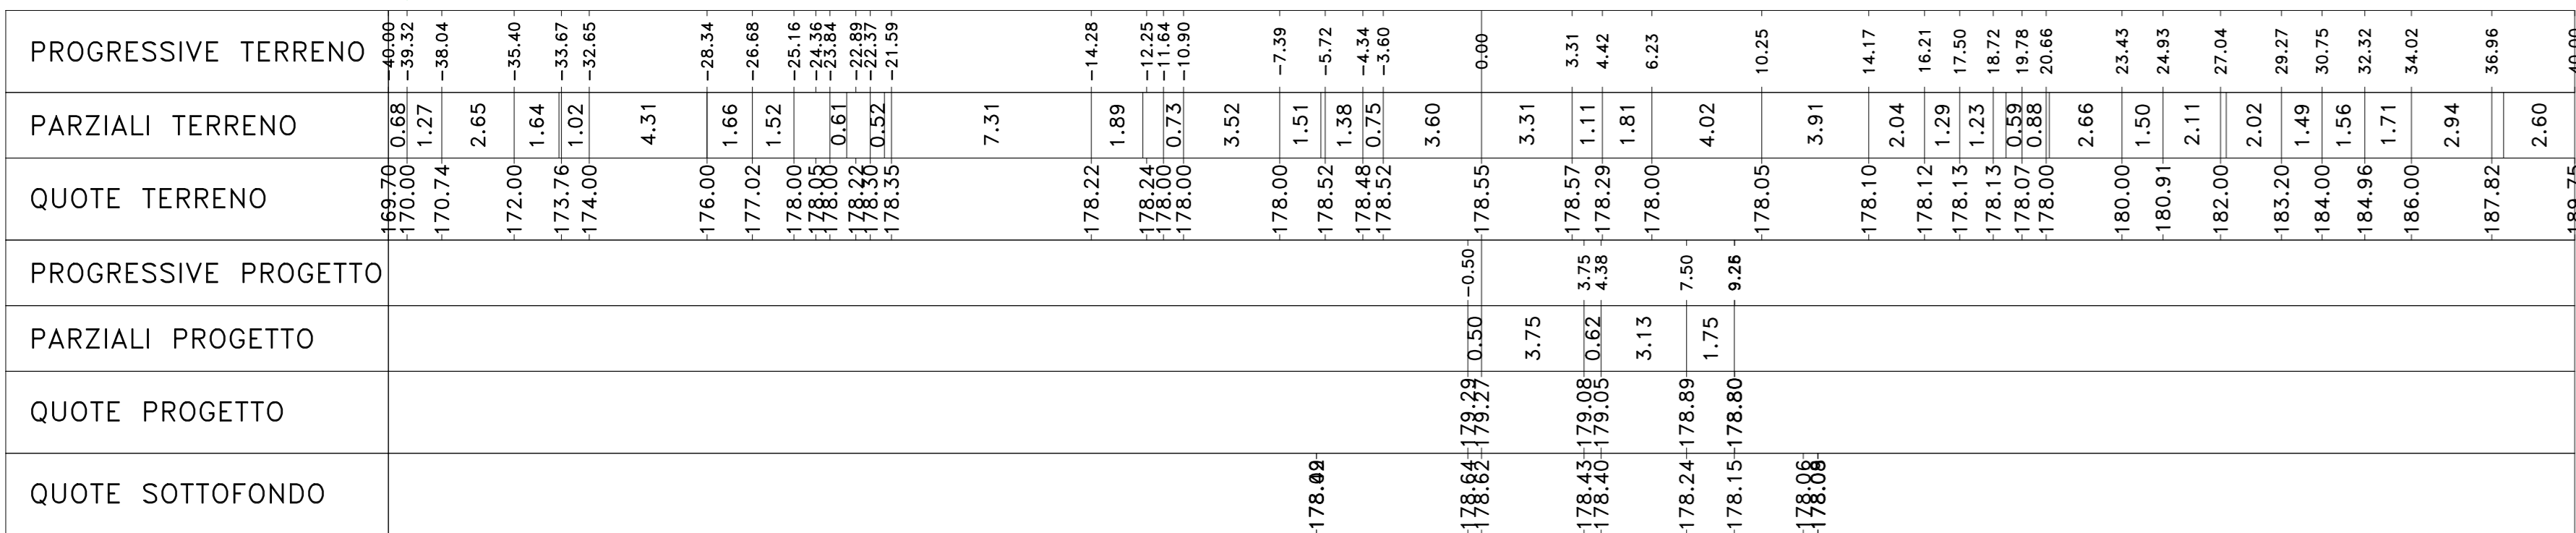


Materiali	Prog.	4+000.00
Materiali	Prog.	4+000.00
Gradoni	0,00	0,70
Rivestito	0,72	20,33
Scavi	1,36	62,11
Solette	0,00	0,00
Terrano vegetale	0,14	7,48

Sez. DX\_201  
 Progr.: 4+000.00  
 Scala : 1:200  
 Q.Rif. : 170.00

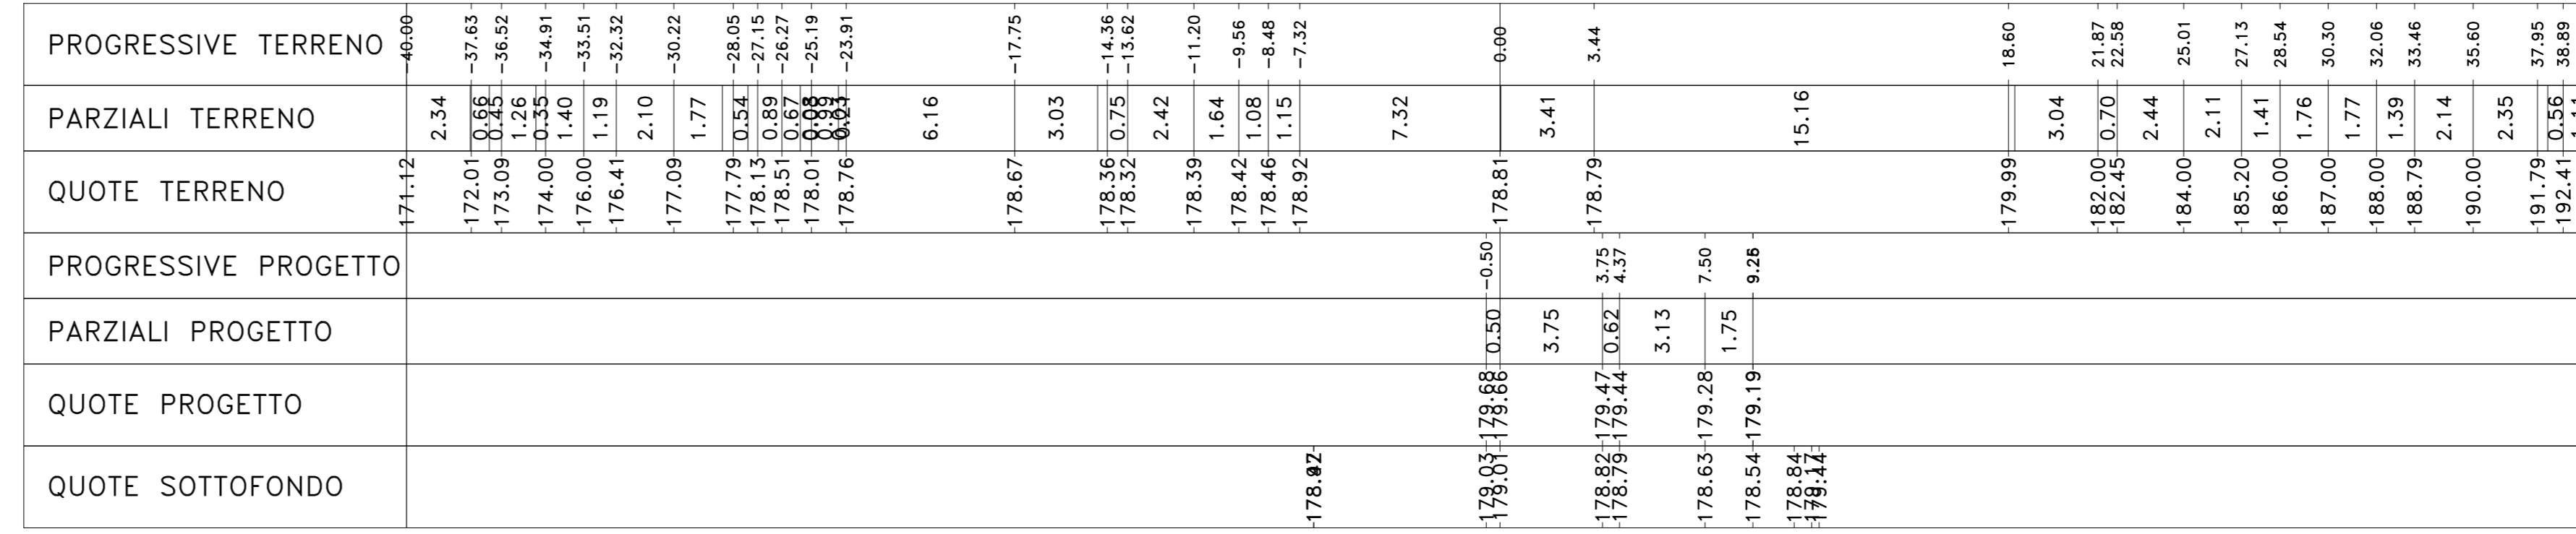

Materiali	Prog.	4+020.00
Materiali	Prog.	4+020.00
Gradoni	0,00	0,00
Rivestito	0,14	8,59
Scavi	10,59	213,64
Solette	0,00	0,00
Terrano vegetale	0,73	8,82

Sez. DX\_202  
 Progr.: 4+020.00  
 Scala : 1:200  
 Q.Rif. : 170.00

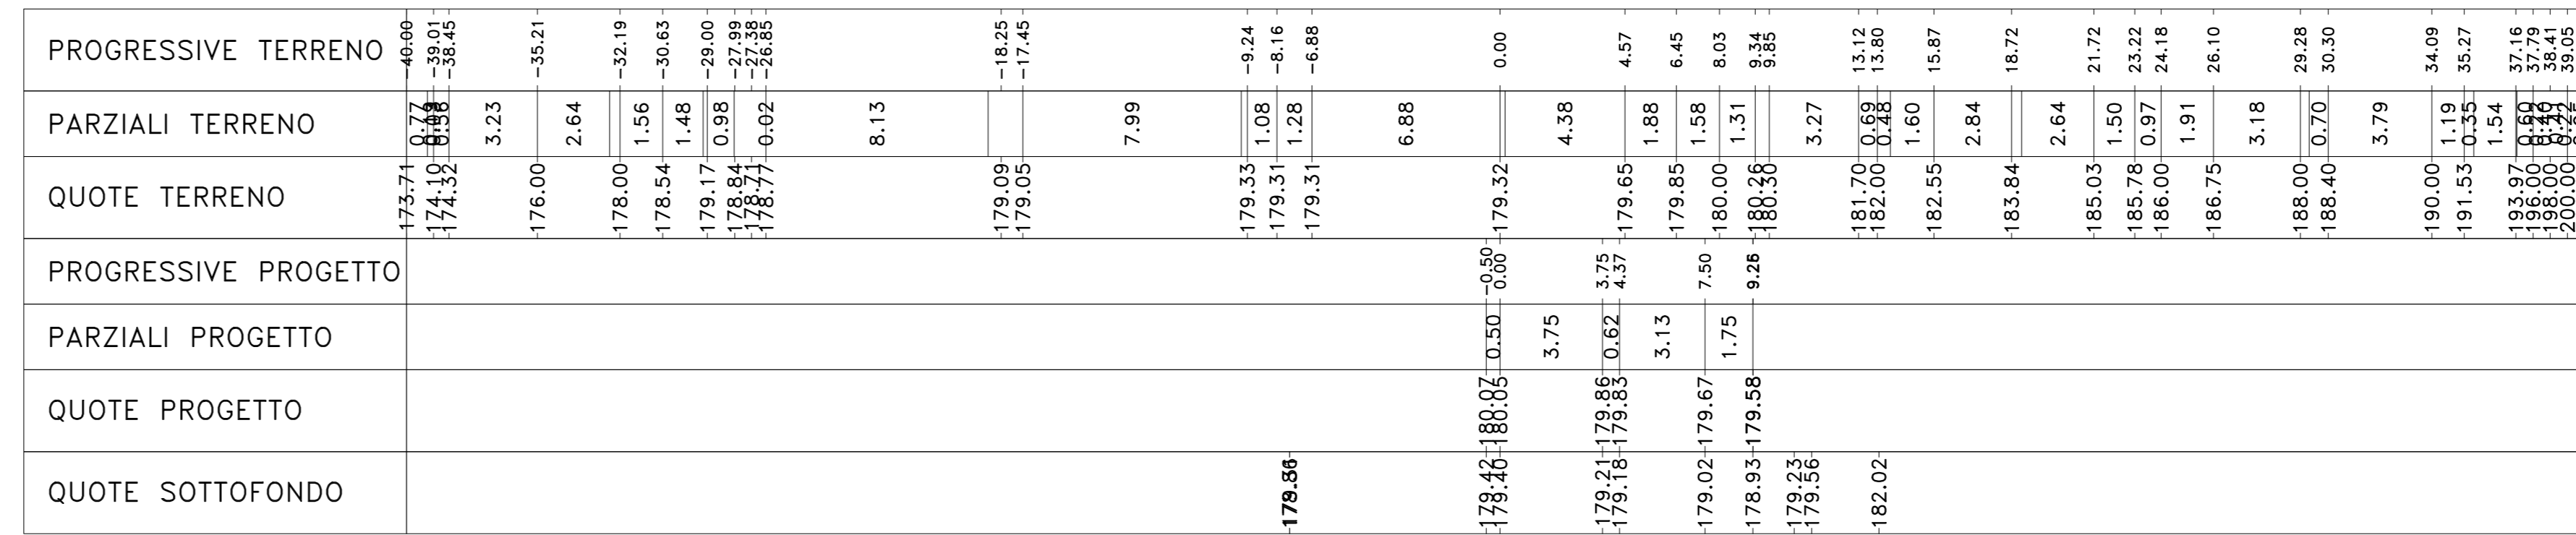

**Sanas**  
GRUPPO FS ITALIANE

**Direzione Progettazione e Realizzazione Lavori**

**S.S.131 "Carlo Felice"**  
 Completamento itinerario Sassari - Olbia.  
 Potenziamento e messa in sicurezza S.S.131  
 dal km 192+500 al km 209+500.  
 2° Lotto dal km 202+000 al km 209+500

**PROGETTO DEFINITIVO**

PROGETTAZIONE: **ATI VIA - SERING - VDP - BRENIG**

RESPONSABILE DELL'INTEGRAZIONE DELLE PRESTAZIONI SPECIALISTICHE: GRUPPO DI PROGETTAZIONE  
 RESPONSABILE TECNICA STRADALE: Dott. Ing. Massimo Capasso  
 INGEGNERIA: **VIA INGENGERIA**  
 INGEGNERIA: **SERING INGENGERIA**

GEOLOGO: Dott. Ing. Enrico Casanovi  
 COORDINATORE SICUREZZA IN FASE DI PROGETTAZIONE: Dott. Ing. Matteo Di Gennaro

RESPONSABILE SIA: Dott. Ing. Roberto Quattrone

**PROGETTO STRADALE**  
**ASSE PRINCIPALE**  
**Sezioni trasversali Asse DX**  
**TAV 17**

CODICE PROGETTO	UV. PROG. ANNO	NOME FILE	REVISIONE	SCALA:
DPCA0357	D 20	CA357_P00PS01TRAS201-28_A	A	1:200

CODICE ELAB. **P00PS01TRAS217**

PROGETTO	ANNO	MODIFICATO	REDAZIONE	VERIFICATO	APPROVATO
D					
C					
B					
A	EMISSIONE				

REV. DESCRIZIONE