Materiali – Progr.4+040.00

Materiale	Area (m²)	Vol. (m³)
Gradoni	0.00	0.00
Rilevato	0.11	2.48
Scavo	35.35	436.63
Scotico	0.00	0.00
Terreno vegetale	0.00	7.24

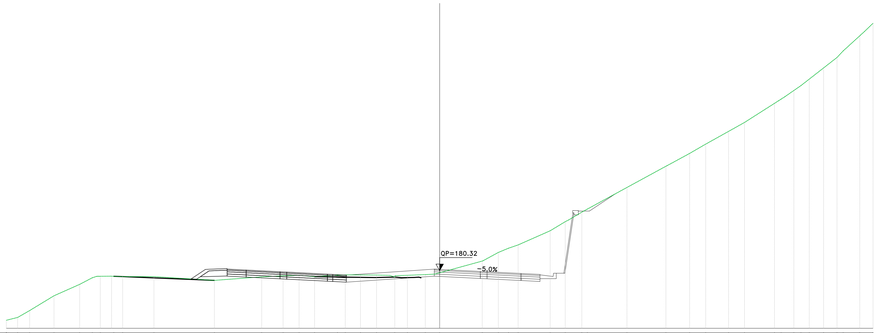

Sez. DX_203
Progr.: 4+040.00
Scala : 1:200
Q.Rif. : 175.00

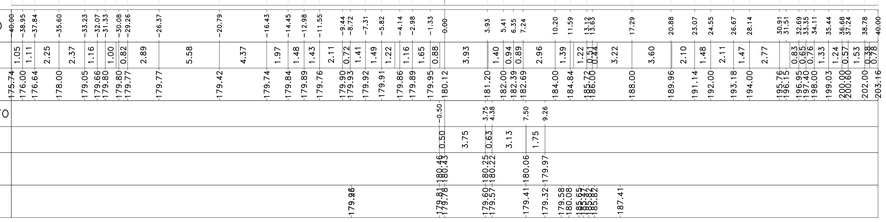

Materiali – Progr.5+040.00

Materiale	Area (m²)	Vol. (m³)
Gradoni	0.00	0.00
Rilevato	0.61	2.88
Scavo	115.23	848.41
Scotico	0.00	0.00
Terreno vegetale	0.00	0.00

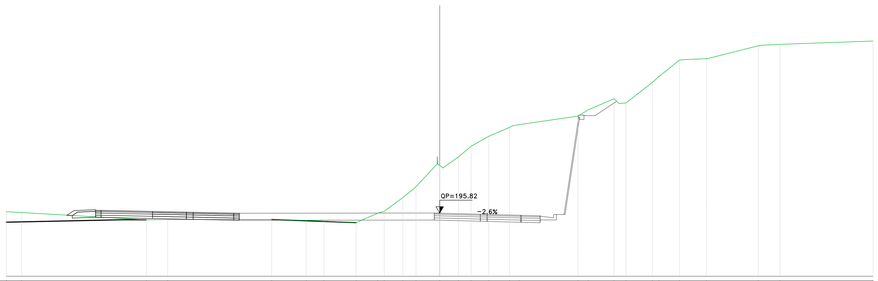

Sez. DX_253
Progr.: 5+040.00
Scala : 1:200
Q.Rif. : 190.00

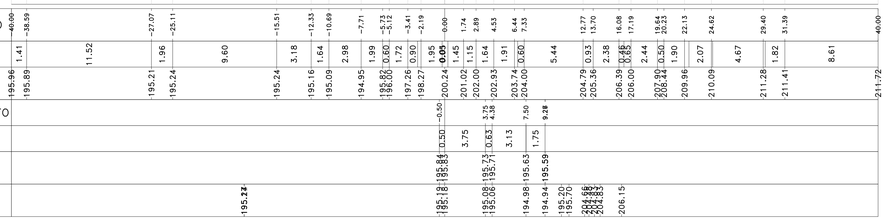

Materiali – Progr.4+060.00

Materiale	Area (m²)	Vol. (m³)
Gradoni	0.00	0.00
Rilevato	0.00	1.07
Scavo	20.35	1547.26
Scotico	0.00	0.00
Terreno vegetale	0.00	0.00

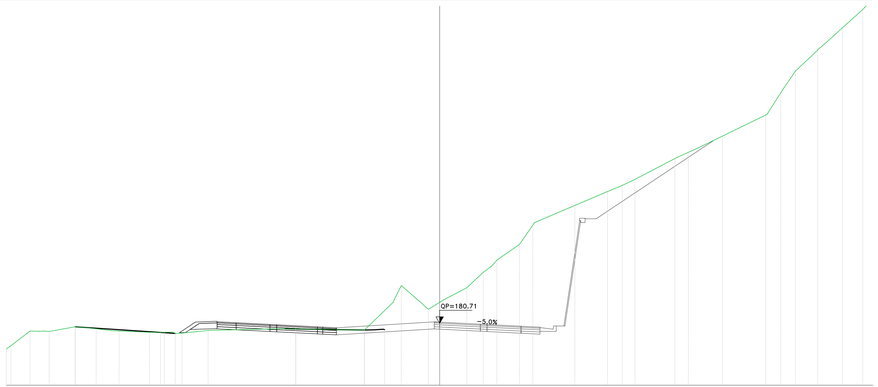

Sez. DX_204_GN02_A
Progr.: 4+060.00
Scala : 1:200
Q.Rif. : 175.00

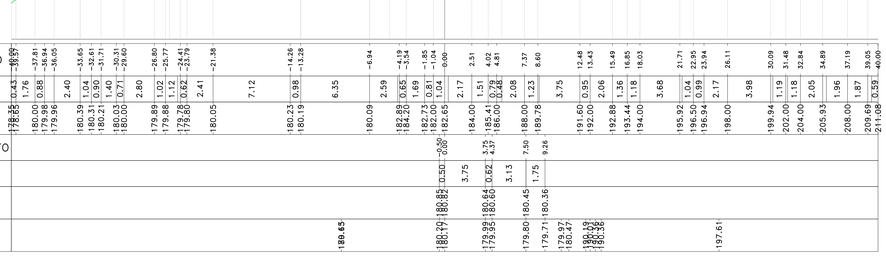

Materiali – Progr.5+060.00

Materiale	Area (m²)	Vol. (m³)
Gradoni	0.00	0.00
Rilevato	3.39	20.07
Scavo	54.44	1897.09
Scotico	0.00	0.00
Terreno vegetale	0.00	0.00

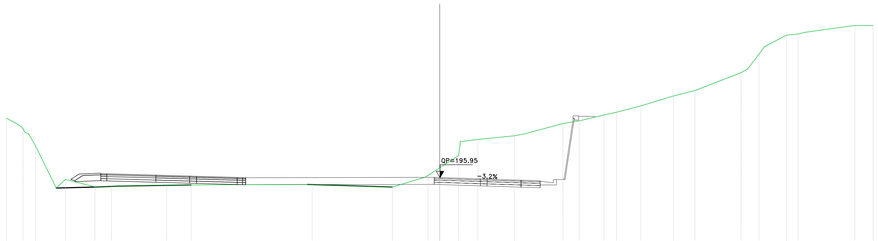

Sez. DX_254
Progr.: 5+060.00
Scala : 1:200
Q.Rif. : 190.00

Materiali – Progr.5+035.00

Materiale	Area (m²)	Vol. (m³)
Gradoni	0.00	0.00
Rilevato	0.54	0.00
Scavo	144.13	0.00
Scotico	0.00	0.00
Terreno vegetale	0.00	0.00

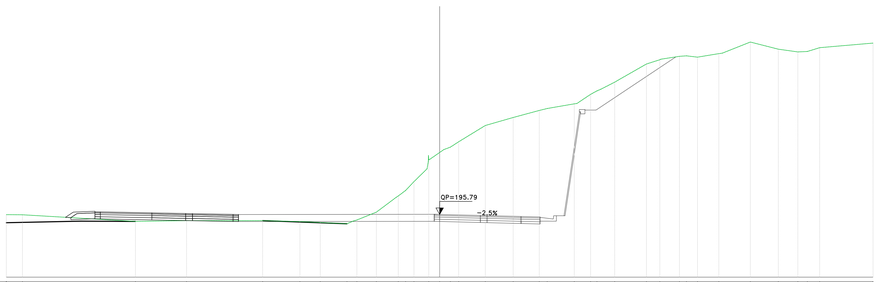

Sez. DX_GN02_B
Progr.: 5+035.00
Scala : 1:200
Q.Rif. : 190.00

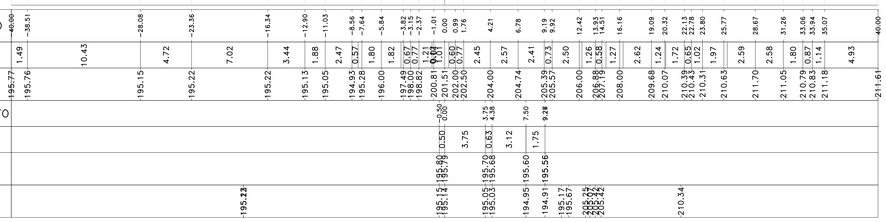

Materiali – Progr.5+080.01

Materiale	Area (m²)	Vol. (m³)
Gradoni	0.00	0.00
Rilevato	1.27	25.62
Scavo	35.81	902.47
Scotico	0.00	0.00
Terreno vegetale	0.00	0.00

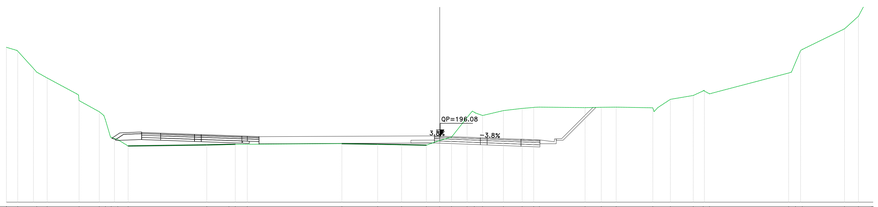

Sez. DX_255
Progr.: 5+080.01
Scala : 1:200
Q.Rif. : 190.00

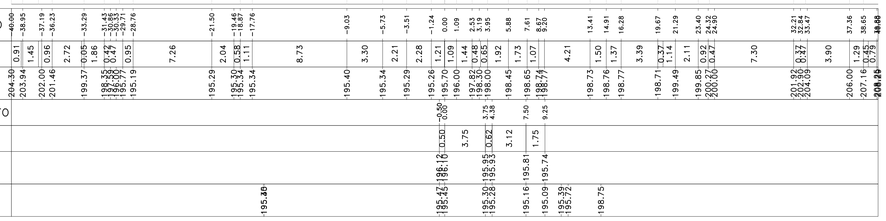

Anas
GRUPPO FS ITALIANE

Direzione Progettazione e Realizzazione Lavori

S.S.131 "Carlo Felice"
Completamento itinerario Sassari – Olbia.
Potenziamento e messa in sicurezza S.S.131
dal km 192+500 al km 209+500.
2° Lotto dal km 202+000 al km 209+500

PROGETTO DEFINITIVO — COD. CA357

PROGETTAZIONE: ATI VIA - SERING - VDP - BRENG

RESPONSABILE DELL'INTEGRAZIONE DELLE PRESTAZIONI SPECIALISTICHE:
Dott. Ing. Giovanni Piazza (Ord. Ing. Prov. Roma A27296)

PROGETTISTA:
Responsabile Tracciato stradale: Dott. Ing. Massimo Capasso (Ord. Ing. Prov. Roma 26037)
Responsabile Strutture: Dott. Ing. Giovanni Piazza (Ord. Ing. Prov. Roma 27296)
Responsabile Idraulico, Idrologico e Impianti: Dott. Ing. Sergio Di Maio (Ord. Ing. Prov. Palermo 13972)
Responsabile Ambiente: Dott. Ing. Francesco Ventura (Ord. Ing. Prov. Roma 14660)

GEOLOGO:
Dott. Geol. Enrico Curcuruto (Ord. Geo. Regione Sicilia 966)

COORDINATORE SICUREZZA IN FASE DI PROGETTAZIONE:
Dott. Ing. Matteo Di Girolamo (Ord. Ing. Prov. Roma 15138)

RESPONSABILE SIA:
Dott. Ing. Francesco Ventura (Ord. Ing. Prov. Roma 14660)

VISTO: IL RESPONSABILE DEL PROCEDIMENTO:
Dott. Ing. Edoardo Guattrone

GRUPPO DI PROGETTAZIONE
MANDATARIA: ViA INGEGNERIA
MANDANTI: SERING INGEGNERIA; vdp; BRENG BRIDGE ENGINEERING

PROGETTO STRADALE
ASSE PRINCIPALE
Sezioni trasversali Asse DX
TAV 18

Dott. Ing. Giovanni Piazza — Ordine degli Ingegneri della Provincia di Roma — Sezione A — n. A27296

CODICE PROGETTO	NOME FILE	REVISIONE	SCALA:
PROGETTO: DPCA0357 D 20 (LIV. PROG. ANNO)	CA357_P00PS01TRASZ01-28_A		
	CODICE ELAB.: P00PS01TRASZ18	A	1:200

REV.	DESCRIZIONE	DATA	REDATTO	VERIFICATO	APPROVATO
D					
C					
B					
A	EMISSIONE	GIU. 2021	M.TOSI	M.CAPASSO	G.PIAZZA