



Materiali - Progr.5+220.00		
Materiali	Area (m²)	Vol. (m³)
Gradoni	1.88	25.83
Rilascio	1.47	73.47
Scavo	2.97	45.84
Scalfato	0.00	0.00
Terrano vegetale	2.17	32.24

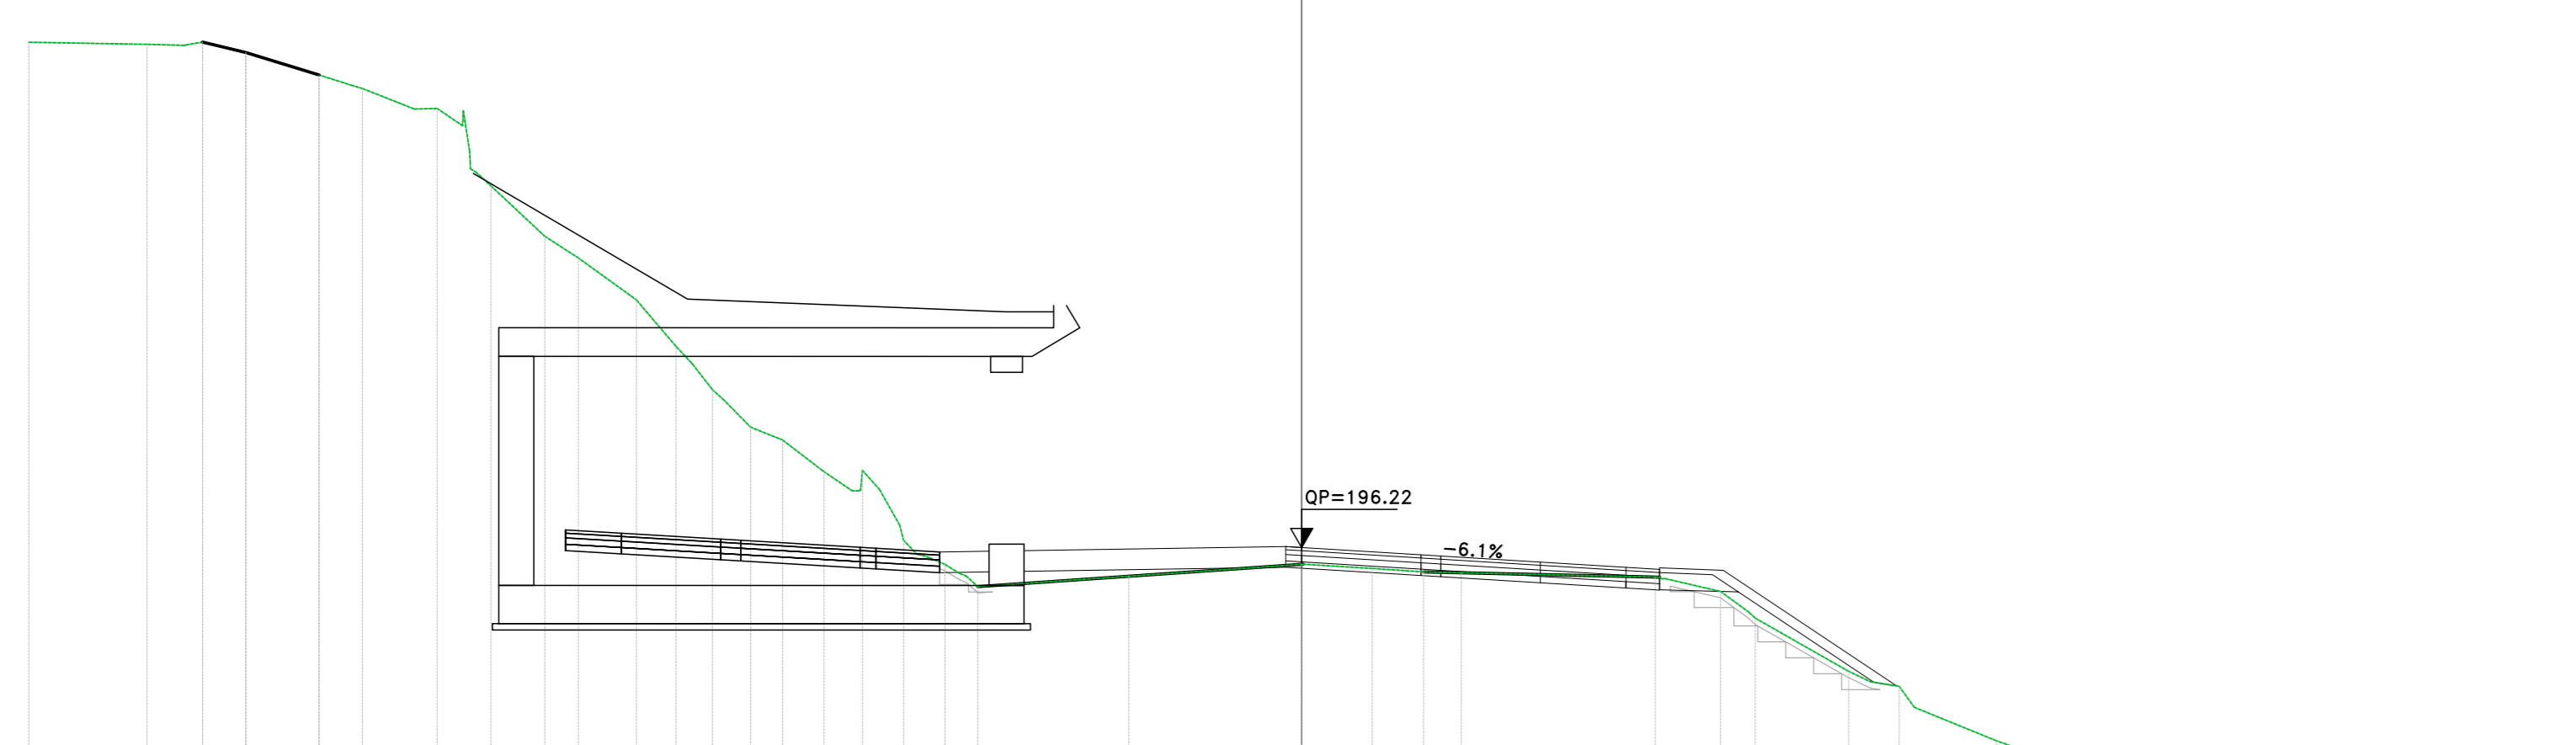

Sez. DX_262
 Progr.: 5+220.00
 Scala : 1:200
 Q.Rif. : 190.00

PROGRESSIVE TERRENO	40.00
PARZIALI TERRENO	3.72
QUOTE TERRENO	212.10
PROGRESSIVE PROGETTO	212.03
PARZIALI PROGETTO	3.75
QUOTE PROGETTO	195.40
QUOTE SOTTOFONDO	195.40


Materiali - Progr.5+280.00		
Materiali	Area (m²)	Vol. (m³)
Gradoni	0.00	23.70
Rilascio	3.66	18.82
Scavo	7.73	132.81
Scalfato	0.00	0.00
Terrano vegetale	3.03	49.14

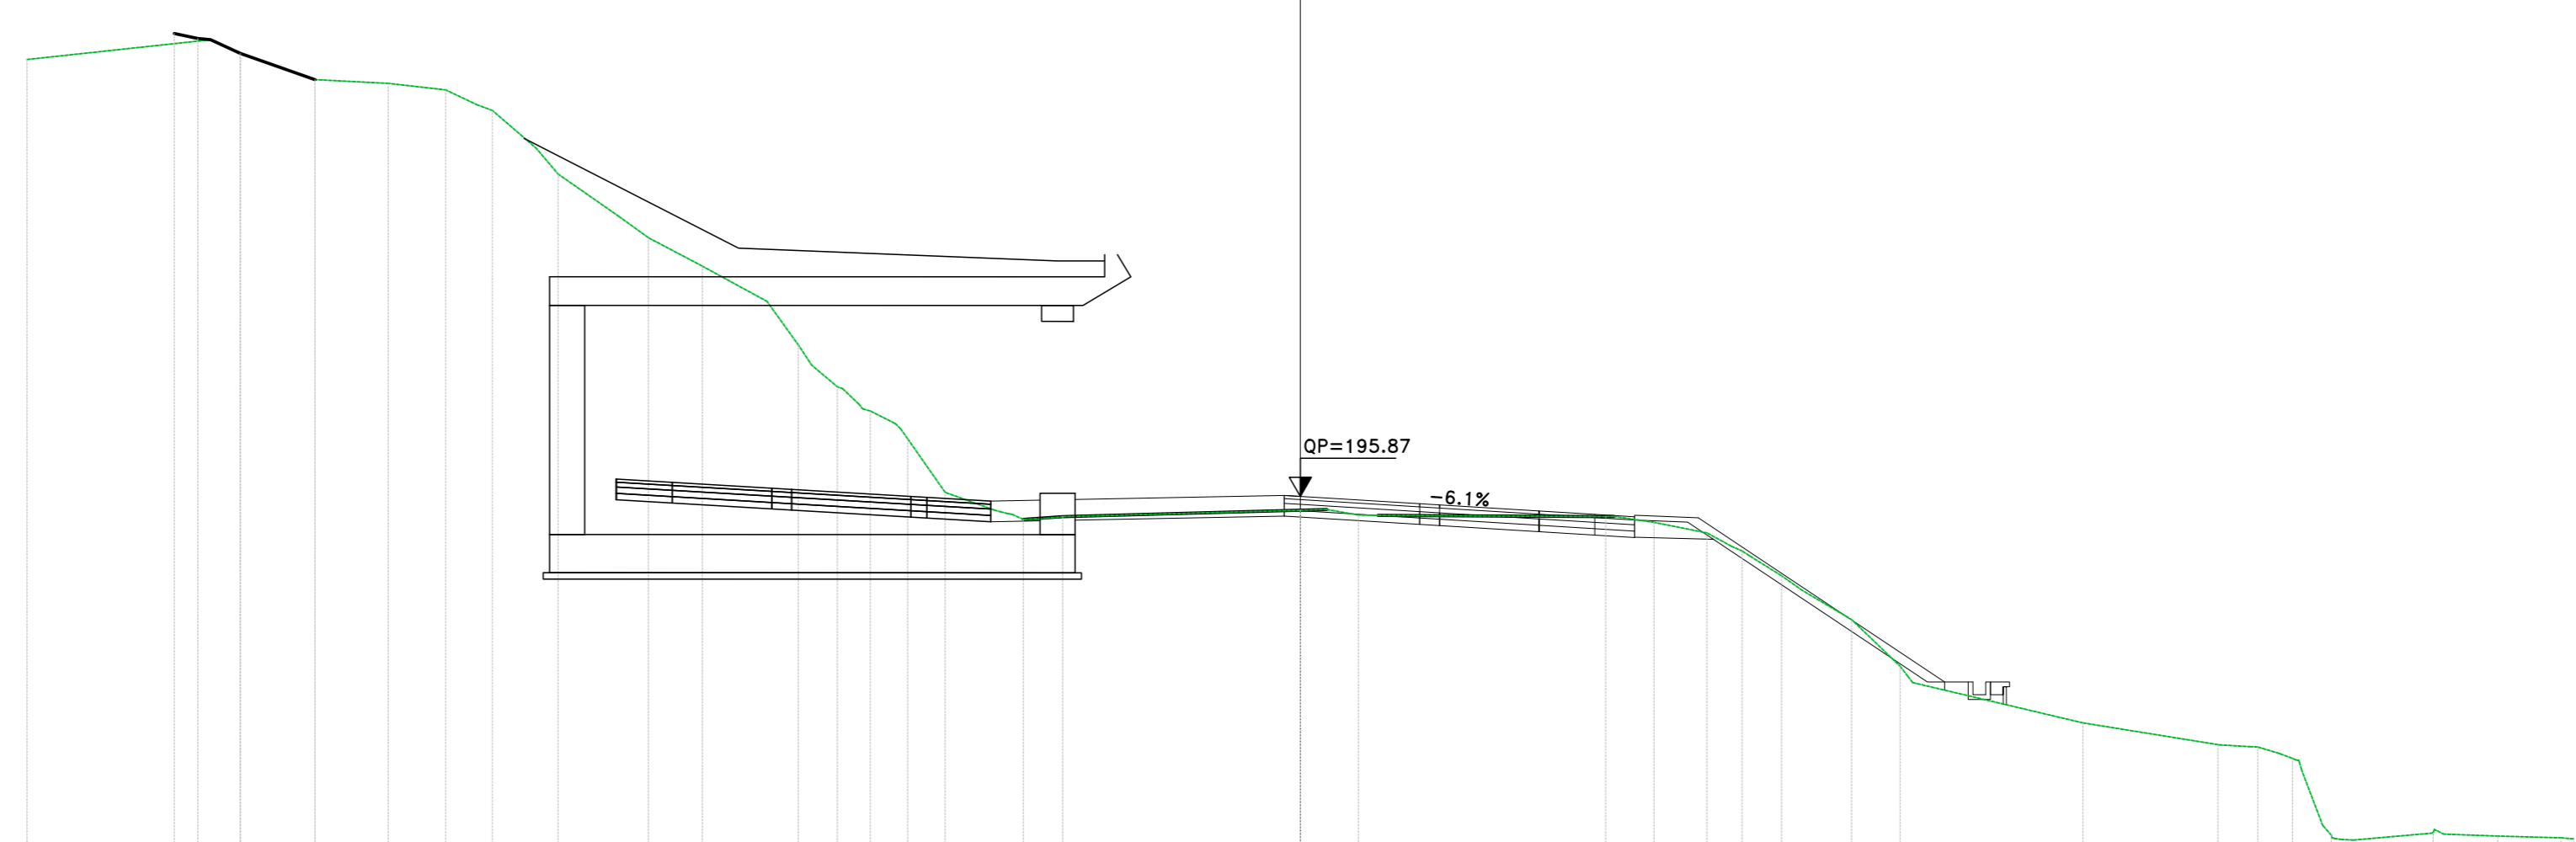

Sez. DX_265
 Progr.: 5+280.00
 Scala : 1:200
 Q.Rif. : 185.00

PROGRESSIVE TERRENO	40.00
PARZIALI TERRENO	5.77
QUOTE TERRENO	210.22
PROGRESSIVE PROGETTO	210.22
PARZIALI PROGETTO	5.75
QUOTE PROGETTO	195.24
QUOTE SOTTOFONDO	195.24


Materiali - Progr.5+240.00		
Materiali	Area (m²)	Vol. (m³)
Gradoni	2.34	41.33
Rilascio	2.31	78.84
Scavo	3.81	47.36
Scalfato	0.00	0.00
Terrano vegetale	2.85	49.23

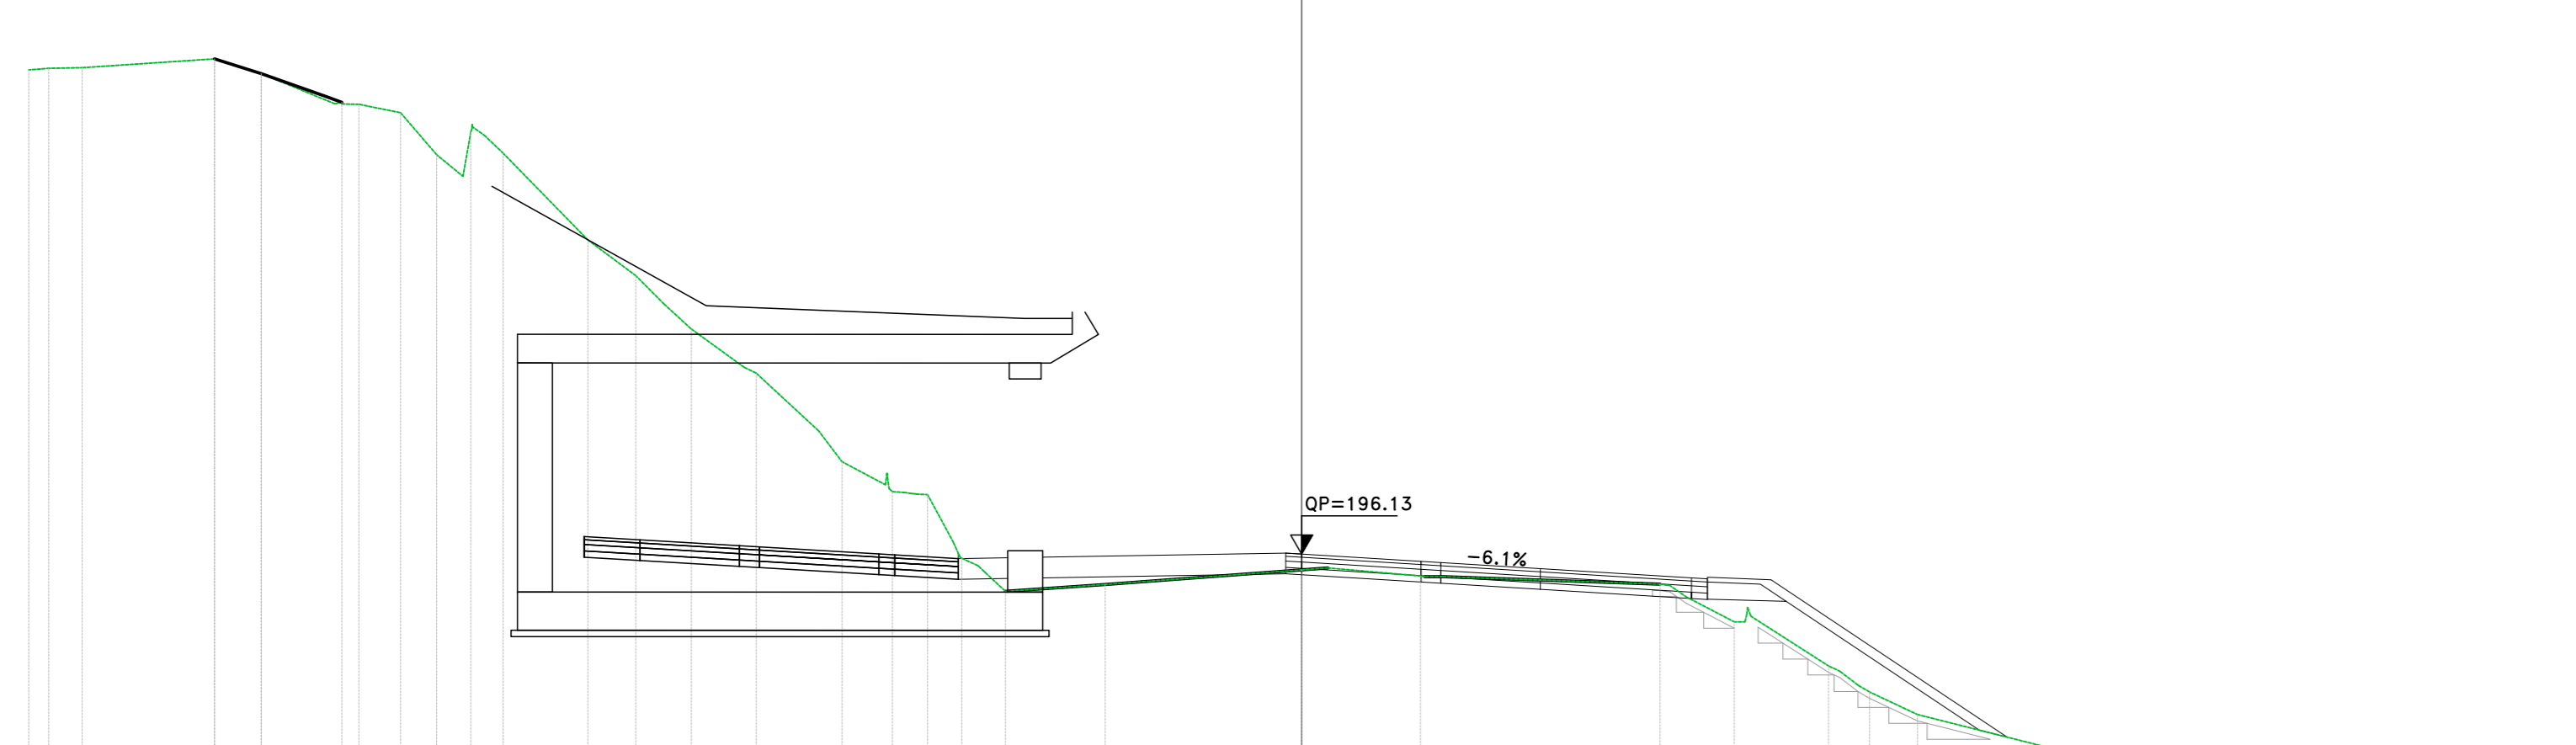

Sez. DX_263
 Progr.: 5+240.00
 Scala : 1:200
 Q.Rif. : 190.00

PROGRESSIVE TERRENO	40.00
PARZIALI TERRENO	4.16
QUOTE TERRENO	211.40
PROGRESSIVE PROGETTO	211.40
PARZIALI PROGETTO	3.75
QUOTE PROGETTO	196.38
QUOTE SOTTOFONDO	196.38


Materiali - Progr.5+300.00		
Materiali	Area (m²)	Vol. (m³)
Gradoni	3.38	32.81
Rilascio	3.22	56.84
Scavo	4.40	120.86
Scalfato	6.50	1.50
Terrano vegetale	3.03	39.42

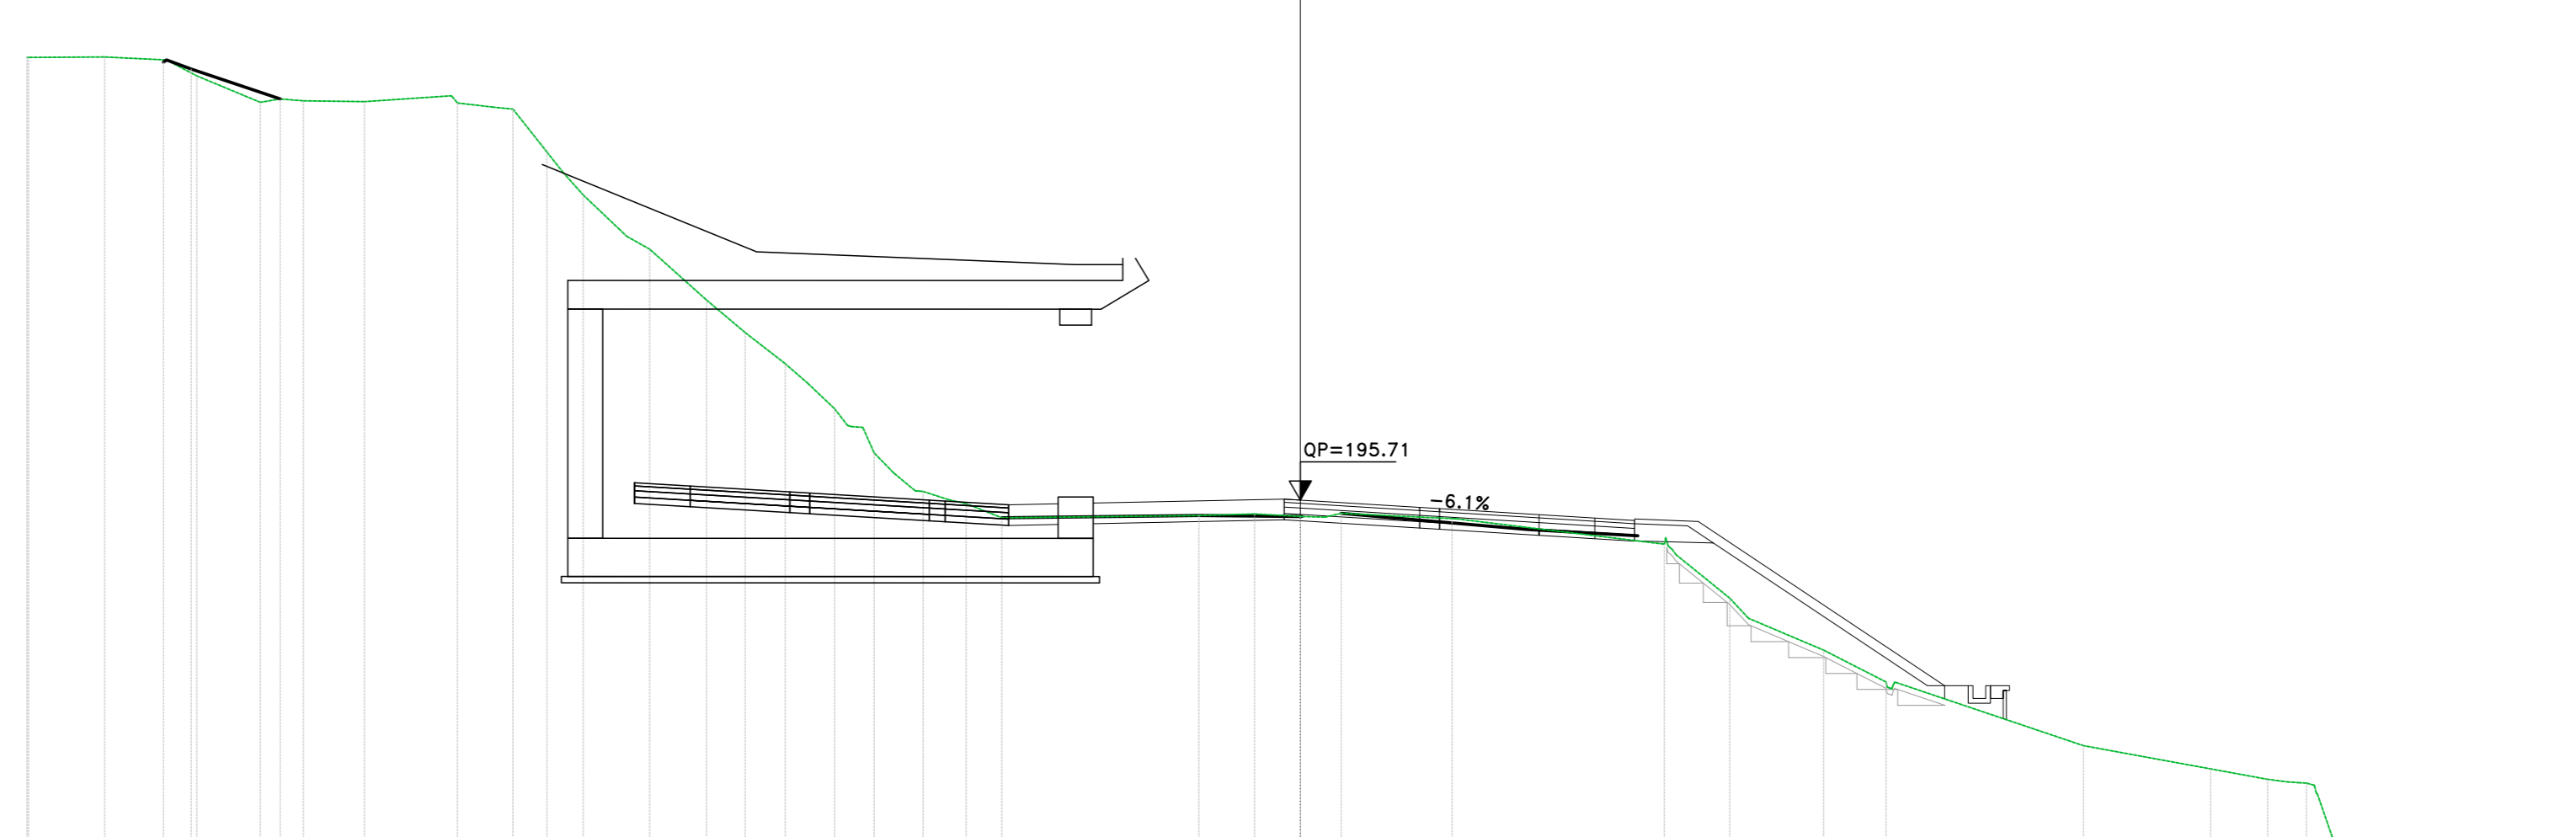

Sez. DX_266
 Progr.: 5+300.00
 Scala : 1:200
 Q.Rif. : 185.00

PROGRESSIVE TERRENO	40.00
PARZIALI TERRENO	2.39
QUOTE TERRENO	209.64
PROGRESSIVE PROGETTO	209.64
PARZIALI PROGETTO	3.75
QUOTE PROGETTO	195.16
QUOTE SOTTOFONDO	195.16


Materiali - Progr.5+260.00		
Materiali	Area (m²)	Vol. (m³)
Gradoni	2.62	48.85
Rilascio	4.00	123.19
Scavo	3.88	44.03
Scalfato	0.00	0.00
Terrano vegetale	1.38	47.35

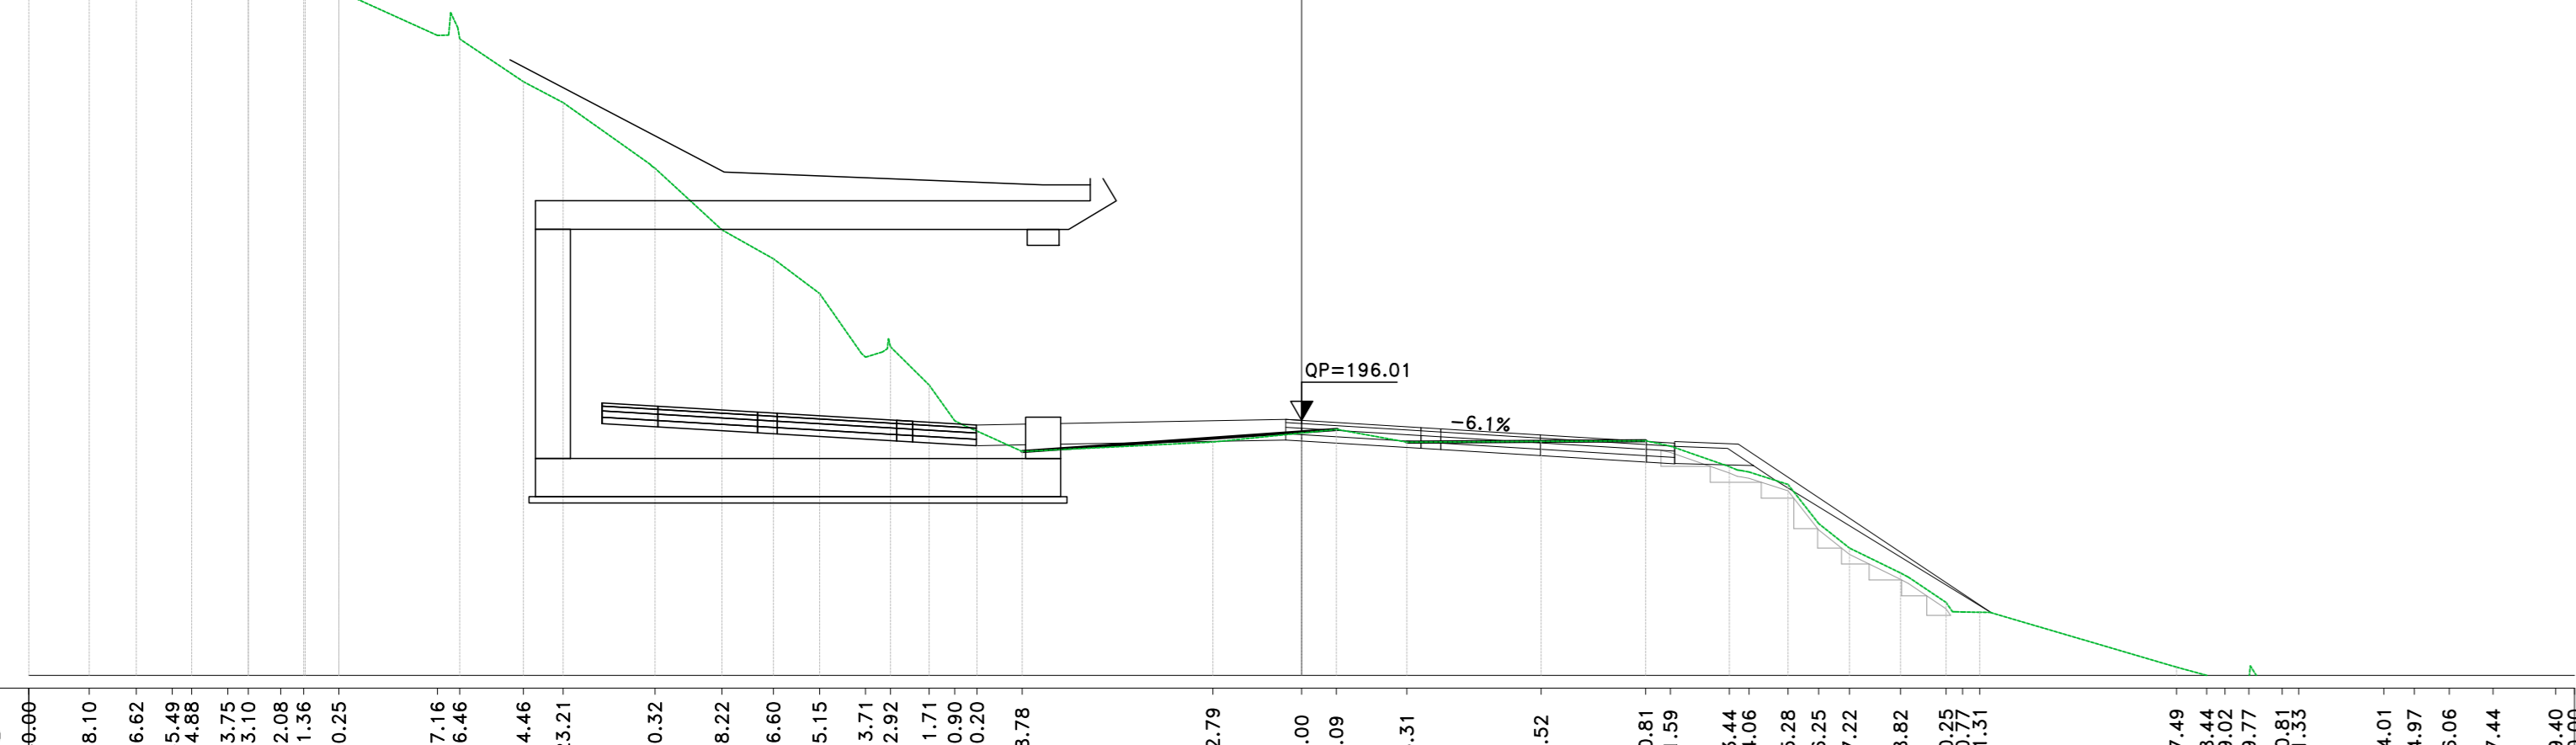

Sez. DX_264
 Progr.: 5+260.00
 Scala : 1:200
 Q.Rif. : 188.00

PROGRESSIVE TERRENO	40.00
PARZIALI TERRENO	1.90
QUOTE TERRENO	210.24
PROGRESSIVE PROGETTO	210.24
PARZIALI PROGETTO	3.10
QUOTE PROGETTO	195.04
QUOTE SOTTOFONDO	195.04

Materiali - Progr.5+320.00		
Materiali	Area (m²)	Vol. (m³)
Gradoni	2.71	49.04
Rilascio	3.03	27.89
Scavo	1.72	19.28
Scalfato	0.00	0.00
Terrano vegetale	3.03	39.42

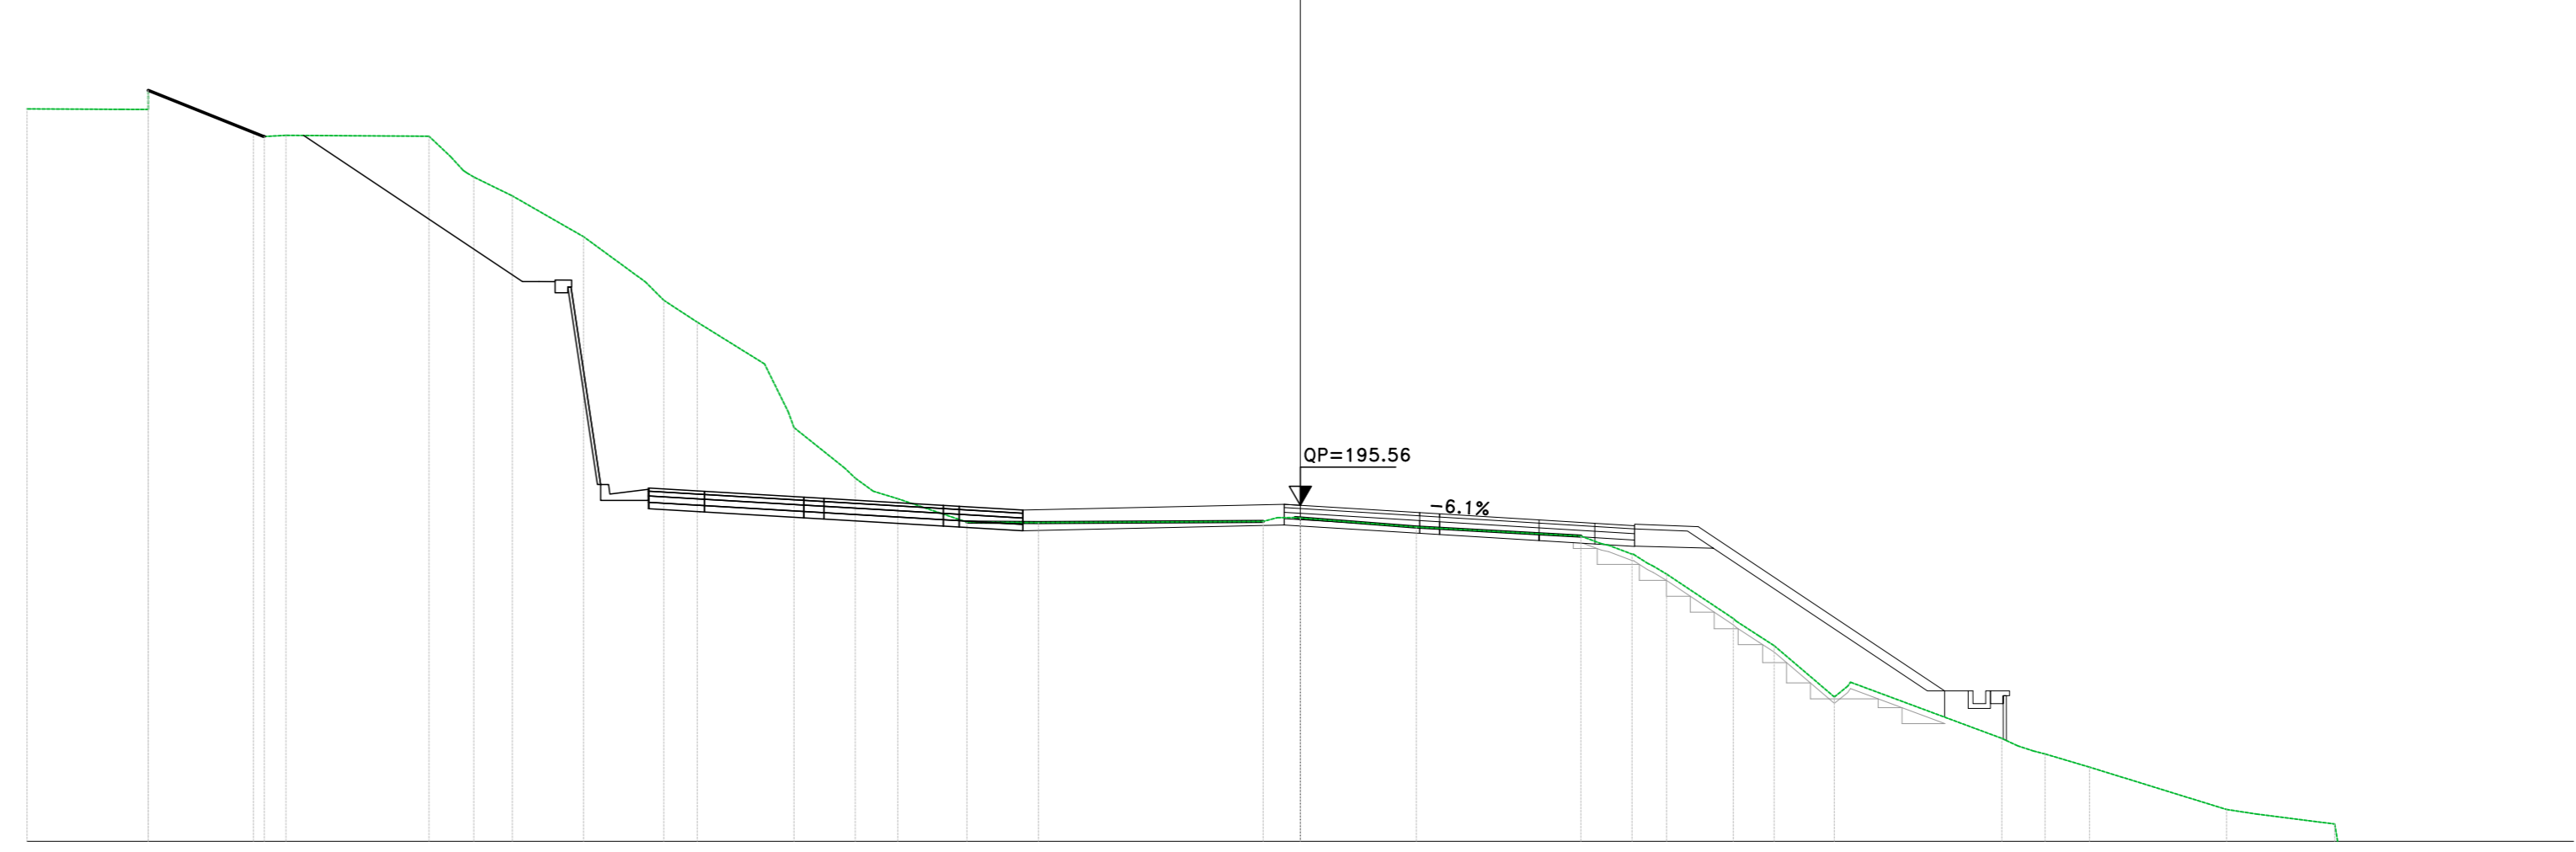

Sez. DX_267
 Progr.: 5+320.00
 Scala : 1:200
 Q.Rif. : 185.00

PROGRESSIVE TERRENO	40.00
PARZIALI TERRENO	2.89
QUOTE TERRENO	205.01
PROGRESSIVE PROGETTO	205.01
PARZIALI PROGETTO	3.75
QUOTE PROGETTO	195.02
QUOTE SOTTOFONDO	195.02

Direzione Progettazione e Realizzazione Lavori

S.S.131 "Carlo Felice"
 Completamento itinerario Sassari - Olbia.
 Potenziamento e messa in sicurezza S.S.131
 dal km 192+500 al km 209+500.
 2° Lotto dal km 202+000 al km 209+500

PROGETTO DEFINITIVO

PROGETTAZIONE: **ATI VIA - SERING - VDP - BRENG**

RESPONSABILE DELL'INTEGRAZIONE DELLE PRESTAZIONI SPECIALISTICHE: **GRUPPO DI PROGETTAZIONE**

PROGETTISTA: **VIA INGEGNERIA** / **SERING INGEGNERIA**

GEOLOGO: **VDP** / **BRENG**

COORDINATORE SICUREZZA IN FASE DI PROGETTAZIONE: **VDP** / **BRENG**

RESPONSABILE SIA: **VDP** / **BRENG**

VISTO: IL RESPONSABILE DEL PROCEDIMENTO: **VDP** / **BRENG**

cod. CA357

PROGETTO STRADALE
ASSE PRINCIPALE
 Sezioni trasversali Asse DX
TAV 20

CODICE PROGETTO: **CA357_P000PS01TRAS201-28_A**

PROGETTO: **D/20**

REVISIONE: **A**

SCALA: **1:200**