Materiali – Progr.6+340.00

Materiale	Area (m²)	Vol. (m³)
Gradoni	0.00	0.00
Rilevato	0.56	12.33
Scavo	59.49	1315.79
Scotico	0.00	0.00
Terreno vegetale	0.00	0.00

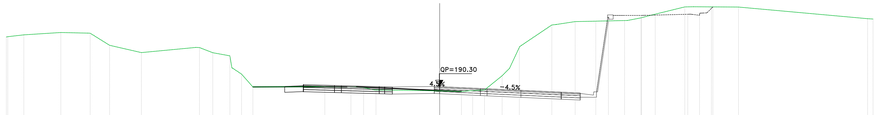

Sez. DX_318
Progr.: 6+340.00
Scala : 1:200
Q.Rif. : 180.00

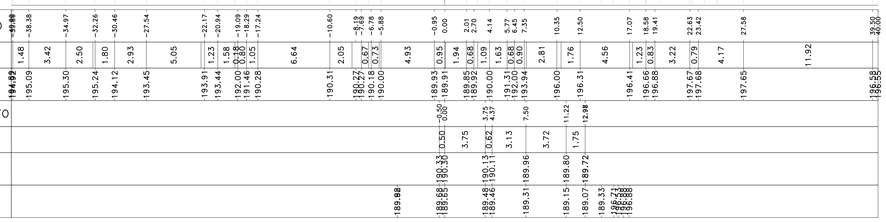

Materiali – Progr.6+360.00

Materiale	Area (m²)	Vol. (m³)
Gradoni	0.00	0.00
Rilevato	0.35	9.18
Scavo	38.91	986.02
Scotico	0.00	0.00
Terreno vegetale	0.00	0.00

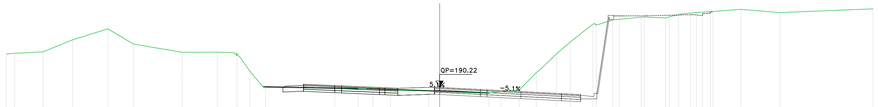

Sez. DX_319
Progr.: 6+360.00
Scala : 1:200
Q.Rif. : 180.00

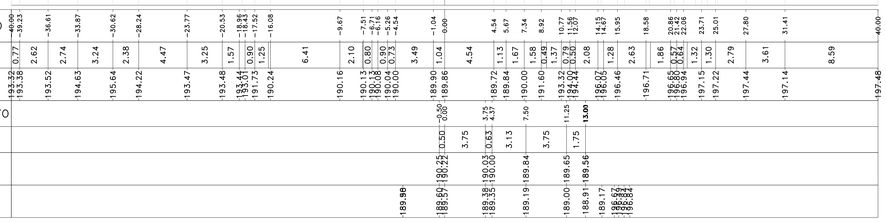

Materiali – Progr.6+380.00

Materiale	Area (m²)	Vol. (m³)
Gradoni	0.00	0.00
Rilevato	0.98	13.16
Scavo	25.20	634.39
Scotico	0.00	0.00
Terreno vegetale	0.00	0.00

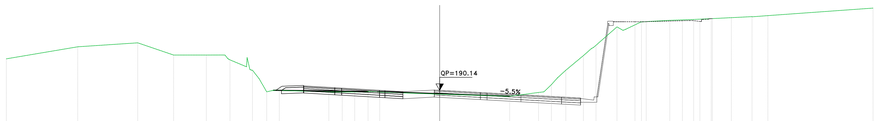

Sez. DX_320
Progr.: 6+380.00
Scala : 1:200
Q.Rif. : 180.00

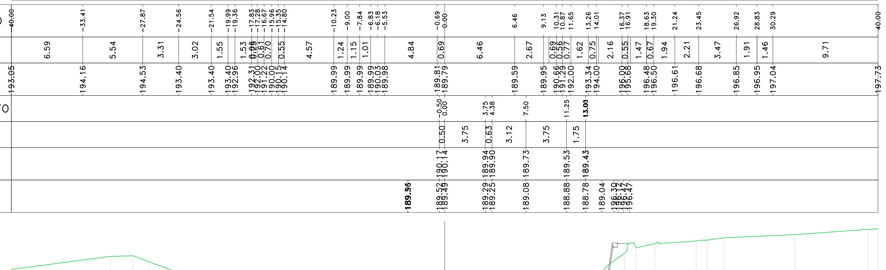

Materiali – Progr.6+400.00

Materiale	Area (m²)	Vol. (m³)
Gradoni	0.00	0.00
Rilevato	1.57	25.16
Scavo	18.67	433.93
Scotico	0.00	0.00
Terreno vegetale	0.00	0.00

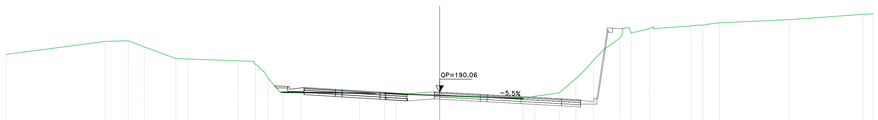

Sez. DX_321
Progr.: 6+400.00
Scala : 1:200
Q.Rif. : 180.00

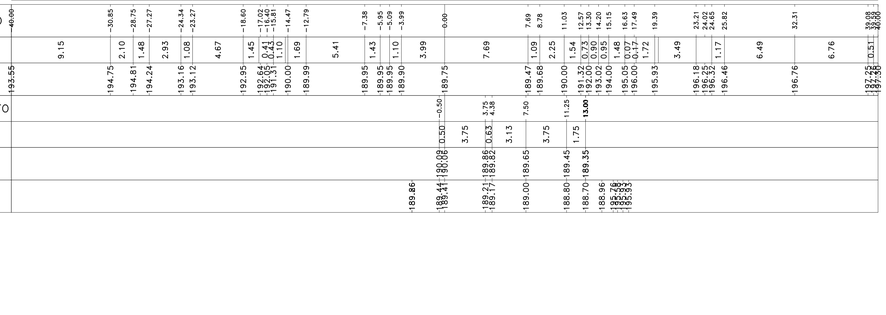

Materiali – Progr.6+420.00

Materiale	Area (m²)	Vol. (m³)
Gradoni	0.00	0.00
Rilevato	0.84	23.77
Scavo	16.89	351.38
Scotico	0.00	0.00
Terreno vegetale	0.00	0.00

Sez. DX_322
Progr.: 6+420.00
Scala : 1:200
Q.Rif. : 180.00

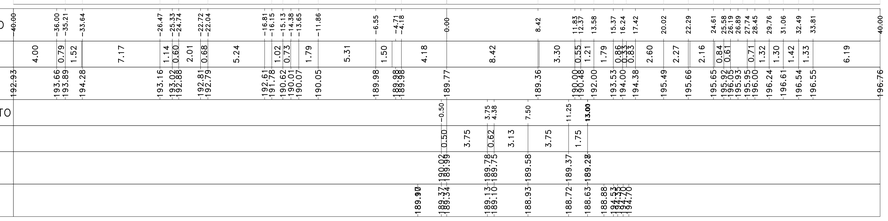

Materiali – Progr.6+440.00

Materiale	Area (m²)	Vol. (m³)
Gradoni	0.00	0.00
Rilevato	0.00	8.28
Scavo	7.78	244.74
Scotico	0.00	0.00
Terreno vegetale	0.00	0.00

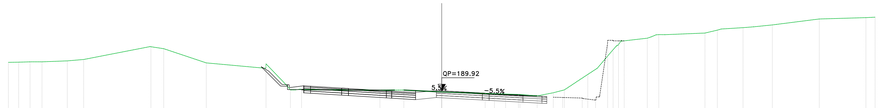

Sez. DX_323
Progr.: 6+440.00
Scala : 1:200
Q.Rif. : 180.00

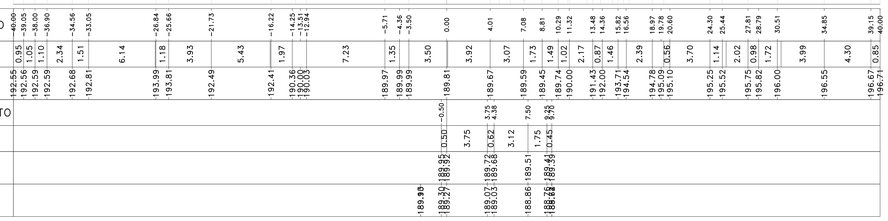

Materiali – Progr.6+460.00

Materiale	Area (m²)	Vol. (m³)
Gradoni	0.00	0.00
Rilevato	0.00	0.00
Scavo	7.47	151.90
Scotico	0.00	0.00
Terreno vegetale	0.00	0.00

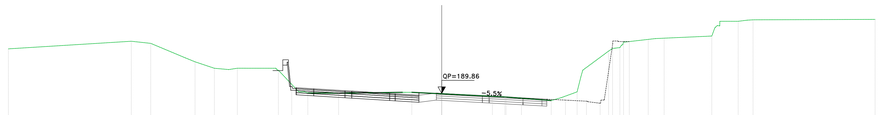

Sez. DX_324
Progr.: 6+460.00
Scala : 1:200
Q.Rif. : 180.00

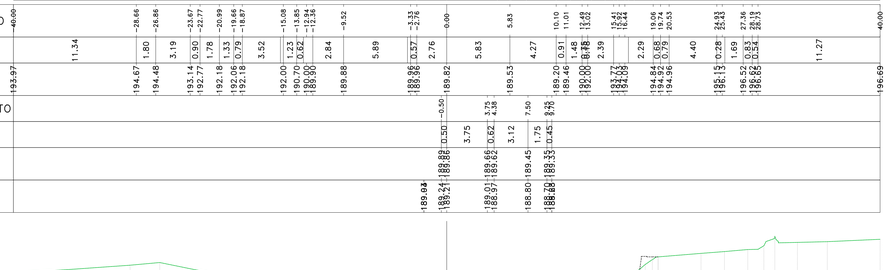

Materiali – Progr.6+480.00

Materiale	Area (m²)	Vol. (m³)
Gradoni	0.00	0.00
Rilevato	0.00	0.00
Scavo	9.36	167.61
Scotico	0.00	0.00
Terreno vegetale	0.00	0.00

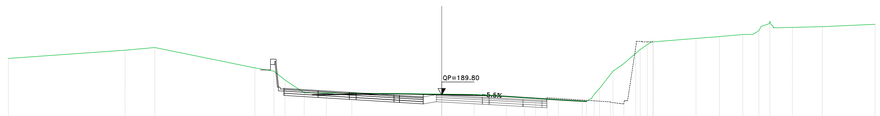

Sez. DX_325
Progr.: 6+480.00
Scala : 1:200
Q.Rif. : 180.00

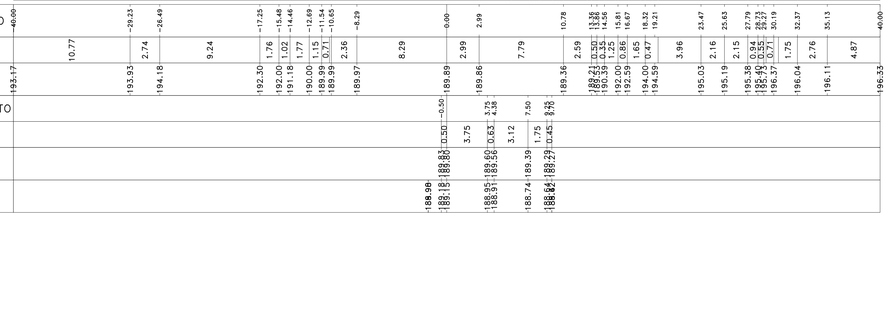

Anas
GRUPPO FS ITALIANE

Direzione Progettazione e Realizzazione Lavori

S.S.131 "Carlo Felice"
Completamento itinerario Sassari – Olbia.
Potenziamento e messa in sicurezza S.S.131
dal km 192+500 al km 209+500.
2° Lotto dal km 202+000 al km 209+500

PROGETTO DEFINITIVO

COD. CA357

PROGETTAZIONE: ATI VIA - SERING - VDP - BRENG

RESPONSABILE DELL'INTEGRAZIONE DELLE PRESTAZIONI SPECIALISTICHE:
Dott. Ing. Giovanni Piazza (Ord. ing. Prov. Roma 16729A)

GRUPPO DI PROGETTAZIONE
MANDATARIA: VIA INGEGNERIA
MANDANTI: SERING INGEGNERIA; VDP; BRENG BRIDGE ENGINEERING

PROGETTISTA:
Responsabile Tracciato stradale: Dott. Ing. Massimo Capasso (Ord. ing. Prov. Roma 26037)
Responsabile Strutture: Dott. Ing. Giovanni Piazza (Ord. ing. Prov. Roma 23296)
Responsabile Idrologia, Idraulica e Impianti: Dott. Ing. Sergio Di Maio (Ord. ing. Prov. Palermo 2872)
Responsabile Ambiente: Dott. Ing. Francesco Ventura (Ord. ing. Prov. Roma 14660)

GEOLOGO:
Dott. Geol. Enrico Curcuruto (Ord. Geo. Regione Sicilia 966)

COORDINATORE SICUREZZA IN FASE DI PROGETTAZIONE:
Dott. Ing. Matteo Di Girolamo (Ord. ing. Prov. Roma 15138)

RESPONSABILE SIA:
Dott. Ing. Francesco Ventura (Ord. ing. Prov. Roma 14660)

VISTO: IL RESPONSABILE DEL PROCEDIMENTO:
Dott. Ing. Edoardo Guattrone

ORDINE DEGLI INGEGNERI DELLA PROVINCIA DI ROMA — Dott. Ing. GIOVANNI PIAZZA — Settore Civile e Ambientale — n. A27726

PROGETTO STRADALE

ASSE PRINCIPALE

Sezioni trasversali Asse DX

TAV 26

CODICE PROGETTO	NOME FILE	REVISIONE	SCALA:
PROGETTO: DPCA0357 D 20 (LIV. PROG. ANNO)	CODICE ELAB.: P00PS01TRASZ26	A	1:200

CA357_P00PS01TRASZ01-28_A

REV.	DESCRIZIONE	DATA	REDATTO	VERIFICATO	APPROVATO
D					
C					
B					
A	EMISSIONE	GIU. 2021	M.TOSI	M.CAPASSO	G.PIAZZA