Materiali – Progr.6+500.00

Materiale	Area (m²)	Vol. (m³)
Gradoni	0.00	0.00
Rilevato	0.00	0.00
Scavo	27.42	366.02
Scotico	0.00	0.00
Terreno vegetale	0.42	4.11

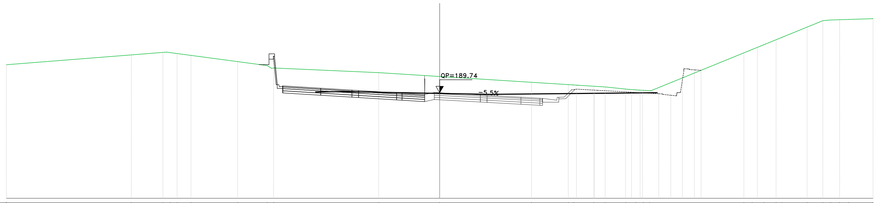

Sez. DX_326
Progr.: 6+500.00
Scala : 1:200
Q.Rif. : 180.00

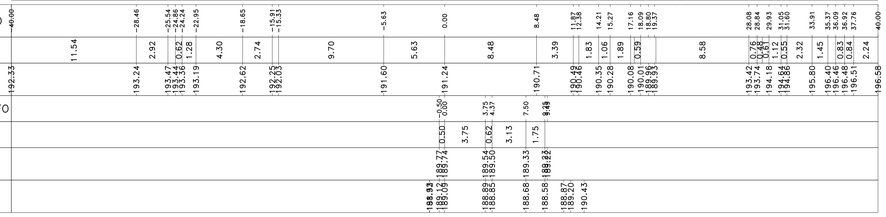

Materiali – Progr.6+520.00

Materiale	Area (m²)	Vol. (m³)
Gradoni	0.00	0.00
Rilevato	0.00	0.00
Scavo	21.94	490.16
Scotico	0.00	0.00
Terreno vegetale	0.87	12.66

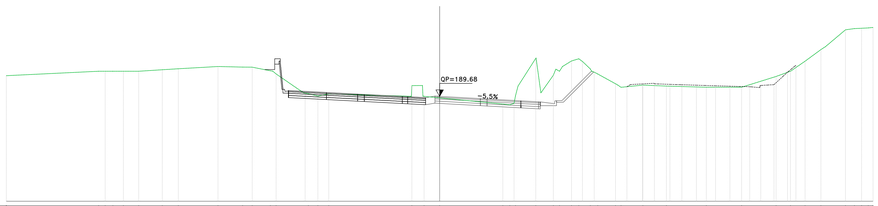

Sez. DX_327
Progr.: 6+520.00
Scala : 1:200
Q.Rif. : 180.00

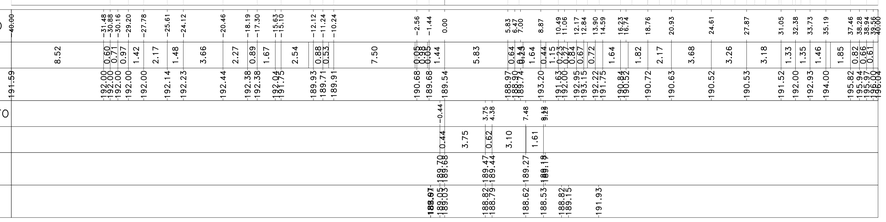

Materiali – Progr.6+540.00

Materiale	Area (m²)	Vol. (m³)
Gradoni	0.00	0.00
Rilevato	0.00	0.00
Scavo	16.95	385.20
Scotico	0.00	0.00
Terreno vegetale	1.53	23.64

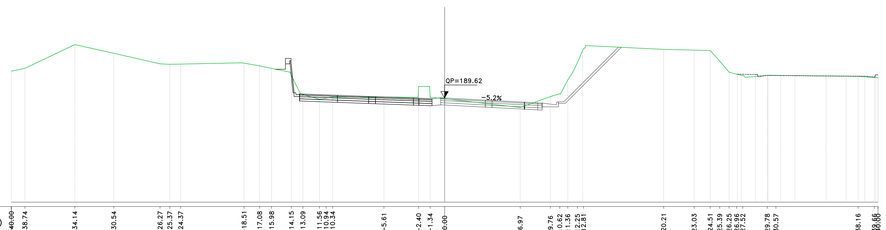

Sez. DX_328
Progr.: 6+540.00
Scala : 1:200
Q.Rif. : 180.00

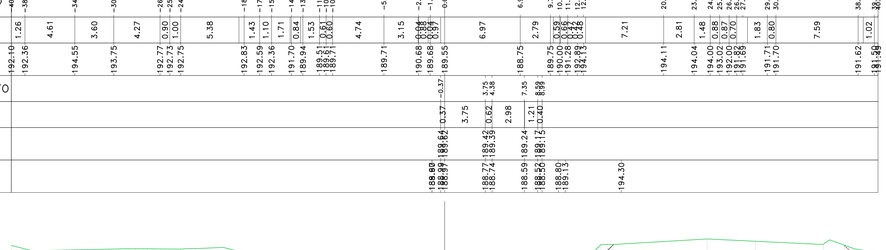

Materiali – Progr.6+560.00

Materiale	Area (m²)	Vol. (m³)
Gradoni	0.00	0.00
Rilevato	0.00	0.00
Scavo	8.07	250.29
Scotico	0.00	0.00
Terreno vegetale	0.00	15.30

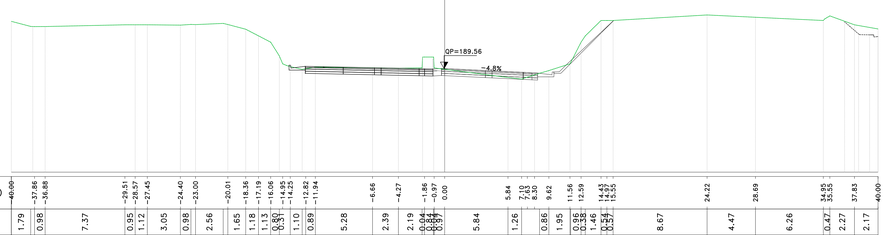

Sez. DX_329
Progr.: 6+560.00
Scala : 1:200
Q.Rif. : 180.00

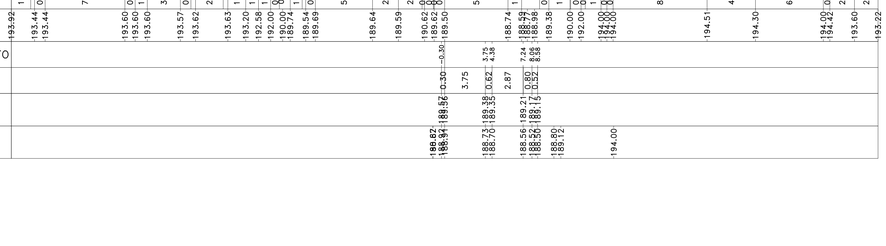

Materiali – Progr.6+580.00

Materiale	Area (m²)	Vol. (m³)
Gradoni	0.00	0.00
Rilevato	0.00	0.00
Scavo	10.85	187.23
Scotico	0.00	0.00
Terreno vegetale	0.00	0.00

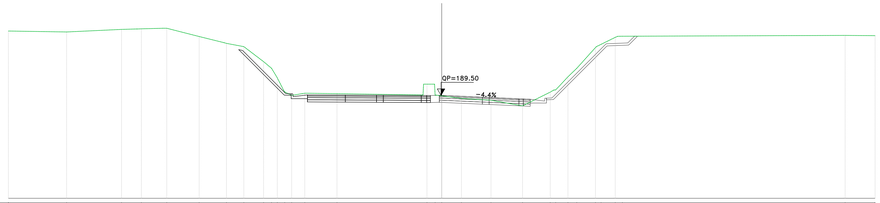

Sez. DX_330
Progr.: 6+580.00
Scala : 1:200
Q.Rif. : 180.00

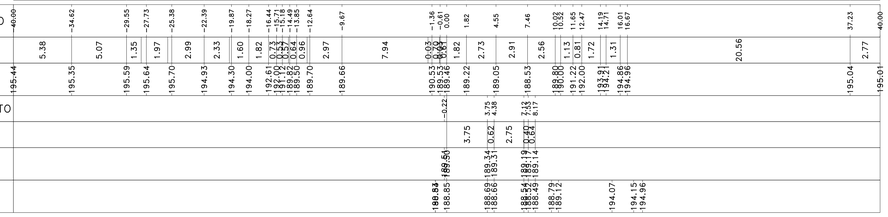

Materiali – Progr.6+600.00

Materiale	Area (m²)	Vol. (m³)
Gradoni	0.00	0.00
Rilevato	0.03	0.30
Scavo	21.09	317.49
Scotico	0.00	0.00
Terreno vegetale	0.00	0.00

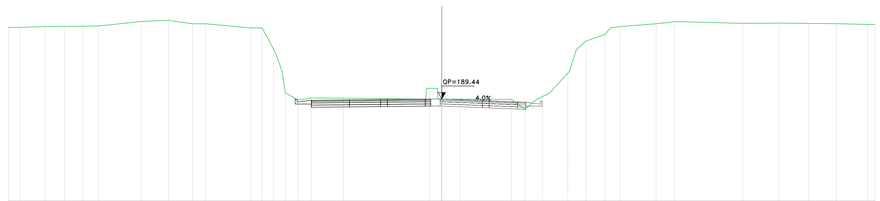

Sez. DX_331
Progr.: 6+600.00
Scala : 1:200
Q.Rif. : 180.00

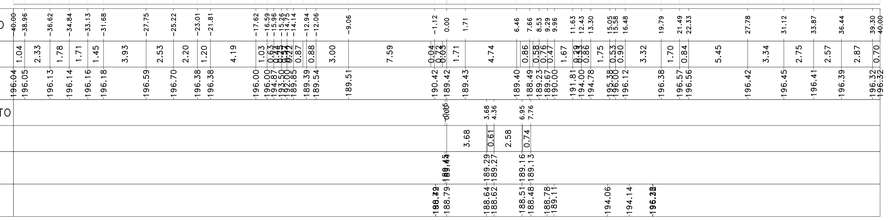

Materiali – Progr.6+620.00

Materiale	Area (m²)	Vol. (m³)
Gradoni	0.00	0.00
Rilevato	0.19	2.24
Scavo	13.79	348.69
Scotico	0.00	0.00
Terreno vegetale	0.00	0.00

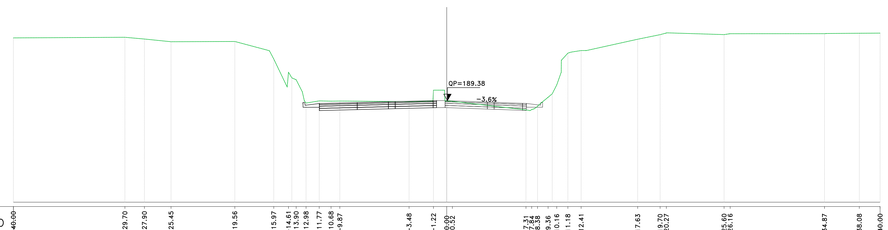

Sez. DX_332
Progr.: 6+620.00
Scala : 1:200
Q.Rif. : 180.00

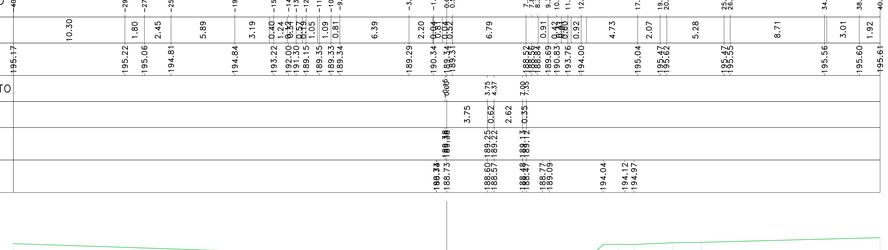

Materiali – Progr.6+640.00

Materiale	Area (m²)	Vol. (m³)
Gradoni	0.00	0.00
Rilevato	0.36	5.54
Scavo	5.20	189.89
Scotico	0.00	0.00
Terreno vegetale	0.00	0.00

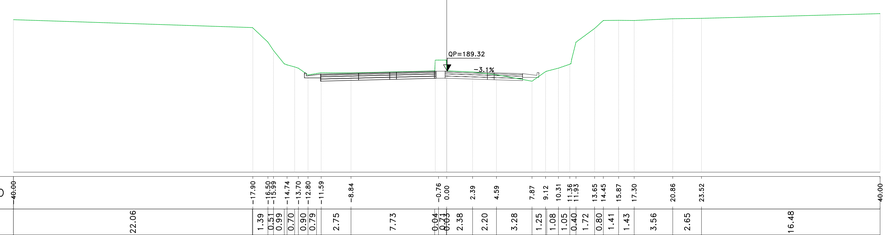

Sez. DX_333
Progr.: 6+640.00
Scala : 1:200
Q.Rif. : 180.00

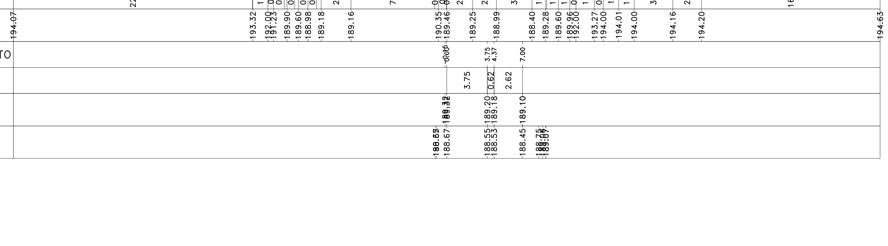

Sanas
GRUPPO FS ITALIANE

Direzione Progettazione e Realizzazione Lavori

S.S.131 "Carlo Felice"
Completamento itinerario Sassari – Olbia.
Potenziamento e messa in sicurezza S.S.131
dal km 192+500 al km 209+500.
2° Lotto dal km 202+000 al km 209+500

PROGETTO DEFINITIVO

COD. CA357

PROGETTAZIONE: ATI VIA - SERING - VDP - BRENG

RESPONSABILE DELL'INTEGRAZIONE DELLE PRESTAZIONI SPECIALISTICHE:
Dott. Ing. Giovanni Piazza (Ord. ing. Prov. Roma A21296)

PROGETTISTA:
Responsabile Tracciato stradale: Dott. Ing. Massimo Capasso (Ord. ing. Prov. Roma 26537)
Responsabile Strutture: Dott. Ing. Giovanni Piazza (Ord. ing. Prov. Roma 21296)
Responsabile Idraulica e Impianti: Dott. Ing. Sergio Di Maio (Ord. ing. Prov. Palermo 2872)
Responsabile Ambiente: Dott. Ing. Francesco Ventura (Ord. ing. Prov. Roma 14660)

GEOLOGO:
Dott. Geol. Enrico Curcuruto (Ord. Geo. Regione Sicilia 966)

COORDINATORE SICUREZZA IN FASE DI PROGETTAZIONE:
Dott. Ing. Matteo Di Girolamo (Ord. ing. Prov. Roma 15138)

RESPONSABILE SIA:
Dott. Ing. Francesco Ventura (Ord. ing. Prov. Roma 14660)

VISTO: IL RESPONSABILE DEL PROCEDIMENTO:
Dott. Ing. Edoardo Guattrone

GRUPPO DI PROGETTAZIONE
MANDATARIA: VIA INGEGNERIA
MANDANTI: SERING INGEGNERIA; VDP; BRENG BRIDGE ENGINEERING

PROGETTO STRADALE

ASSE PRINCIPALE

Sezioni trasversali Asse DX

TAV 27

CODICE PROGETTO (PROGETTO / LIV. PROG. / ANNO)	NOME FILE	REVISIONE	SCALA:
DPCA0357 D 20	CA357_P00PS01TRASZ01-28_A	A	1:200
	CODICE ELAB.: P00PS01TRASZ27		

REV.	DESCRIZIONE	DATA	REDATTO	VERIFICATO	APPROVATO
D					
C					
B					
A	EMISSIONE	GIU. 2021	M.TOSI	M.CAPASSO	G.PIAZZA