Materiali – Progr.6+654.85		
Materiale	Area (m^2)	Vol. (m^3)
Gradoni	0.00	0.00
Rilevato	0.42	5.81
Scavo	5.21	77.25
Scotico	0.00	0.00
Terreno vegetale	0.00	0.00

Sez. DX_334
Progr.: 6+654.85
Scala : 1:200
Q.Rif. : 180.00

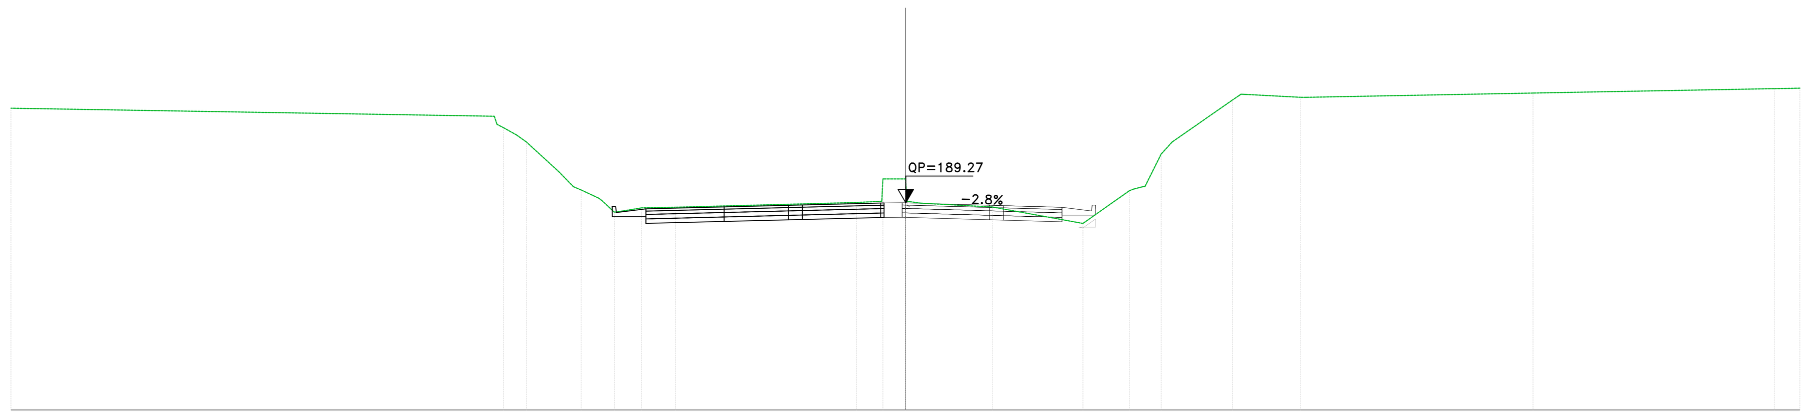

PROGRESSIVE TERRENO	-40.00, -17.97, -16.95, -15.49, -14.50, -13.57, -12.65, -11.80, -10.28, -2.19, -0.93, 0.00, 0.70, 3.88, 7.94, 10.02, 10.63, 11.44, 14.62, 15.22, 17.68, 28.07, 38.86, 40.00
PARZIALI TERRENO	21.62, 0.58, 0.44, 1.45, 0.65, 0.77, 0.56, 0.85, 1.51, 8.09, 1.13, 0.93, 0.05, 0.64, 3.19, 4.06, 2.08, 0.73, 0.49, 2.69, 2.46, 10.11, 10.79, 1.14
QUOTE TERRENO	193.51, 192.64, 192.00, 190.67, 189.85, 189.38, 188.91, 189.05, 189.08, 189.29, 190.35, 190.35, 189.26, 189.09, 188.35, 189.82, 190.00, 191.46, 193.88, 194.13, 194.00, 194.19, 194.39, 194.41
PROGRESSIVE PROGETTO	-0.15, 1.07, 3.75, 4.38, 5.13, 7.00
PARZIALI PROGETTO	1.07, 2.68, 0.45, 0.75, 1.88
QUOTE PROGETTO	189.29, 189.27, 189.24, 189.17, 189.15, 189.13, 189.08
QUOTE SOTTOFONDO	188.74, 188.62, 188.59, 188.52, 188.50, 188.48, 188.43, 188.73, 188.73, 189.06

anas
GRUPPO FS ITALIANE
Direzione Progettazione e Realizzazione Lavori

S.S.131 "Carlo Felice"
Completamento itinerario Sassari – Olbia.
Potenziamento e messa in sicurezza S.S.131
dal km 192+500 al km 209+500.
2° Lotto dal km 202+000 al km 209+500

PROGETTO DEFINITIVO — COD. CA357

PROGETTAZIONE: ATI VIA - SERING - VDP - BRENG

RESPONSABILE DELL'INTEGRAZIONE DELLE PRESTAZIONI SPECIALISTICHE:
Dott. Ing. Giovanni Piazza (Ord. Ing. Prov. Roma A27296)

PROGETTISTA:
Responsabile Tracciato stradale: *Dott. Ing. Massimo Capasso (Ord. Ing. Prov. Roma 26031)*
Responsabile Strutture: *Dott. Ing. Giovanni Piazza (Ord. Ing. Prov. Roma 27296)*
Responsabile Idraulica, Geotecnica e Impianti: *Dott. Ing. Sergio Di Maio (Ord. Ing. Prov. Palermo 2872)*
Responsabile Ambiente: *Dott. Ing. Francesco Ventura (Ord. Ing. Prov. Roma 14660)*

GEOLOGO:
Dott. Geol. Enrico Curcuruto (Ord. Geo. Regione Sicilia 966)

COORDINATORE SICUREZZA IN FASE DI PROGETTAZIONE:
Dott. Ing. Matteo Di Girolamo (Ord. Ing. Prov. Roma 15138)

RESPONSABILE SIA:
Dott. Ing. Francesco Ventura (Ord. Ing. Prov. Roma 14660)

VISTO: IL RESPONSABILE DEL PROCEDIMENTO:
Dott. Ing. Edoardo Quattrone

GRUPPO DI PROGETTAZIONE
MANDATARIA: VIA INGEGNERIA
MANDANTI: SERING INGEGNERIA, VDP, BRENG BRIDGE ENGINEERING

PROGETTO STRADALE
ASSE PRINCIPALE
Sezioni trasversali Asse DX
TAV 28

Dott. Ing. GIOVANNI PIAZZA — ORDINE INGEGNERI ROMA n. A-27296

CODICE PROGETTO	NOME FILE	REVISIONE	SCALA:
PROGETTO / LIV. PROG. / ANNO: DPCA0357 D 20	CA357_P00PS01TRASZ01-28_A; CODICE ELAB. P00PS01TRASZ28	A	1:200

REV.	DESCRIZIONE	DATA	REDATTO	VERIFICATO	APPROVATO
D					
C					
B					
A	EMISSIONE	GIU. 2021	M.TOSI	M.CAPASSO	G.PIAZZA