Materiali – Progr.1+360.00

Materiale	Area (m²)	Vol. (m³)
Gradoni	0.72	4.79
Rilevato	10.05	182.50
Scavo	0.05	0.84
Scotico	2.31	45.45
Terreno vegetale	1.52	29.34

Sez. SX_69
Progr.: 1+360.00
Scala : 1:200
Q.Rif. : 140.00

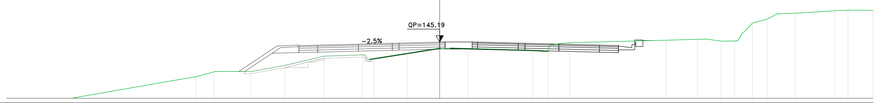

| | | |