Materiali – Progr.3+840.00

Materiale	Area (m²)	Vol. (m³)
Gradoni	0.00	0.00
Rilevato	0.24	1.76
Scavo	0.18	10.83
Scotico	0.00	0.00
Terreno vegetale	0.00	0.00

Sez. SX_193
Progr.: 3+840.00
Scala : 1:200
Q.Rif. : 170.00

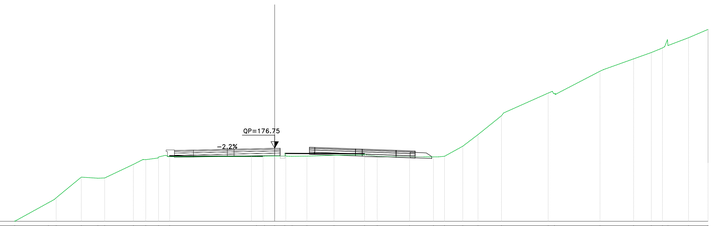

| | | |