Materiali – Progr.4+966.80

Materiale	Area (m²)	Vol. (m³)
Gradoni	0.00	0.00
Rilevato	0.70	0.00
Scavo	1.38	0.00
Scotico	0.00	0.00
Terreno vegetale	0.53	0.00

Sez. SX_GN2_B
Progr.: 4+966.80
Scala : 1:200
Q.Rif. : 190.00

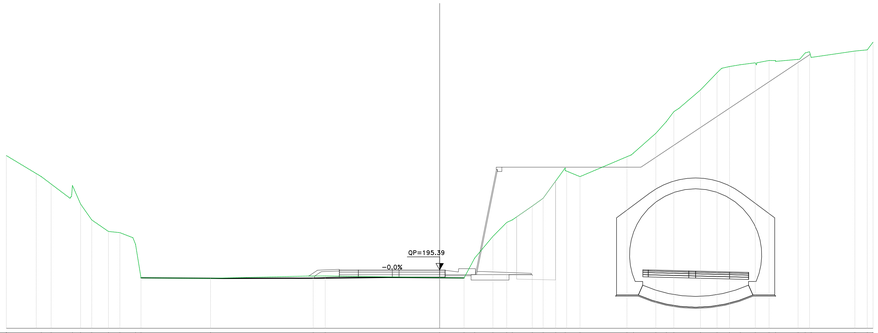

| | | |